


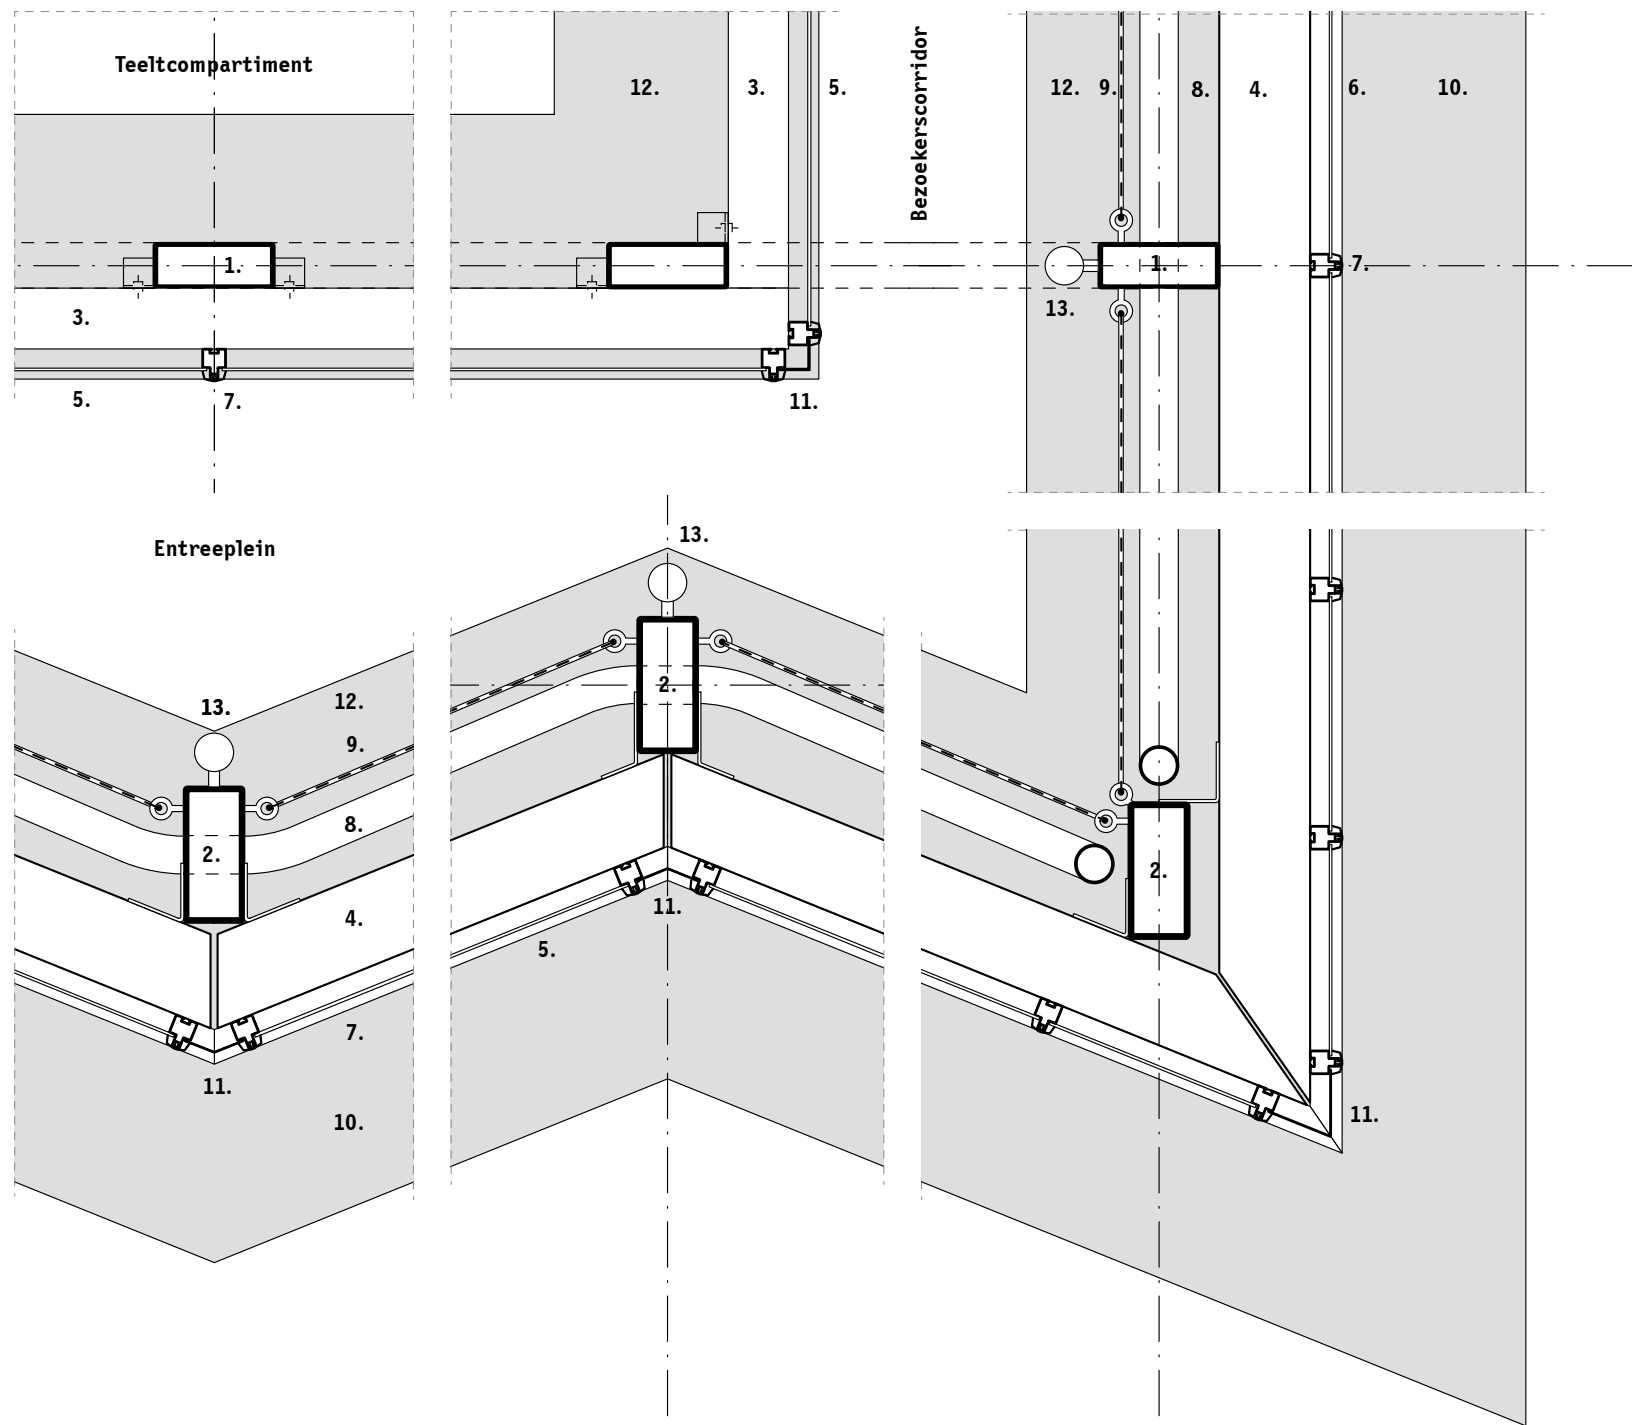

Legenda

1. stalen kolom 160x60, thermisch verzinkt
2. stalen kolom 180x80, thermisch verzinkt
3. stalen gording 80x40, thermisch verzinkt
4. stalen gording 120x40, thermisch verzinkt
5. helder glas, 4mm
6. diffuus glas, 4mm
7. aluminium gevelroede 42mm, blank aluminium, afgedekt met HPVC strip, kleur: RAL 7040
8. 4x2 verwarmingsbuizen $\varnothing$ 51mm, geschilderd RAL 7040, door kolommen t.h.v. gordingen
9. doorvalbeveiliging: nylon spangaas, wit, op rvs spankabels
10. aluminium waterslag, blank aluminium
11. aluminium zetwerk, blank aluminium
12. betonopstort, inclusief instorten afschot tussen 0-300mm
13. ledverlichting verticaal