GESCHEIDEN BEZOEKERSSTROMEN - Souterrain & begane grond

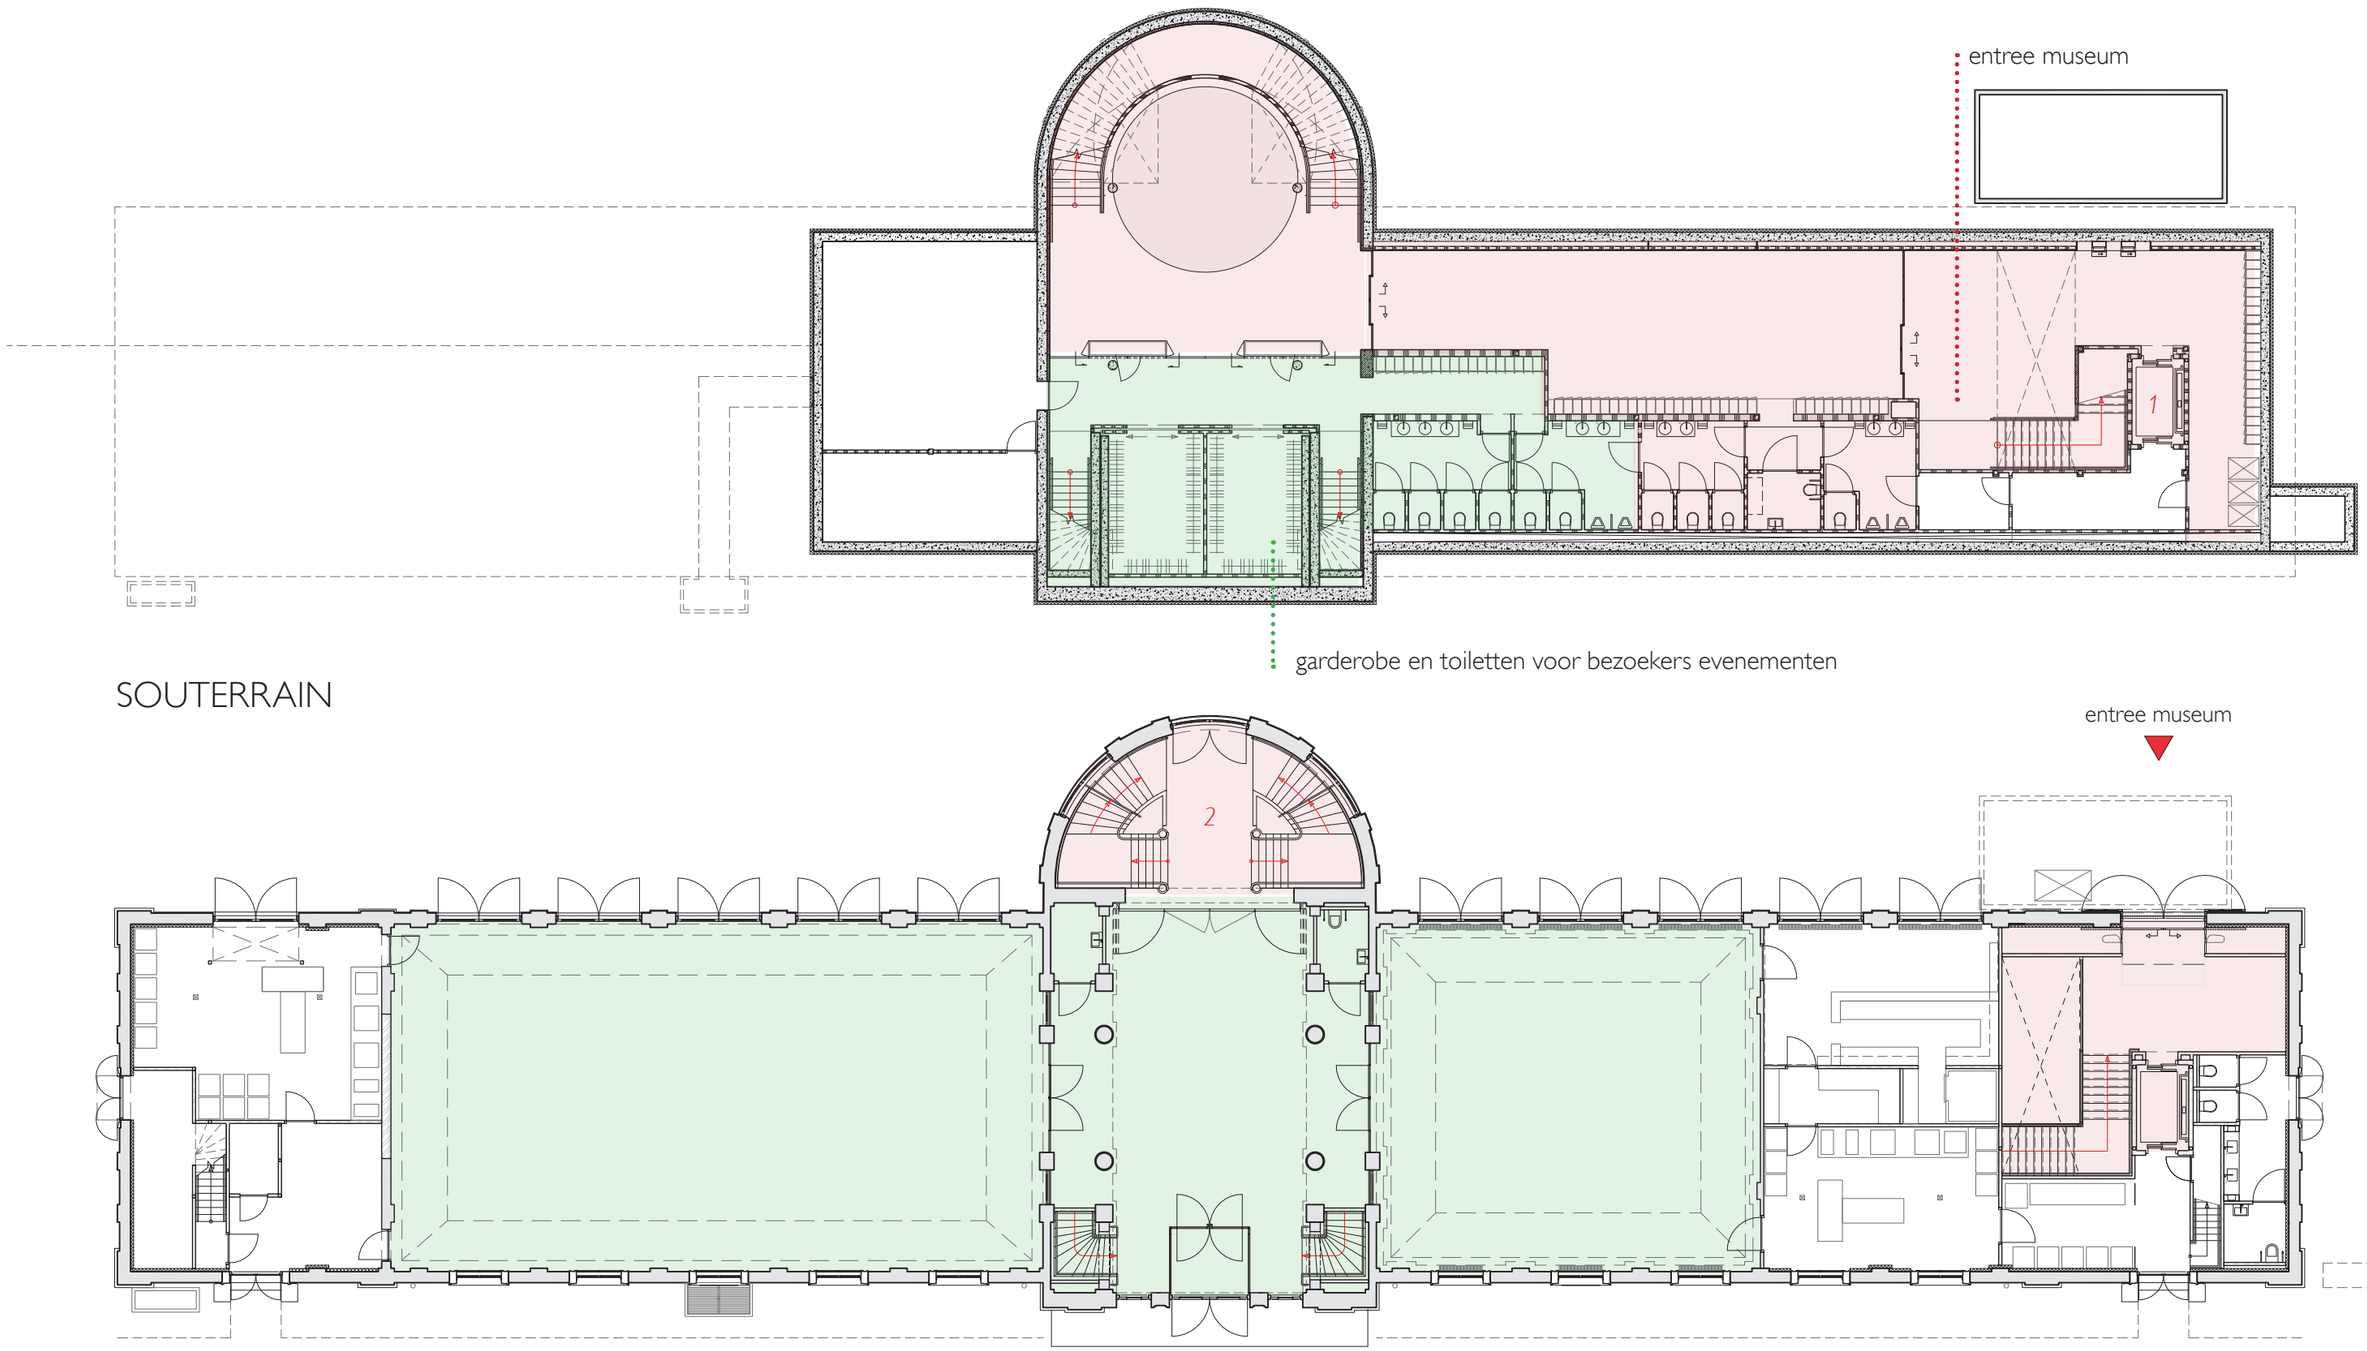

Schaal 1:200