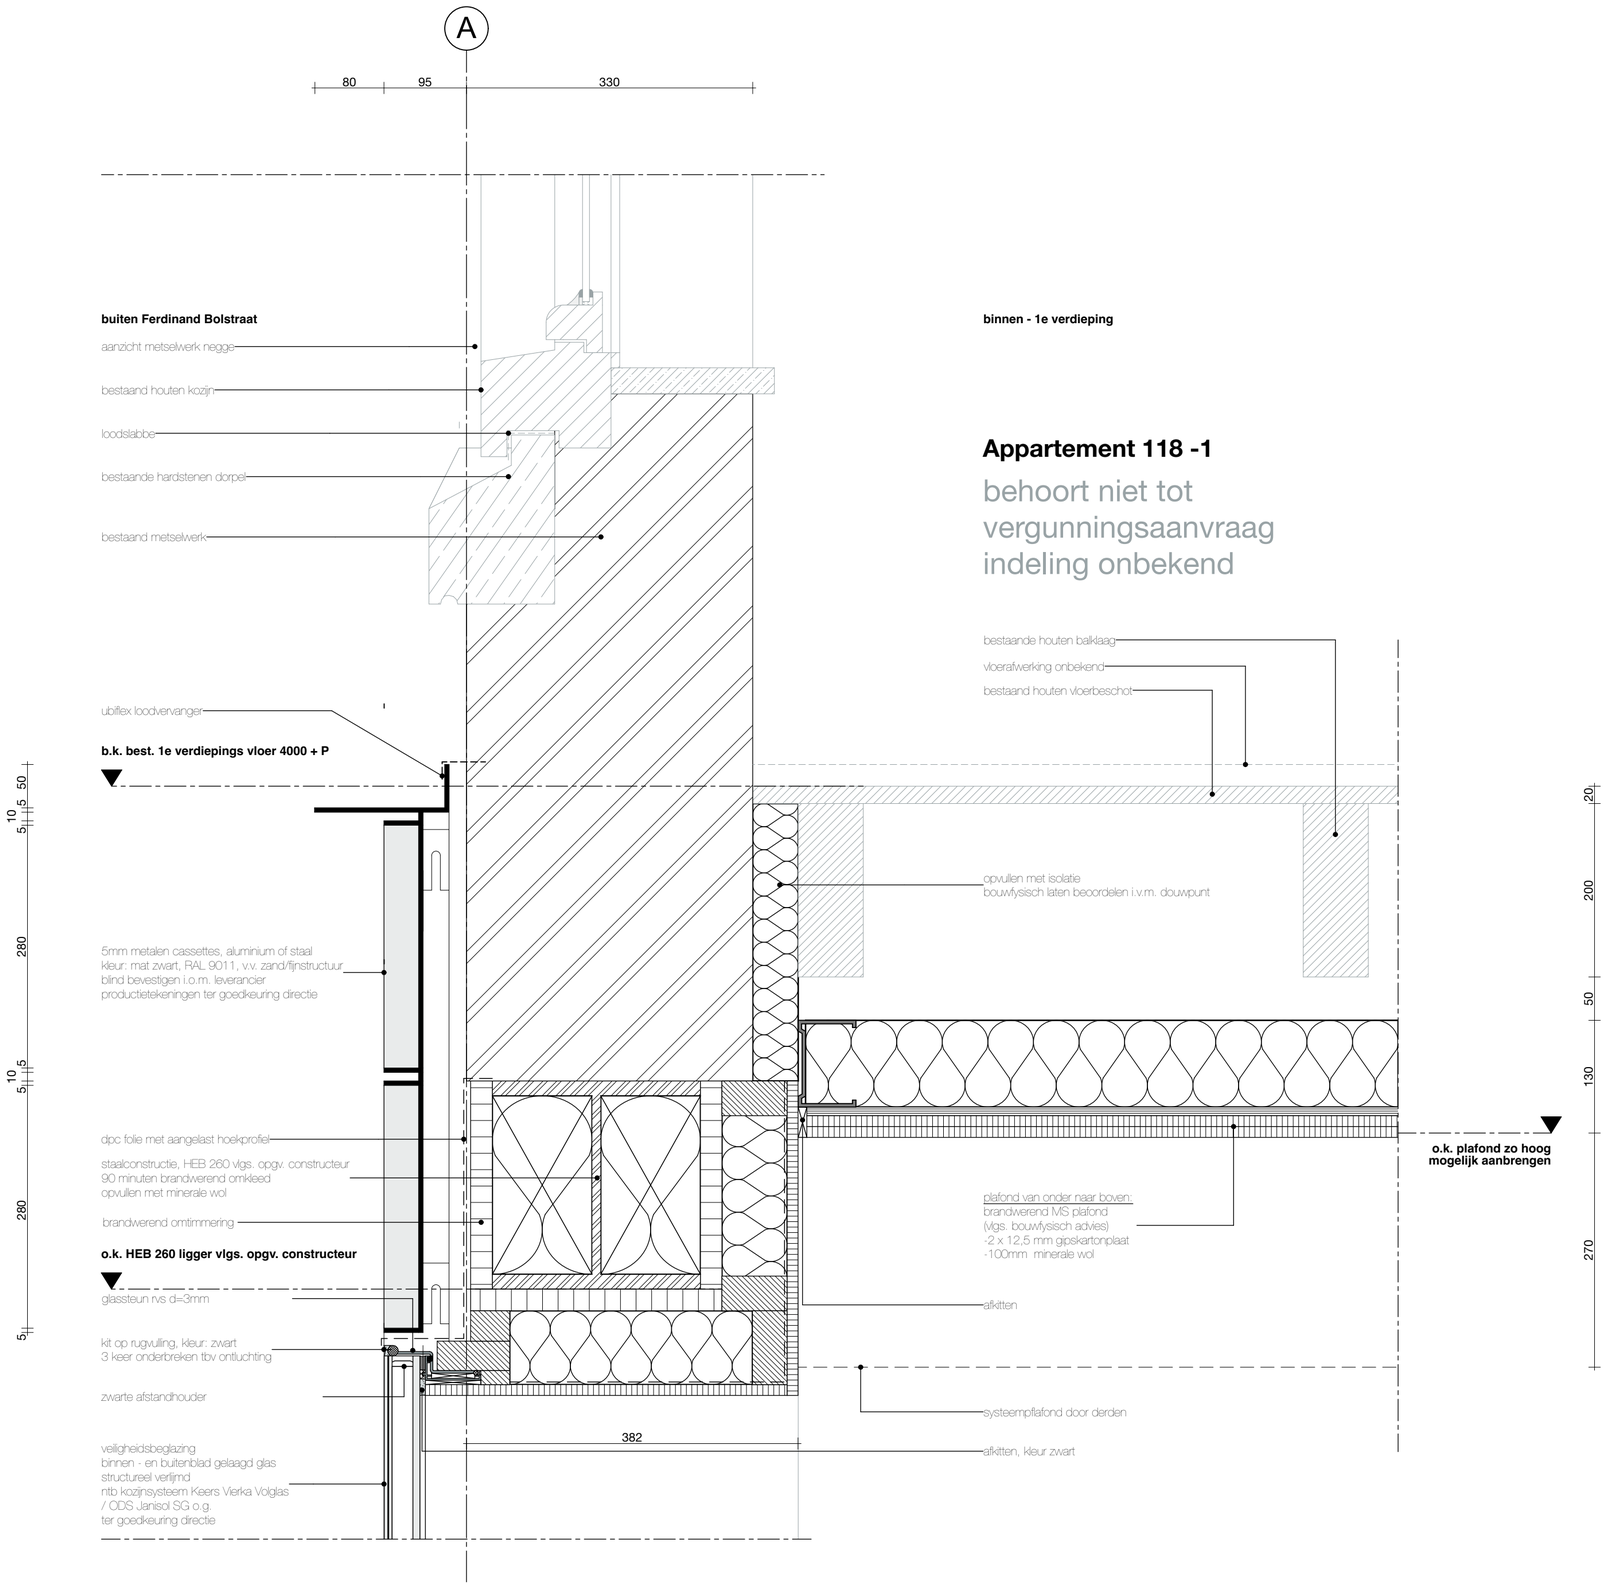

DAMAST ARCHITECTS
Sem Presserhof 108 | 1087JG Amsterdam
+31(0)207370775 | office@damastarchitects.nl

Project: **Verbouwing winkelruimtes en woningenentrees**

Opdrachtgever: Kronenburg groep | Postbus 7538 | 1118 BG Schiphol
Tekeningnummer: **700.1** | Naam: V.01
Fase: **AO** | Schaal: **1:5** | Formaat: **A2** | Datum: 28-05-19