


binnen - begane grond  
winkel 1

1

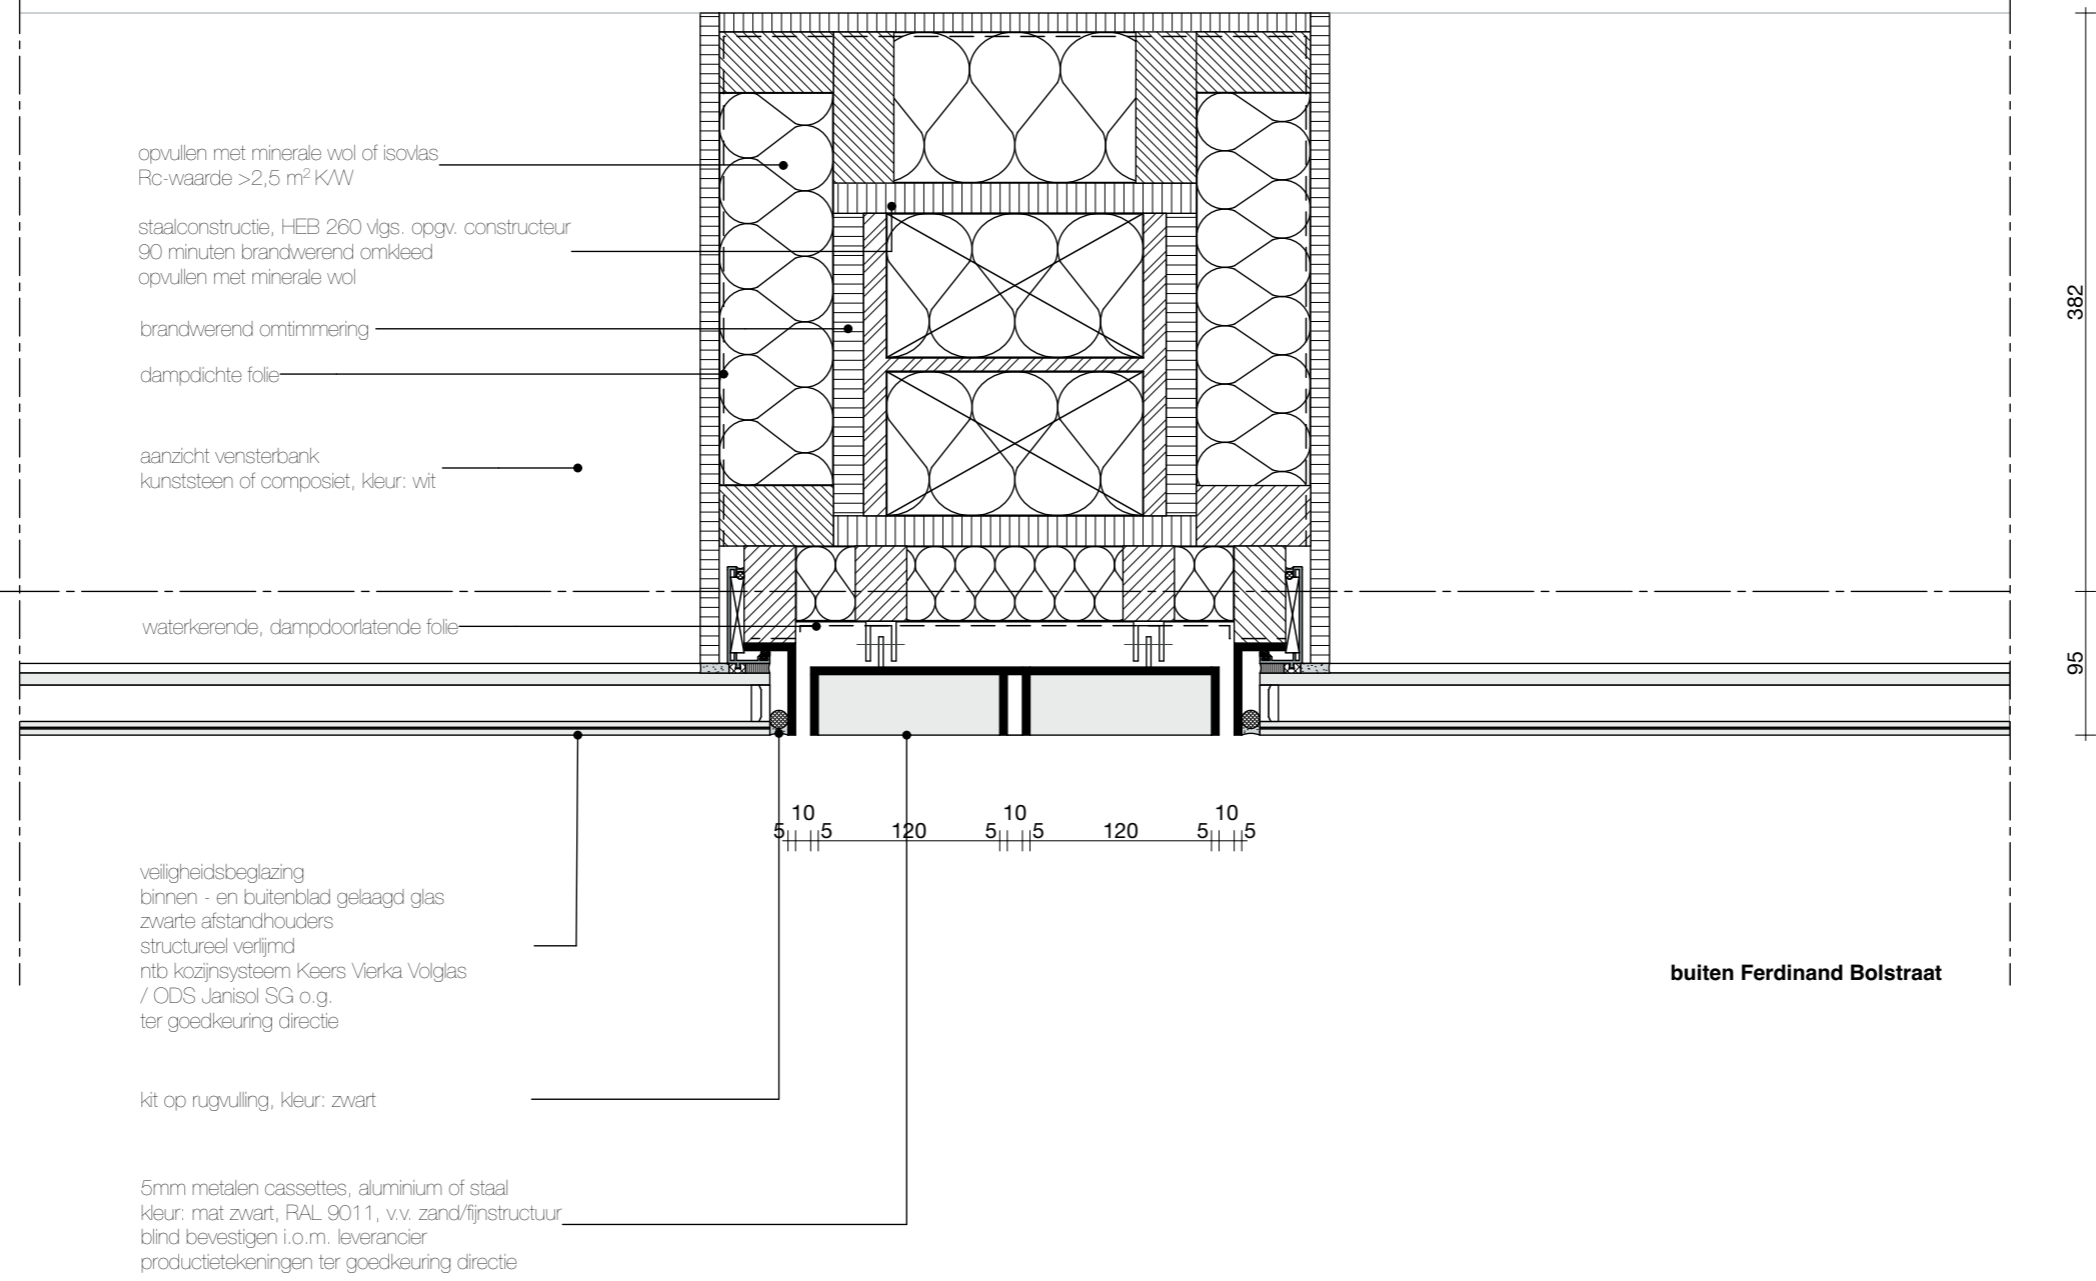

buiten Ferdinand Bolstraat

**DAMAST** ARCHITECTS

Sem Presserhof 108 | 1087JG Amsterdam  
+31(0)207370775 | office@damastarchitects.nl

Project: **Verbouwing winkelruimtes en woningenentrees**  
Adres: Ferdinand Bolstraat 114 - 118, Eerste Jan van der Heijdenstraat 115 - 117  
Opdrachtgever: Kronenburg groep | Postbus 7538 | 1118 BG Schiphol  
Tekeningnummer: **700.8** | Naam: H.08  
Fase: **AO** | Schaal: **1:5** | Formaat: **A3** | Datum: 28-05-19