


1

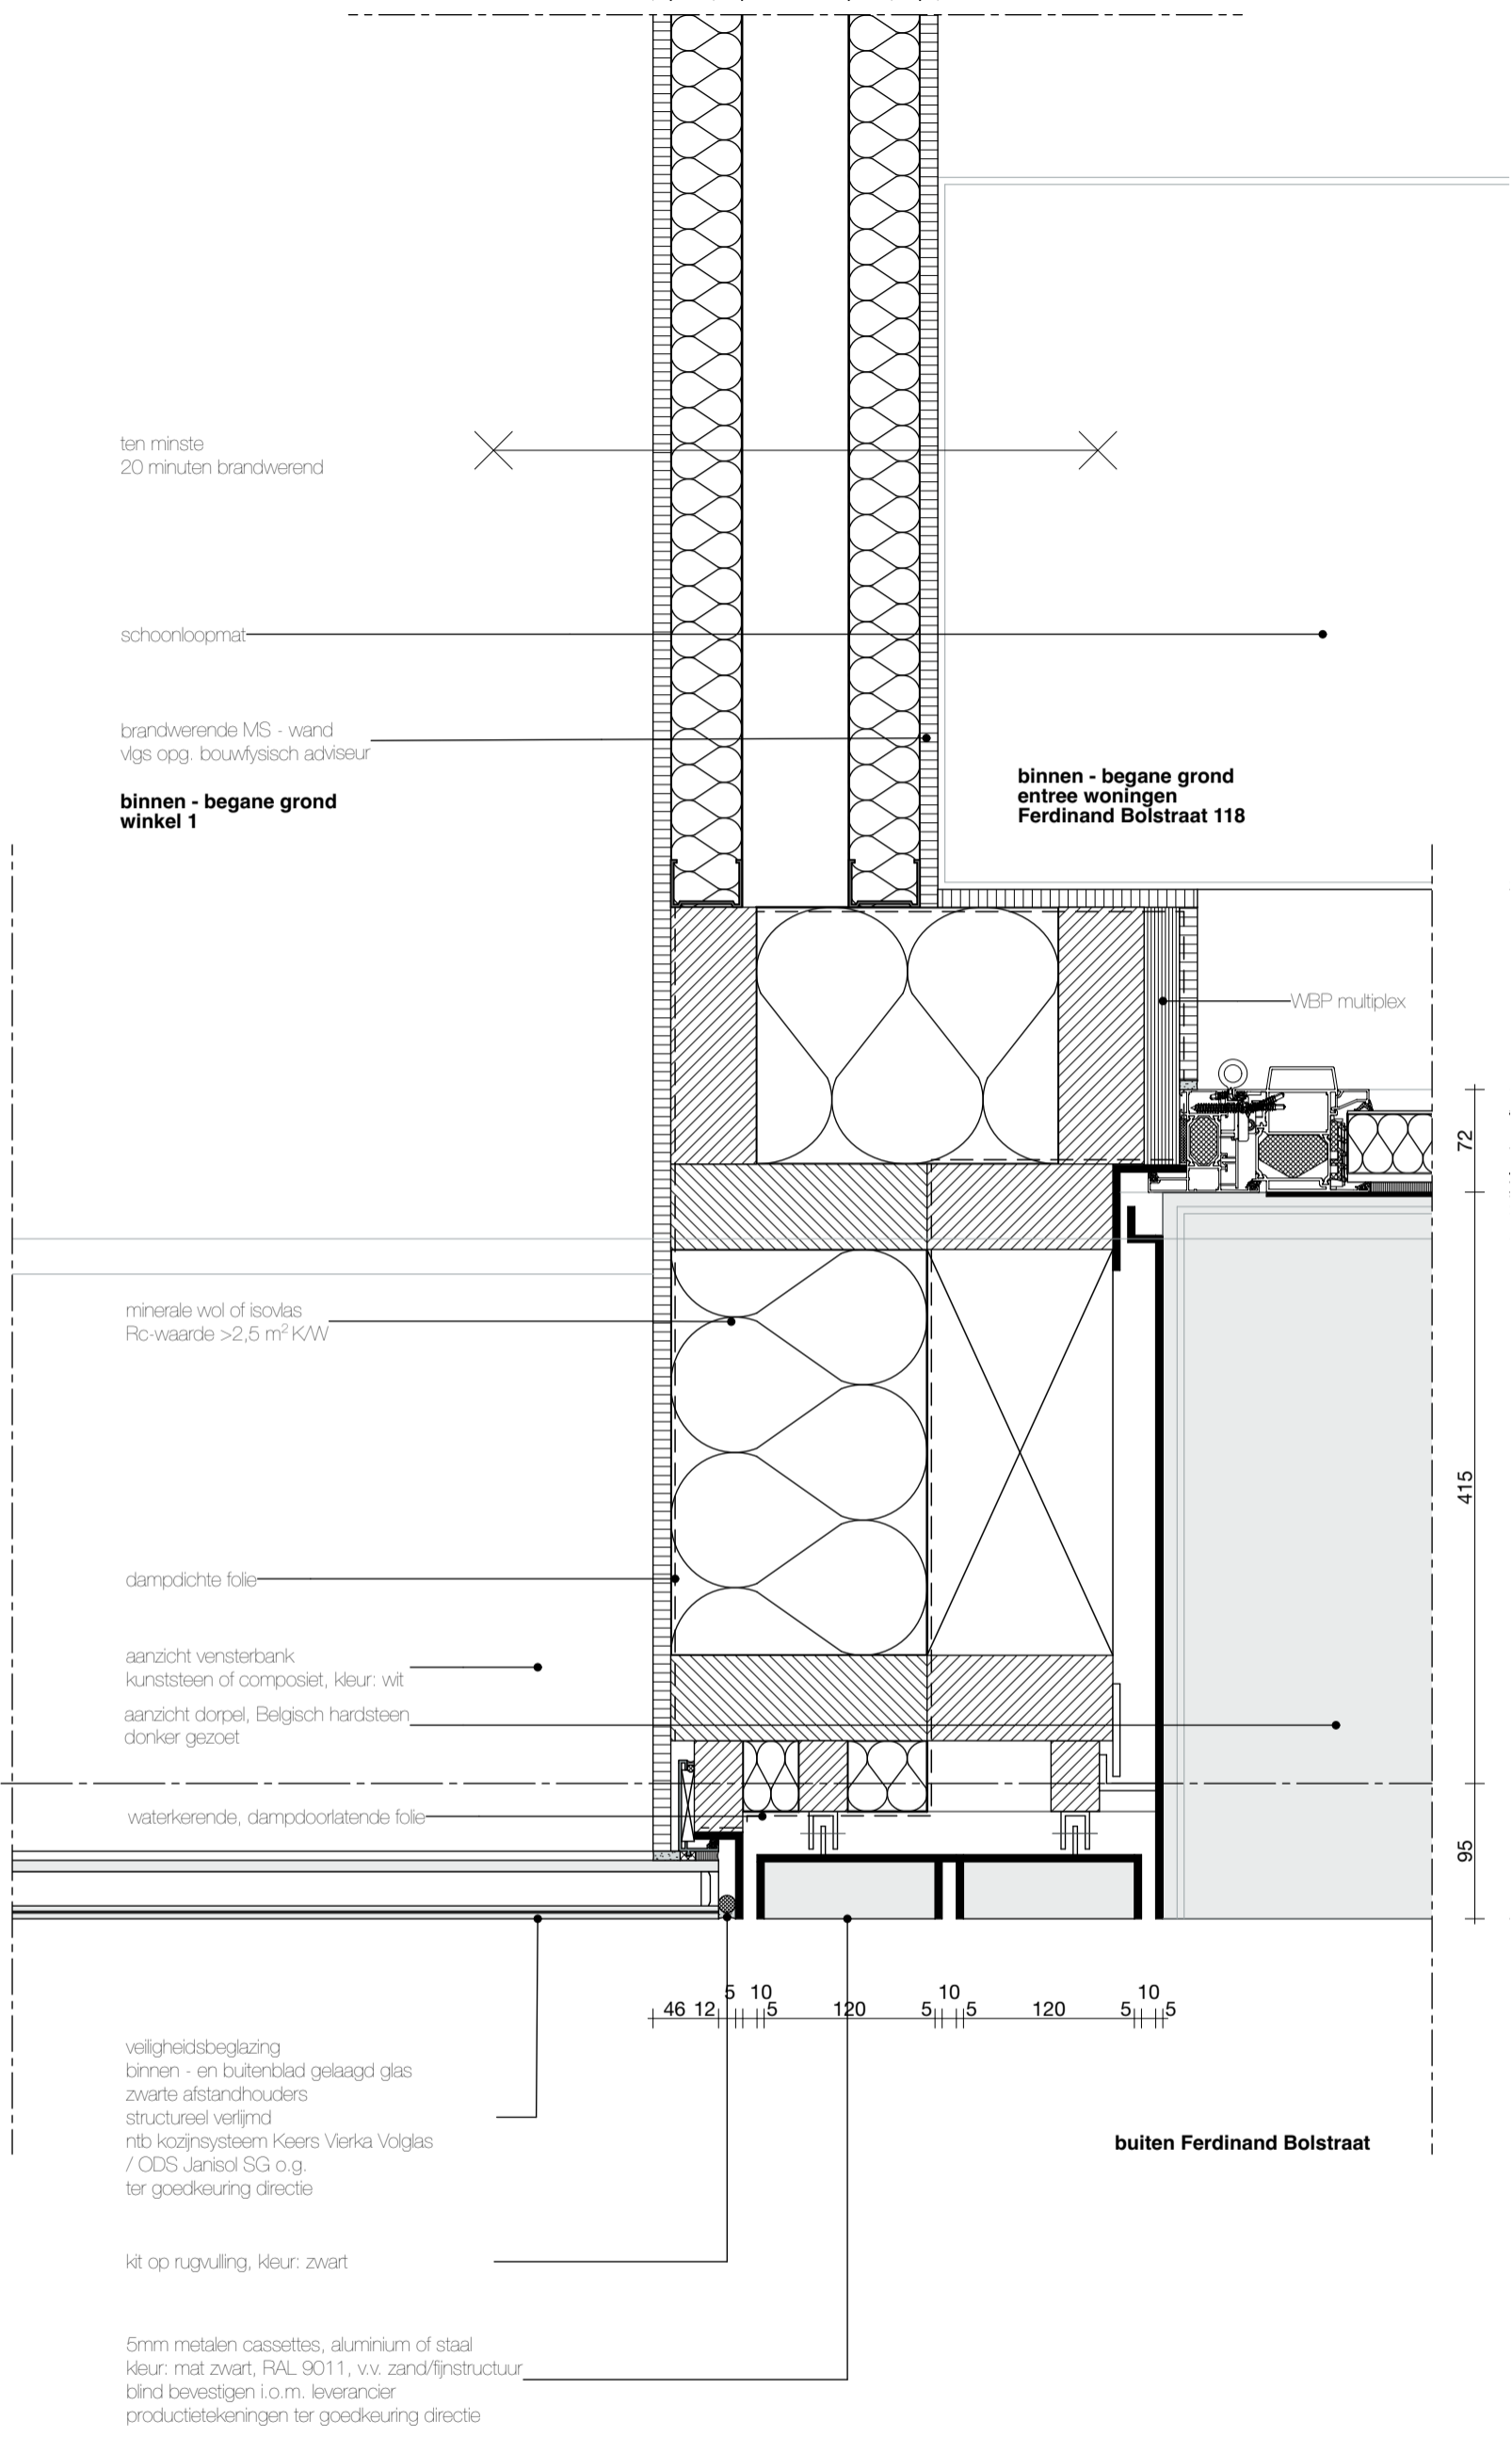

ten minste  
20 minuten brandwerend

schoonloopmat

brandwerende MS - wand  
vgs opg. bouwfysisch adviseur

**binnen - begane grond  
winkel 1**

**binnen - begane grond  
entree woningen  
Ferdinand Bolstraat 118**

WBP multiplex

minerale wol of isovlas  
Rc-waarde >2,5 m<sup>2</sup> K/W

dampdichte folie

aanzicht vensterbank  
kunststeen of composiet, kleur: wit

aanzicht dorpel, Belgisch hardsteen  
donker gezoet

waterkerende, dampdoorlatende folie

veiligheidsbeglazing  
binnen - en buitenblad gelaagd glas  
zwarte afstandhouders  
structureel verlijmd  
ntb kozijnsysteem Keers Vierka Volglas  
/ ODS Janisol SG o.g.  
ter goedkeuring directie

kit op rugvulling, kleur: zwart

5mm metalen cassettes, aluminium of staal  
Kleur: mat zwart, RAL 9011, v.v. zand/fijnstructuur  
blind bevestigen i.o.m. leverancier  
productietekeningen ter goedkeuring directie

46 12 5 10 5 120 5 10 5 120 5 10 5

**buiten Ferdinand Bolstraat**

72

415

95

**DAMAST** ARCHITECTS

Sem Presserhof 108 | 1087JG Amsterdam  
+31(0)207370775 | office@damastarchitects.nl

Project: **Verbouwing winkelruimtes en woningenentrees**  
Adres: Ferdinand Bolstraat 114 - 118, Eerste Jan van der Heijdenstraat 115 - 117  
Opdrachtgever: Kronenburg groep | Postbus 7538 | 1118 BG Schiphol  
Tekeningnummer: **700.9** | Naam: H.09  
Fase: **AO** | Schaal: **1:5** | Formaat: **A3** | Datum: 28-05-19