



**Aanzicht** | Schaal 1:10  
Entredeur Ferdinand Bolstraat (entree winkel 1)

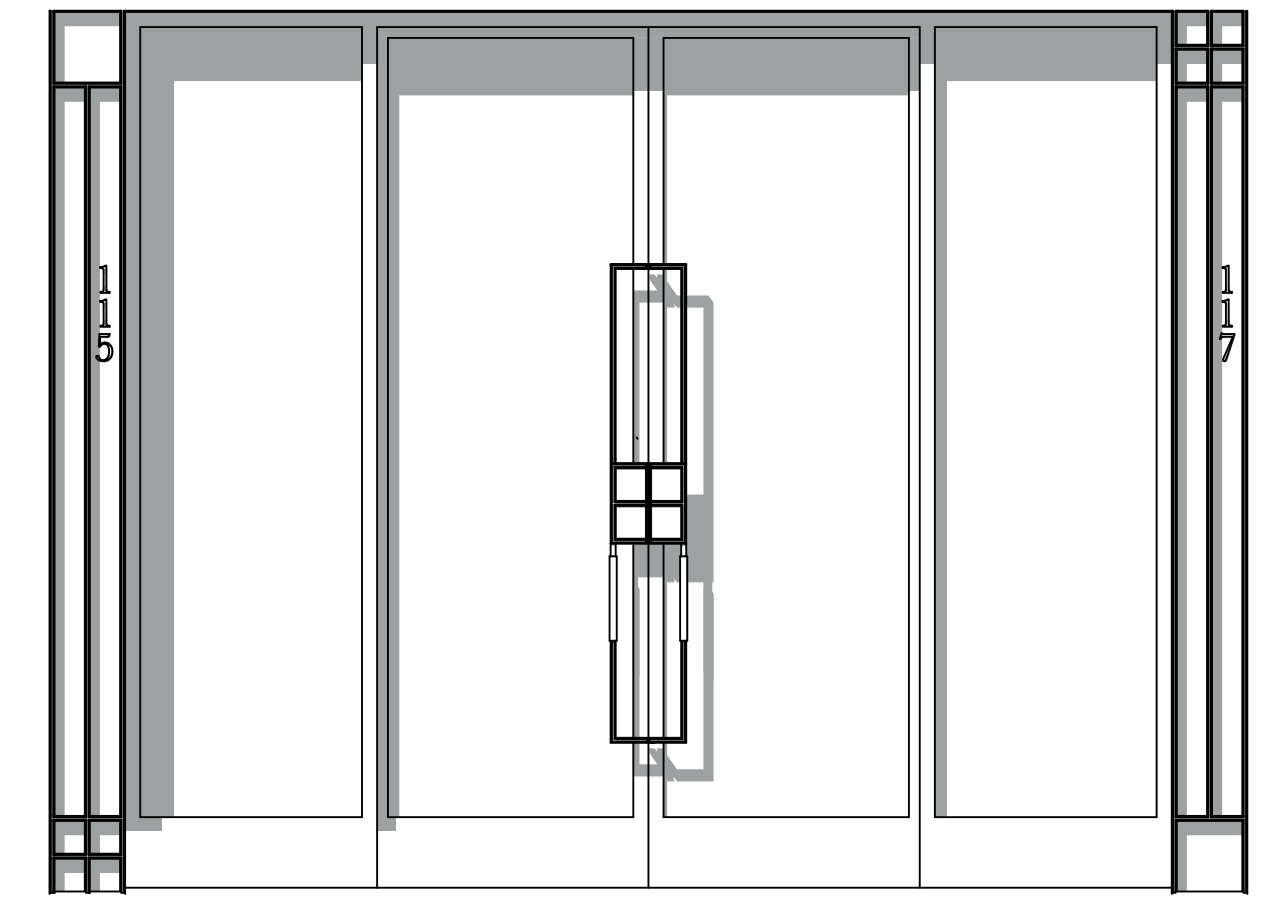

**Aanzicht**  
Entredeur gevel Eerste Jan van der Heijdenstraat (entree winkel 2)

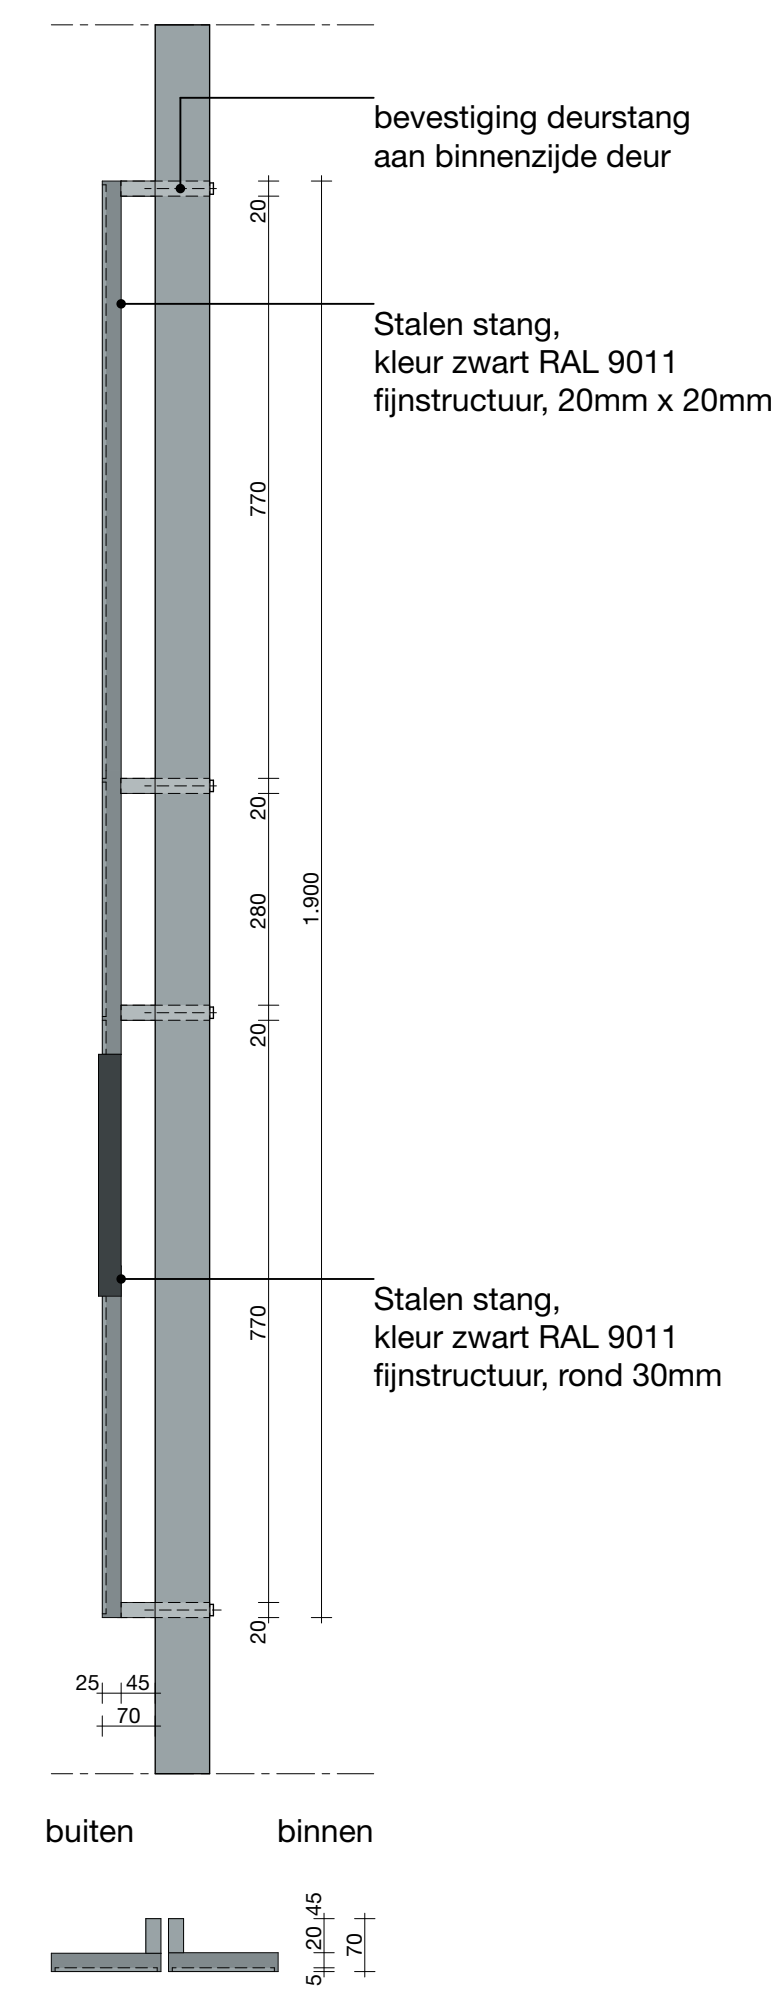

**Doorsnede deurgreep** | Schaal 1:10

**Alle maten in het werk te controleren**