

Opdrachtgever
VORM ontwikkeling BV
 contact:
 Sander van der Wolf, Henk van Waning

Architect
OZ
 contact:
 Koos Zwitser

Workshop architecten bv
 contact:
 Milad Pallesh, Ivar van der Zwan



Constructeur
CAE Nederland bv
 contact:
 Saskia Frijns, Simon Kiefte

Advies bouwphysica
Bureau Bouwphysica B.V.
 contact:
 Daniel Krijnen, Jan Hardloper

Installatietechniek
Hiensch Engineering
 contact:
 Pieter Bouwhuis, Robert Geijsel

Opdrachtgever VORM
SGN Ontwikkeling B.V.
 contact:
 Peter Kramer, Williette van Arendonk


workshop

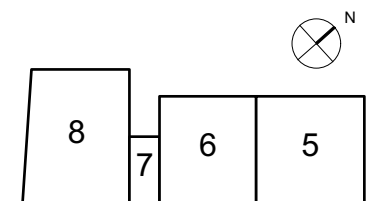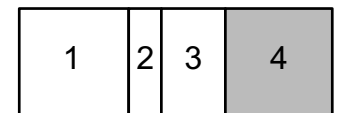

B4 DTL V01 Detail voorgevel balkon

project : Oostenburg K4/5
 fase / status : OV
 formaat / schaal : A3 / 1:5
 datum : 21.12.2018

Alle werkzaamheden worden verricht onder toezicht van de DNR2011, inclusief wijziging 2013 waarin opgenomen een arbitraal geding, zoals gedeponerd ter griffe van de Arrondissementsrechtbank te Amsterdam

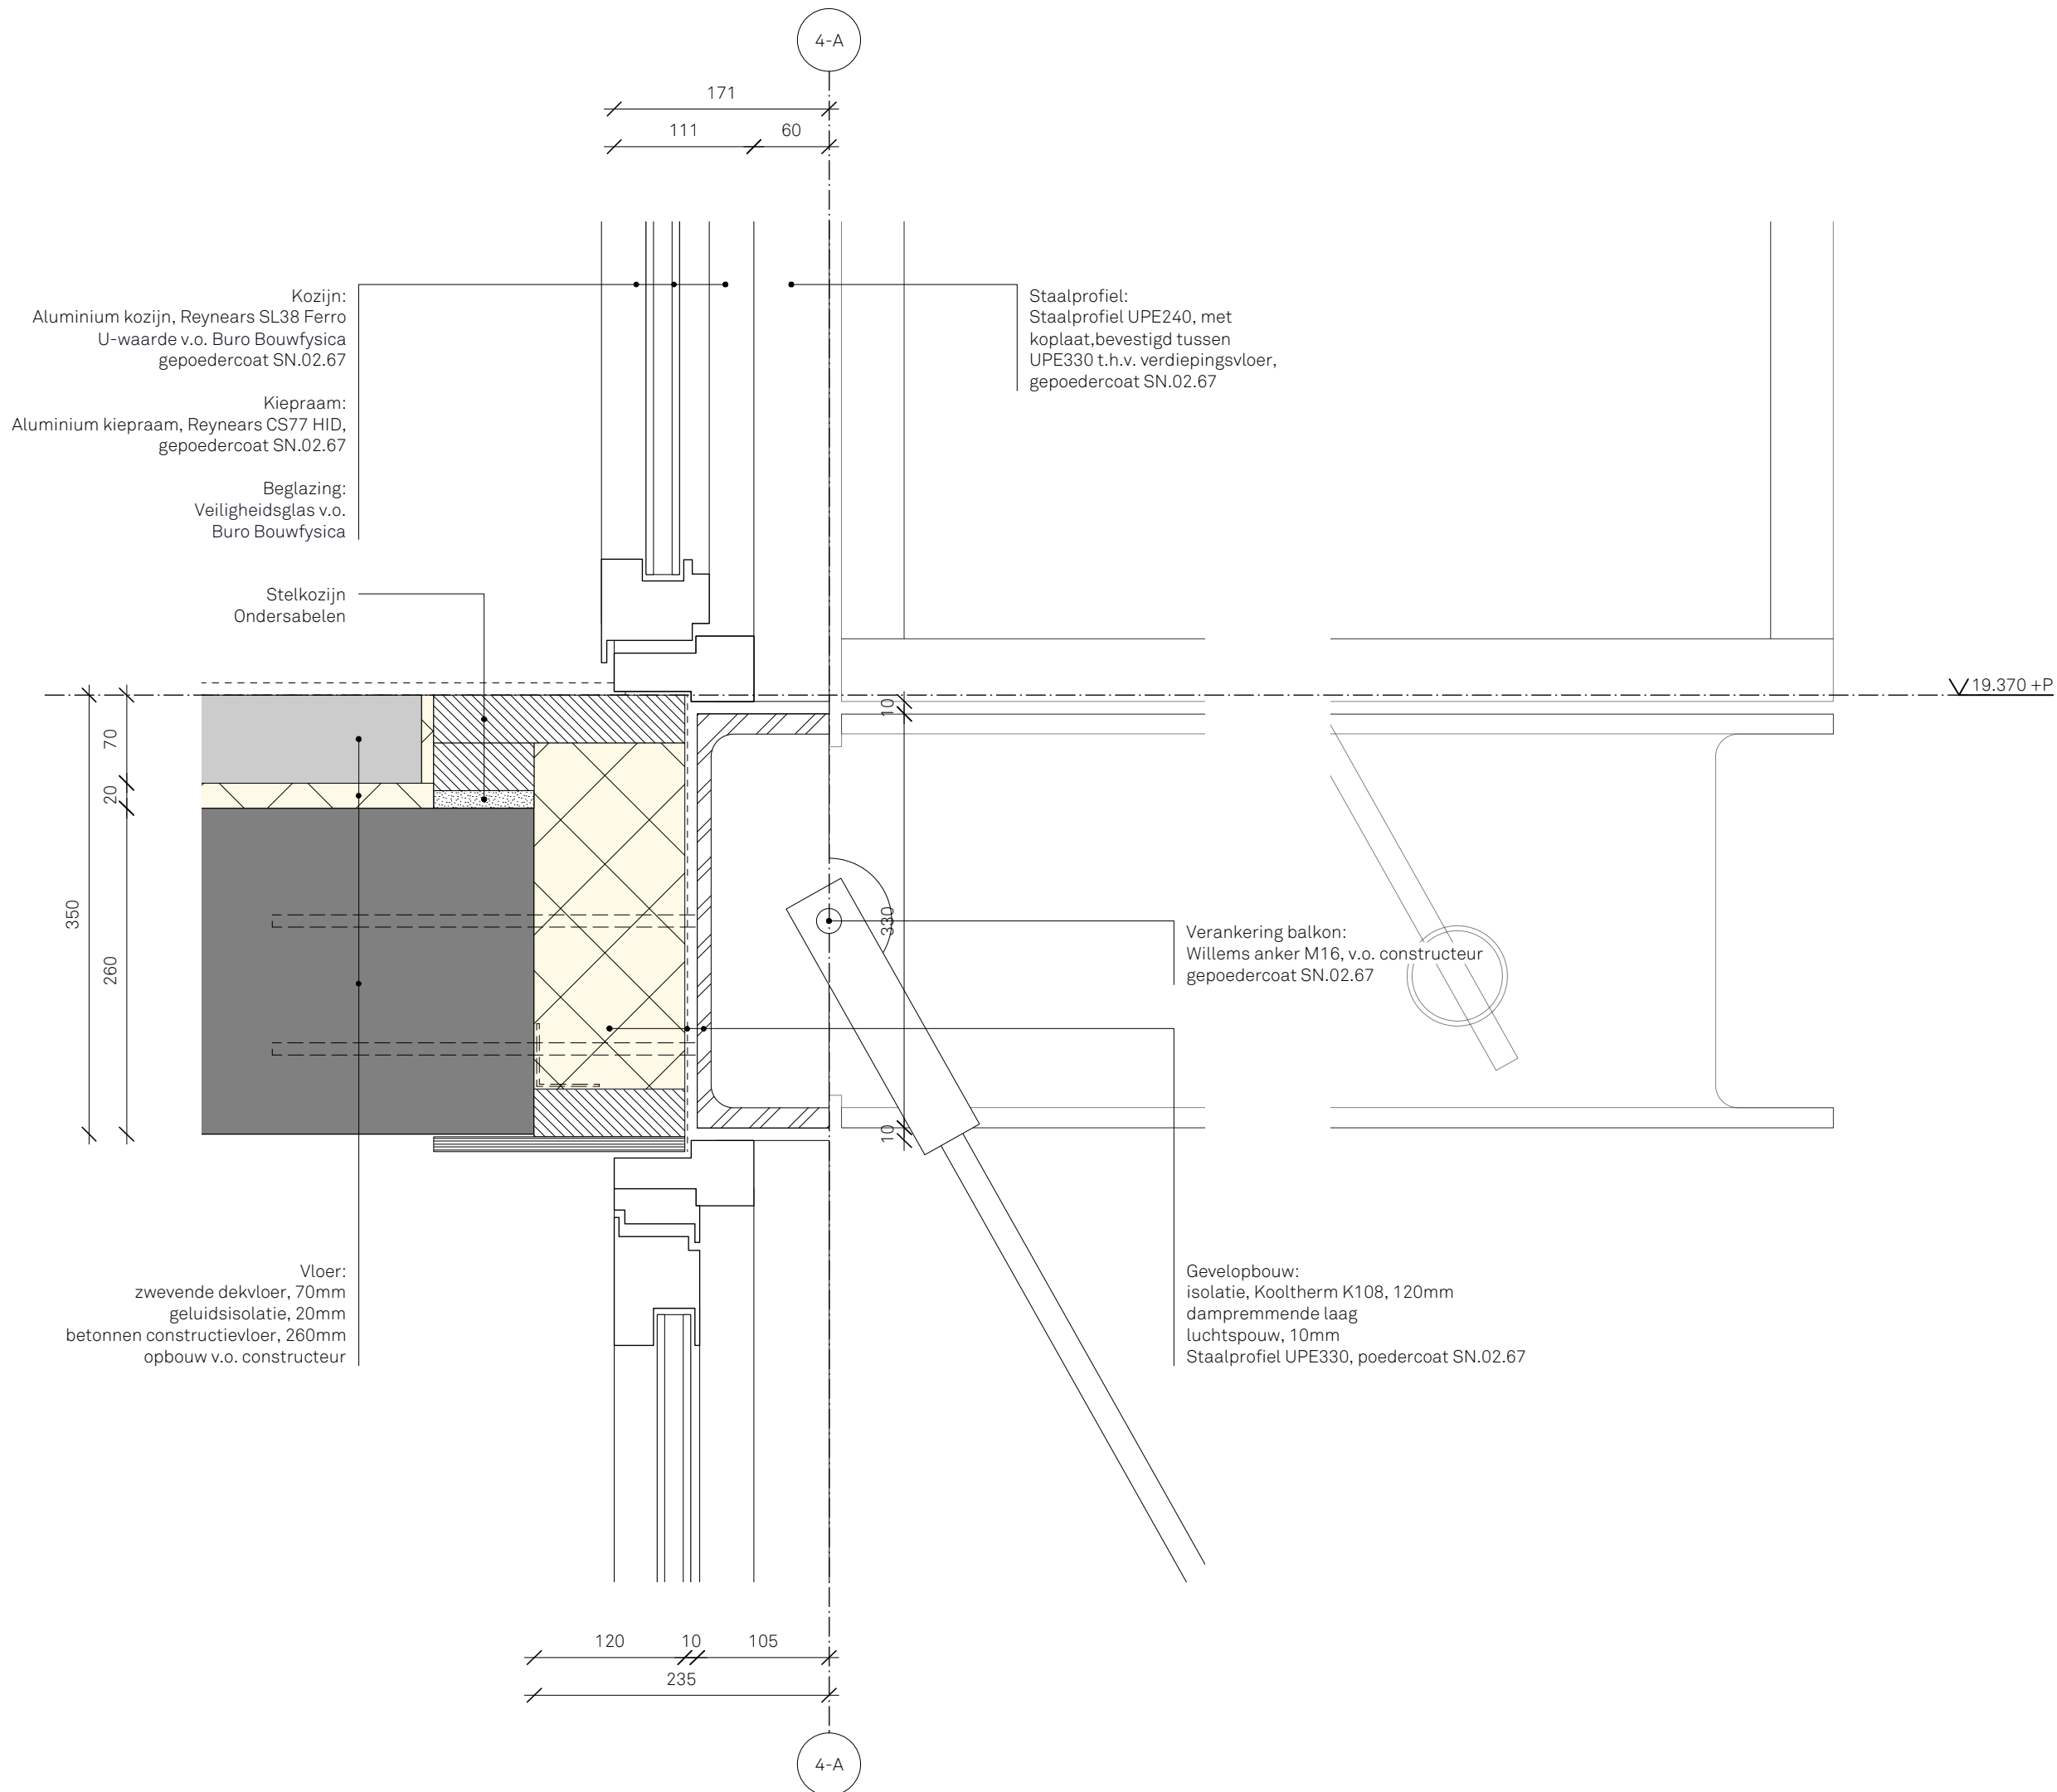

Opdrachtgever
VORM ontwikkeling BV
contact:
Sander van der Wolf, Henk van Waning

Architect
OZ
contact:
Koos Zwitser

Workshop architecten bv
contact:
Milad Pallesh, Ivar van der Zwan



Constructeur
CAE Nederland bv
contact:
Saskia Frijns, Simon Kiefte

Advies bouwfysica
Bureau Bouwfysica B.V.
contact:
Daniel Krijnen, Jan Hardloper

Installatietechniek
Hiensch Engineering
contact:
Pieter Bouwhuis, Robert Geijssel


Opdrachtgever VORM
SGN Ontwikkeling B.V.
contact:
Peter Kramer, Williette van Arendonk

workshop

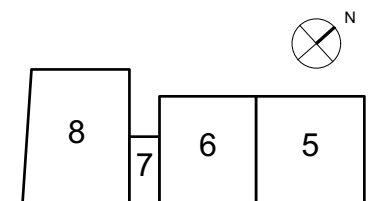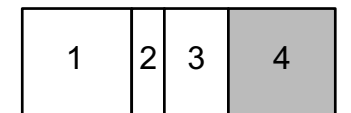

B4 DTL V02
Detail voorgevel spekband

project : Oostenburg K4/5
fase / status : OV
formaat / schaal : A3 / 1:5
datum : 21.12.2018

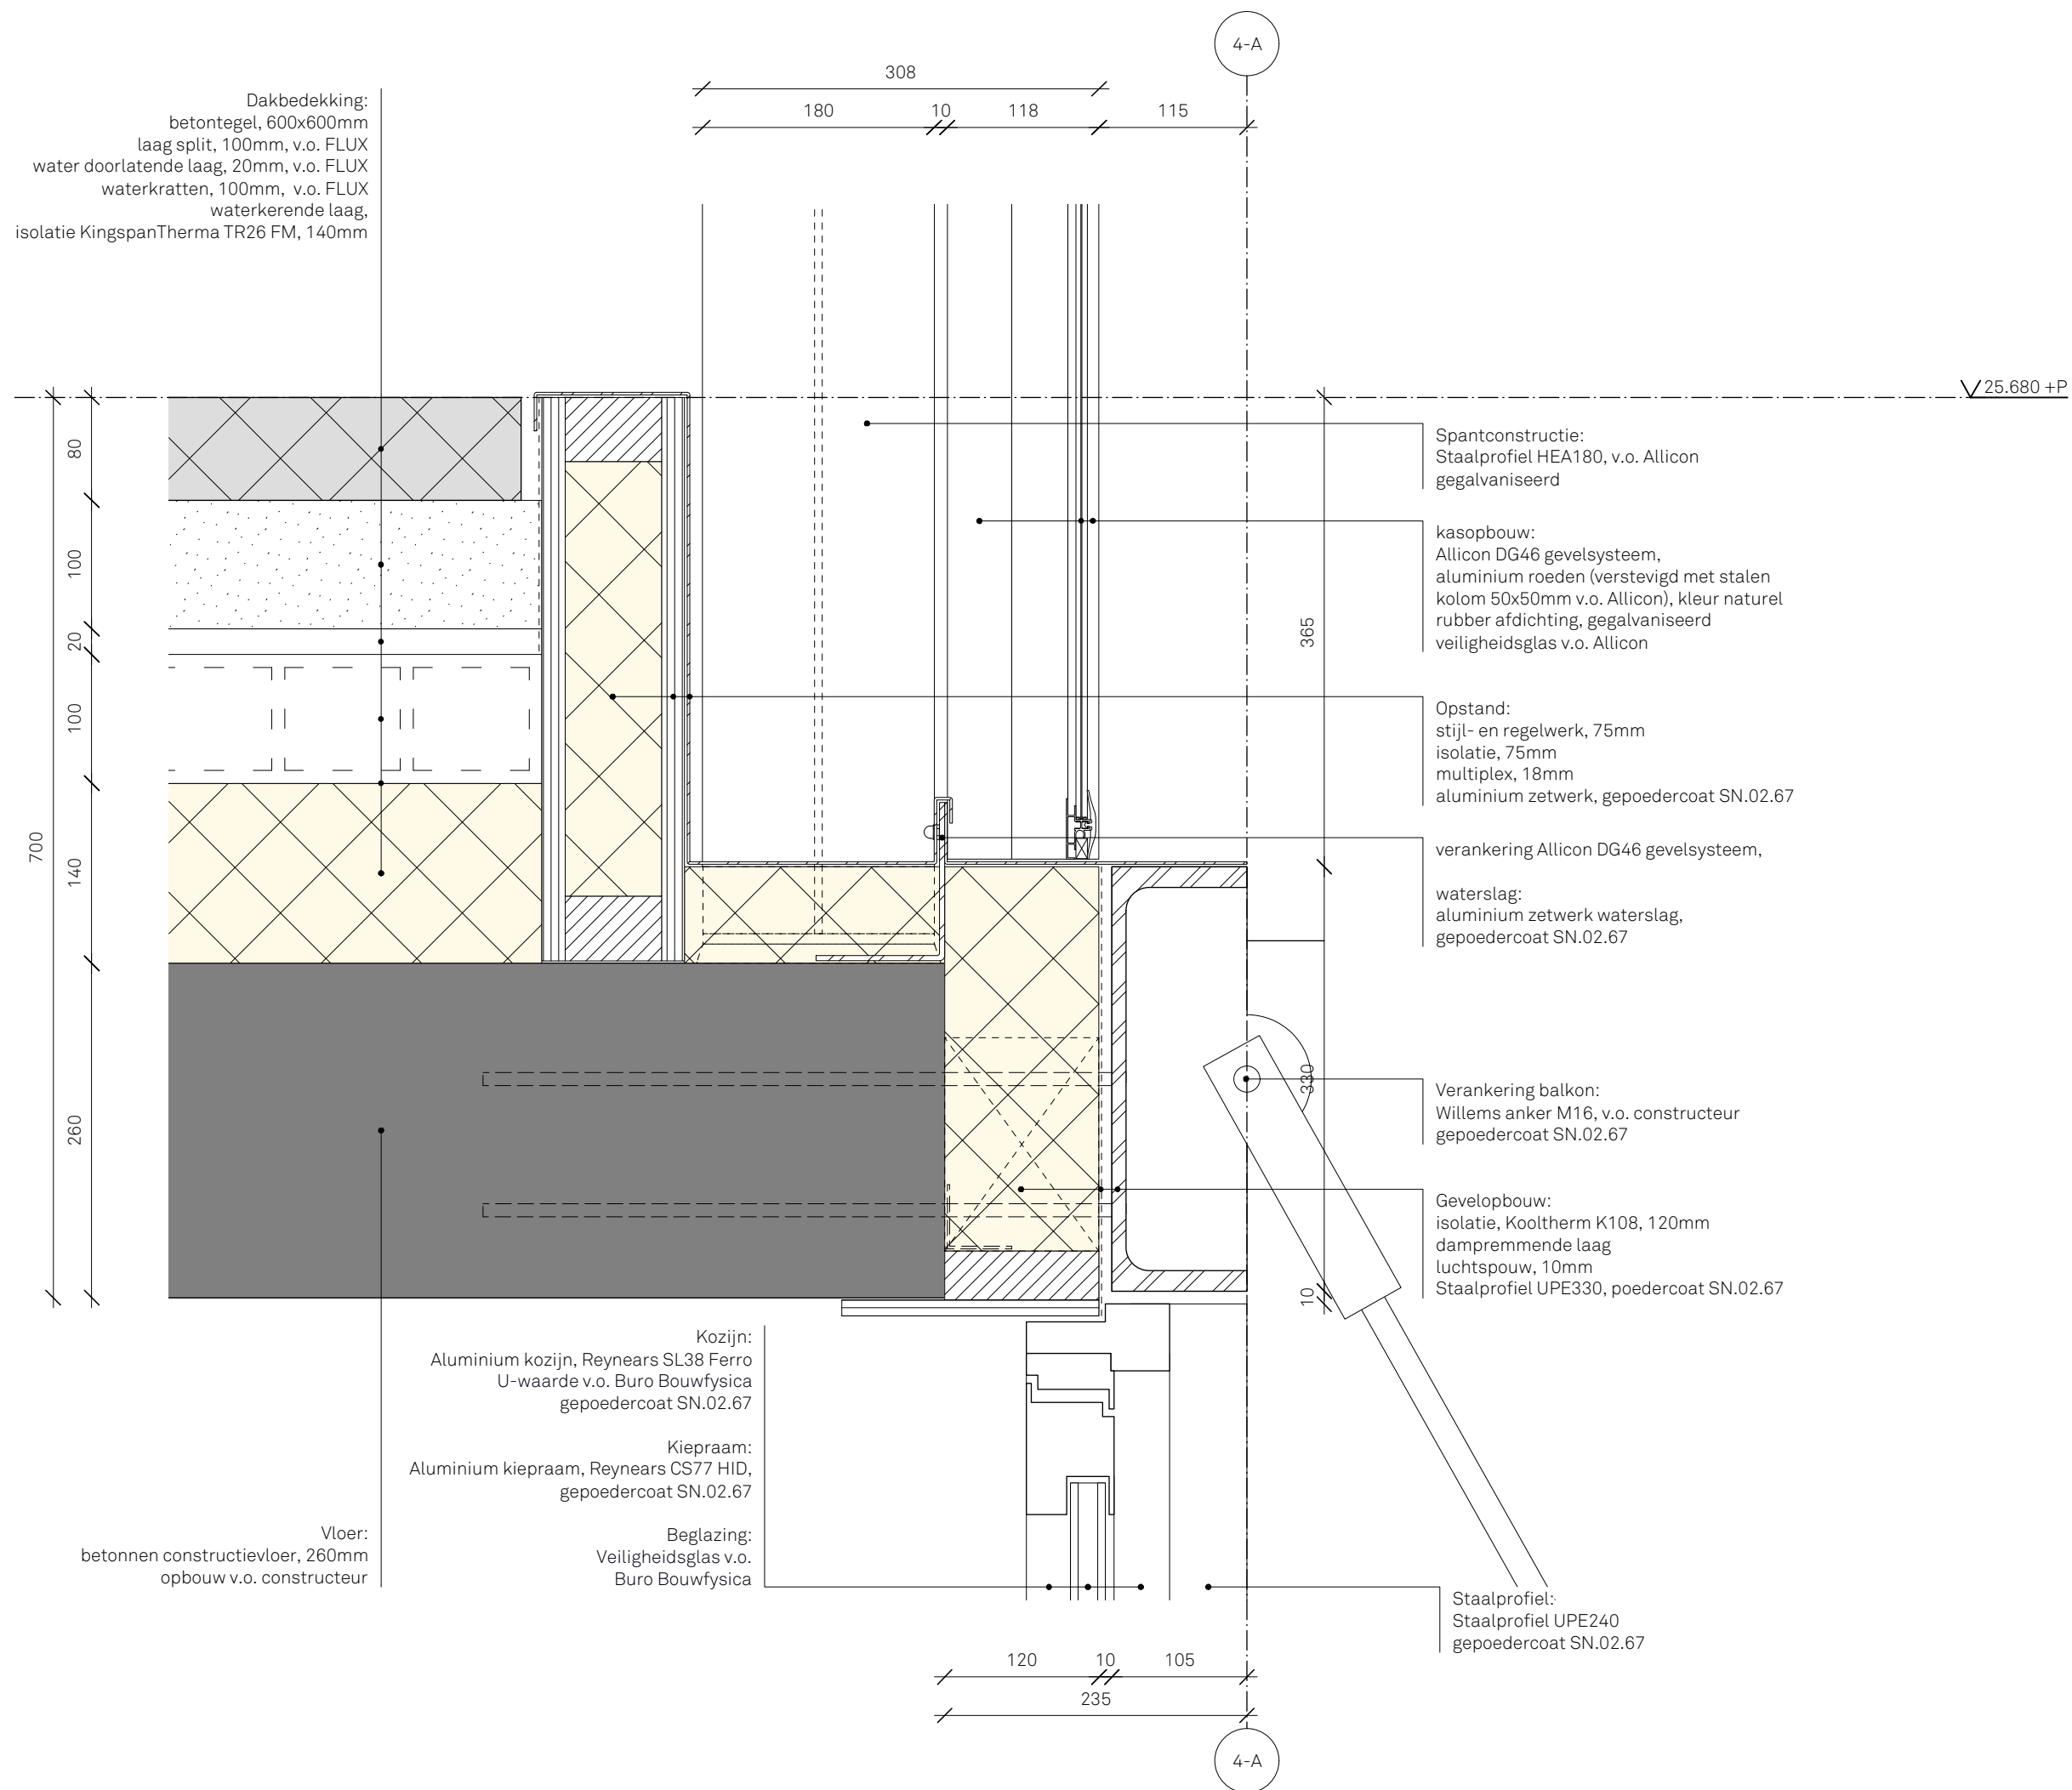

Opdrachtgever
VORM ontwikkeling BV
 contact:
 Sander van der Wolf, Henk van Waning

Architect
OZ
 contact:
 Koos Zwitser

Workshop architecten bv
 contact:
 Milad Pallesh, Ivar van der Zwan



Constructeur
CAE Nederland bv
 contact:
 Saskia Frijns, Simon Kiefte

Advies bouwfysica
Bureau Bouwfysica B.V.
 contact:
 Daniel Krijnen, Jan Hardloper

Installatietechniek
Hiensch Engineering
 contact:
 Pieter Bouwhuis, Robert Geijsel

Opdrachtgever VORM
SGN Ontwikkeling B.V.
 contact:
 Peter Kramer, Williette van Arendonk

workshop

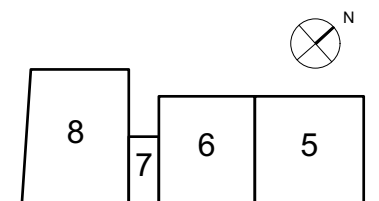
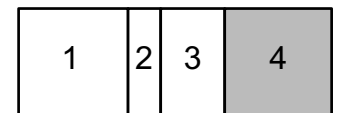


B4 DTL V03
Detail voorgevel dakrand

project : Oostenburg K4/5
 fase / status : OV
 formaat / schaal : A3 / 1:5
 datum : 21.12.2018

Dakbedekking:
betontegel, 600x600mm
laag split, 100mm, v.o. FLUX
water doorlatende laag, 20mm, v.o. FLUX
waterkratten, 100mm, v.o. FLUX
waterkerende laag,
isolatie KingspanTherma TR26 FM, 140mm

4-04

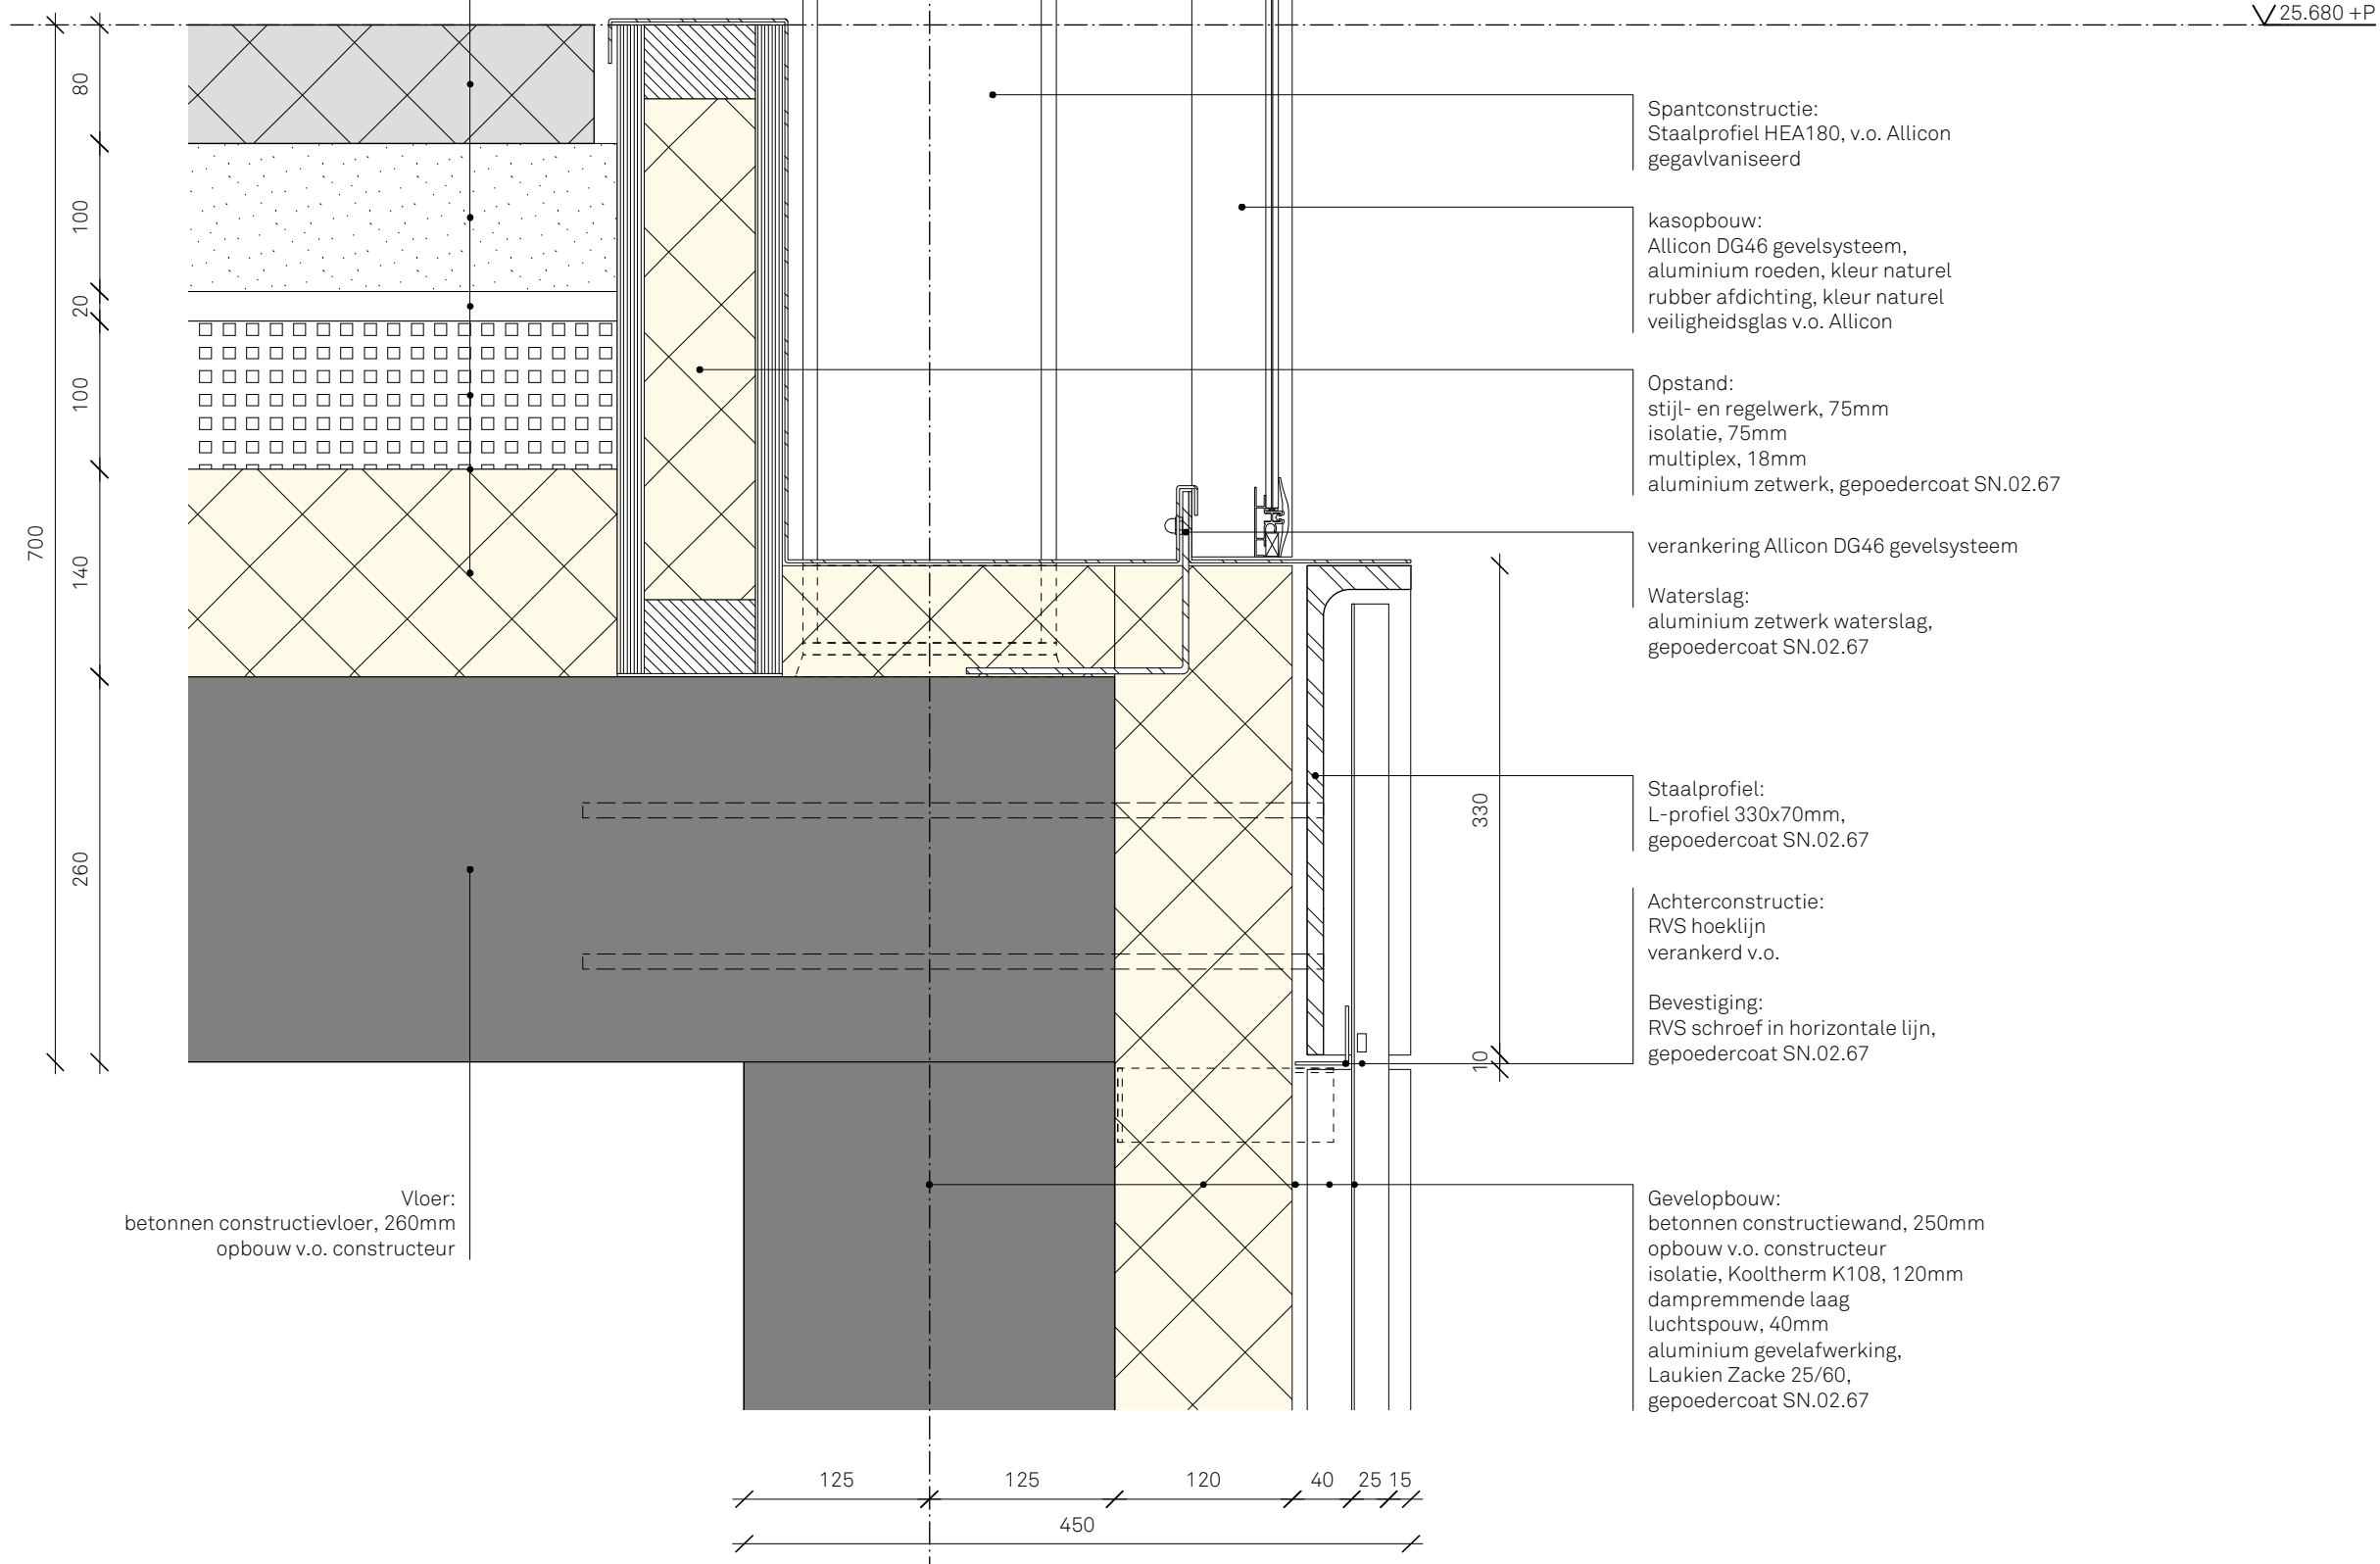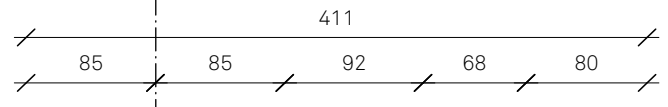

∇25.680 +P

Spantconstructie:
Staalprofiel HEA180, v.o. Allicon
gegalvaniseerd

kasopbouw:
Allicon DG46 gevelsysteem,
aluminium roeden, kleur naturel
rubber afdichting, kleur naturel
veiligheidsglas v.o. Allicon

Opstand:
stijl- en regelwerk, 75mm
isolatie, 75mm
multiplex, 18mm
aluminium zetwerk, gepoedercoat SN.02.67

verankering Allicon DG46 gevelsysteem

Waterslag:
aluminium zetwerk waterslag,
gepoedercoat SN.02.67


Staalprofiel:
L-profiel 330x70mm,
gepoedercoat SN.02.67

Achterconstructie:
RVS hoeklijn
verankerd v.o.

Bevestiging:
RVS schroef in horizontale lijn,
gepoedercoat SN.02.67

Gevelopbouw:
betonnen constructiewand, 250mm
opbouw v.o. constructeur
isolatie, Kooltherm K108, 120mm
dampremmende laag
luchtspouw, 40mm
aluminium gevelafwerking,
Laukien Zacke 25/60,
gepoedercoat SN.02.67

Vloer:
betonnen constructievloer, 260mm
opbouw v.o. constructeur

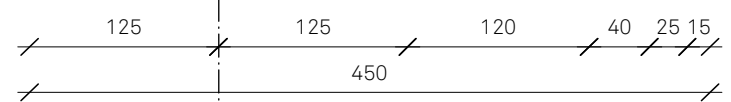

4-04

Opdrachtgever
VORM ontwikkeling BV
contact:
Sander van der Wolf, Henk van Waning

Architect
OZ
contact:
Koos Zwitser

Workshop architecten bv
contact:
Milad Pallesh, Ivar van der Zwan



Constructeur
CAE Nederland bv
contact:
Saskia Frijns, Simon Kiefte

Advies bouwfysica
Bureau Bouwfysica B.V.
contact:
Daniel Krijnen, Jan Hardloper

Installatietechniek
Hiensch Engineering
contact:
Pieter Bouwhuis, Robert Geijsel

Opdrachtgever VORM
SGN Ontwikkeling B.V.
contact:
Peter Kramer, Williette van Arendonk


workshop

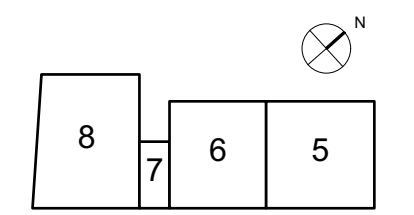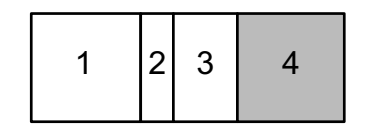

B4 DTL V09 Detail zijgevel dakrand

project : Oostenburg K4/5
fase / status : OV
formaat / schaal : A3 / 1:5
datum : 21.12.2018

Alle werkzaamheden worden verricht onder toezicht van de DNR2011, inclusief wijziging 2013 waarin opgenomen een arbitraal geding, zoals gedepeerd ter griffe van de Arrondissementsrechtbank te Amsterdam

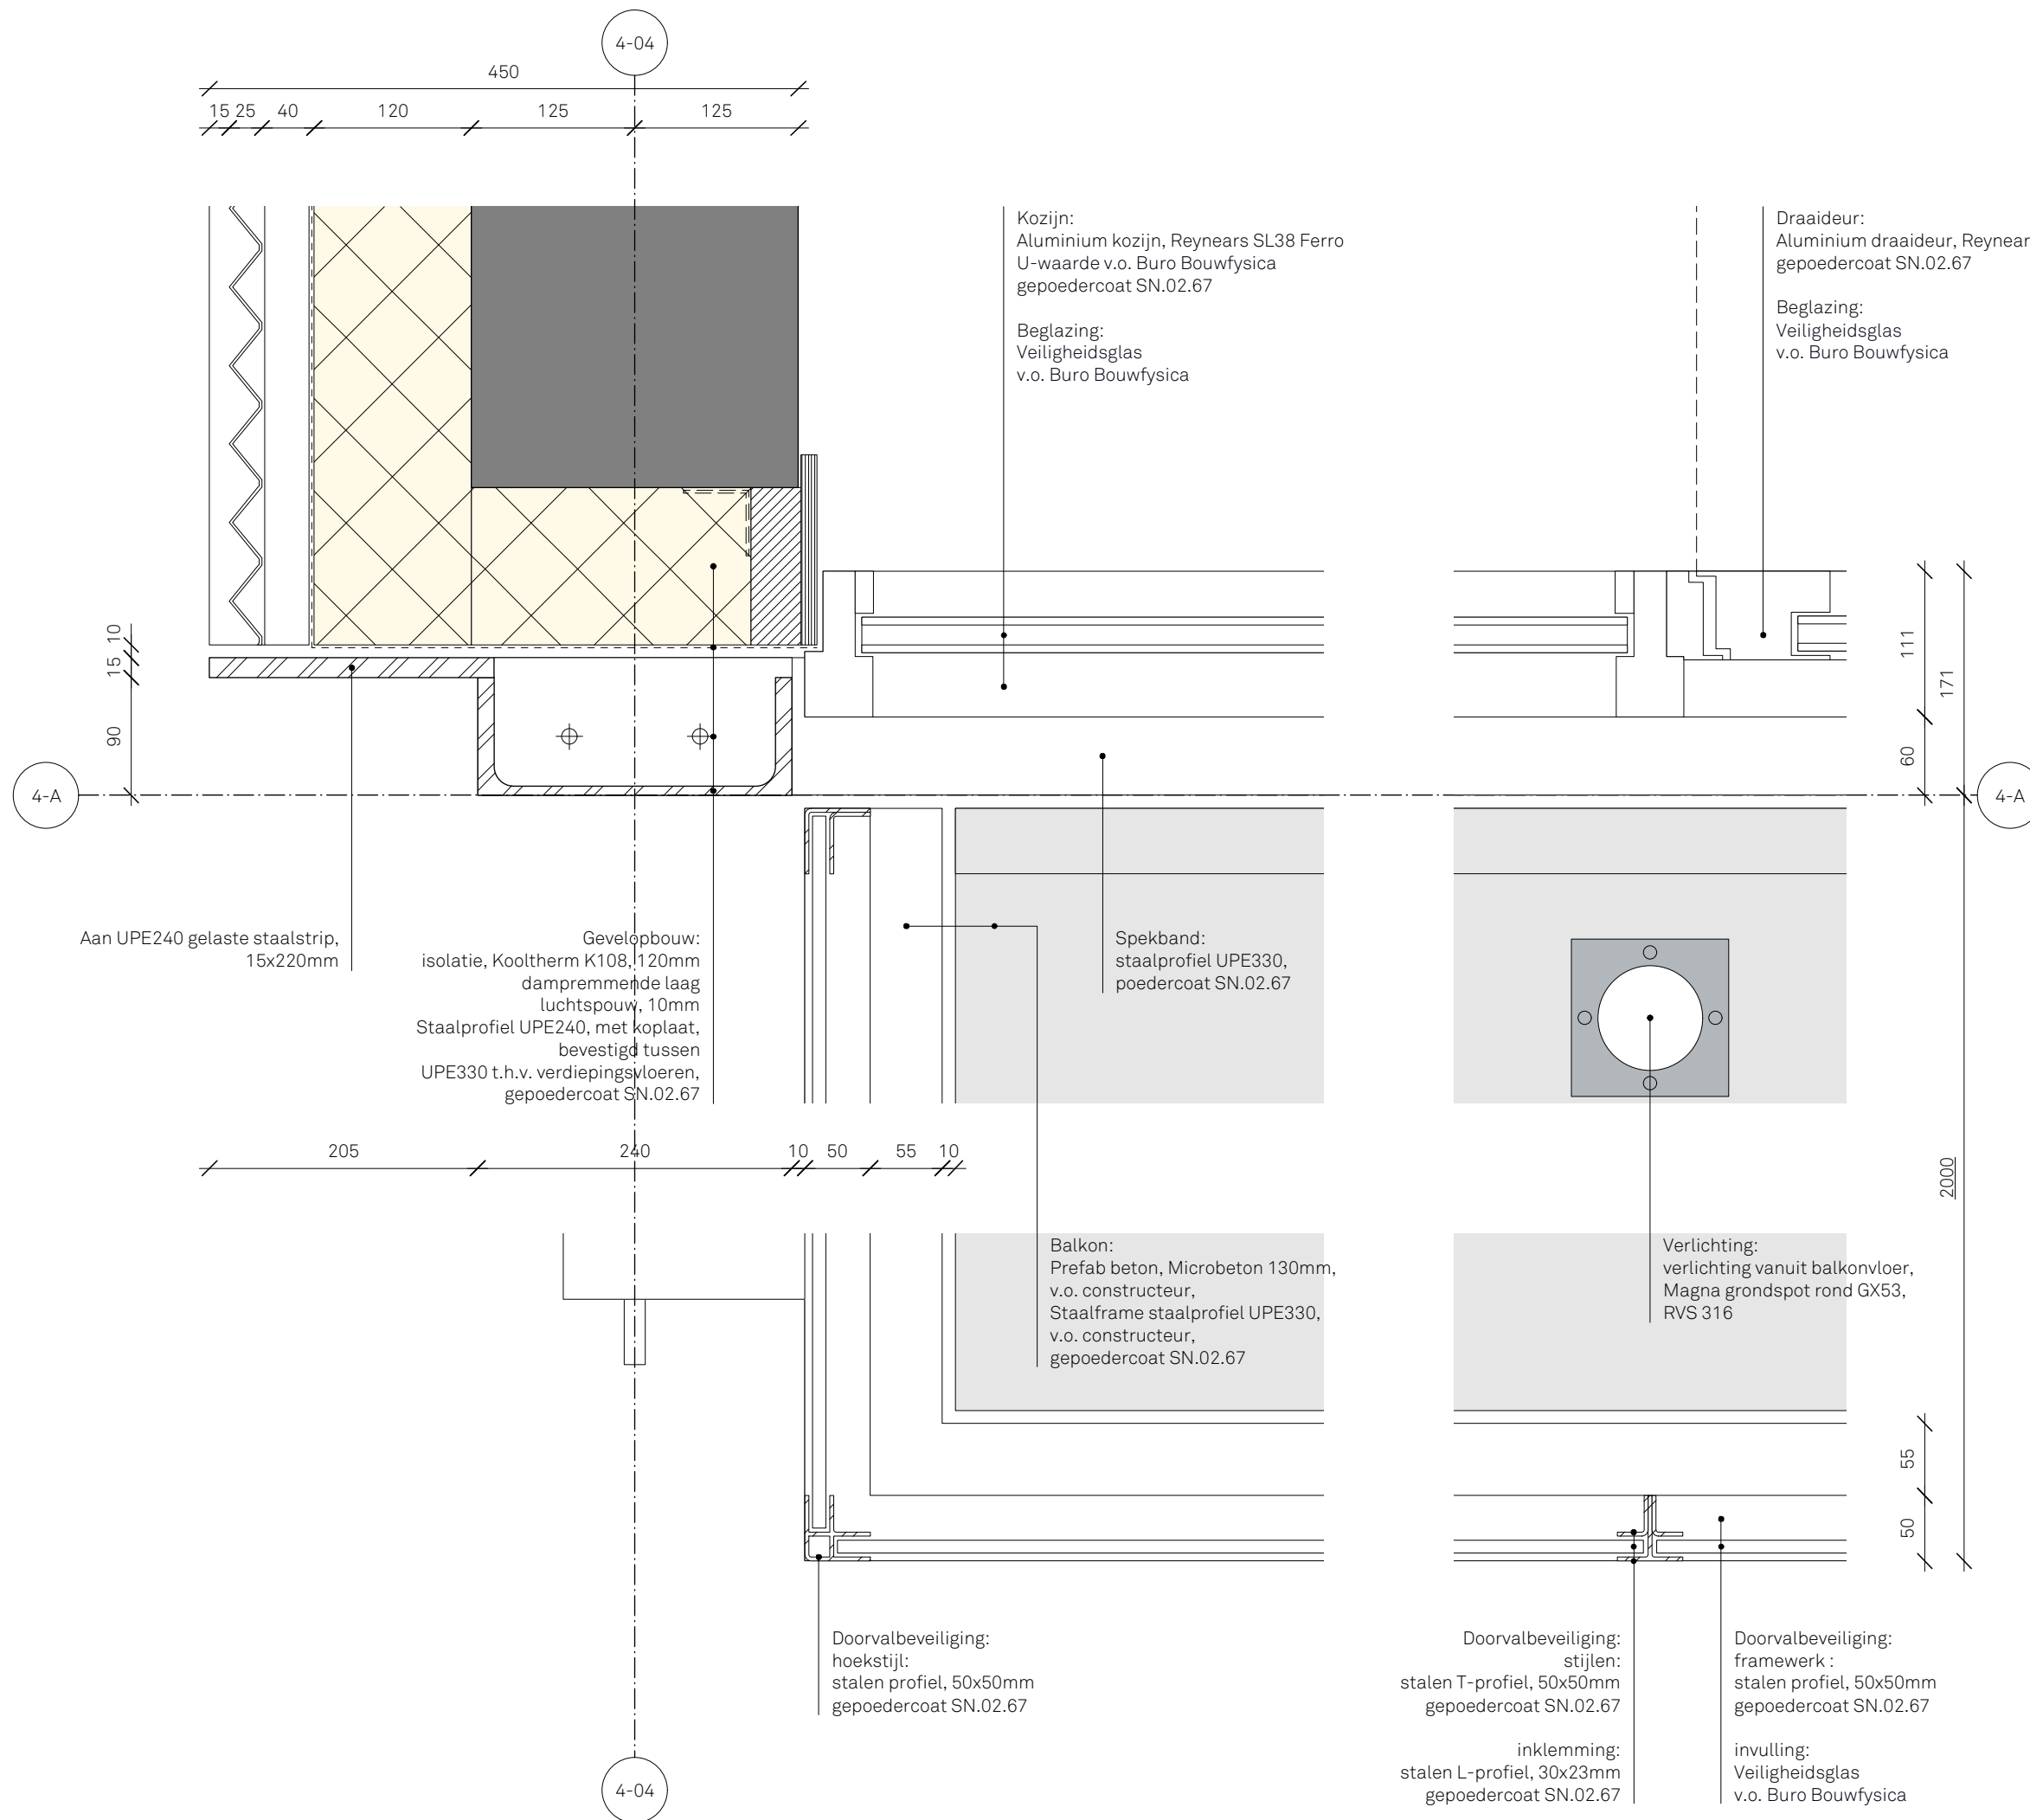

Opdrachtgever
VORM ontwikkeling BV
contact:
Sander van der Wolf, Henk van Waning

Architect
OZ
contact:
Koos Zwitser

Workshop architecten bv
contact:
Milad Pallesh, Ivar van der Zwan



Constructeur
CAE Nederland bv
contact:
Saskia Frijns, Simon Kiefte

Advies bouwfysica
Bureau Bouwfysica B.V.
contact:
Daniel Krijnen, Jan Hardloper

Installatietechniek
Hiensch Engineering
contact:
Pieter Bouwhuis, Robert Geijssel

Opdrachtgever VORM
SGN Ontwikkeling B.V.
contact:
Peter Kramer, Williette van Arendonk


workshop

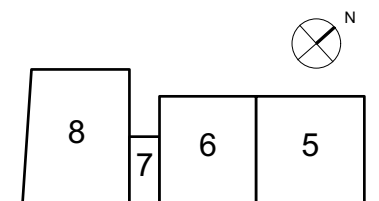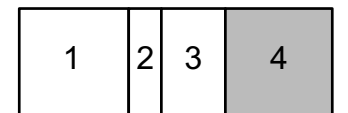

B4 DTL H01

Detail voorgevel penant

project : Oostenburg K4/5
fase / status : OV
formaat / schaal : A3 / 1:5
datum : 21.12.2018

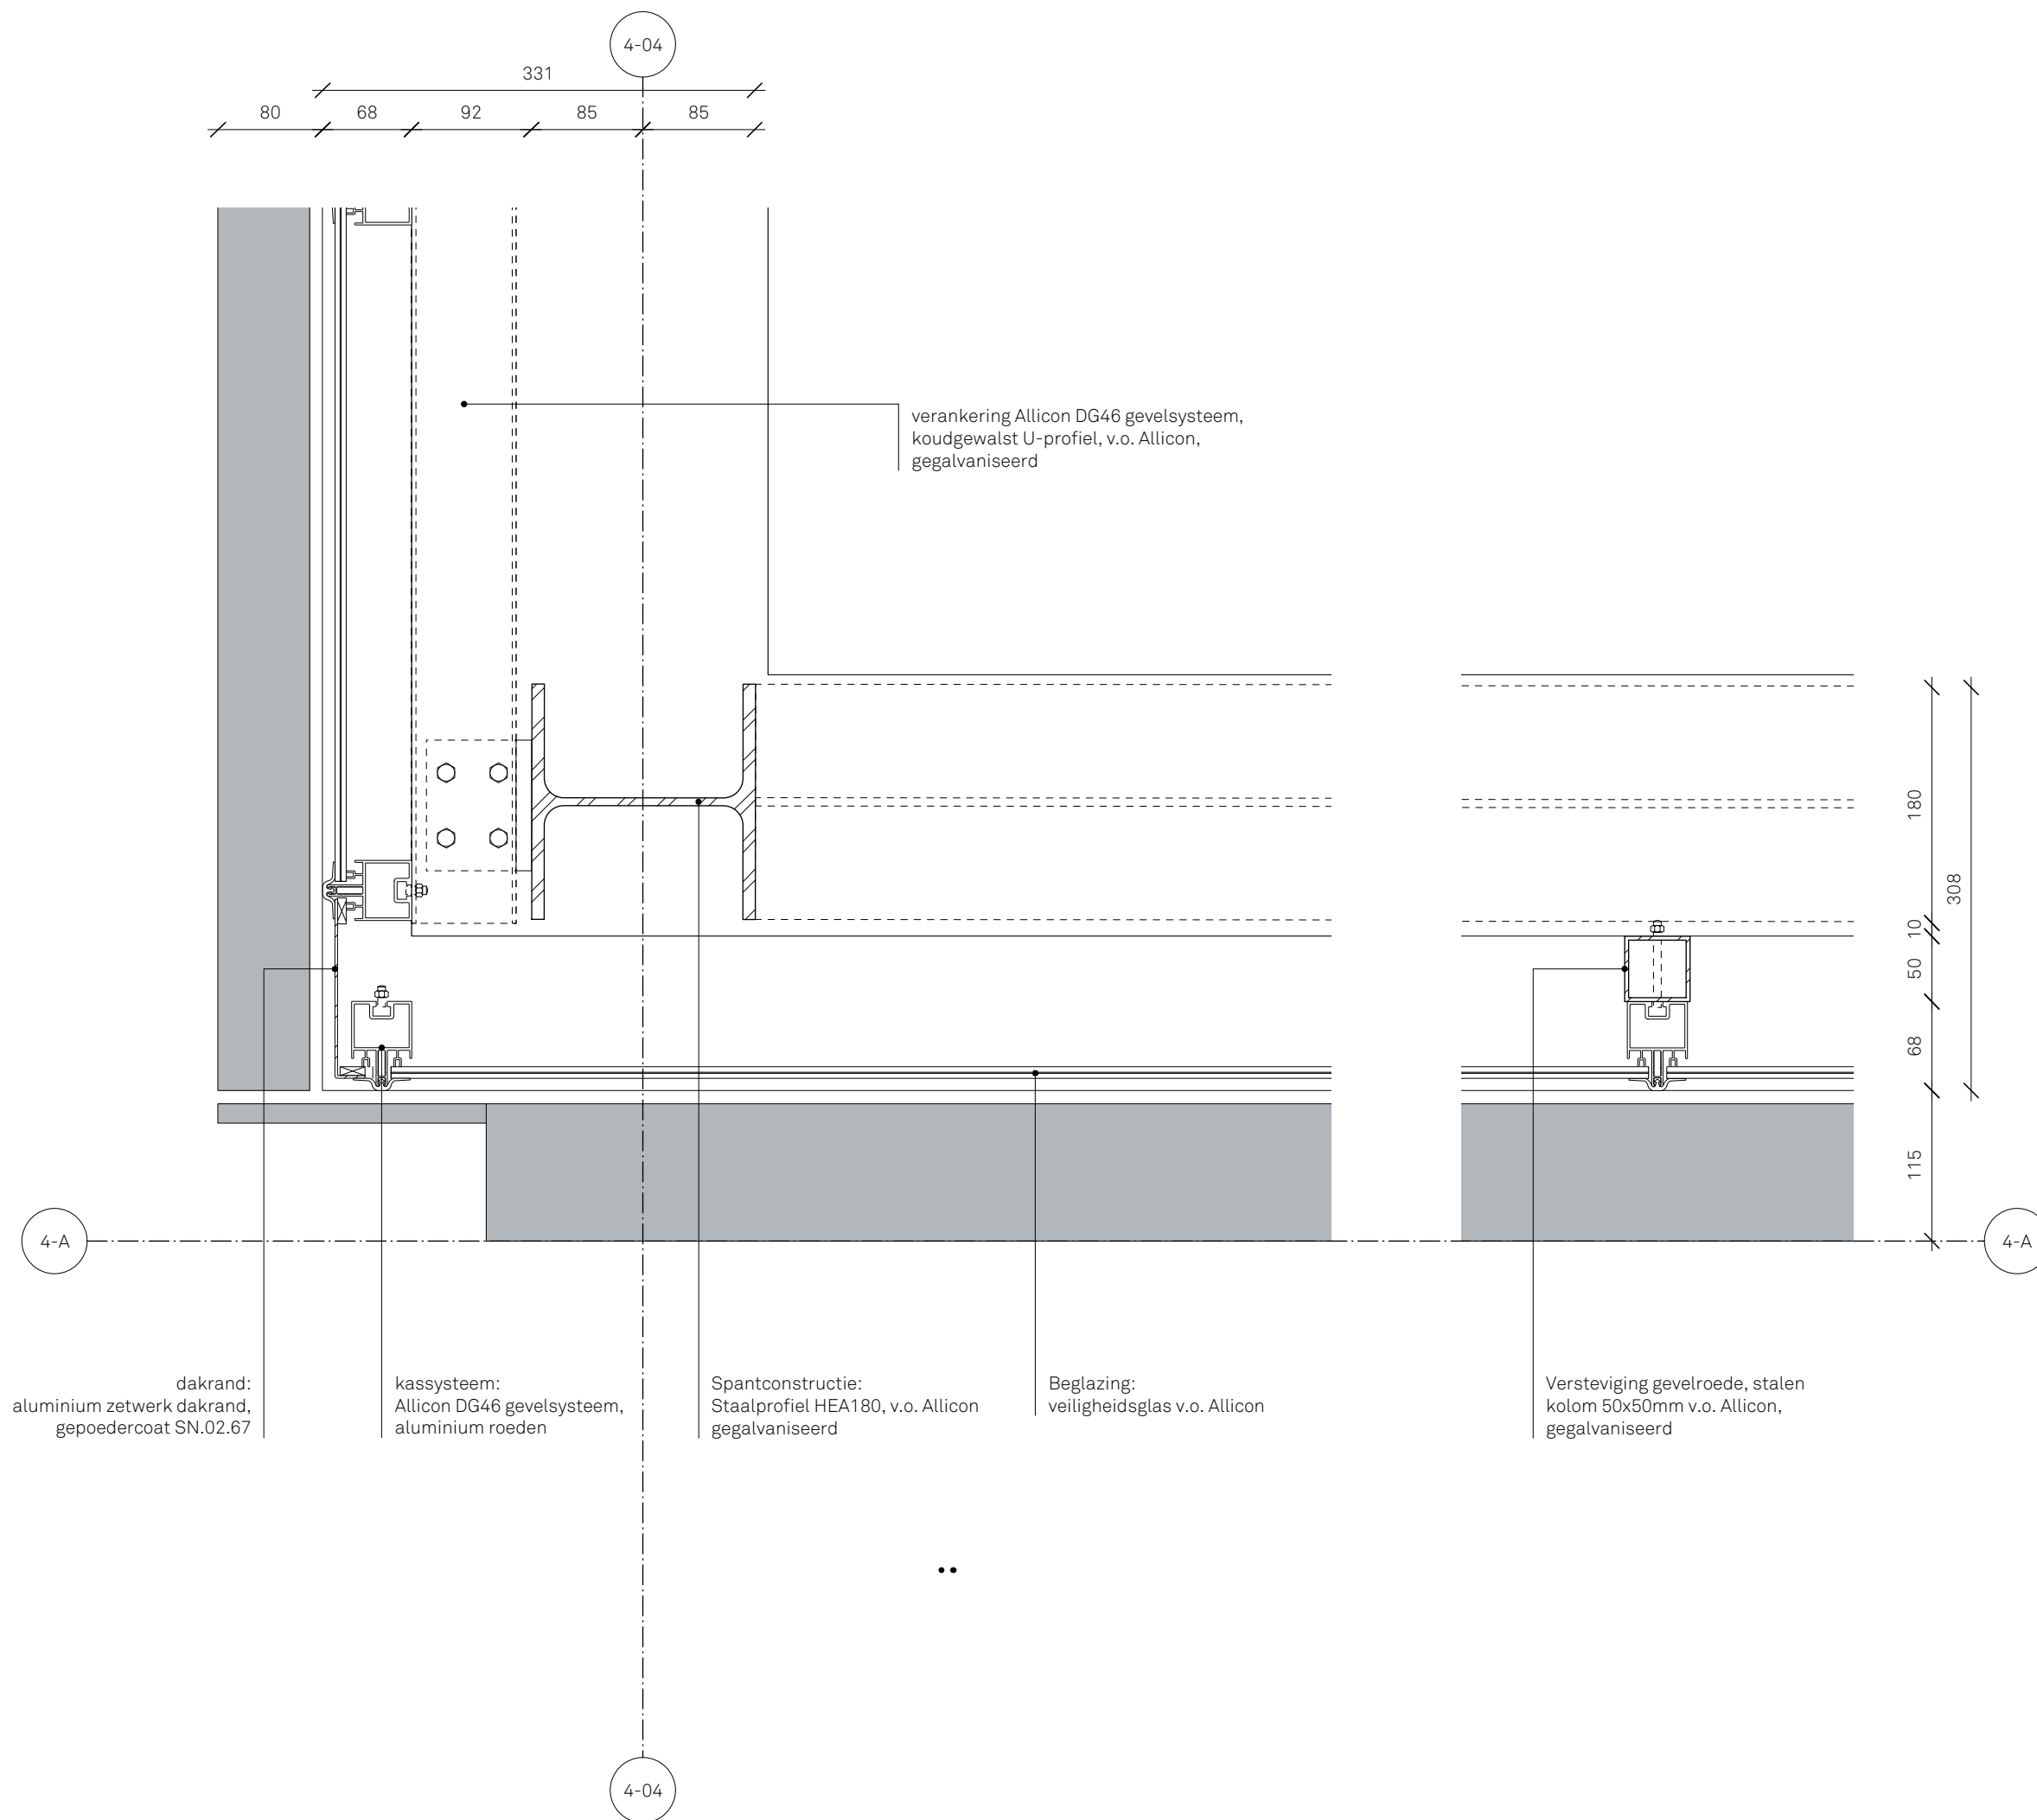

Opdrachtgever
VORM ontwikkeling BV
 contact:
 Sander van der Wolf, Henk van Waning

Architect
OZ
 contact:
 Koos Zwitser

Workshop architecten bv
 contact:
 Milad Pallesh, Ivar van der Zwan



Constructeur
CAE Nederland bv
 contact:
 Saskia Frijns, Simon Kiefte

Advies bouwfysica
Bureau Bouwfysica B.V.
 contact:
 Daniel Krijnen, Jan Hardloper

Installatietechniek
Hiensch Engineering
 contact:
 Pieter Bouwhuis, Robert Geijsel

Opdrachtgever VORM
SGN Ontwikkeling B.V.
 contact:
 Peter Kramer, Williette van Arendonk

workshop

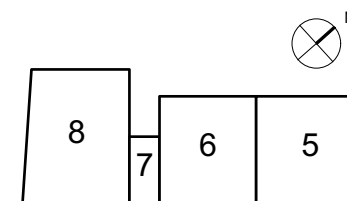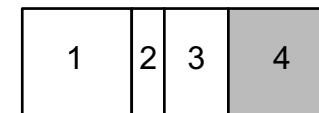

B4 DTL H02 Detail voorgevel kas

project : Oostenburg K4/5
 fase / status : OV
 formaat / schaal : A3 / 1:5
 datum : 13.12.2018