



- ① Technische ruimte
- ② Lift
- ③ Kleedruimte vrouwen
- ④ Douches
- ⑤ Kleedruimte mannen
- ⑥ Kleedruimte
- ⑦ Poetsberging
- ⑧ Vide sportzaal
- ⑨ Vide binnenstraat
- ⑩ Overdekte binnenstraat
- ⑪ Werkplaats 2de graad
- ⑫ Berging
- ⑬ TV en PC lokaal
- ⑭ Werkplaats 3de graad

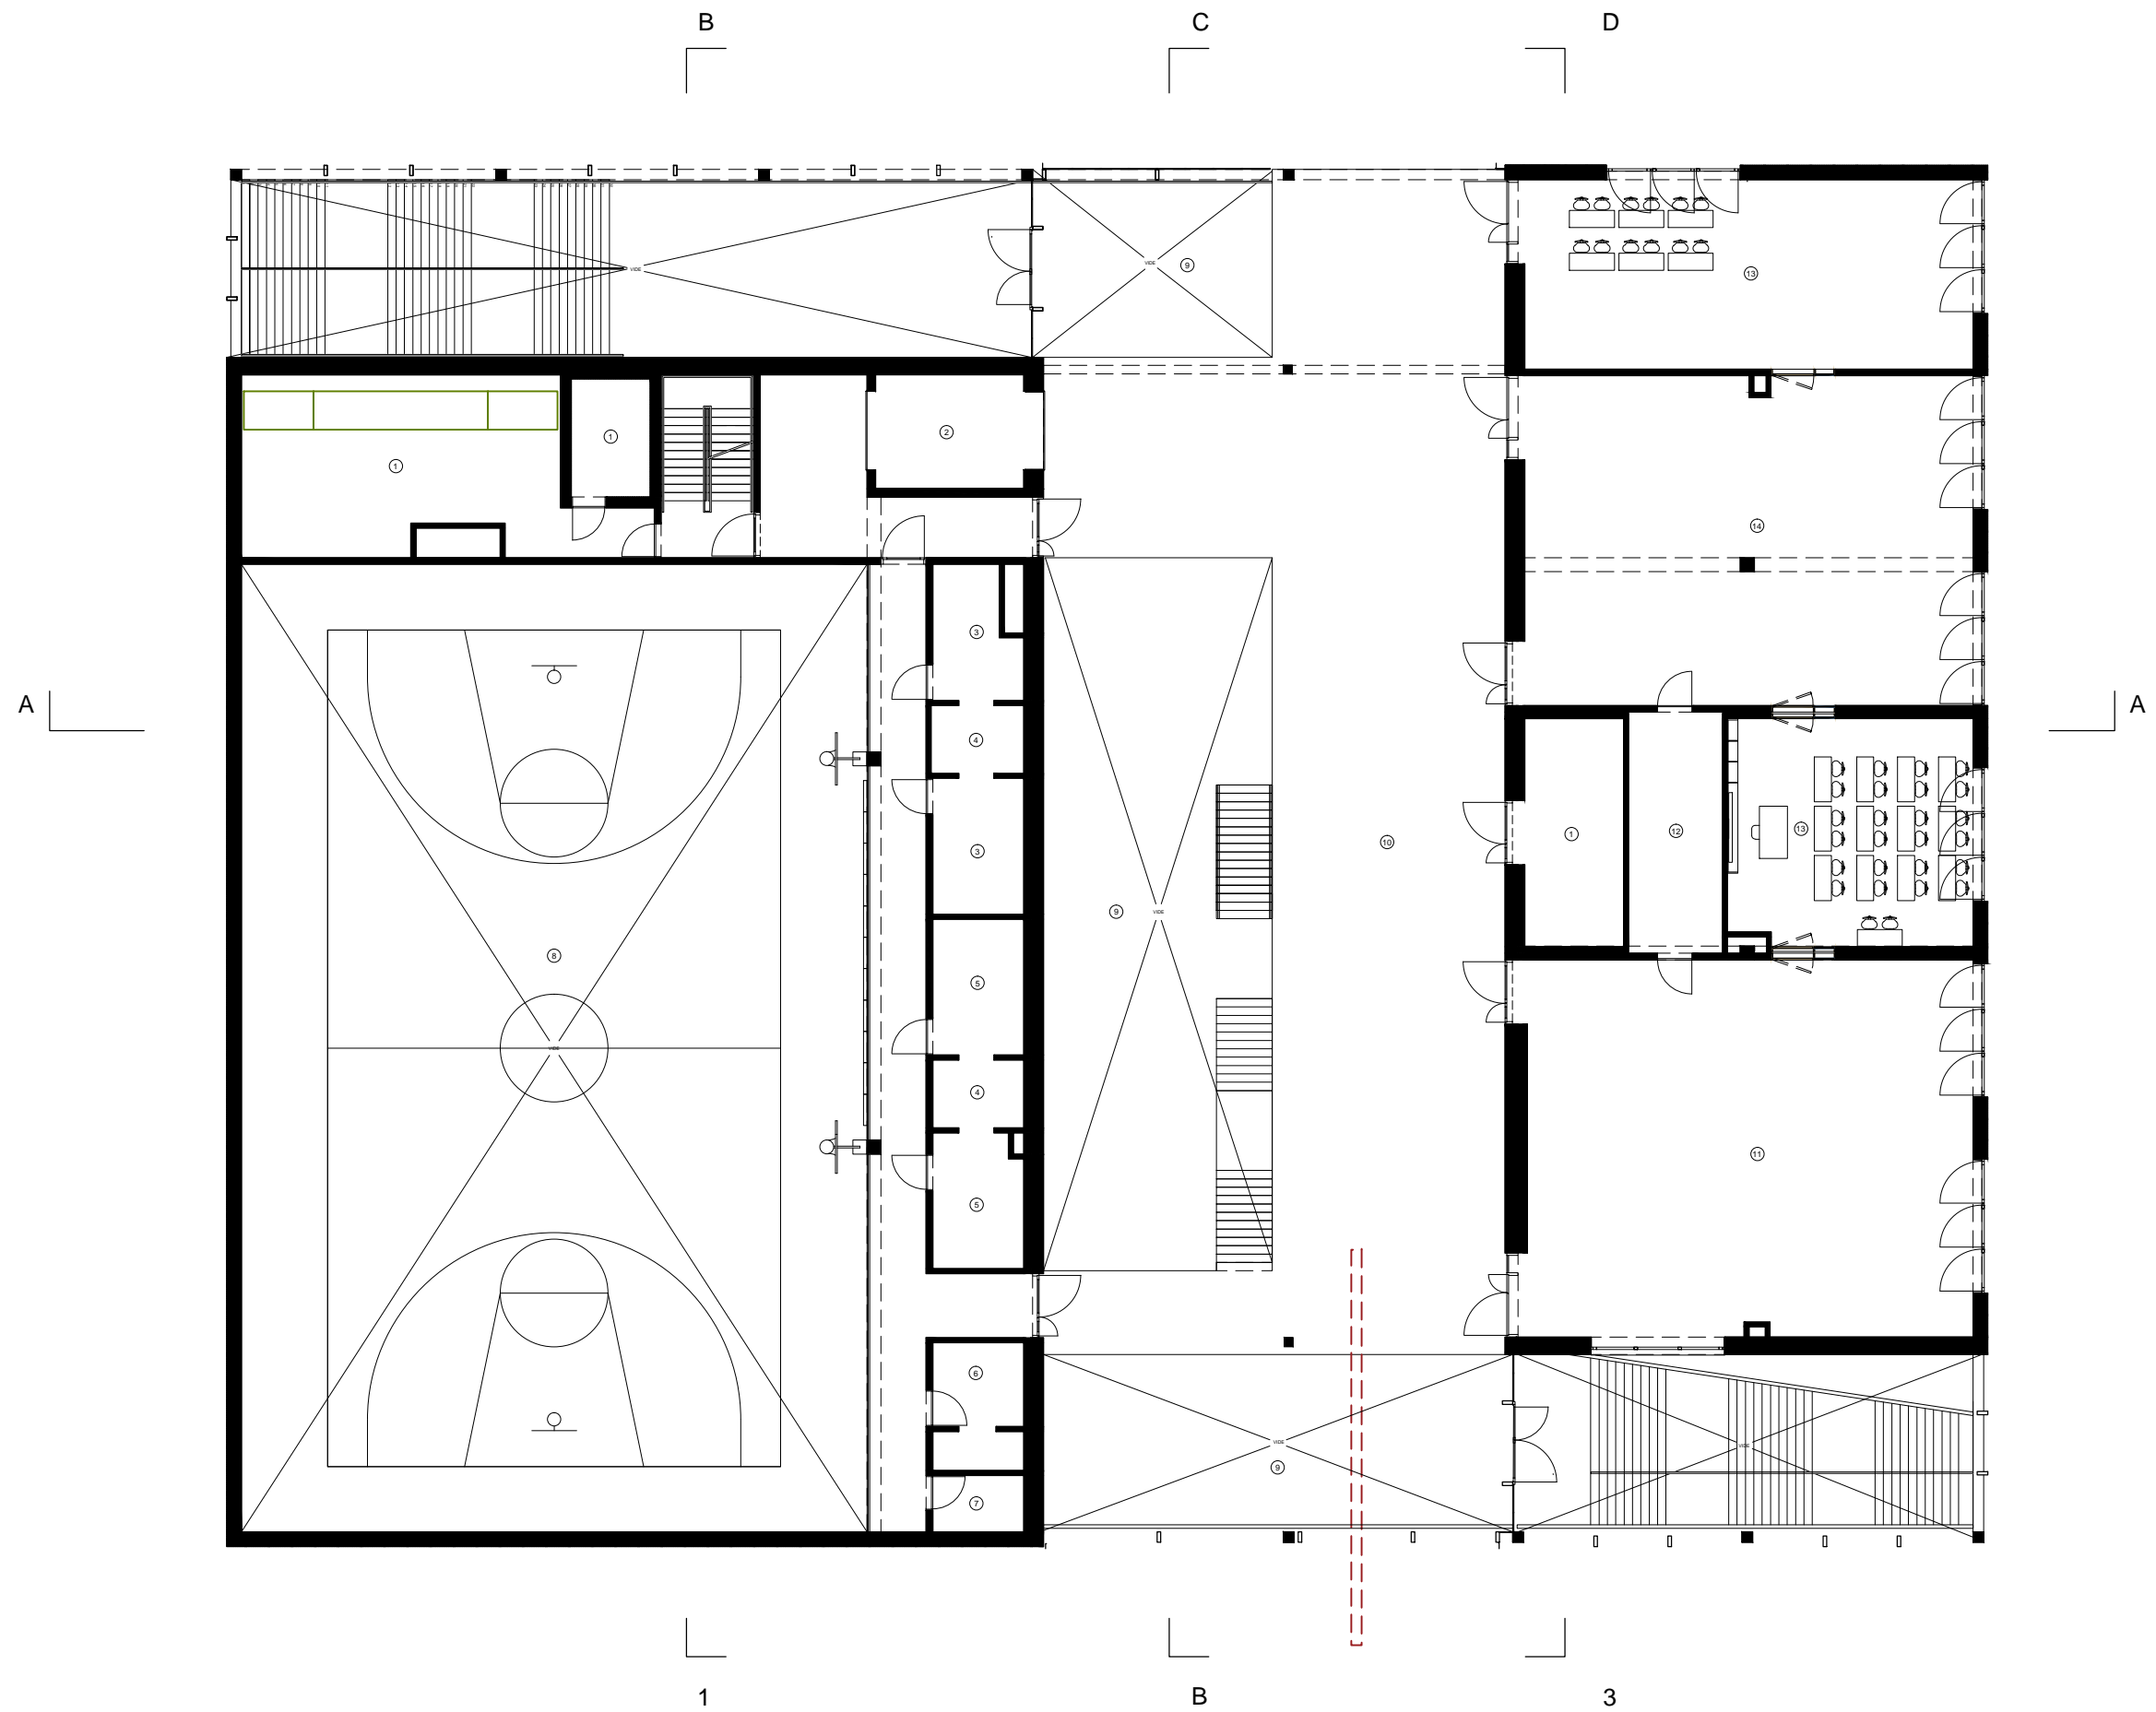

- ① Berging
- ② Lift
- ③ Kledruimte mannen
- ④ Kledruimte vrouwen
- ⑤ Lokaal technische adviseurs
- ⑥ EHBO
- ⑦ Sportzaal
- ⑧ Overdekte binnenstraat
- ⑨ Machinezaal
- ⑩ Werkplaats 2de graad
- ⑪ Werkplaats 1ste graad
- ⑫ CNC-lokaal
- ⑬ TV en PC lokaal
- ⑭ Werkplaats 3de graad

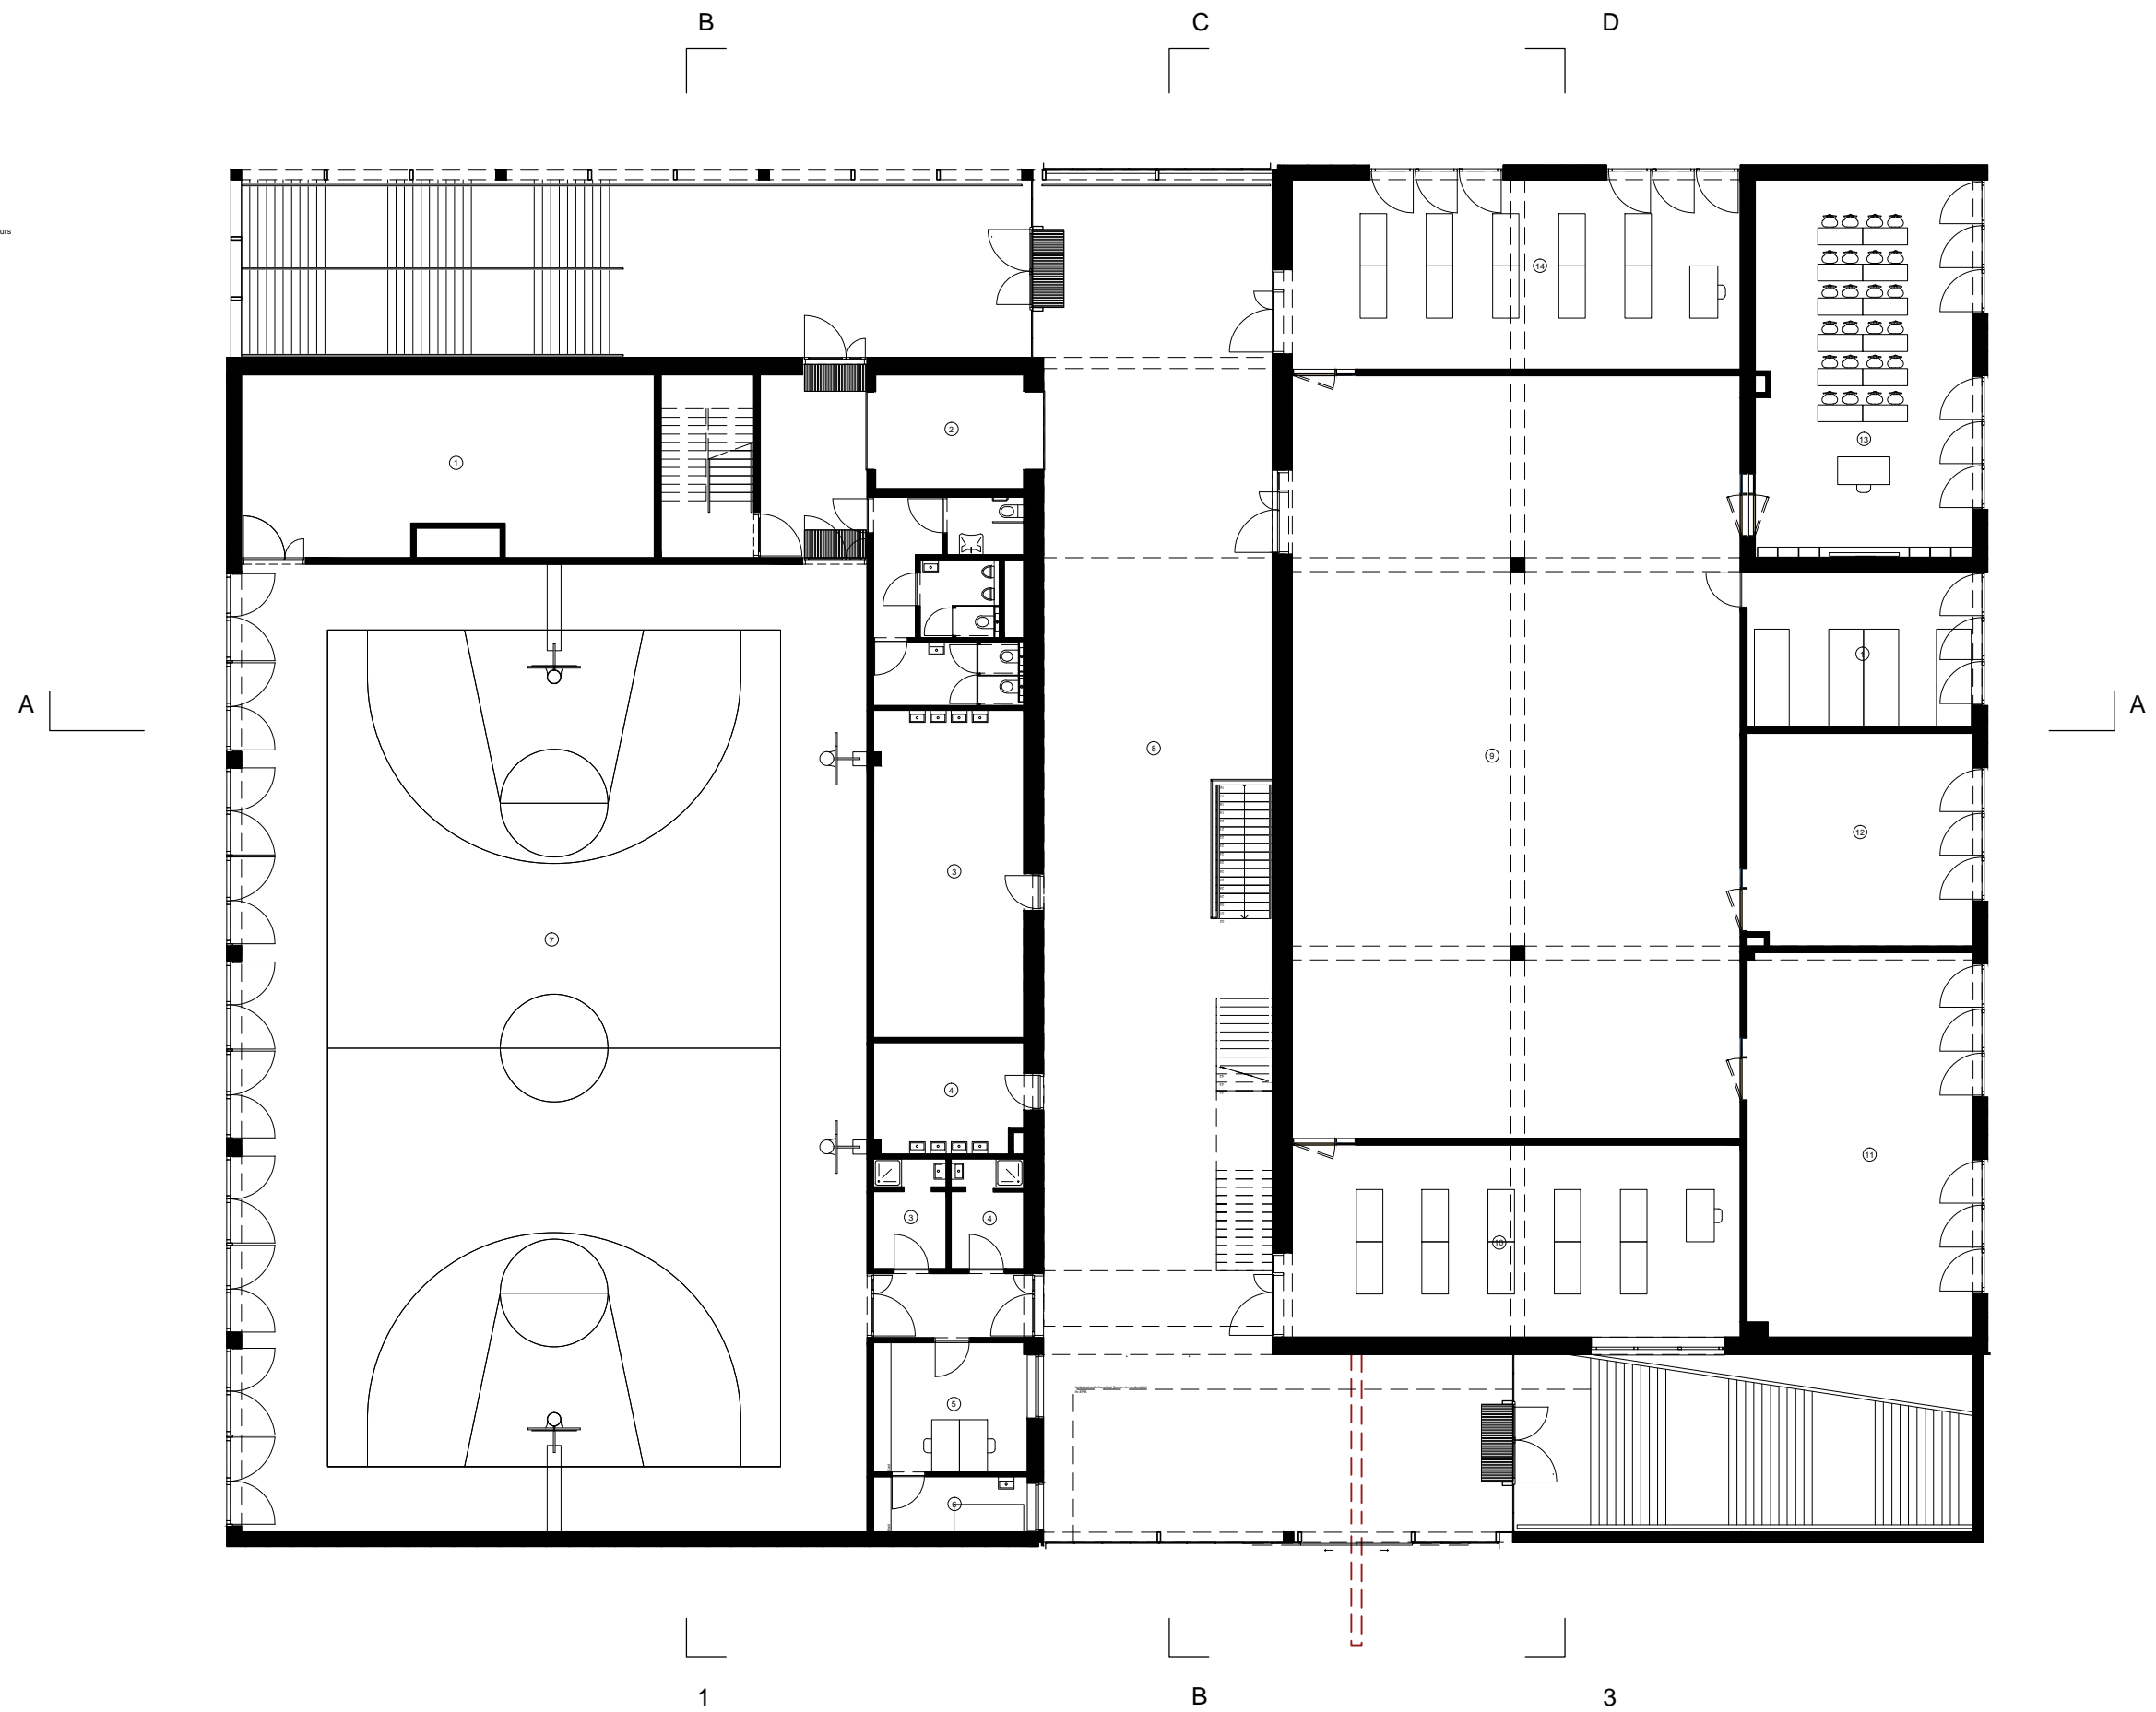

- ① Centraal magazijn
- ② Lift
- ③ Werkplaats carrosserie
- ④ Laslokaal
- ⑤ Opslagruimte
- ⑥ Technische ruimte
- ⑦ TV lokaal
- ⑧ Werkplaats auto
- ⑨ Werkplaats mechanica
- ⑩ Werkplaats basimechanica

