
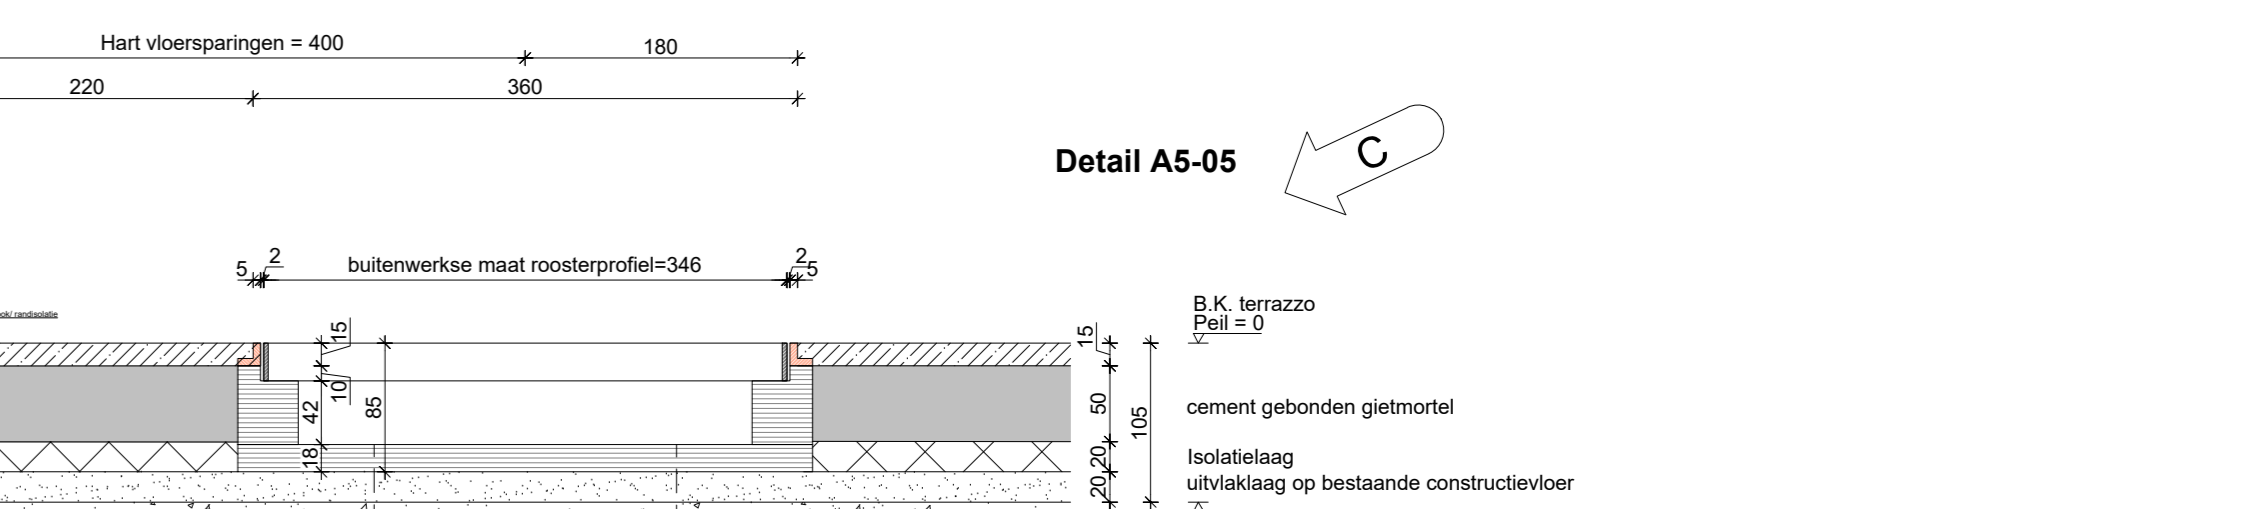
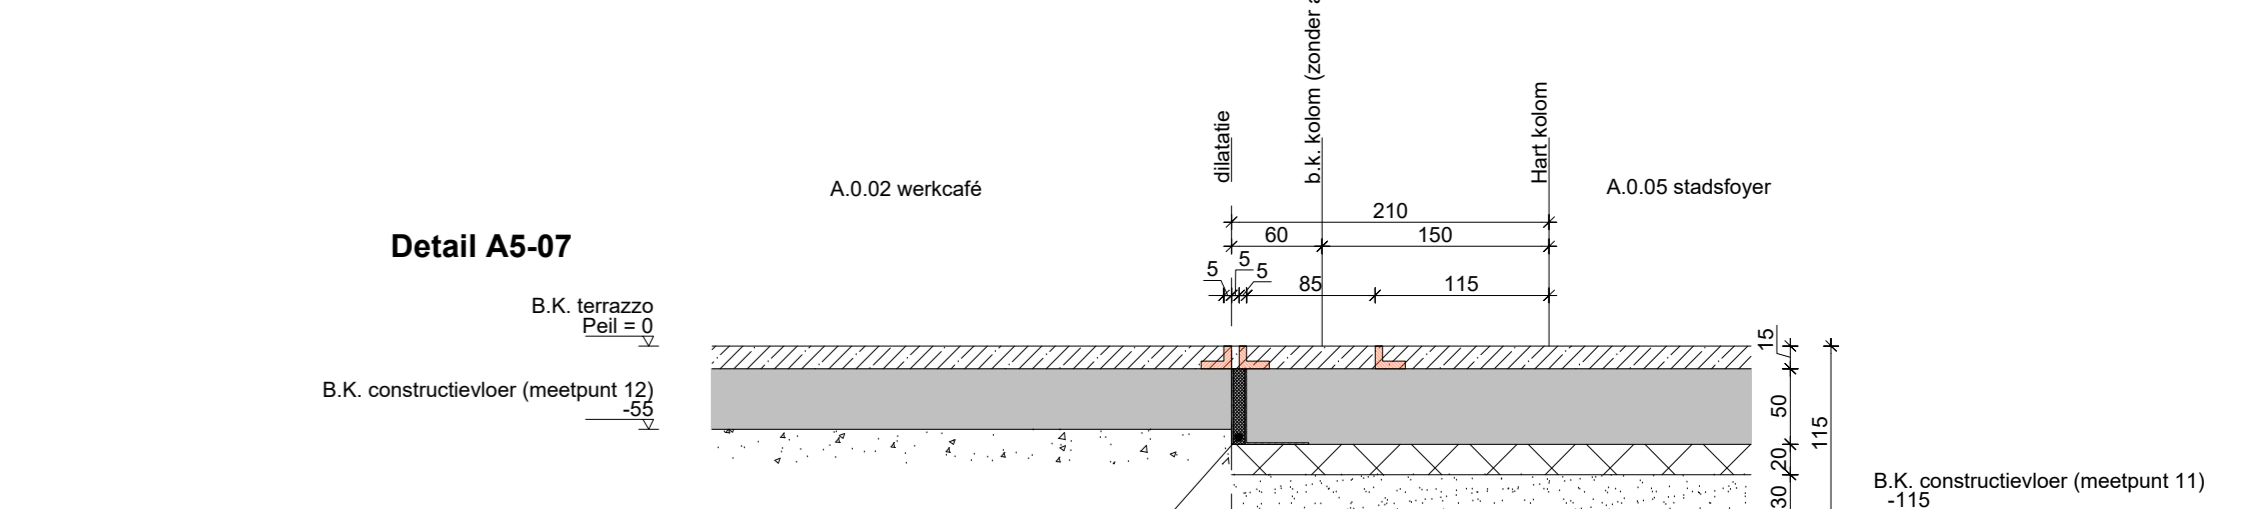
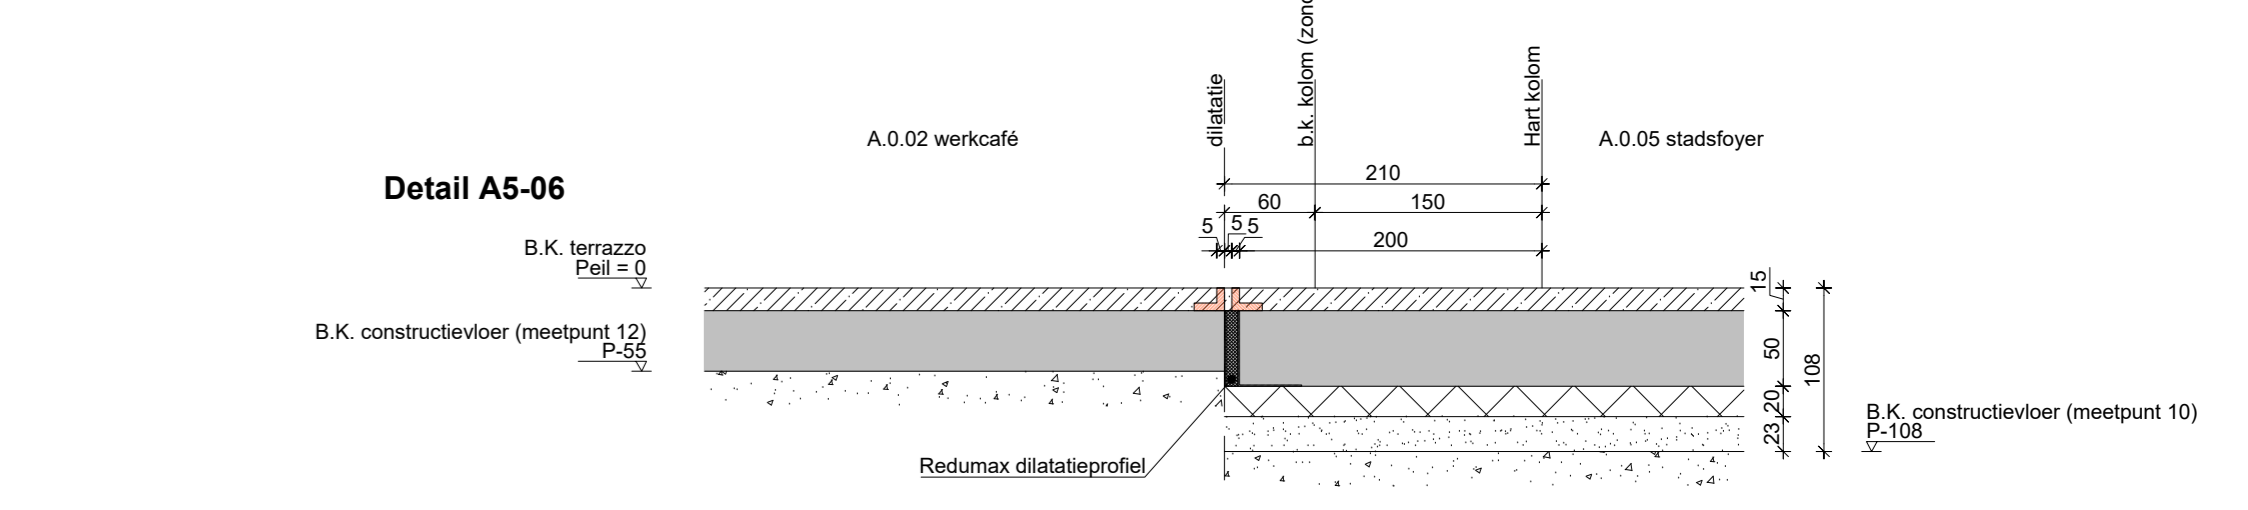
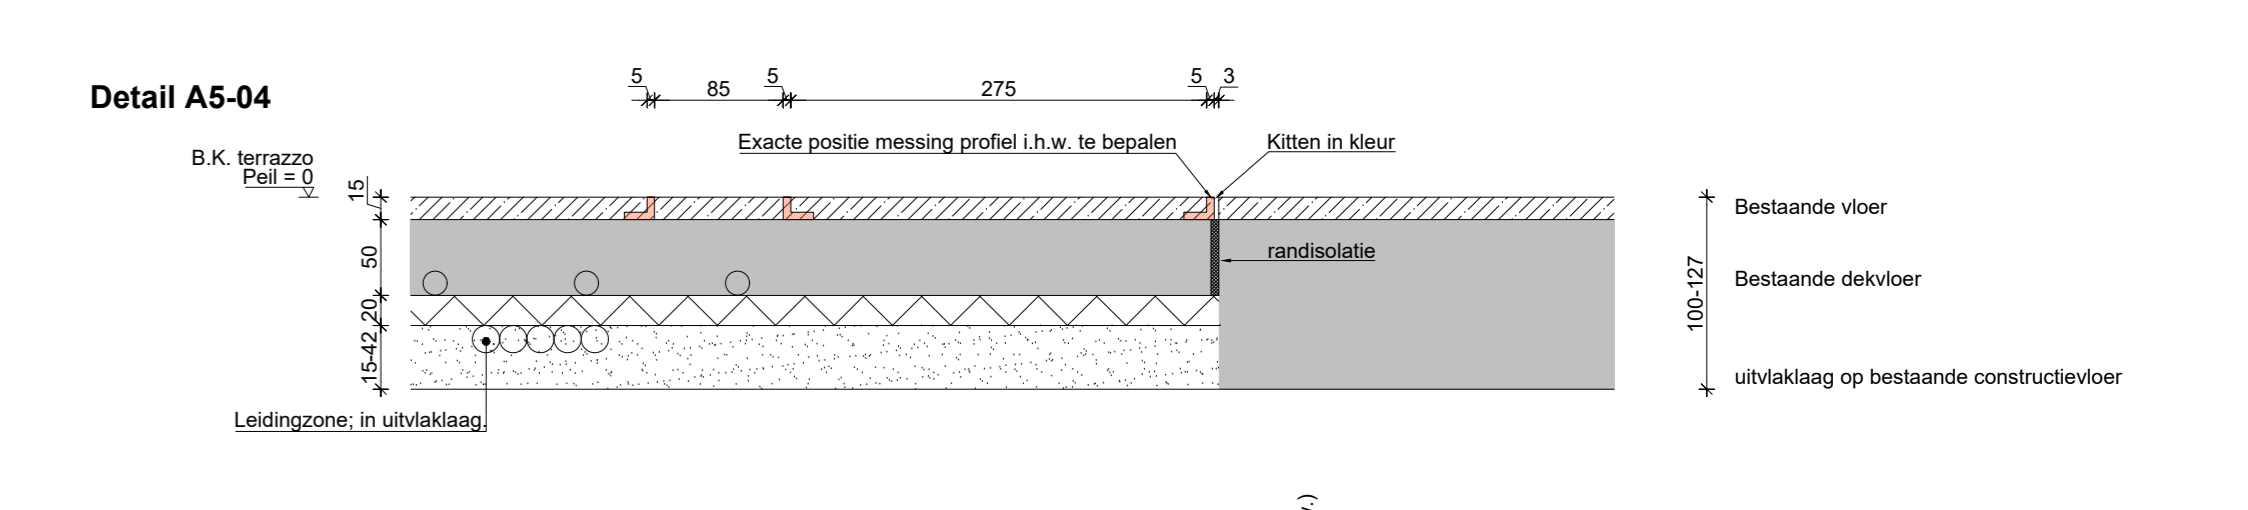
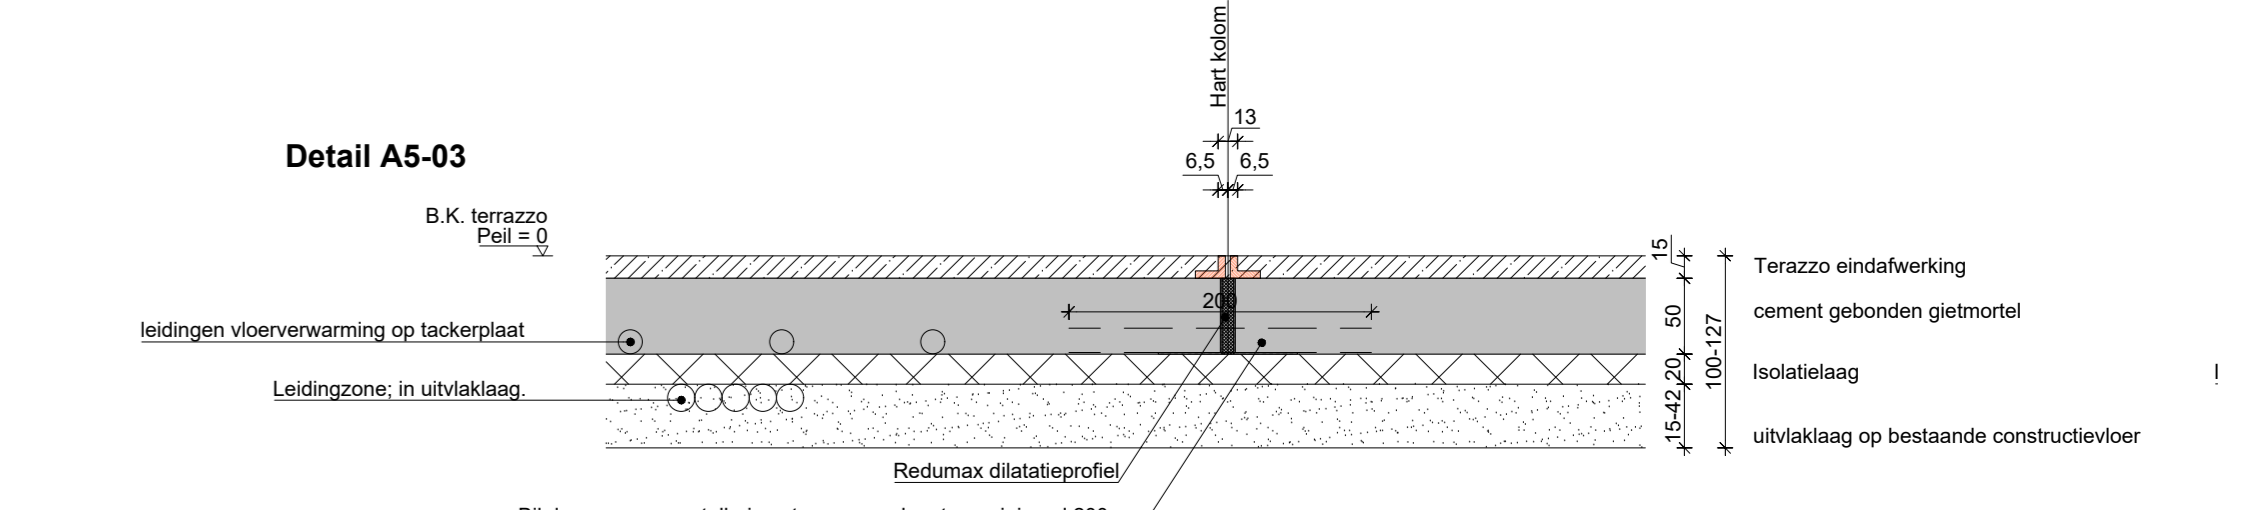
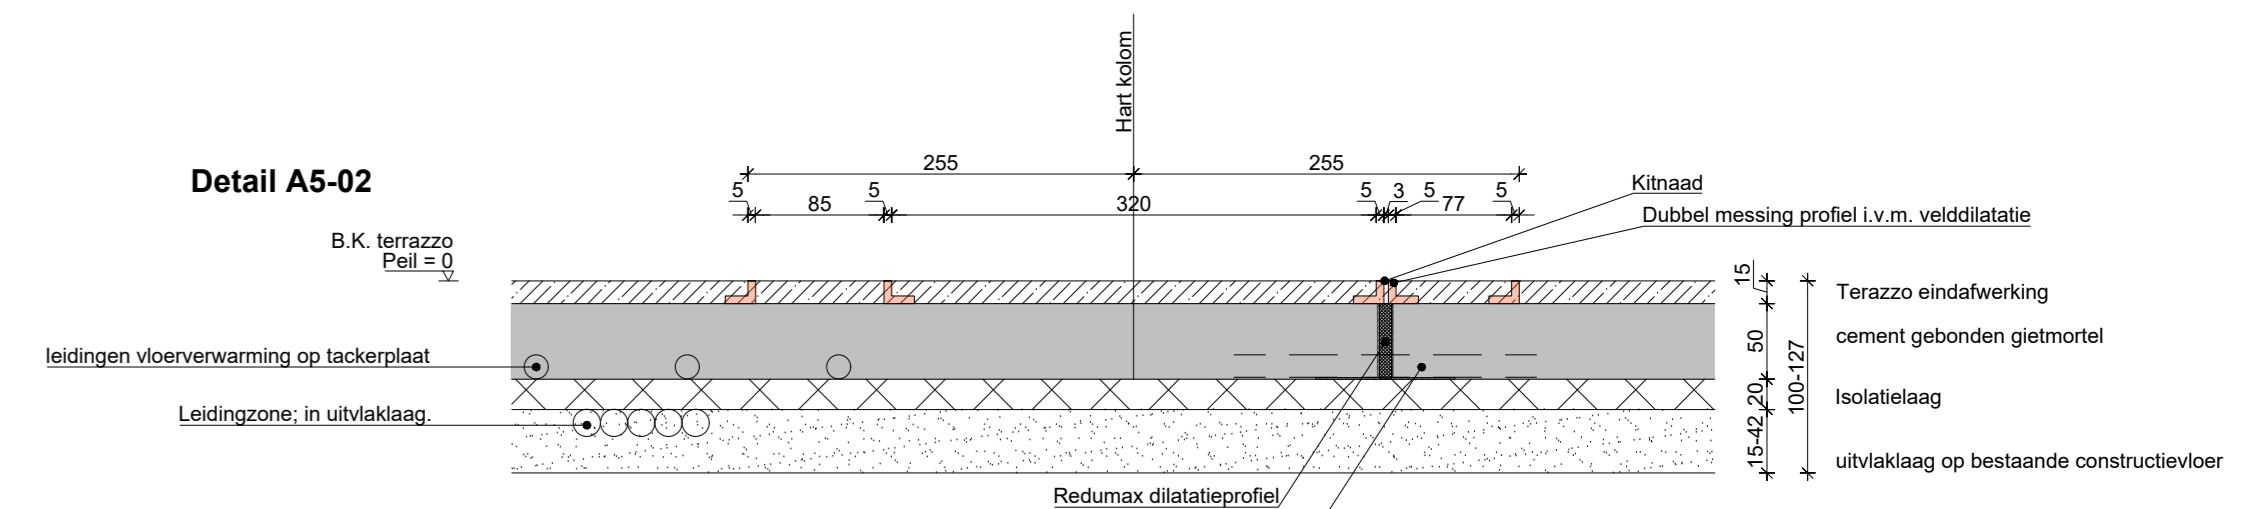
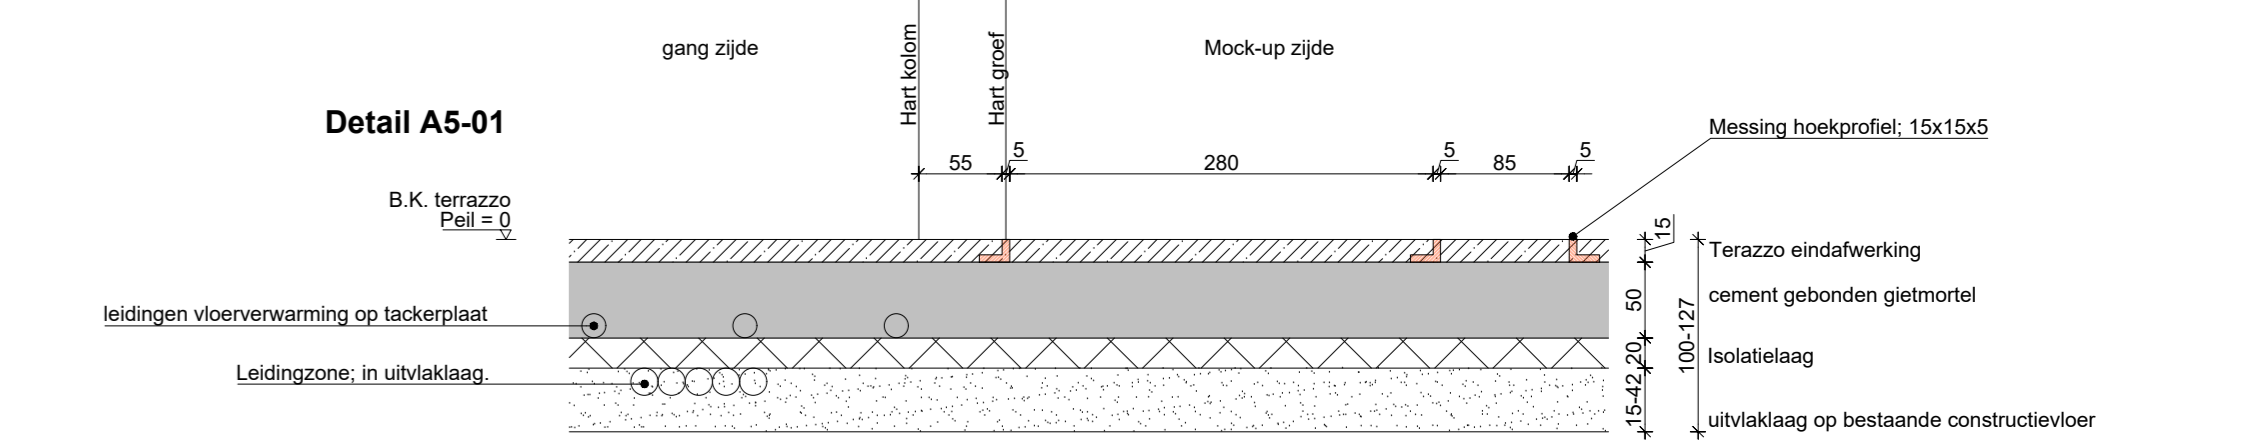


Vloerentekening Terrazzo: Stadsfoyer

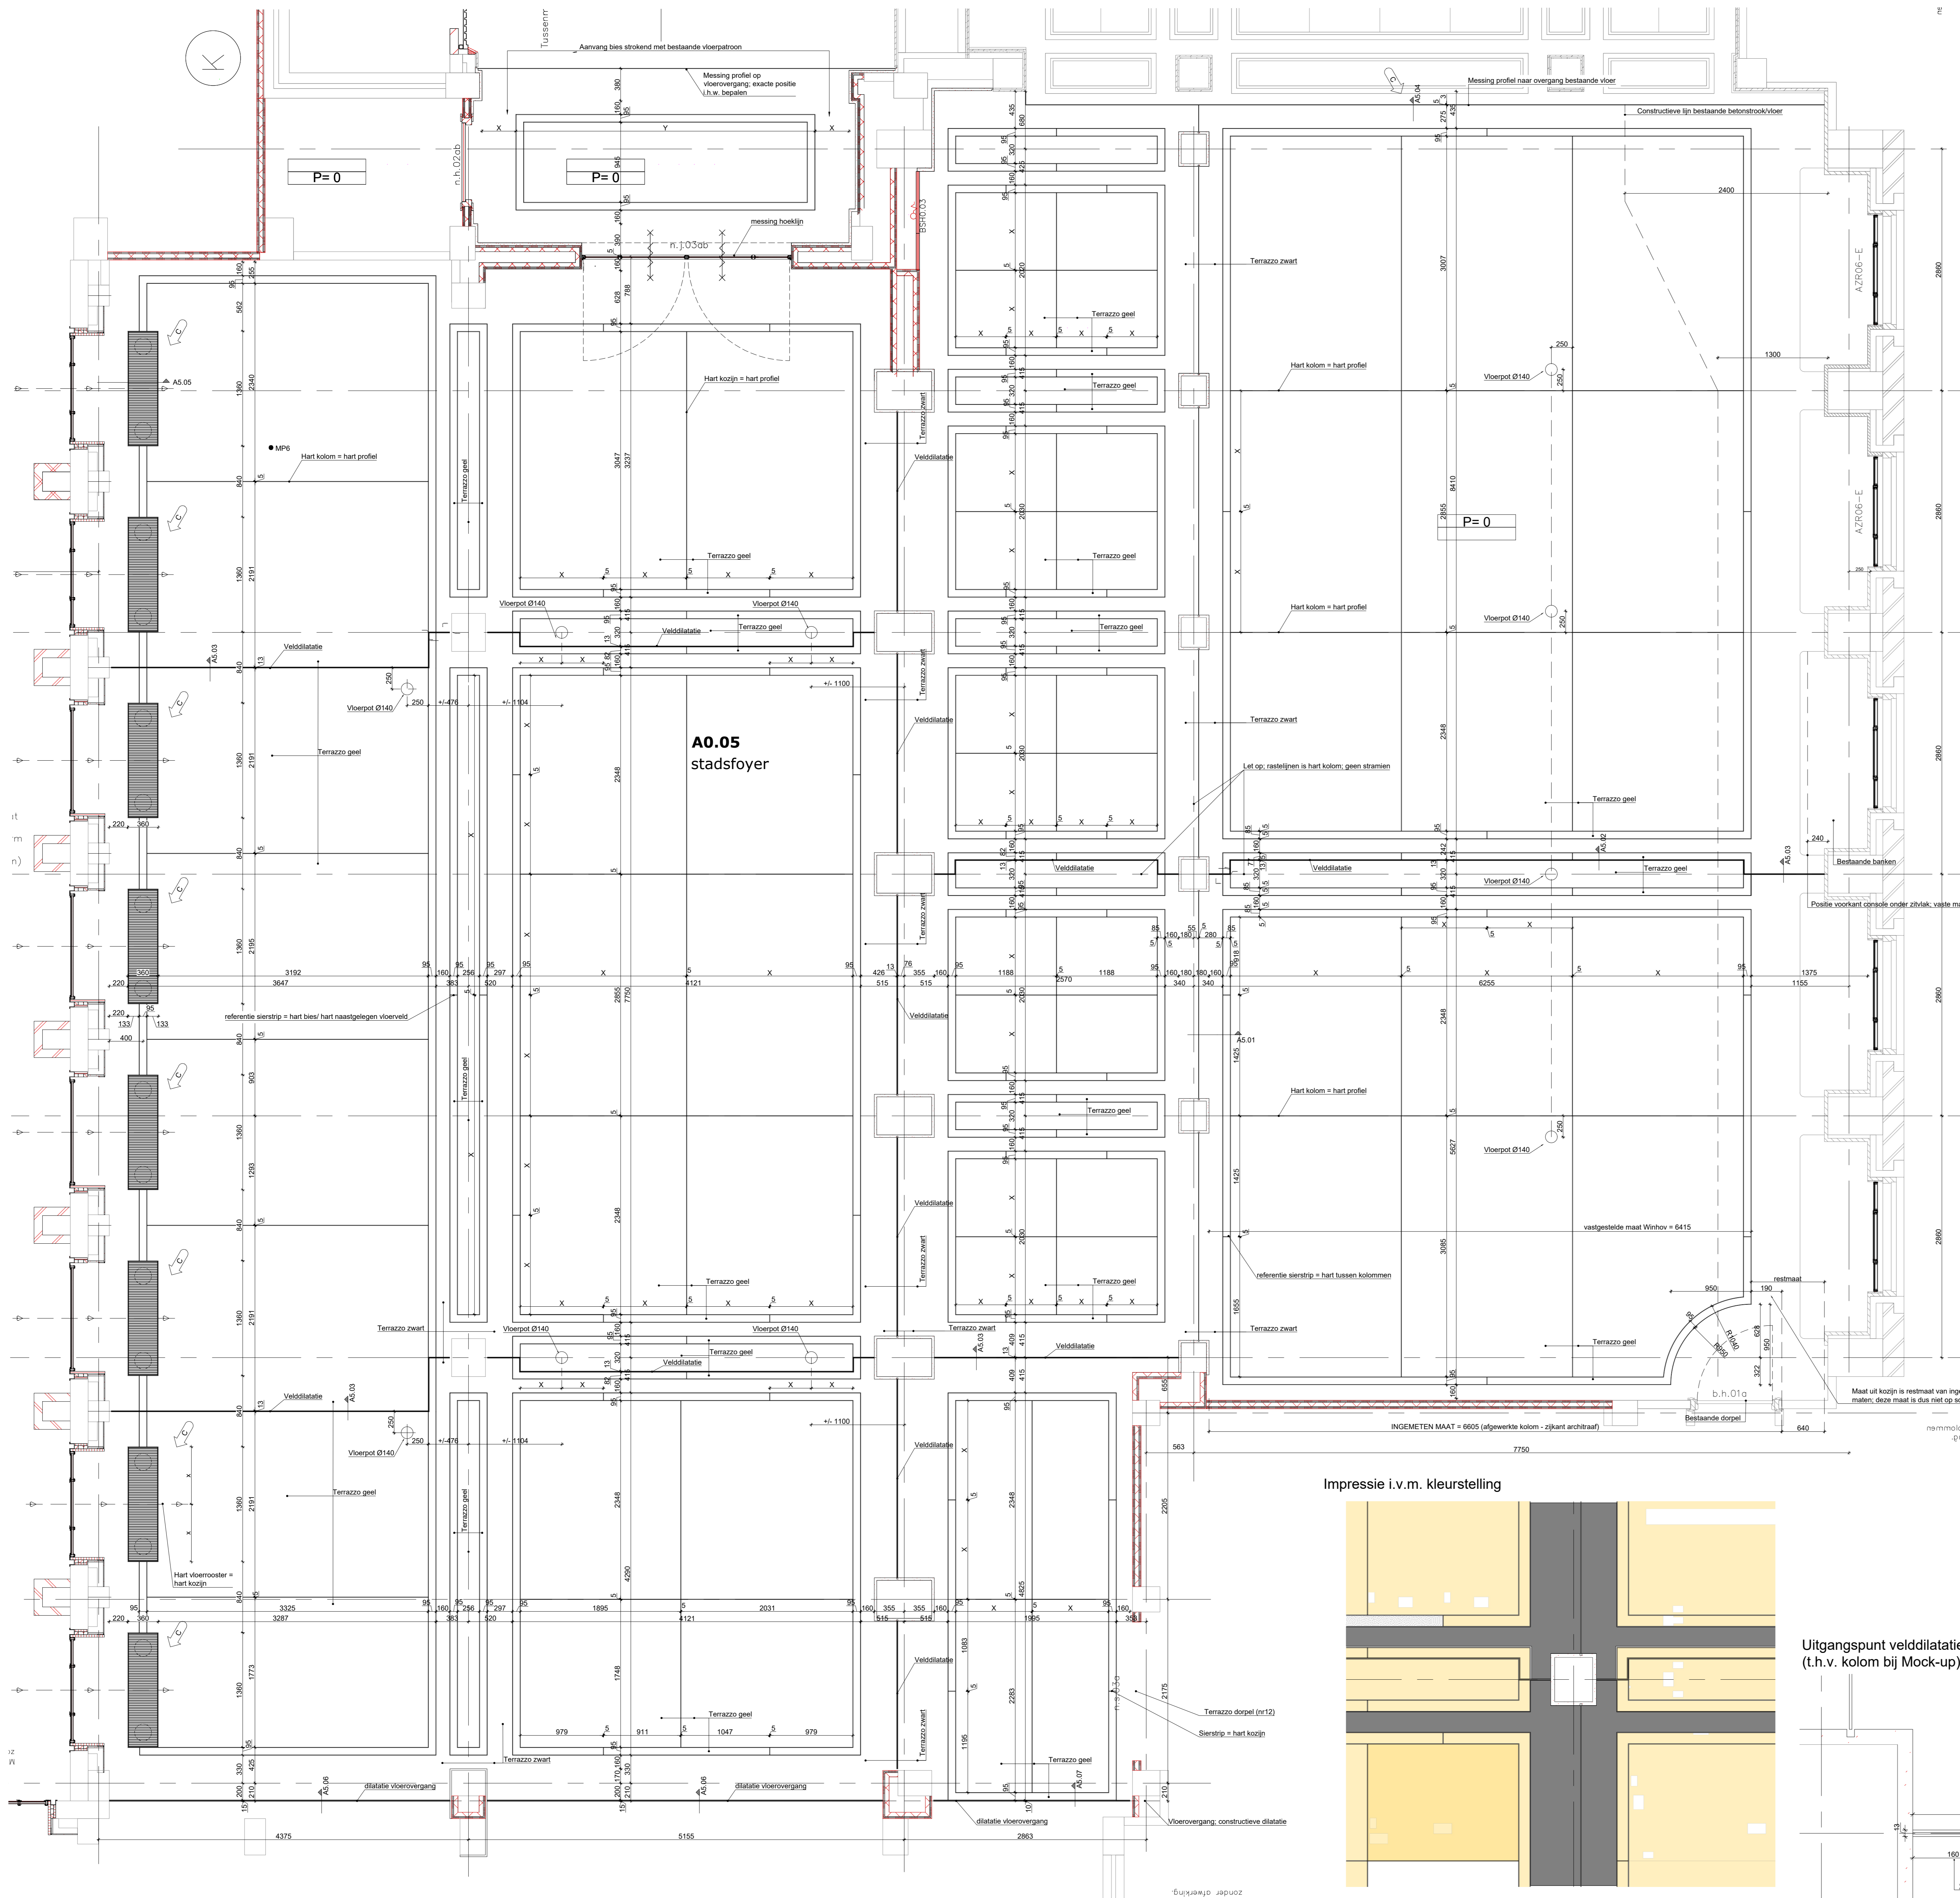

- Uitgangspunten:**
- Rasterlijnen betreffen referentie hart kolom; geen stralijnen
 - Aanvang bies 160mm vanuit stuwerk
 - Maatvoering bies (t.h.v.) conform input Winhov; overige uitwerking naar inzicht uitgevoerd.
 - Velddilaties conform rapportage TBA
 - rondom wand/kolom aansluitingen toepassen van kantstrook/sandisolatie.


- Principe conform opgave TBA**
- Positief exacte maatvoering vloerroosters n.t.b. (input installateur)
 - Intekenen vloerpotten i.o.m. installateur (contactdozen)

- WijzA:**
- Vloerluisen zijn geheel vervallen, alsmede detail A5.04
 - opmerkingen architect d.d. 19-02-2021 verwerkt
 - positie vloerpotten toegevoegd


- WijzB:**
- Positie vloerpotten gewijzigd n.a.v. o.p.m. Winhov
 - Terrazzo voorportaal stadsfoyer toegevoegd

- WijzC:**
- Positie en maatvoering plenum roosters aangepast
 - Messing overgangsprofiel naar bestaande vloer entreehal + toegevoegd detail A5.04
 - Detail A5.05 aangepast op roostersituatie


Impressie i.v.m. kleurstelling

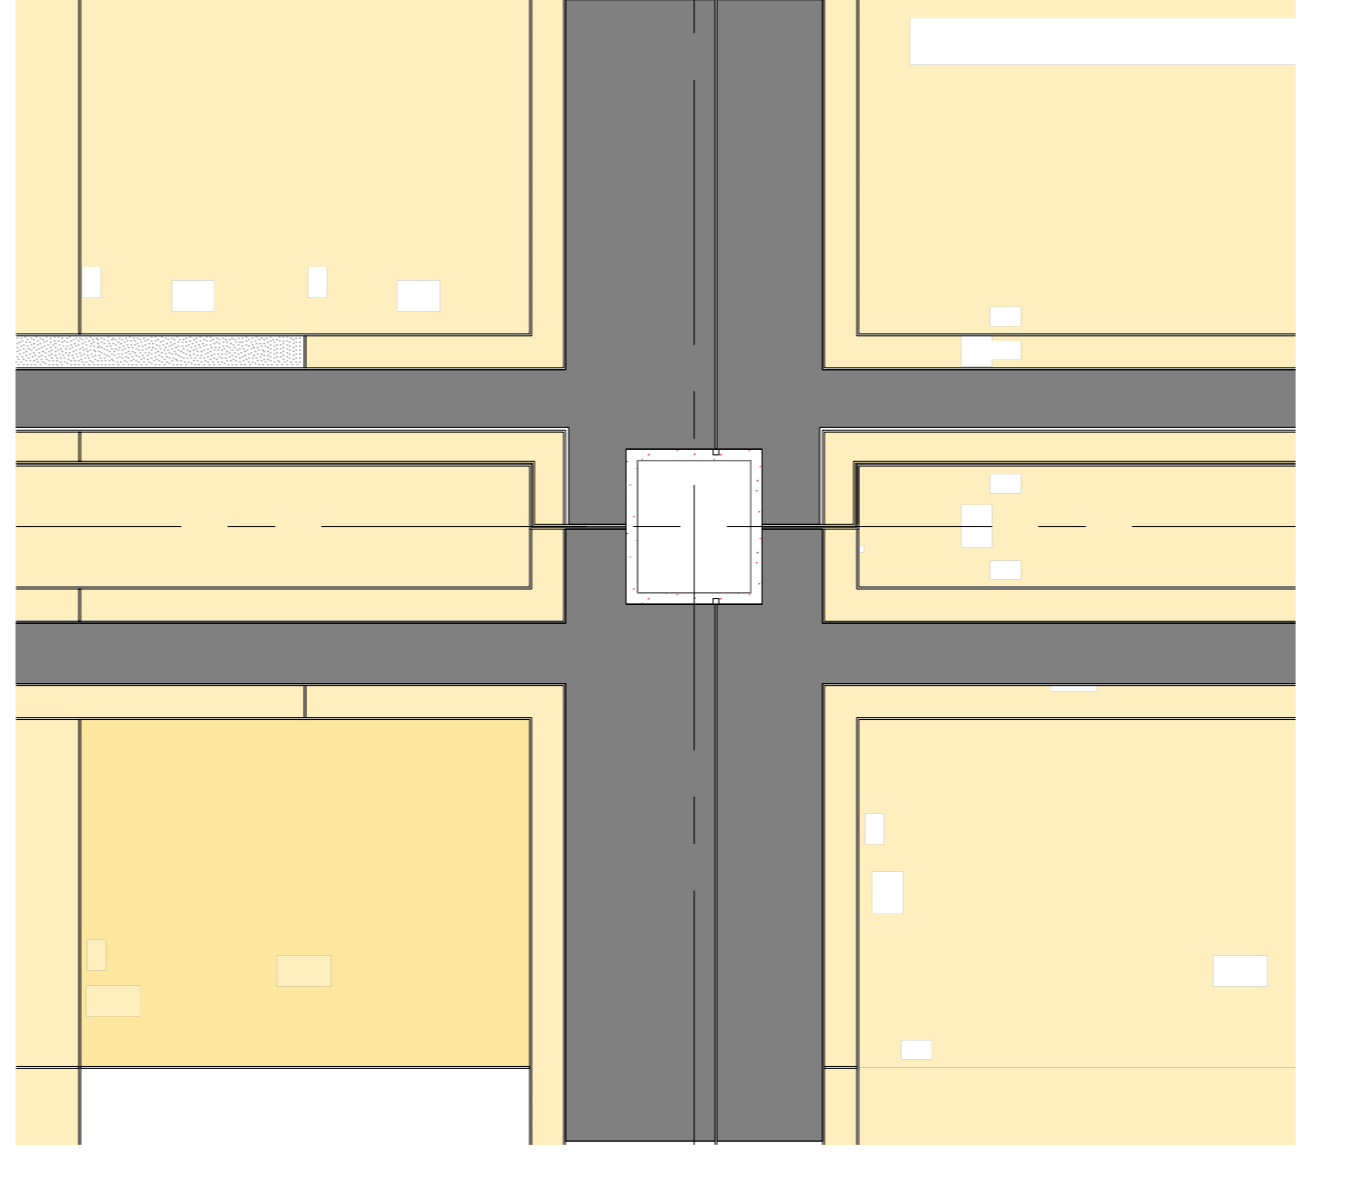

Uitgangspunt velddilatie i.c.m. bies (t.h.v. kolom bij Mock-up)

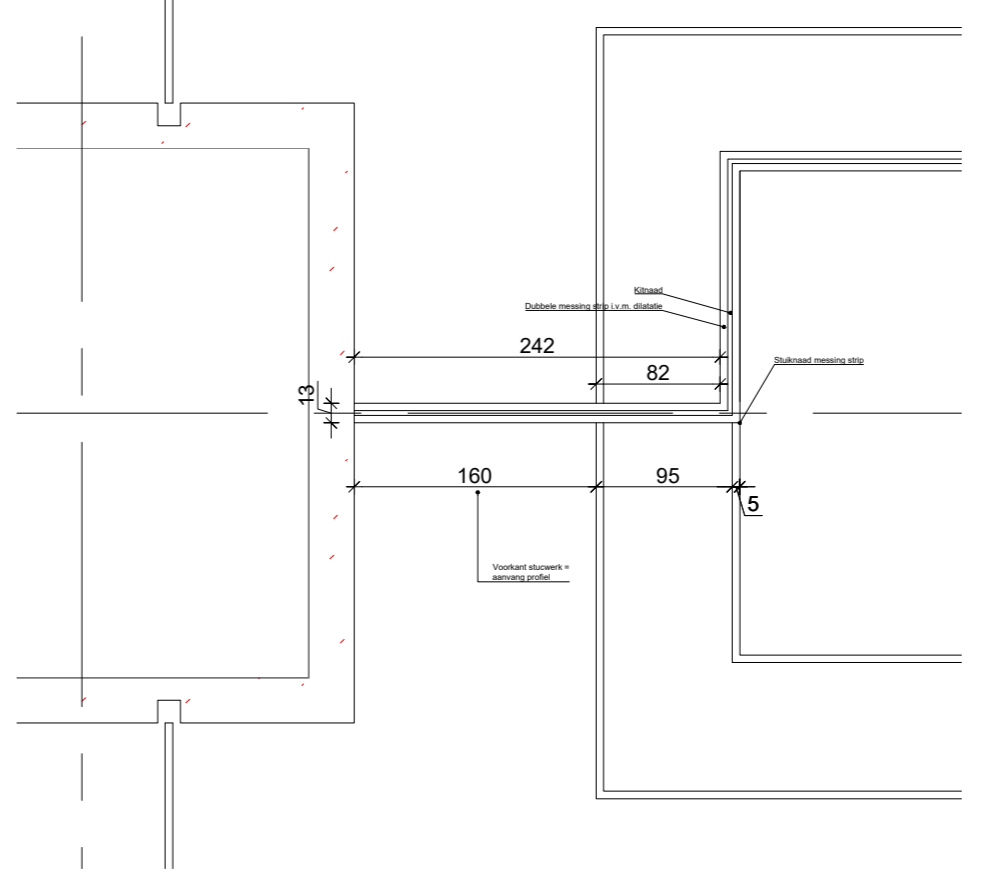

Uitgangspunt velddilatie i.c.m. bies (t.h.v. kolom/bies vloerveld hofzijde)

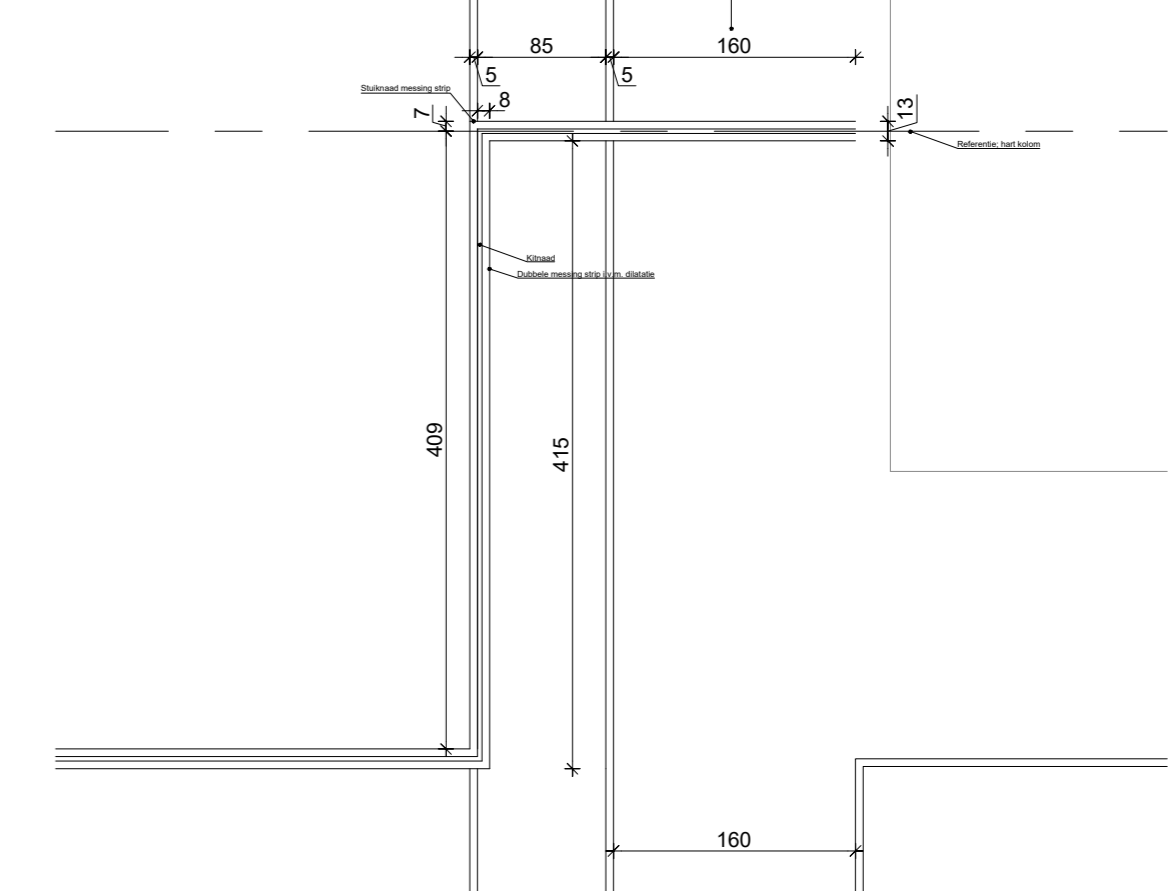

Voor uitvoering

Wijz C: datum 10-11-2021 Omschrijving: Zie tabel
 Wijz B: datum 25-03-2021 Omschrijving: Zie tabel
 Wijz A: datum 05-03-2021 Omschrijving: Zie tabel

Admiraal Bankertweg 23 Telefoon 071-522 29 19
 2315 SR Lelidre Telefax 071-522 29 24
 Postbus 2309 E-mail info@dupri.nl
 2301 CH Lelidre Internet www.dupri.nl

du PRIE

Status: Definitief
 Datum: 12-01-2020
 Project: Stadhuis Lelidre
 Omschrijving: Vloerplan Terrazzo Stadsfoyer A0.05

Tekenaar: FB
 Tekenaar: FB
 Tekenaar: FB
 Projectnummer: 2308
 Tekeningnummer: dP-35.30