
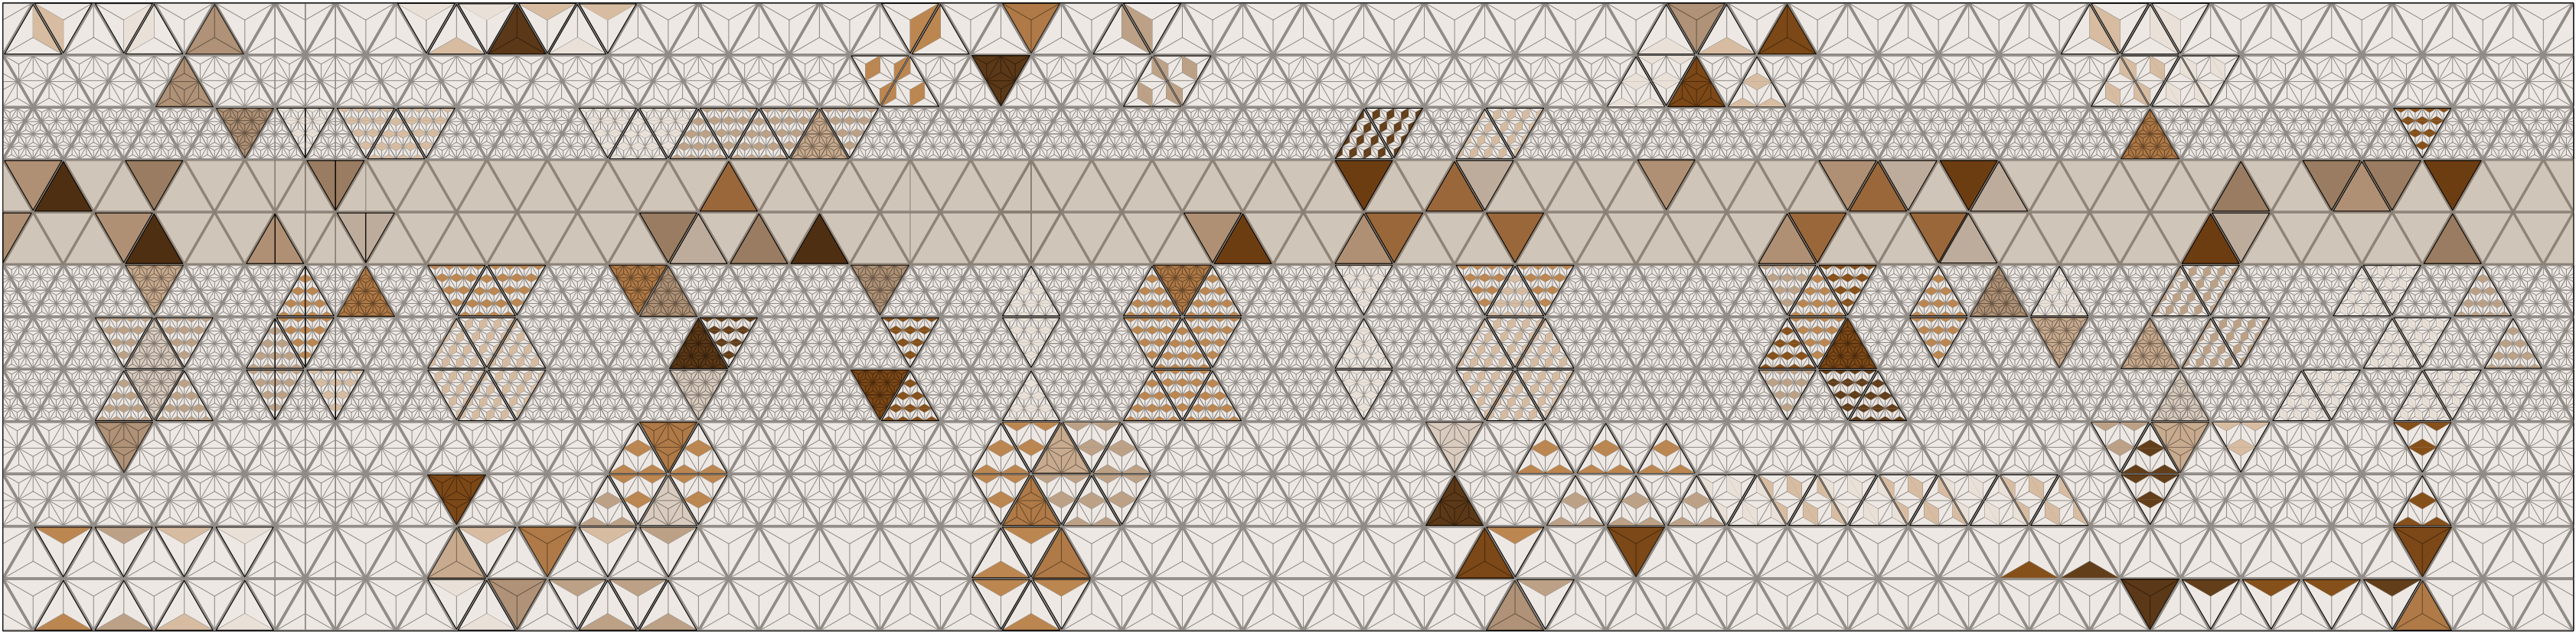
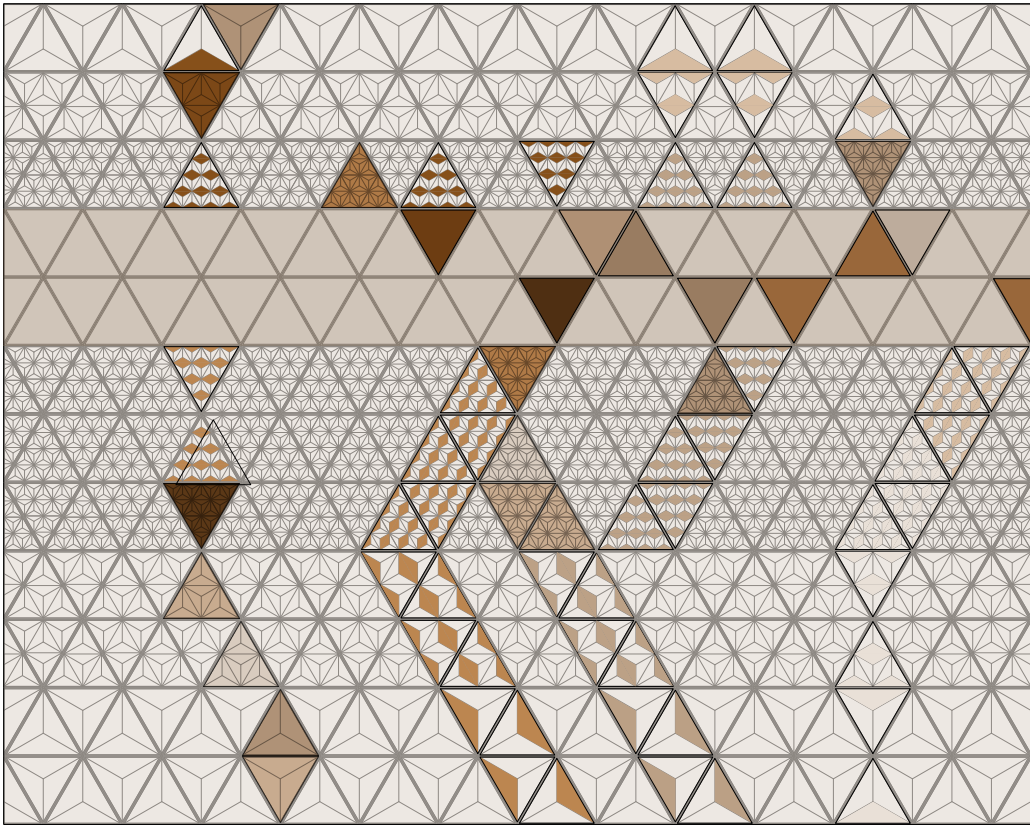
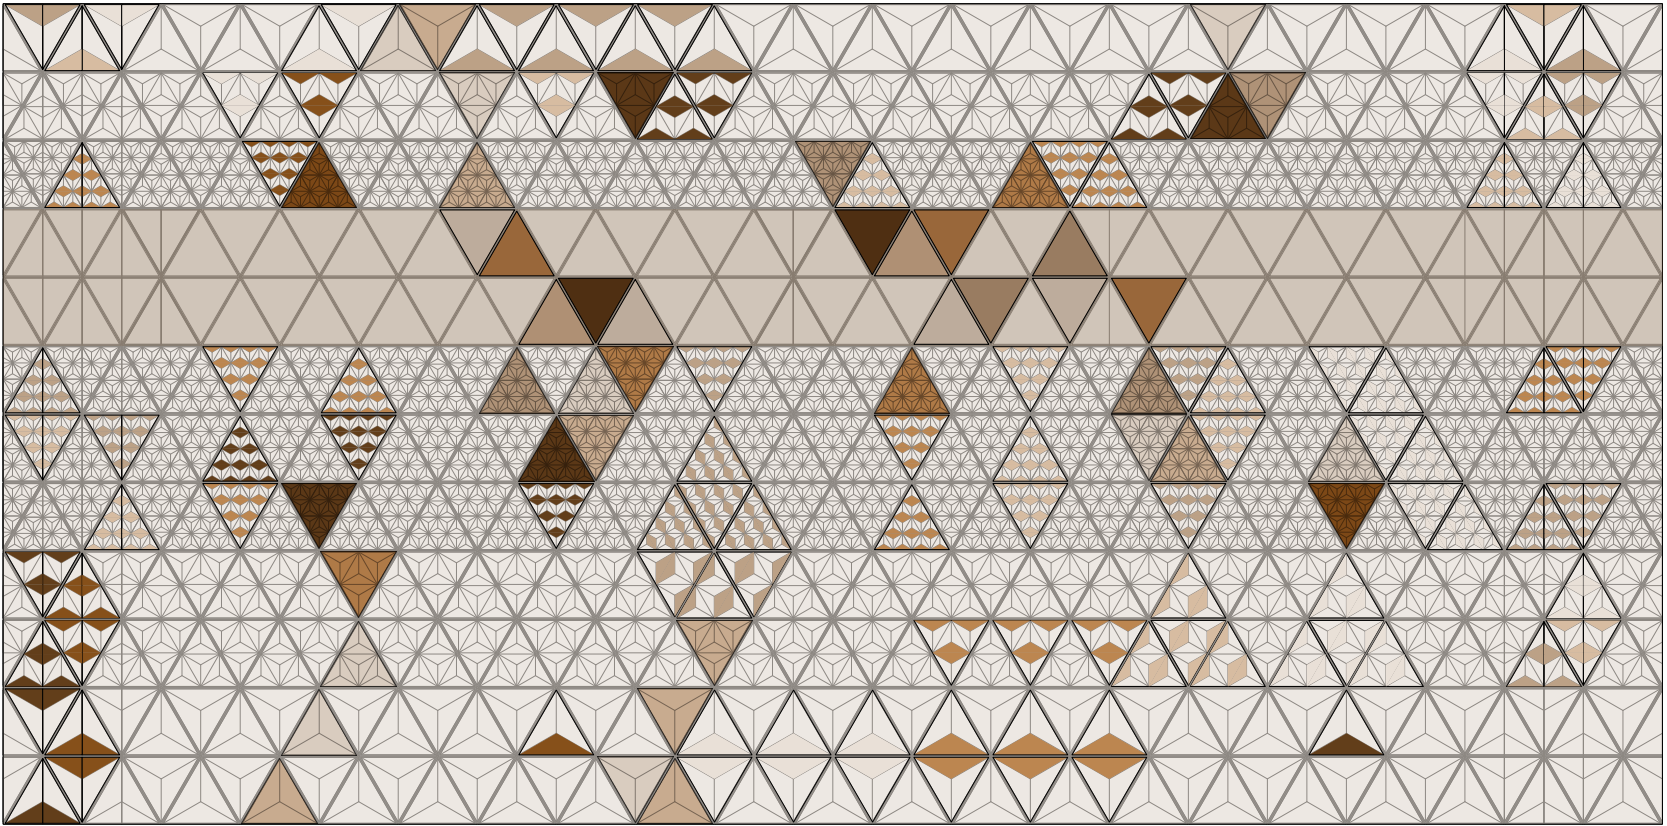
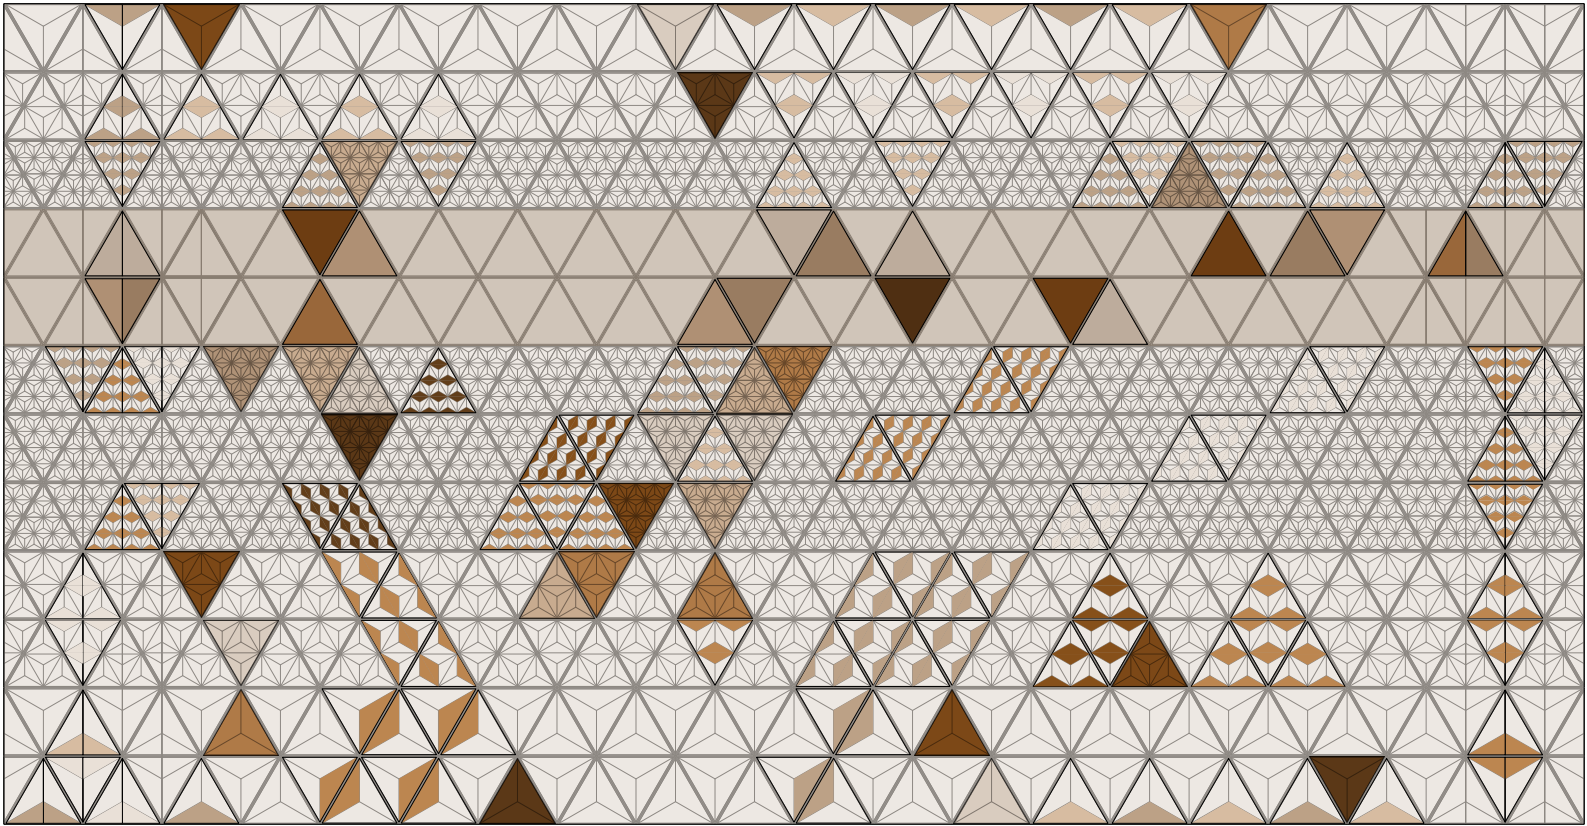


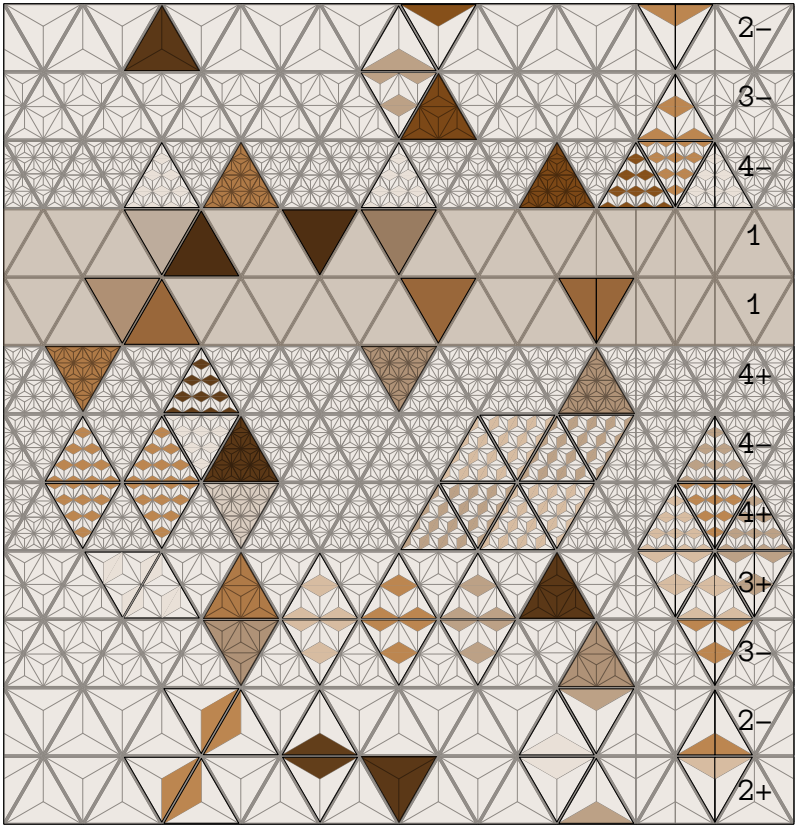

TEKENING
Tria Glazuur Ontwerp

PROJECT
Schoenen Museum

OPDRACHTGEVER
Gemeente Waalwijk

DATUM
1 december 2021

SCHAAL
1:50 op A2

ARCHITECTEN
www.la-di-da.nl
Laura van Santen &
Diederik de Koning

ADRES
Burgemeester van der
Werffstraat 22
2581 SL DEN HAAG

CONTACT
Laura van Santen
laura@la-di-da.nl
0643603944