


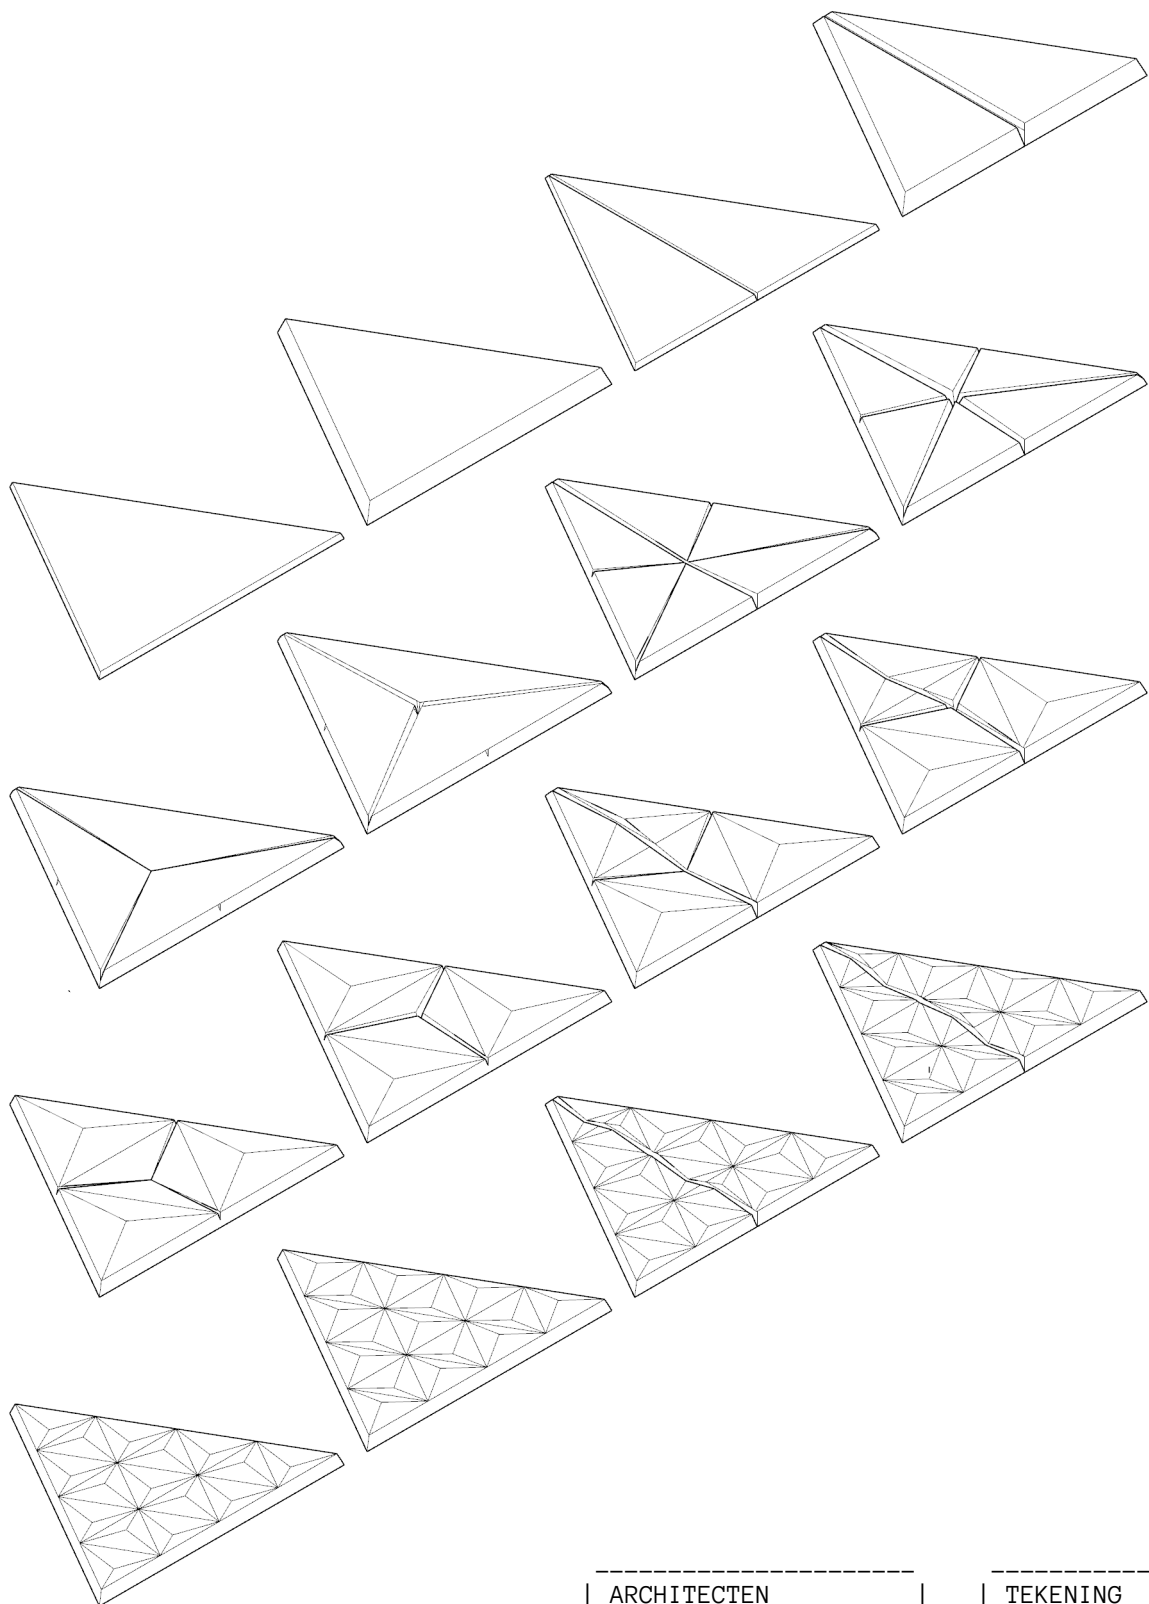

ARCHITECTEN

www.la-di-da.nl
 Laura van Santen &
 Diederik de Koning

ADRES

Burgemeester van der
 Werffstraat 22
 2581 SL DEN HAAG

CONTACT

Laura van Santen
 laura@la-di-da.nl
 0643603944

TEKENING

3D Tegel Types

PROJECT

Schoenen Museum

OPDRACHTGEVER

Gemeente Waalwijk

DATUM

1 december 2021

SCHAAL

1:50 op A4