


EPDM folie plakken met lijm

Luchtdichtingskit, kleur lichtgrijs  
(bestek 36.30)

Beglazing HR ++ (bestek 34.33)

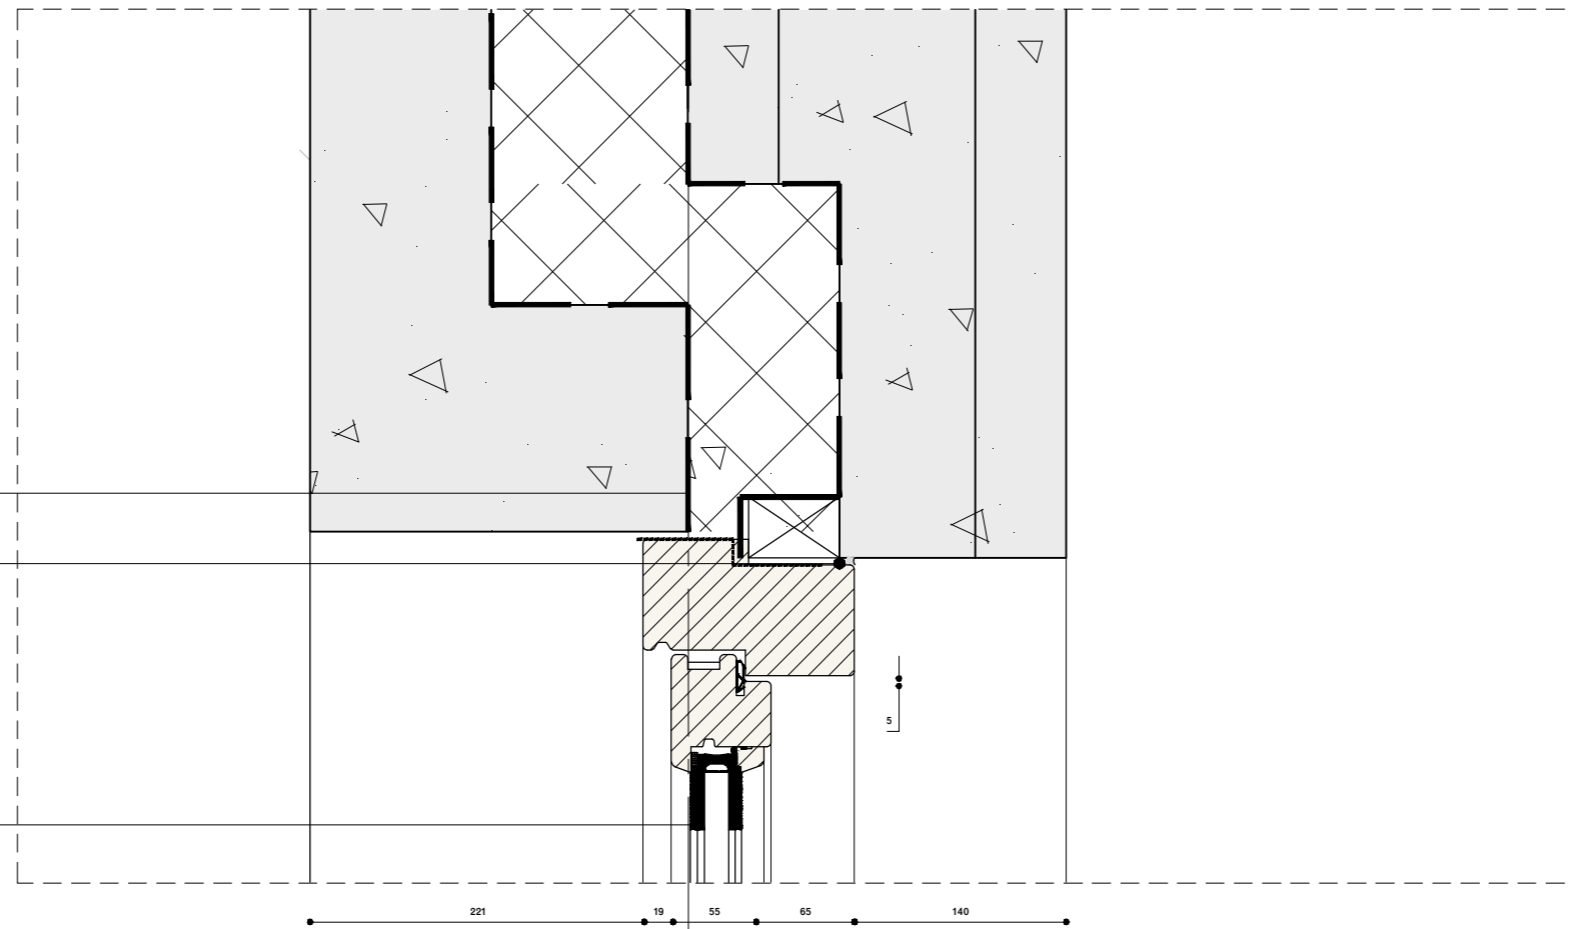

Kozijn Iroko (bestek 30.32)

geprefabriceerd schoonbeton op afschot

EPDM folie plakken met lijm

Opbouw wand Bi-Bui, Rc 4,5 m2K/W

prefab holle betonwand cf. opgave constructeur


Sopro KSP 652 bitumen  
diklaagafdichting (PMBC)

PIR isolatieplaat  
Dikte (mm): 100.  
Lambda: 0.021 - 0.022

Toebehoren:

- waterafdichting;
- lijm/hechtmiddel
- dampremmende folie

geprefabriceerd gepigmenteerd schoonbeton cf.  
opgave constructeur en projectspecificaties en  
werkplan gevels in schoonbeton Nebest

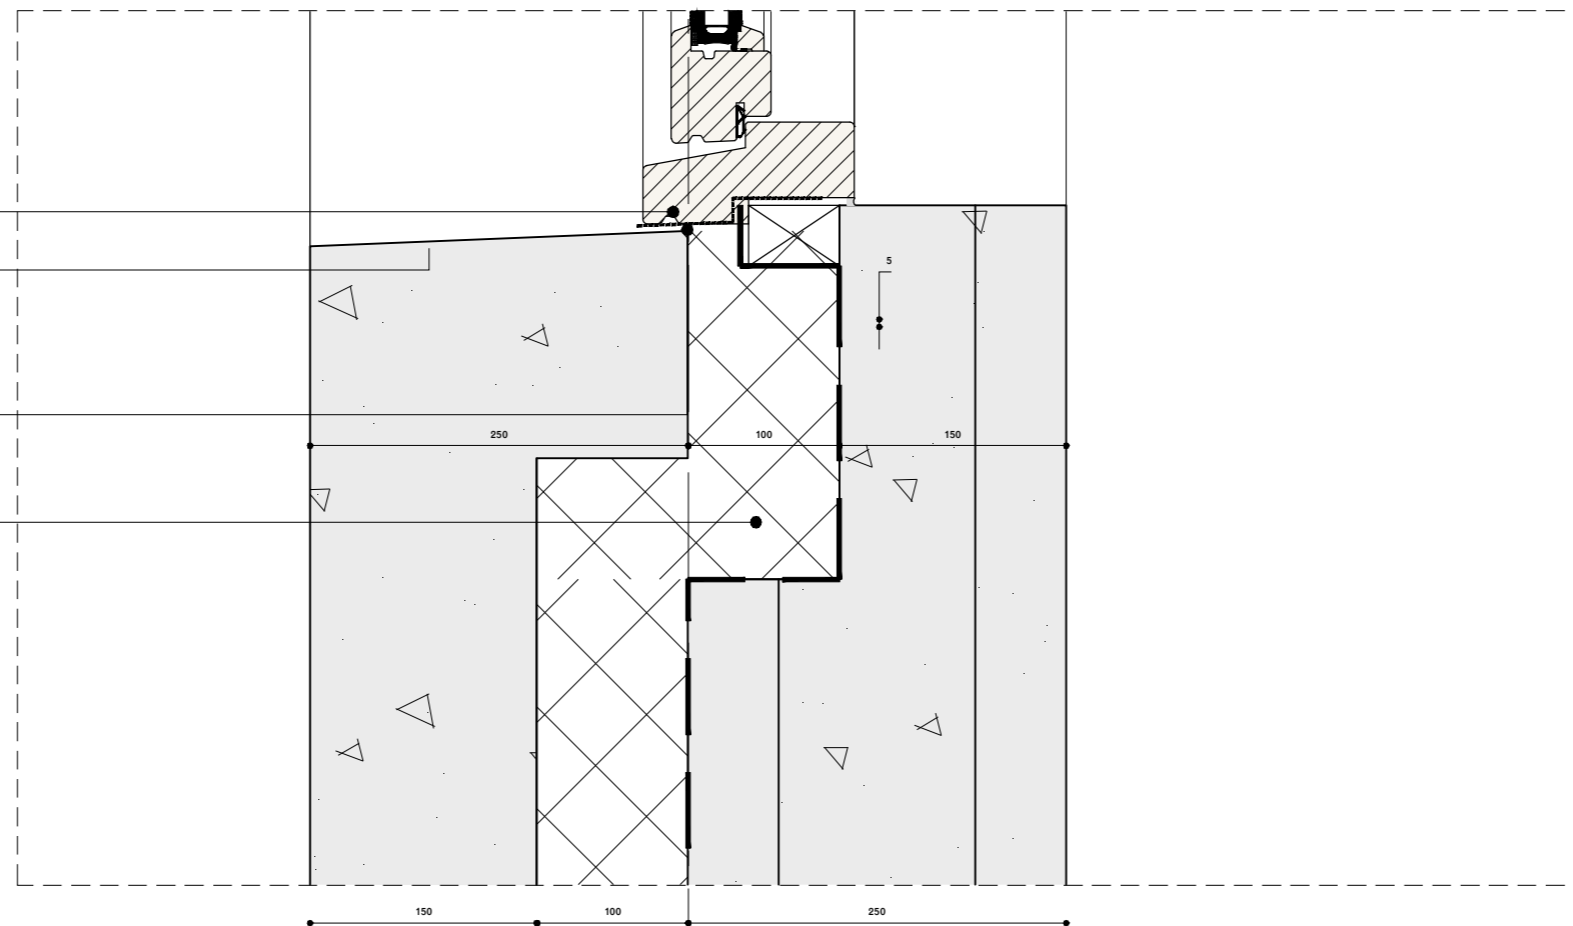

AS