

Bamboe houten gevelbekleding afmeting latten 60x18mm met 20mm spleet. Bevestigen op zwart geschilderde achterconstructie. Zitting uitvoeren in zelfde materiaal bevestigen op Betonnen U-element antraciet 500*400*400mm (per element ca 76kg) Koppen uitvoeren met inwendig hoekelement Naden afkitten met blijvend elastische antraciet kleurige kitvoeg.

Bestaande betonnen kolommen en balken stralen en onafgewerkt laten.


WANDOPBOUW BUITENGEVEL
($R_c \geq 4,0m^2K/W$)

- Aluminium zetwerk met verstijvingsprofiel, anodiseren in kleur vlg's kleur-en mat.staat
- Waterwerende dampopen folie
- Minerale wol 150mm
- Dampremmende folie
- Bestaande kopwand gasbeton

Isolatie minerale wol 70mm


Stippellijn = positie vk kantplank Geisoleerde kantplank vv 15mm betonplaat antraciet. Uitwendige hoeken betonplaat in verstek en volgen aluminium bekleding. ($R_c \geq 4,0m^2K/W$)

Aluminium kozijn met verborgen waterafvoer, anodiseren vlg's kleur-en materiaalstaat. Glastype vlg's opg. adviseur vv. TPS afstandhouders zwart Zonwering: screens op BG/ valarmscherm op 1e verd. Omkasting+ geleiderrails anodiseren. Kleur & doek vlg's kleur-en mat. staat

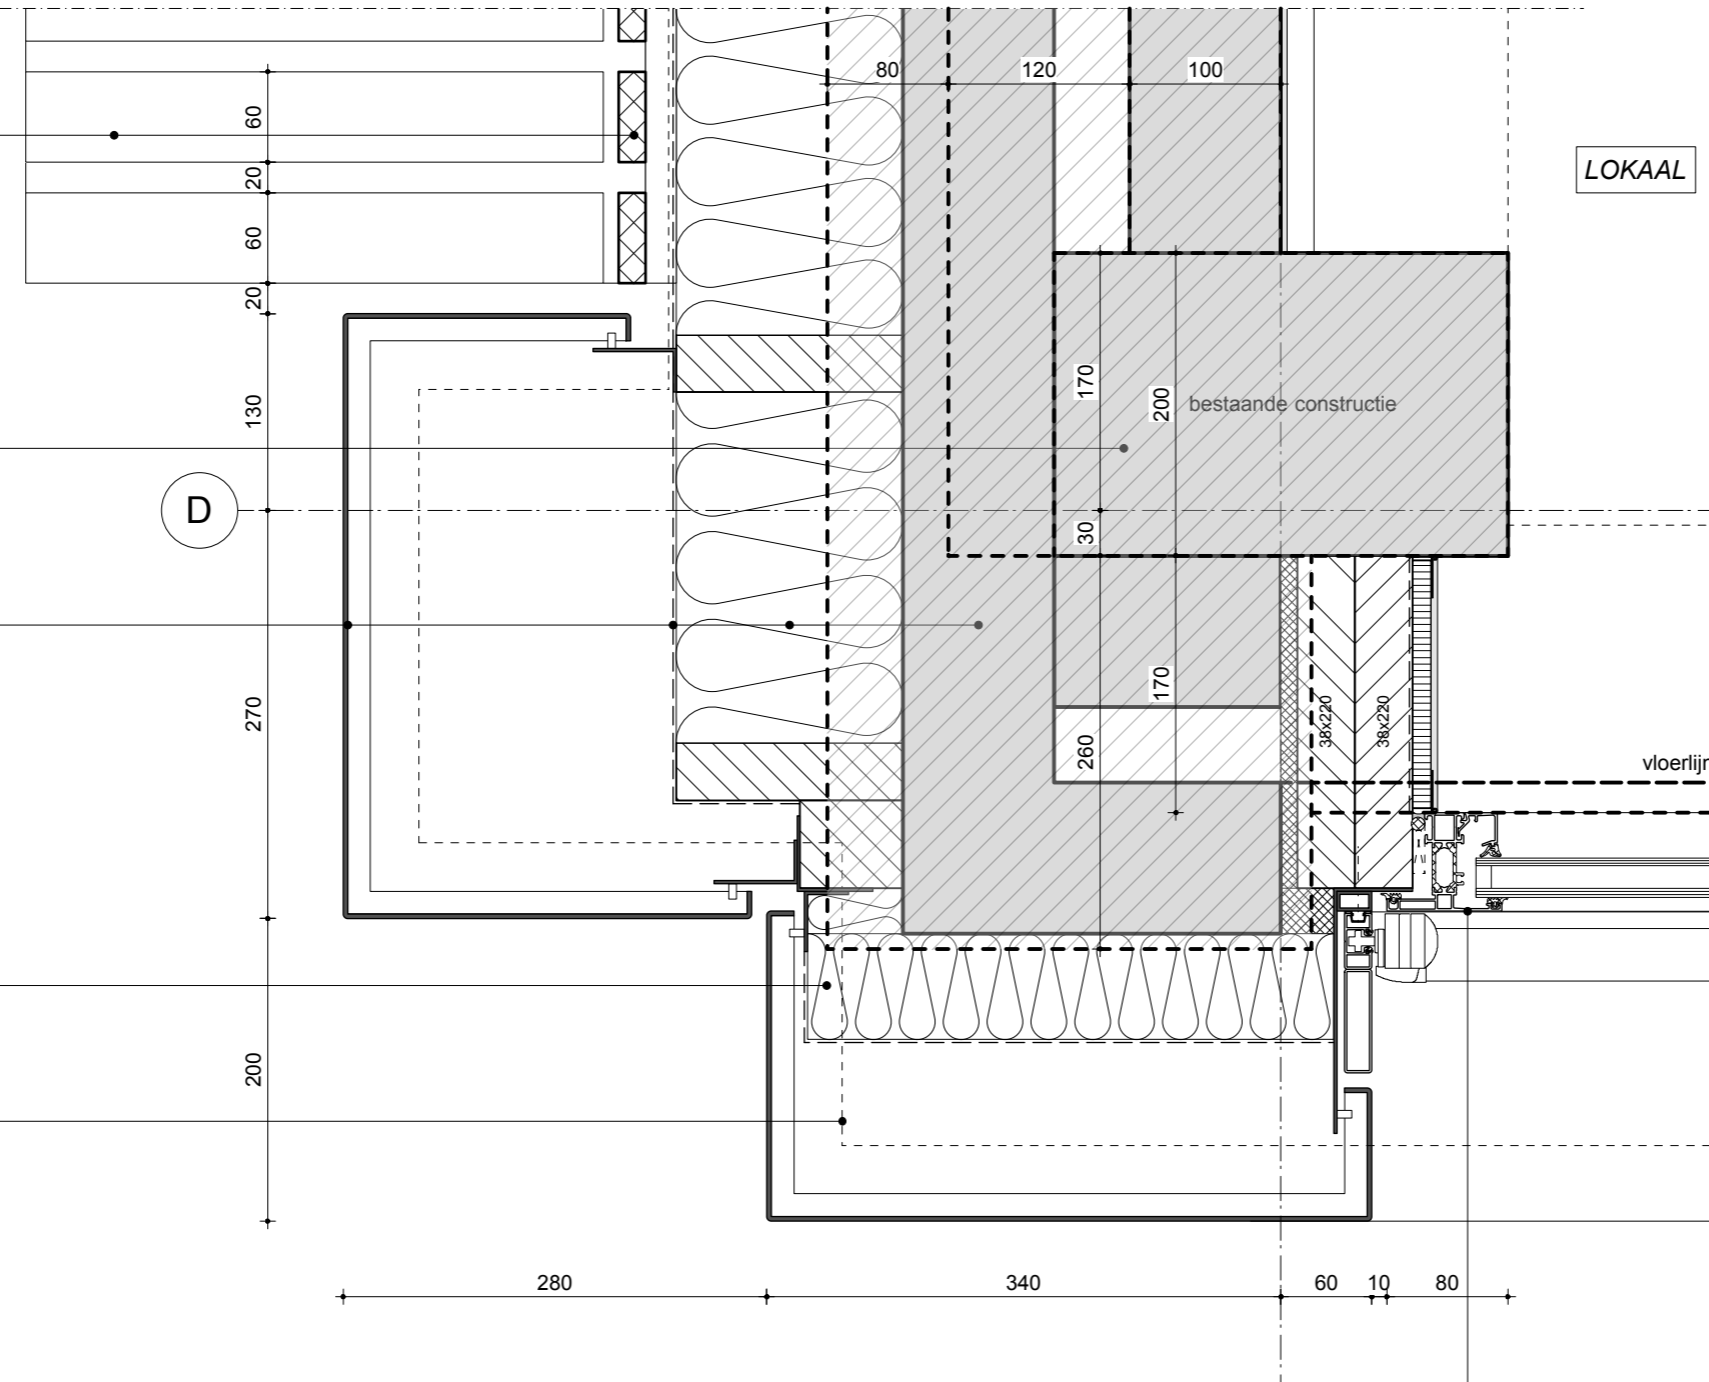

LOKAAL

BUITEN

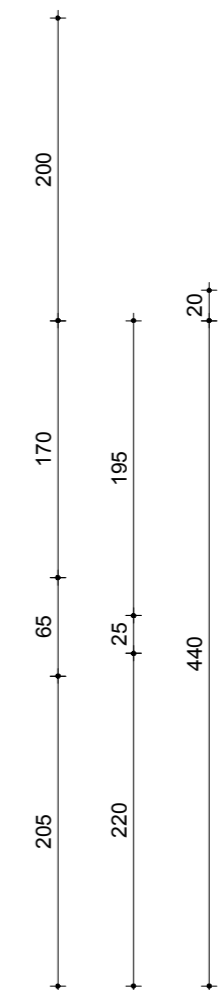

16

* Afwerkingen en kleuren volgens materiaal- en afwerkstaat.
* Bouwfysische waarden volgens opgave adviseur.
* Constructie volgens opgave constructeur.

project	NL - Amsterdam								
fase	BE	tekeningnr.	1807-6-20-01						
datum	10.02.2020	status	D	schaal	1:5	formaat	A3	get.	HT/PW
gewijzigd	A 11.10.2019	D		H03					
B		E							
C		F							