




3D WEERGAVE DRSN Q1

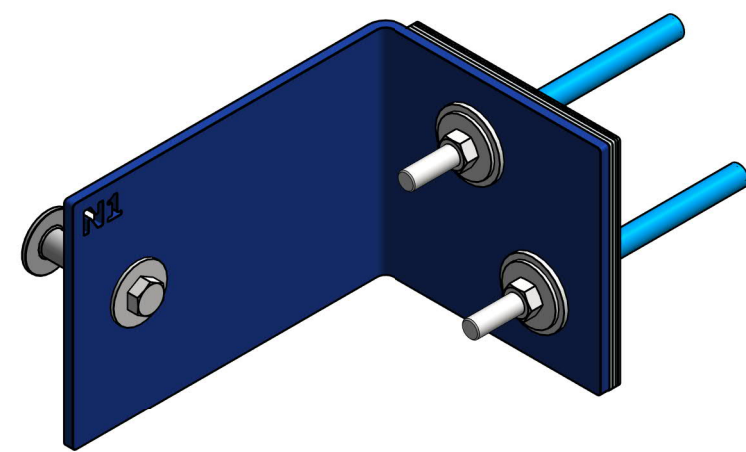


3D WEERGAVE DRSN N1 & N2

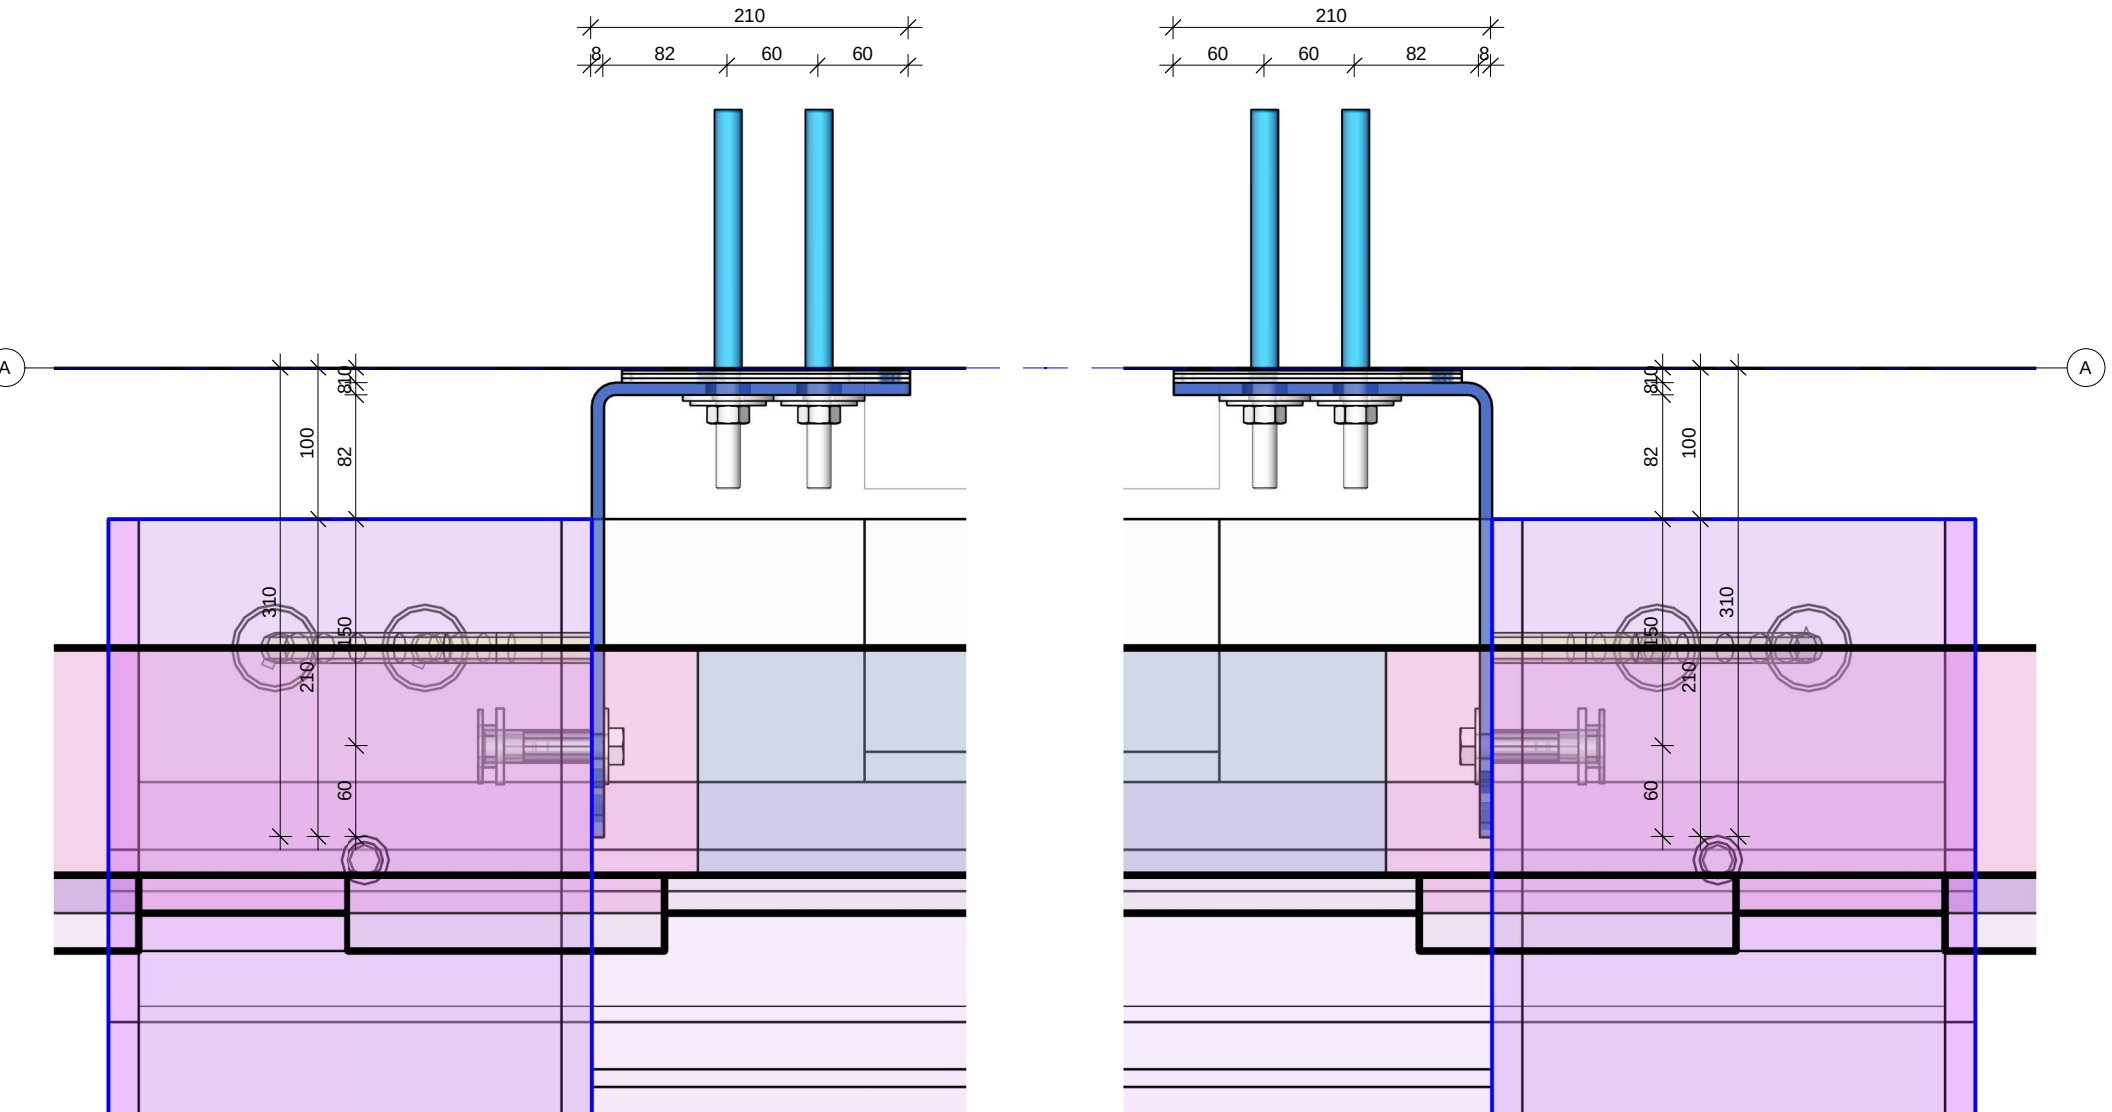


BOVENAANZICHT DRSN N1 & N2

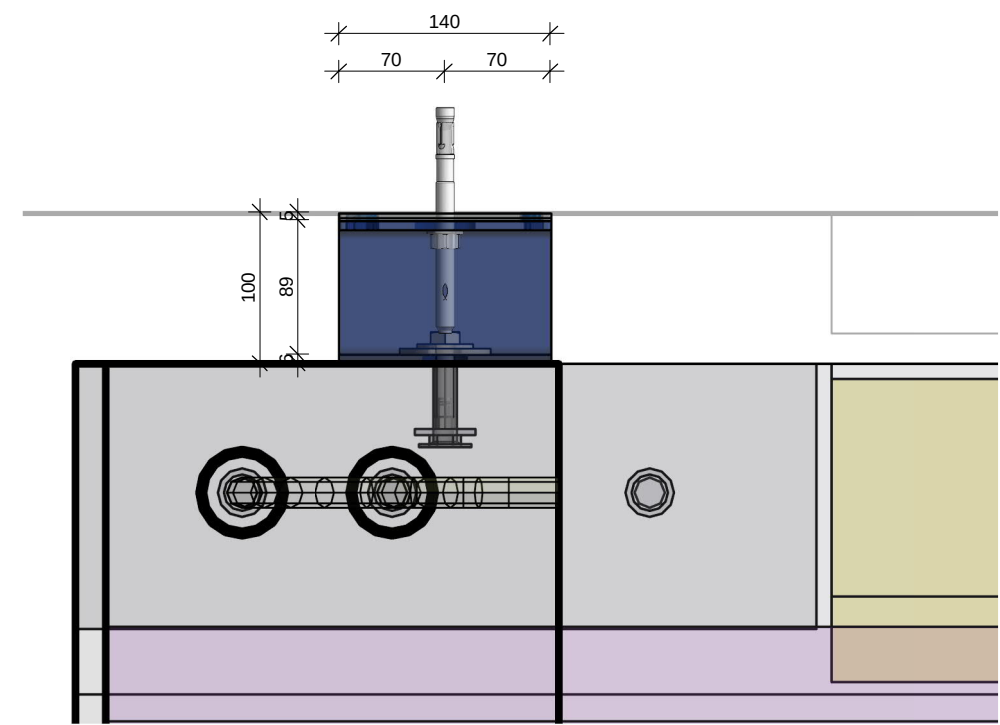


BOVENAANZICHT DRSN Q1

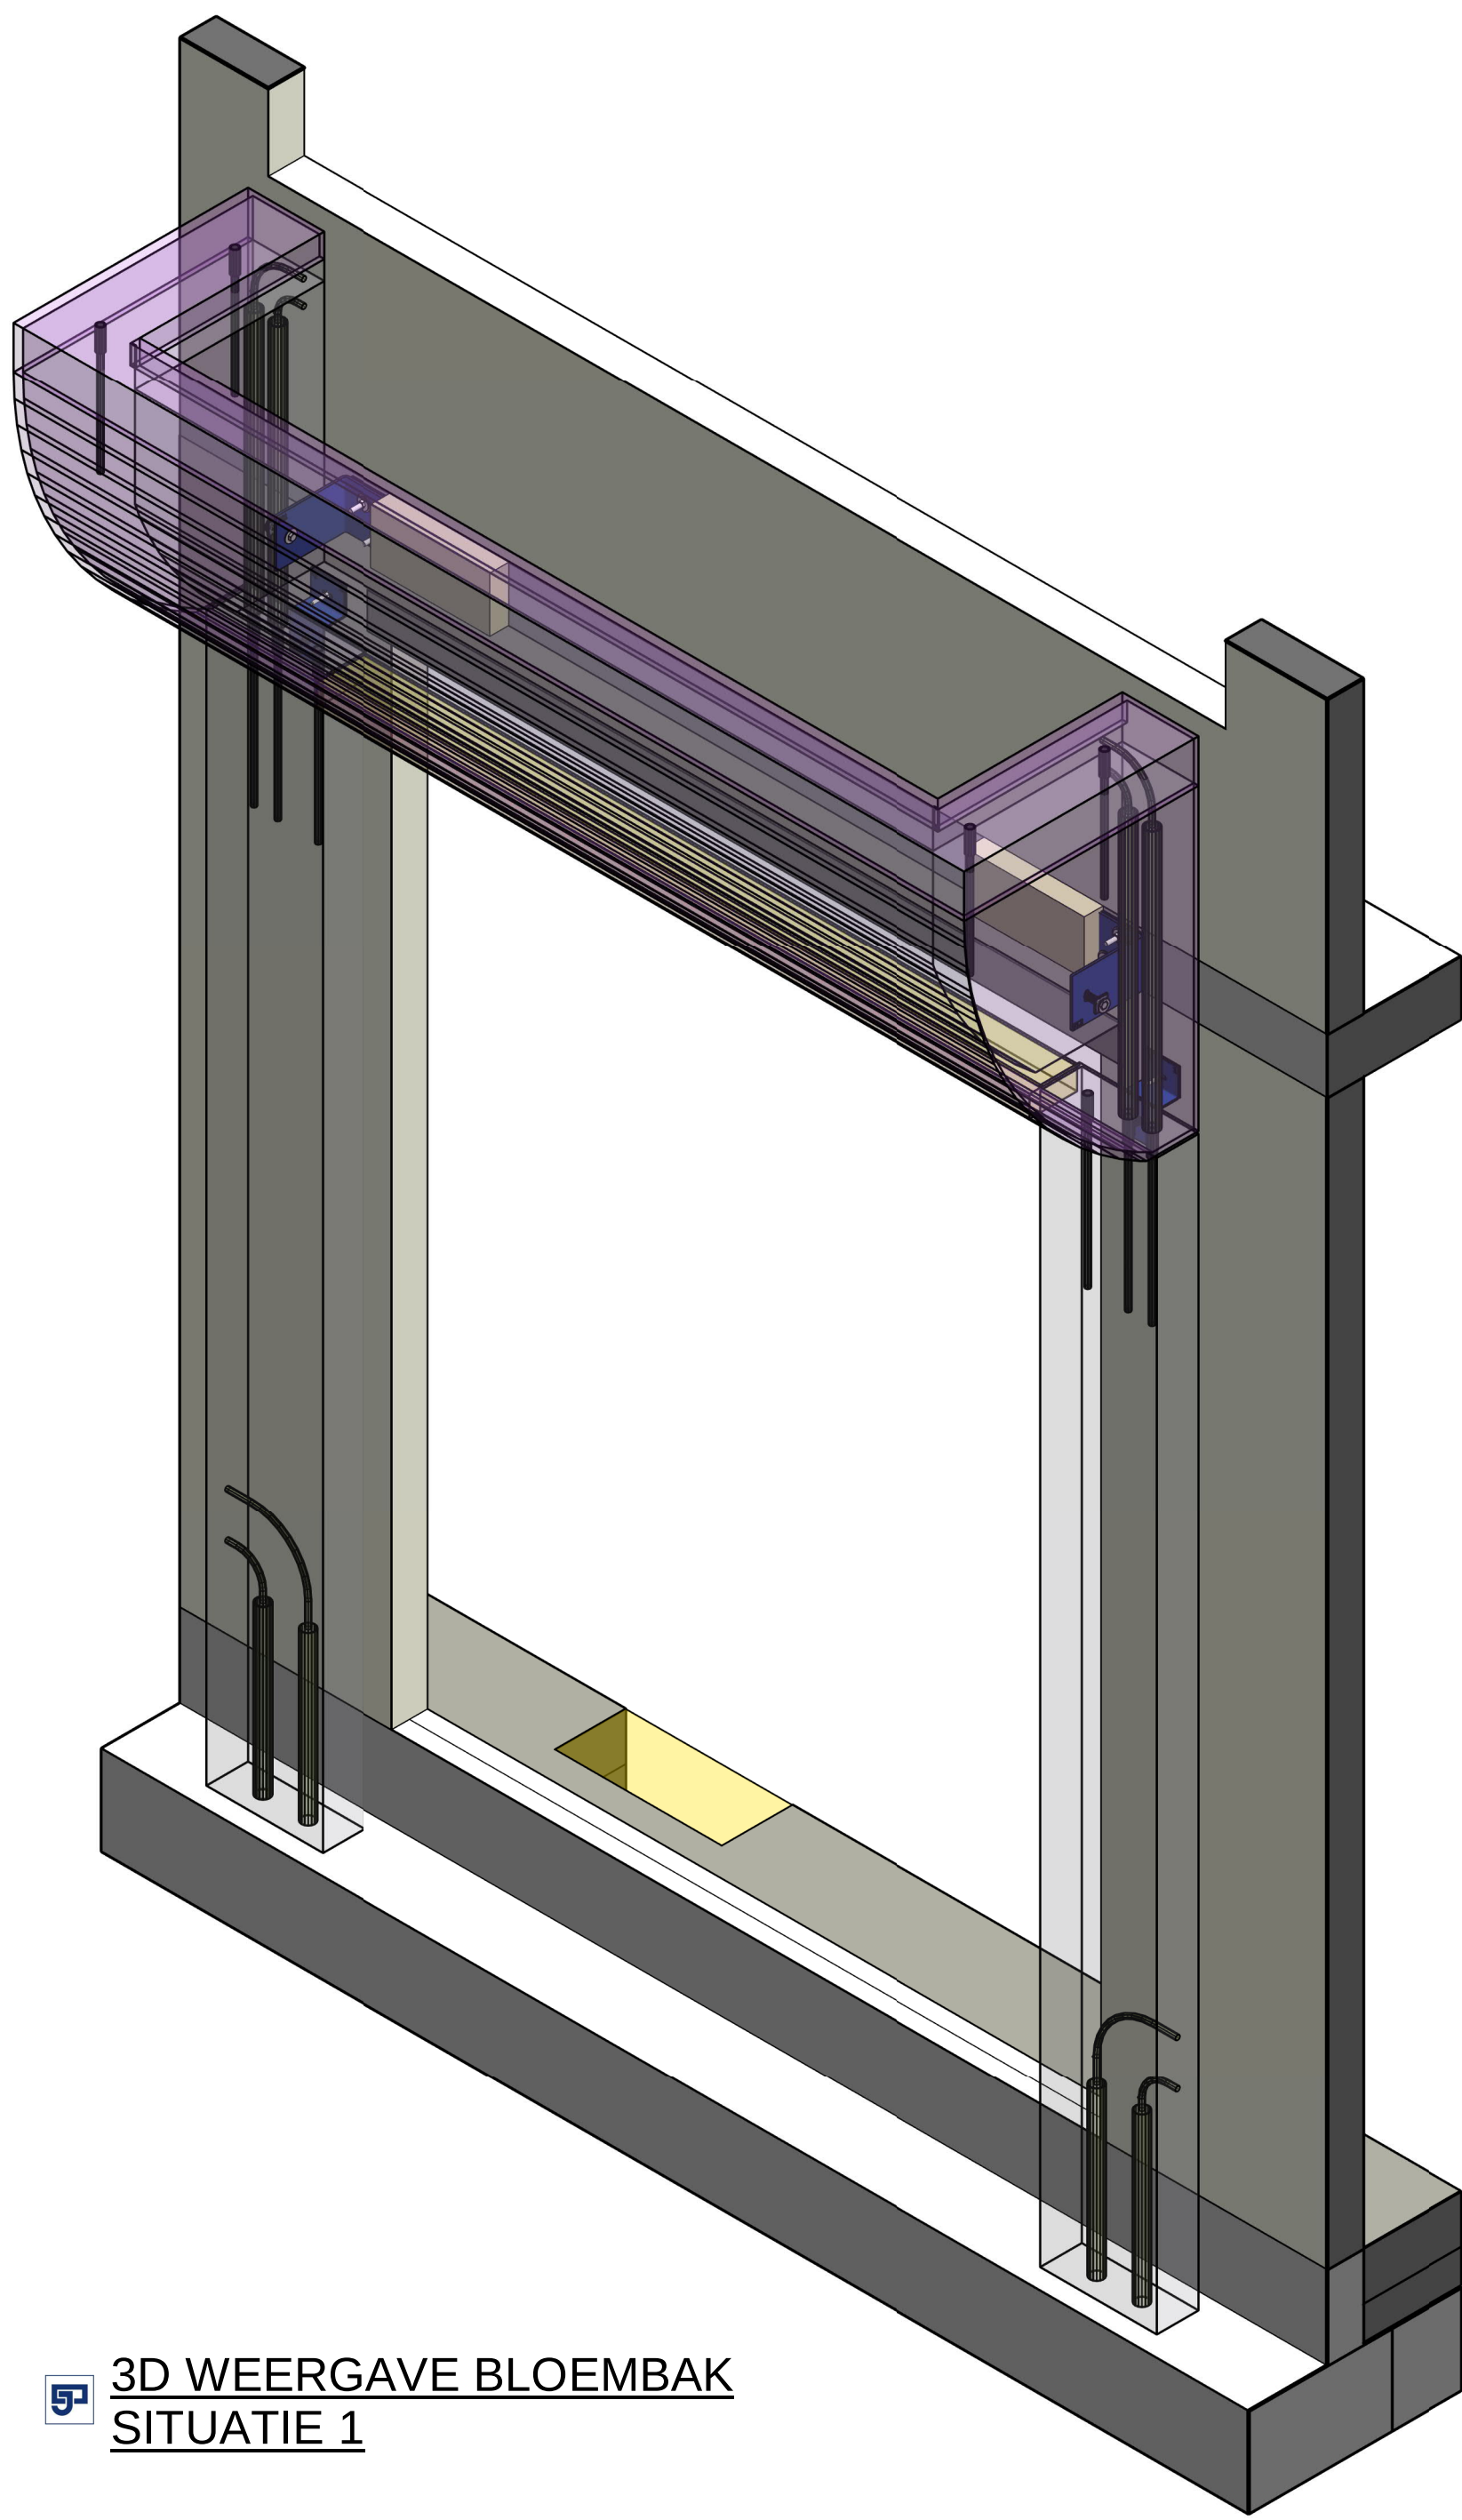


3D WEERGAVE BLOEMBAK SITUATIE 1

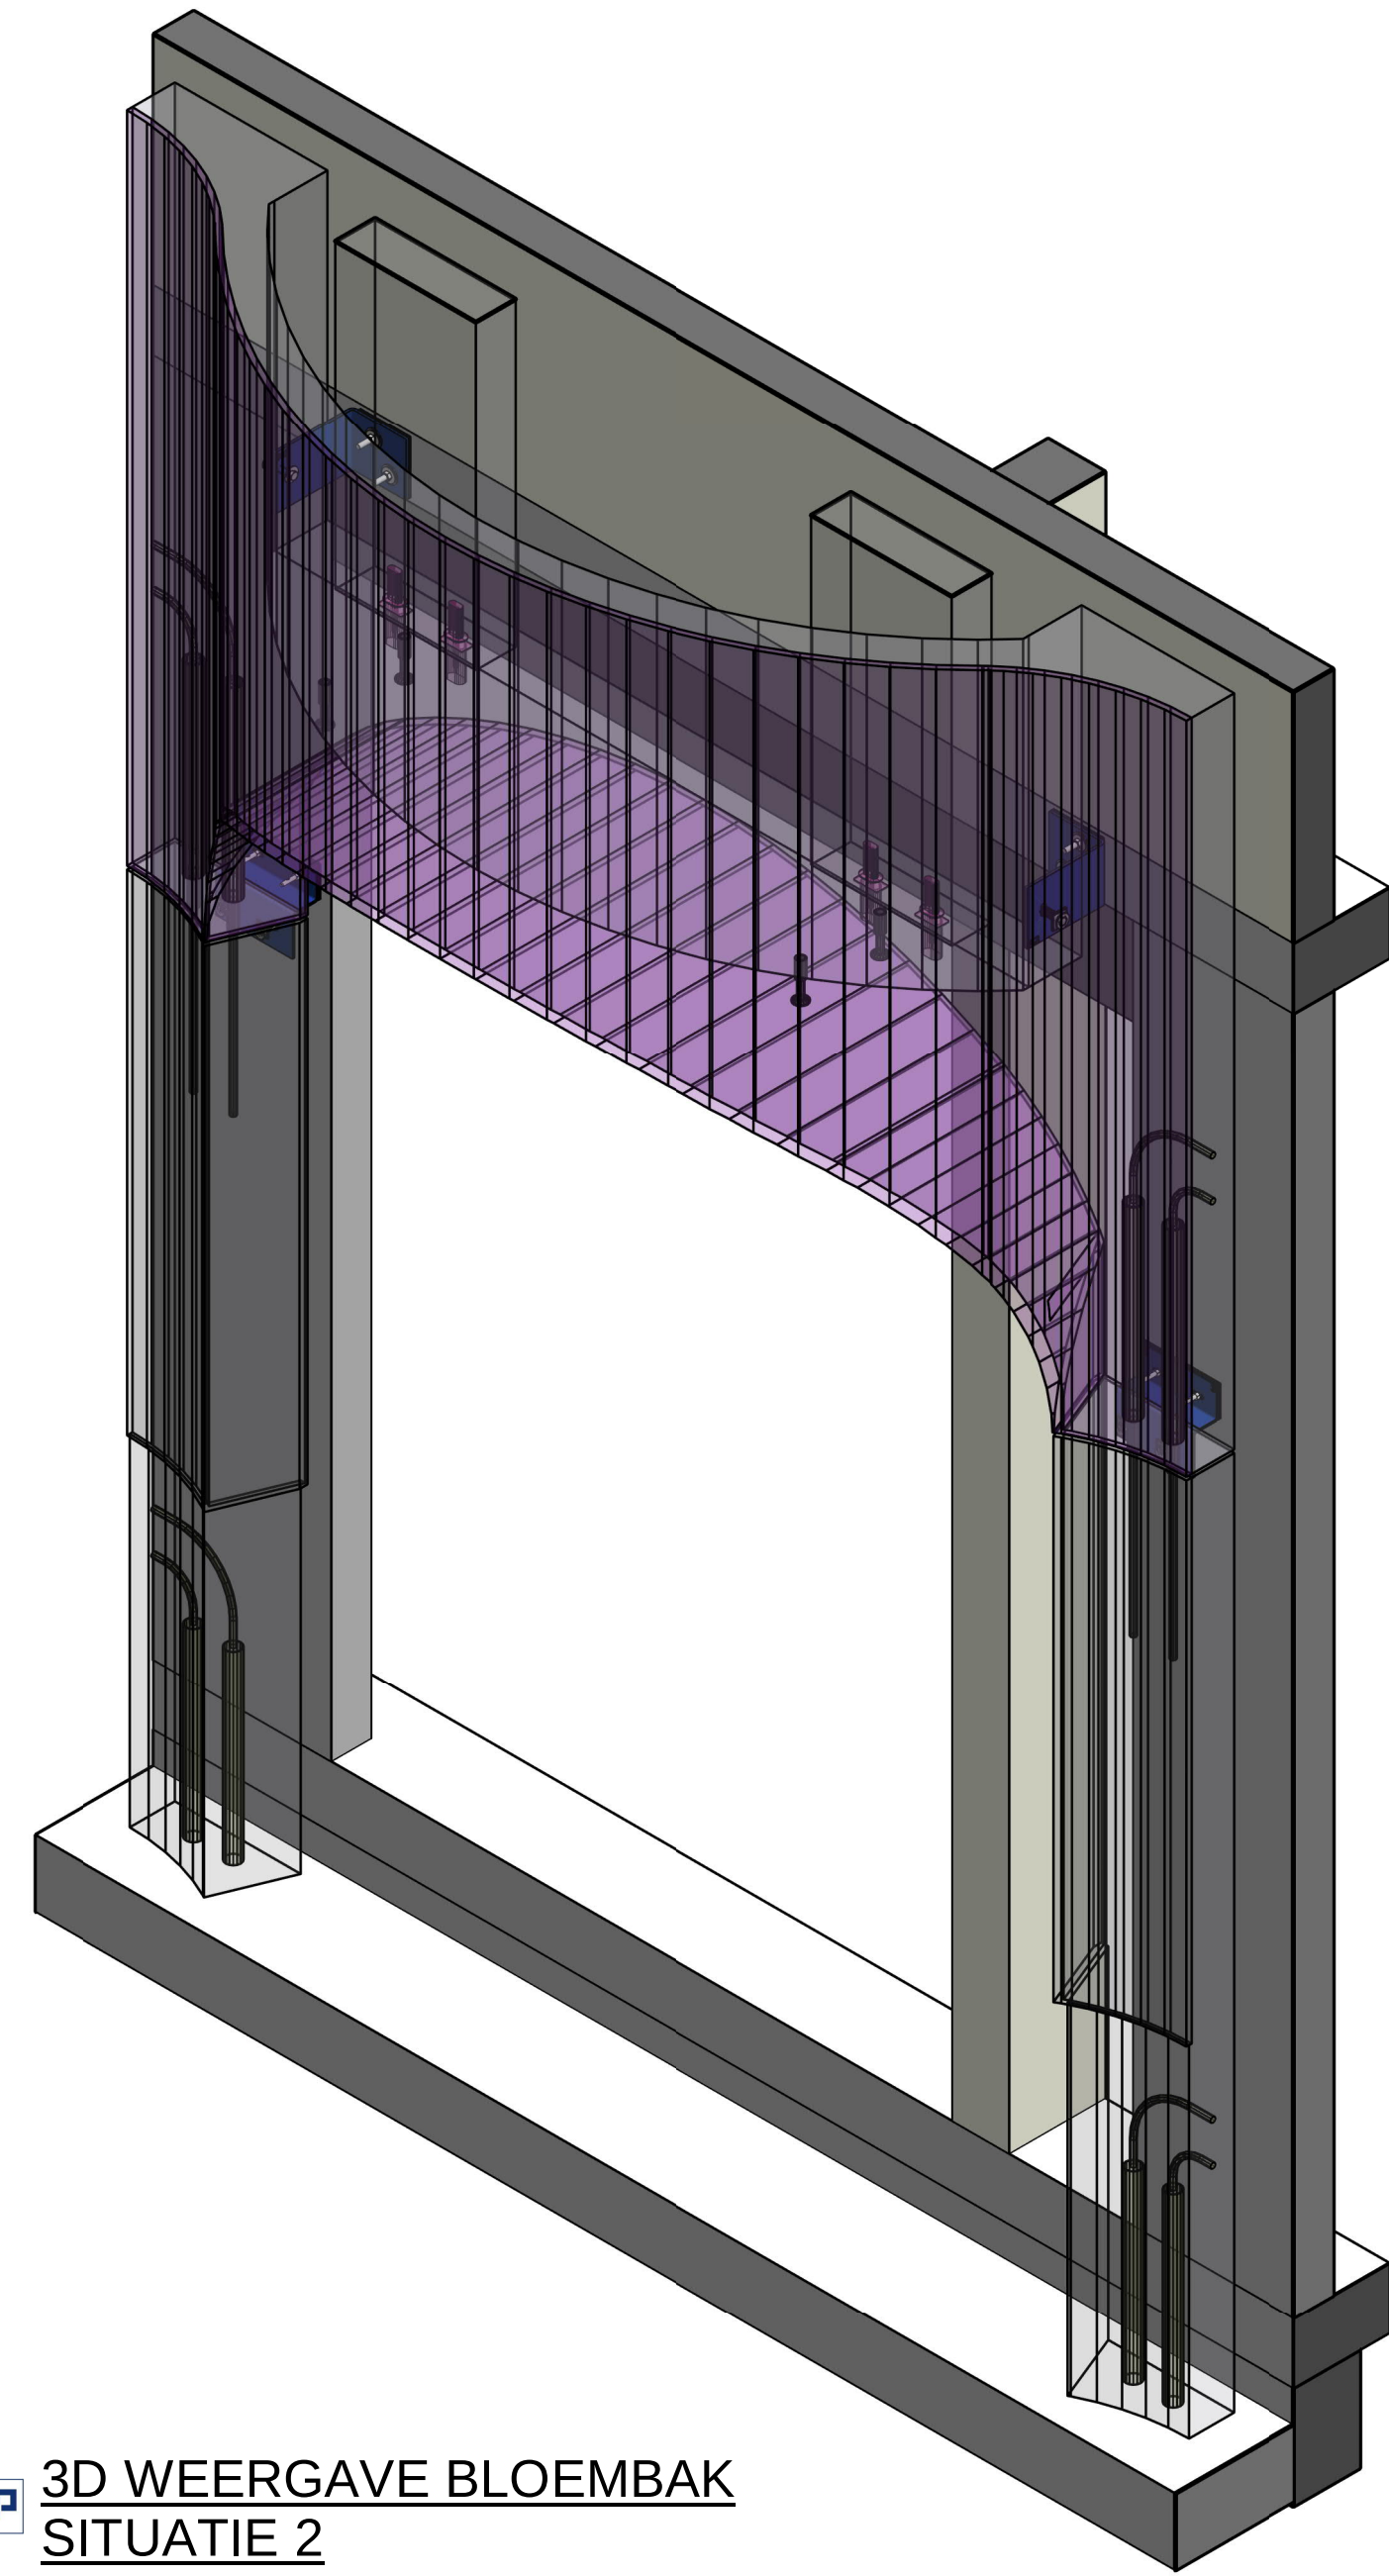


3D WEERGAVE BLOEMBAK SITUATIE 2

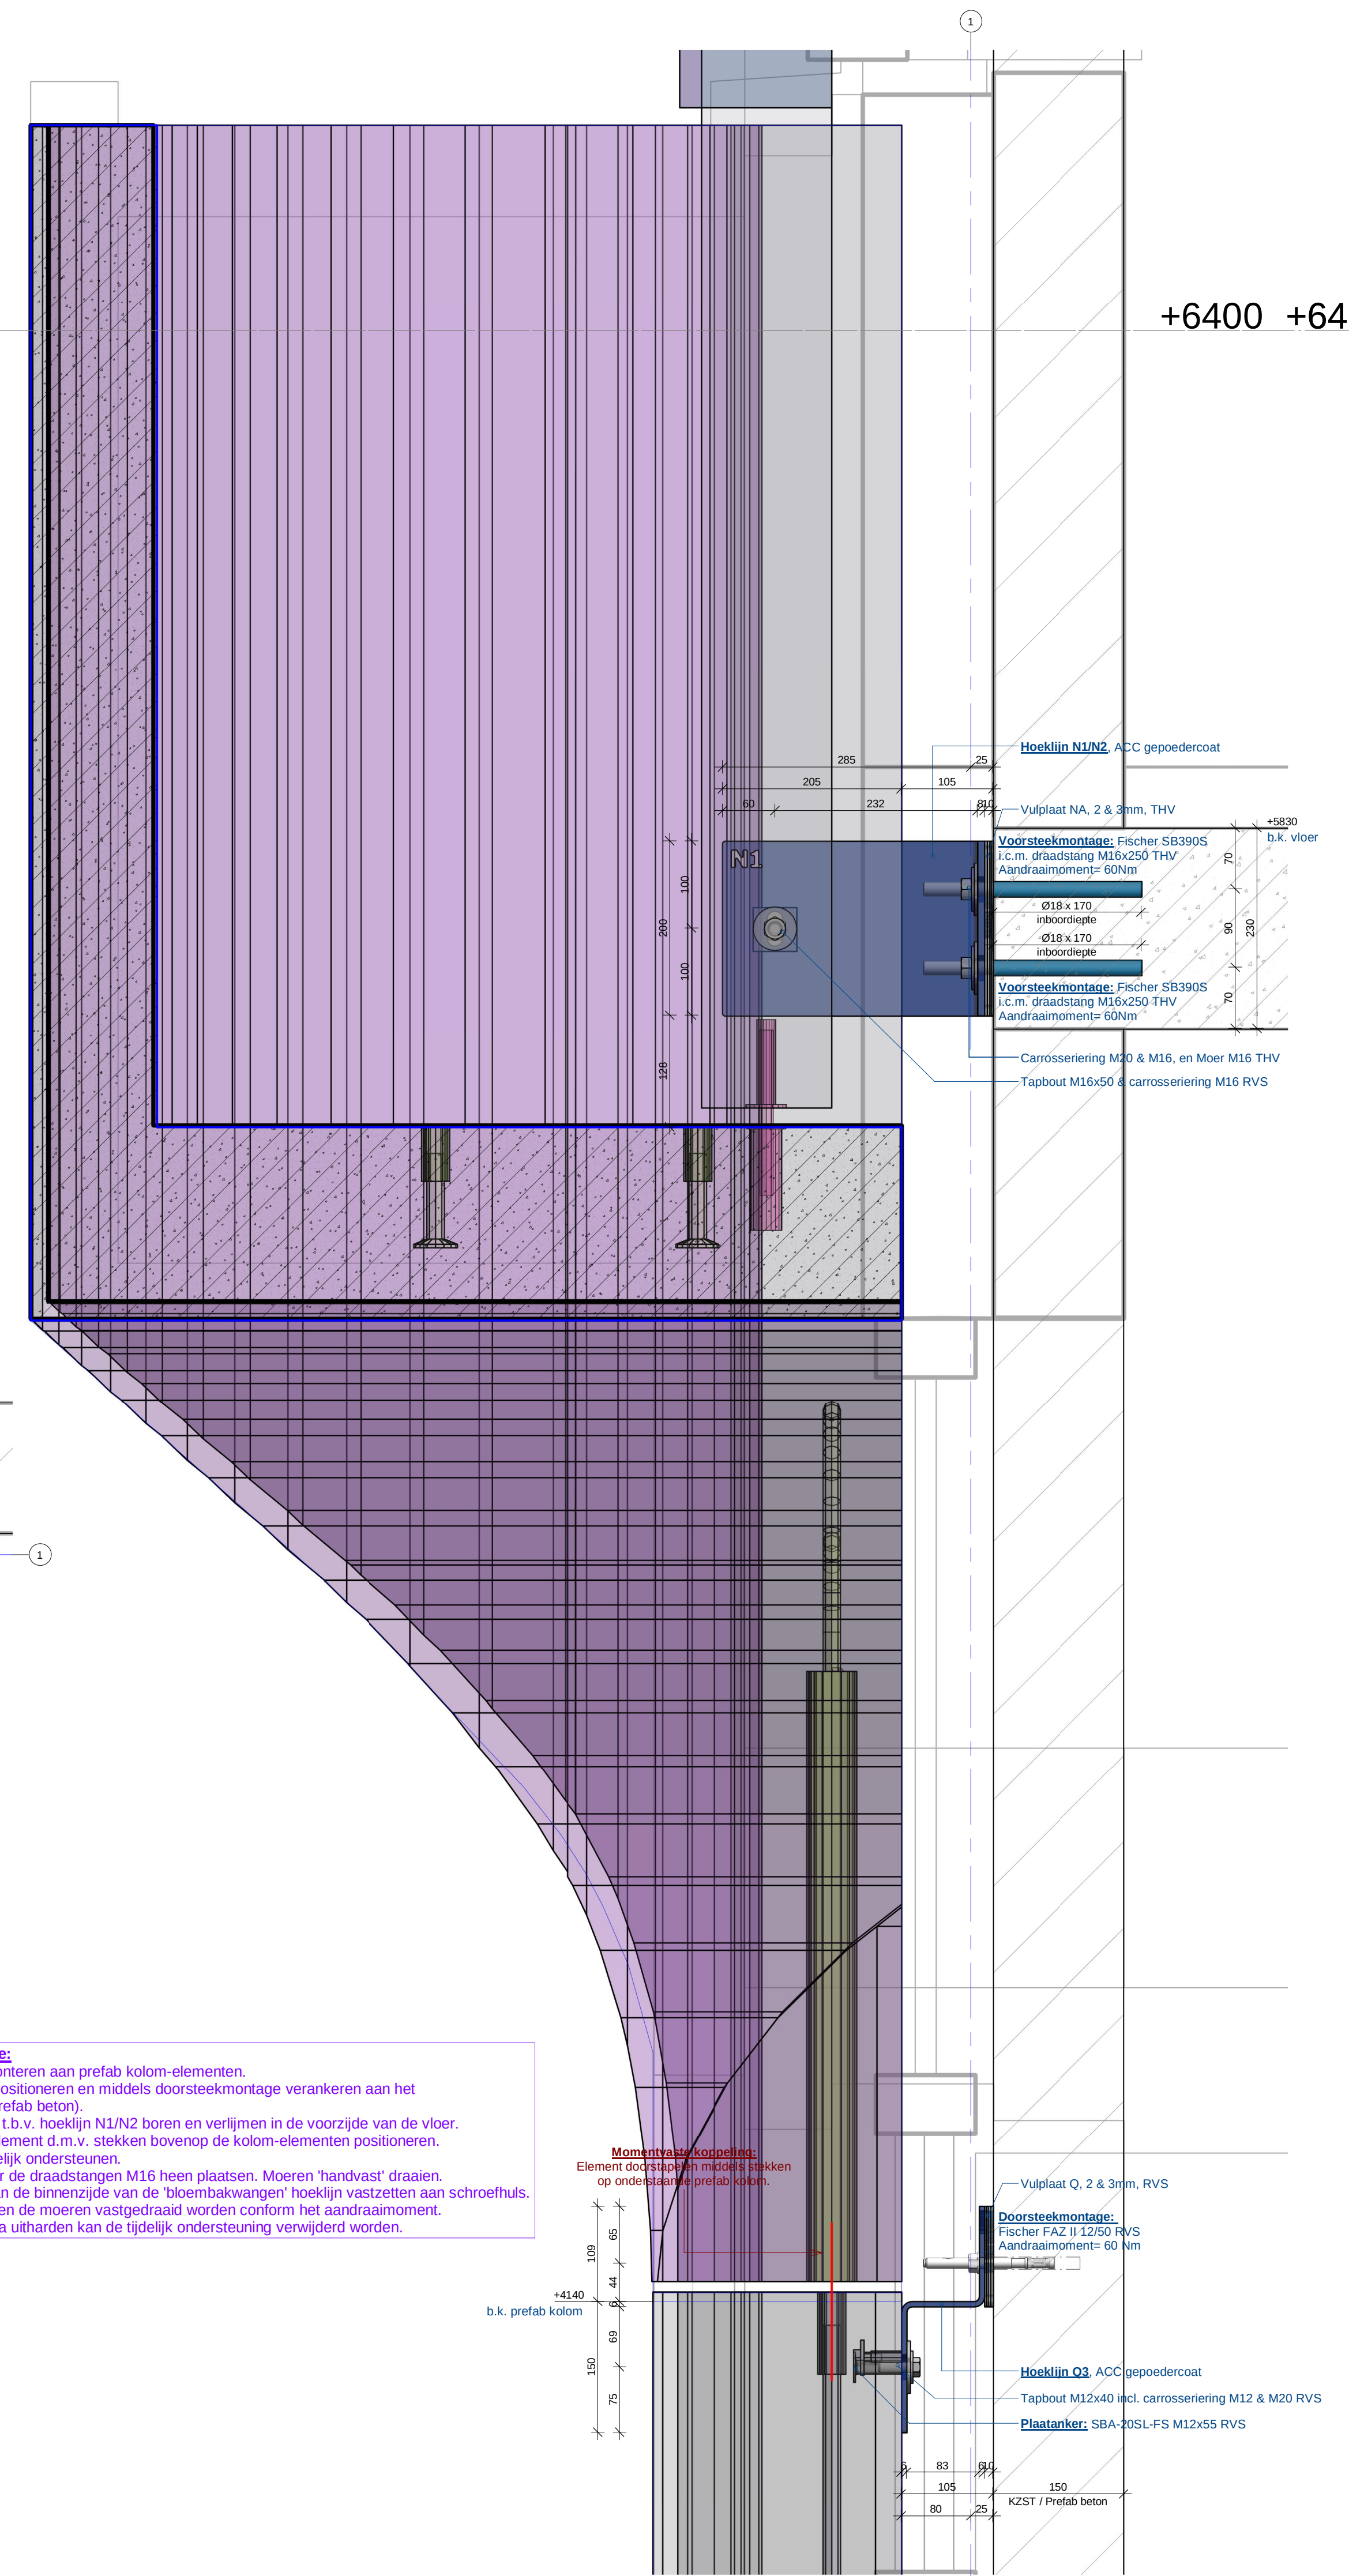

+6400 +6400

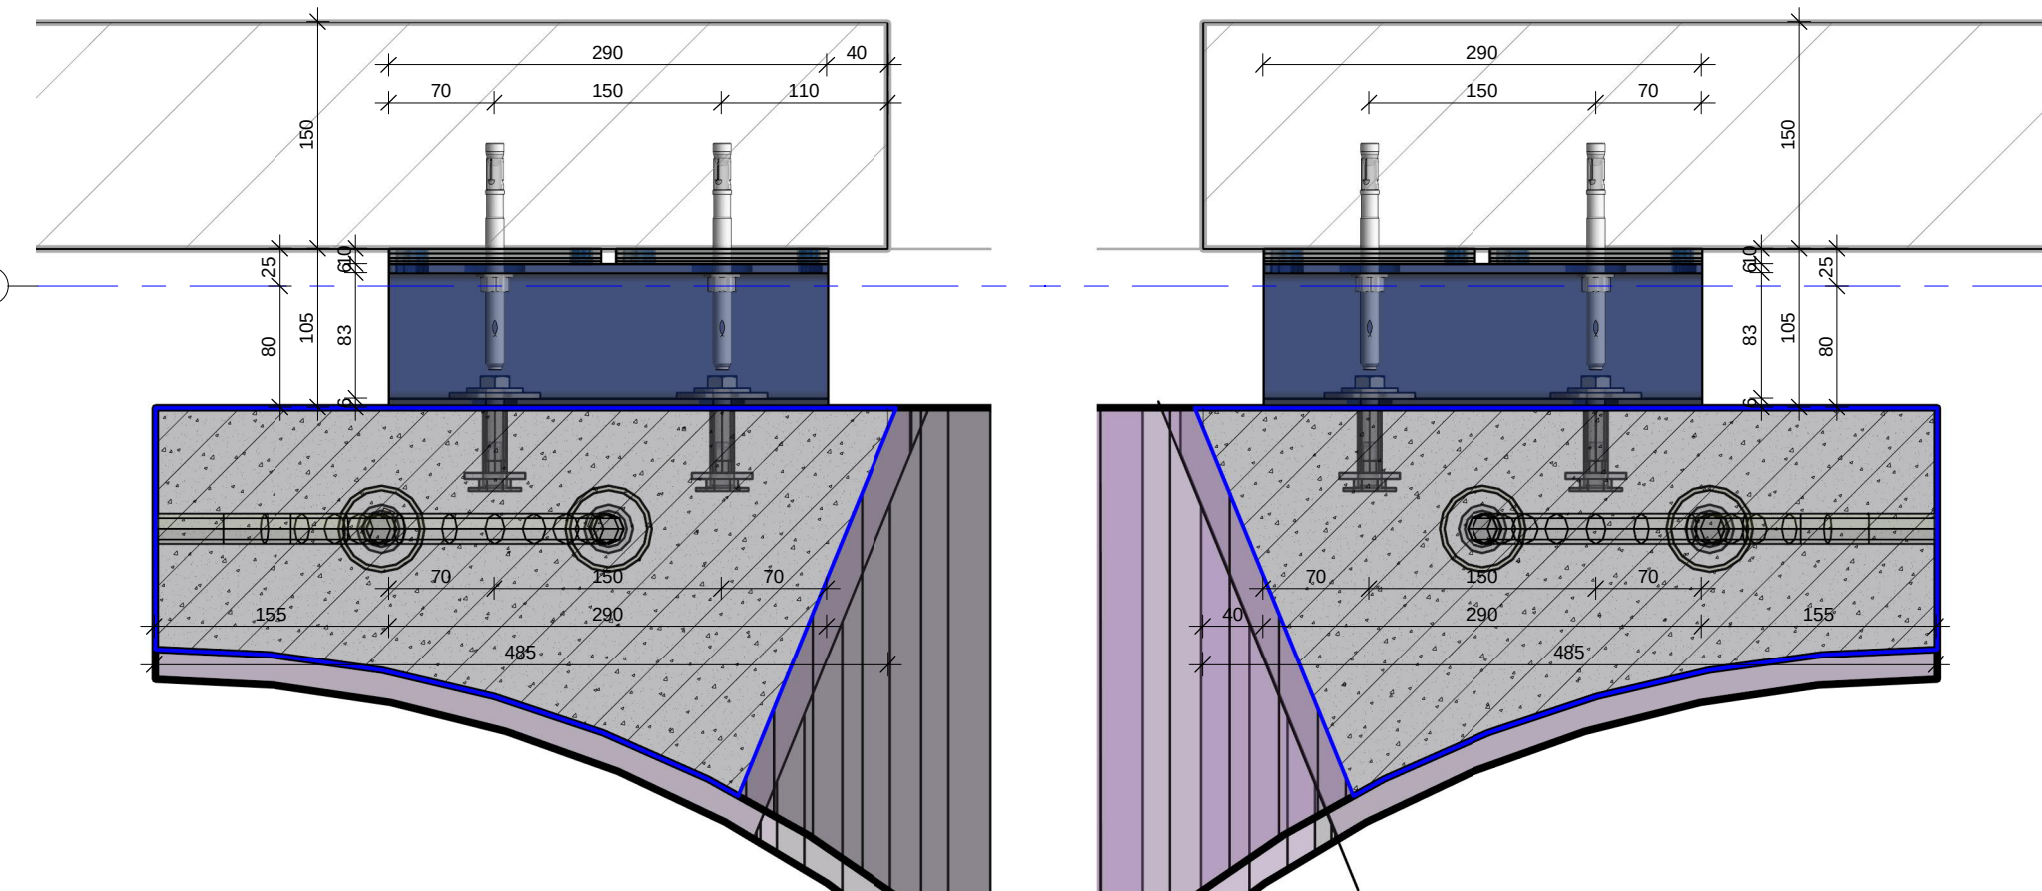


BOVENAANZICHT DRSN Q3

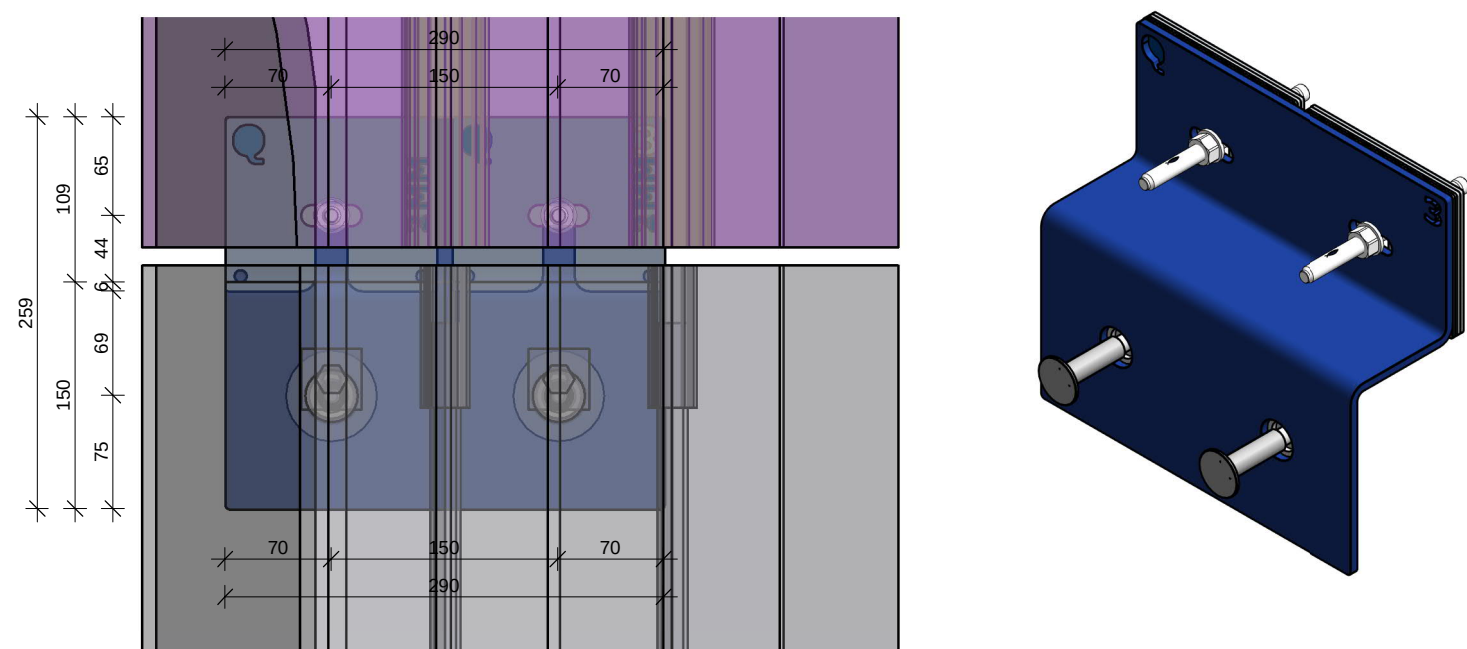


VOORAANZICHT DRSN Q3

3D WEERGAVE DRSN Q3

- Verwerkingsvolgorde:**
- 1) Hoeklijn Q3 voormonteren aan prefab kolom-elementen.
 - 2) Kolom-elementen positioneren en middels doorsteekmontage verankeren aan het casco (kzst./prefab beton).
 - 3) Draadstangen M16 Lb.v. hoeklijn N1/N2 boren en verlijmen in de voorzijde van de vloer.
 - 4) Prefab bloembak-element d.m.v. stekken bovenop de kolom-elementen positioneren.
 - 5) Bloembak tijdelijk ondersteunen.
 - 6) Hoeklijn N1/N2 over de draadstangen M16 heen plaatsen. Moeren 'handvast' draaien. Vervolgens aan de binnenzijde van de 'bloembakwangen' hoeklijn vastzetten aan schroefhuls.
 - 7) Na het stellen kunnen de moeren vastgedraaid worden conform het aandraaimoment.
 - 8) Gains aangeieten. Na uitharden kan de tijdelijk ondersteuning verwijderd worden.

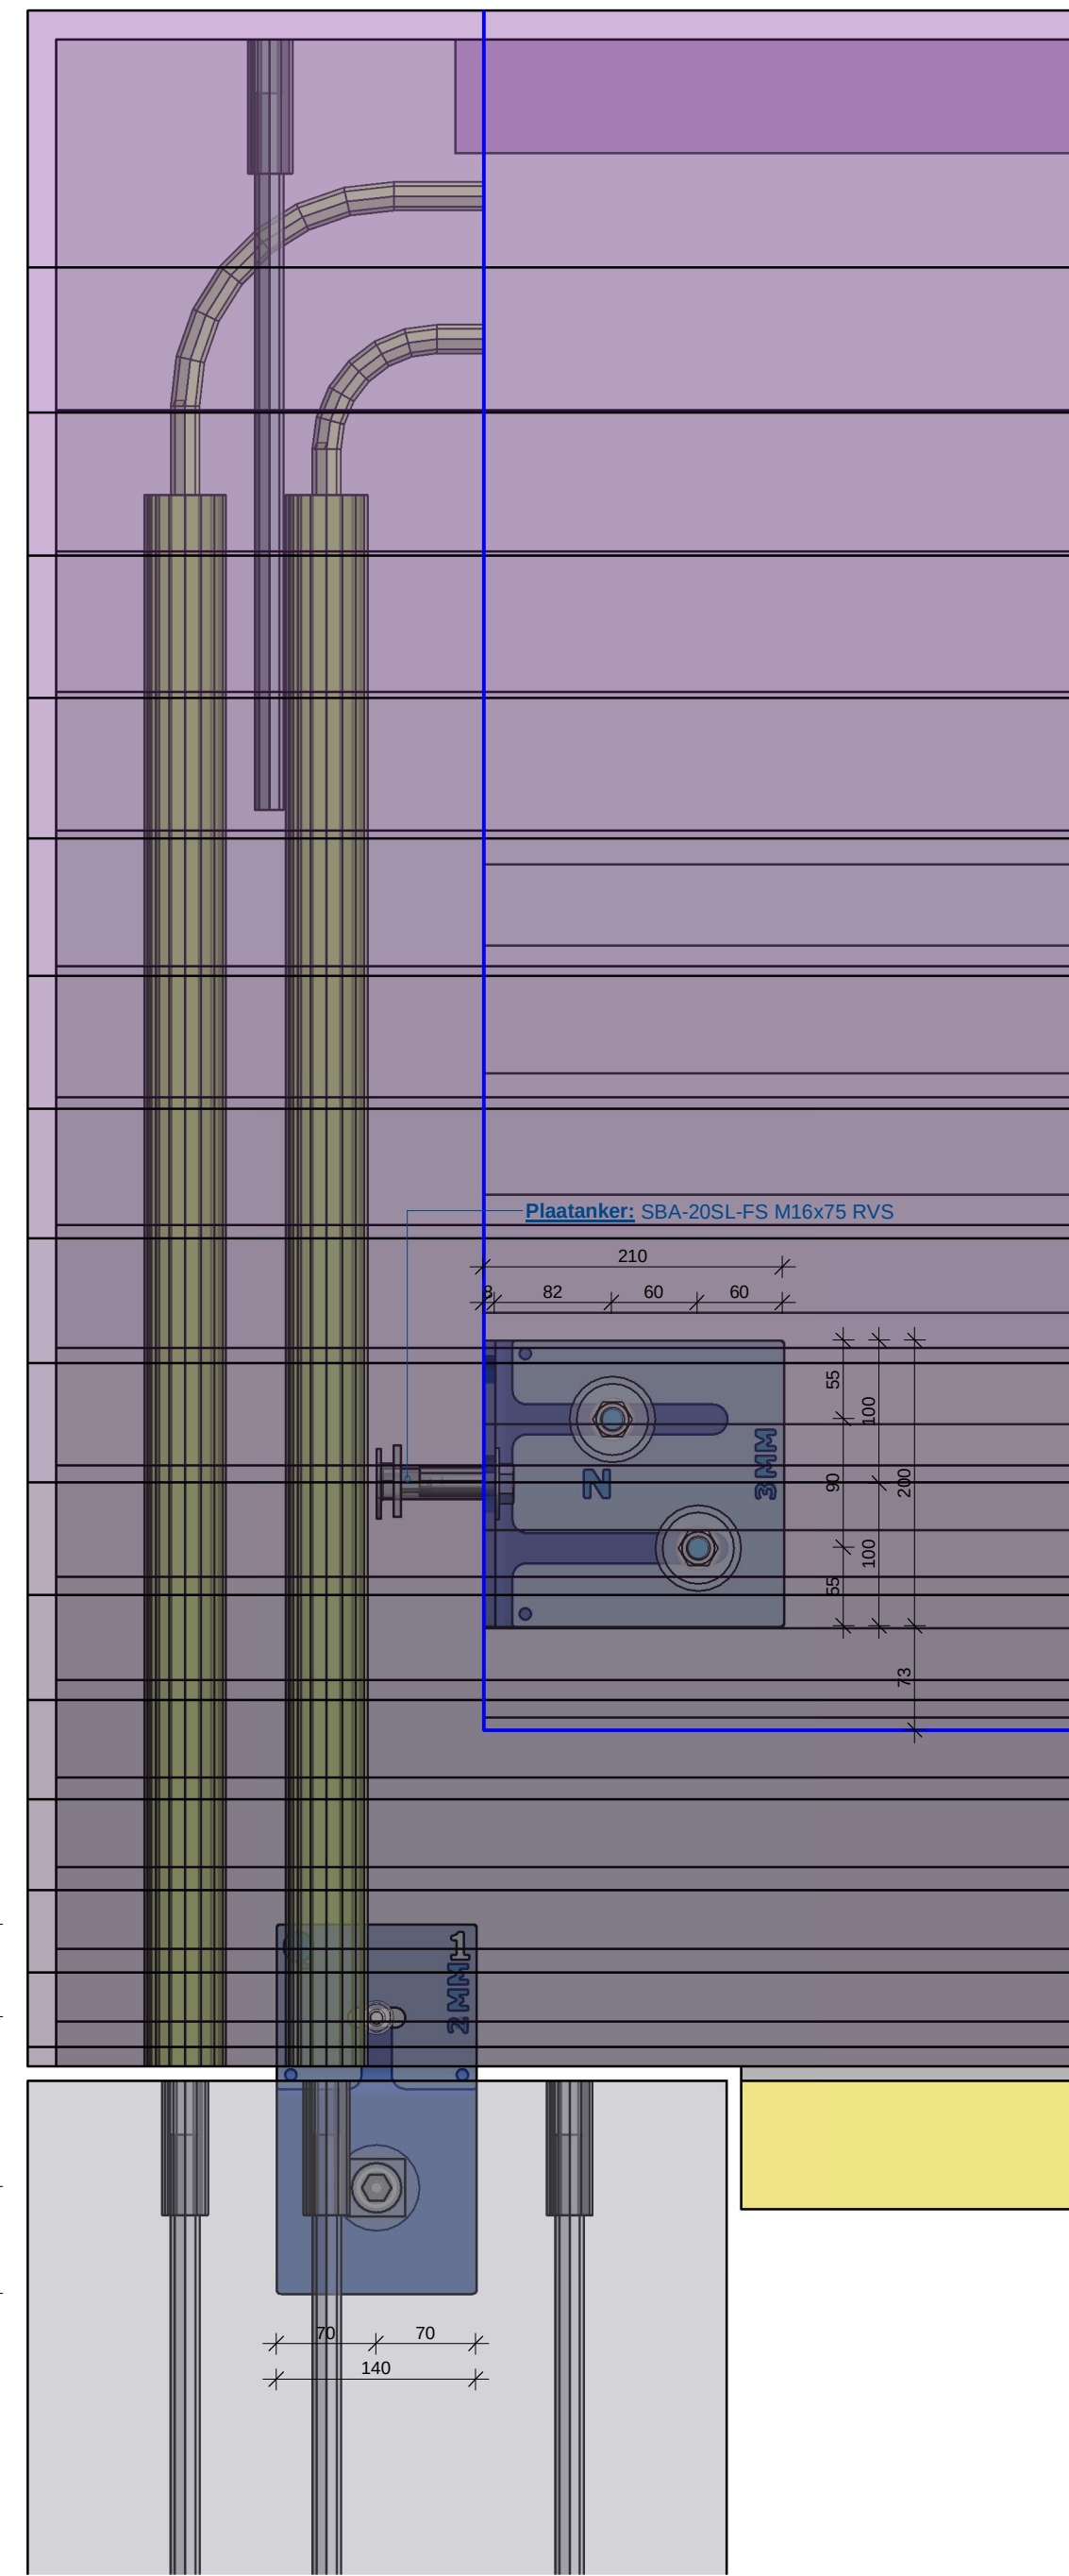

VOORAANZICHT DRSN N1 & Q1 (N2 is gespiegeld)

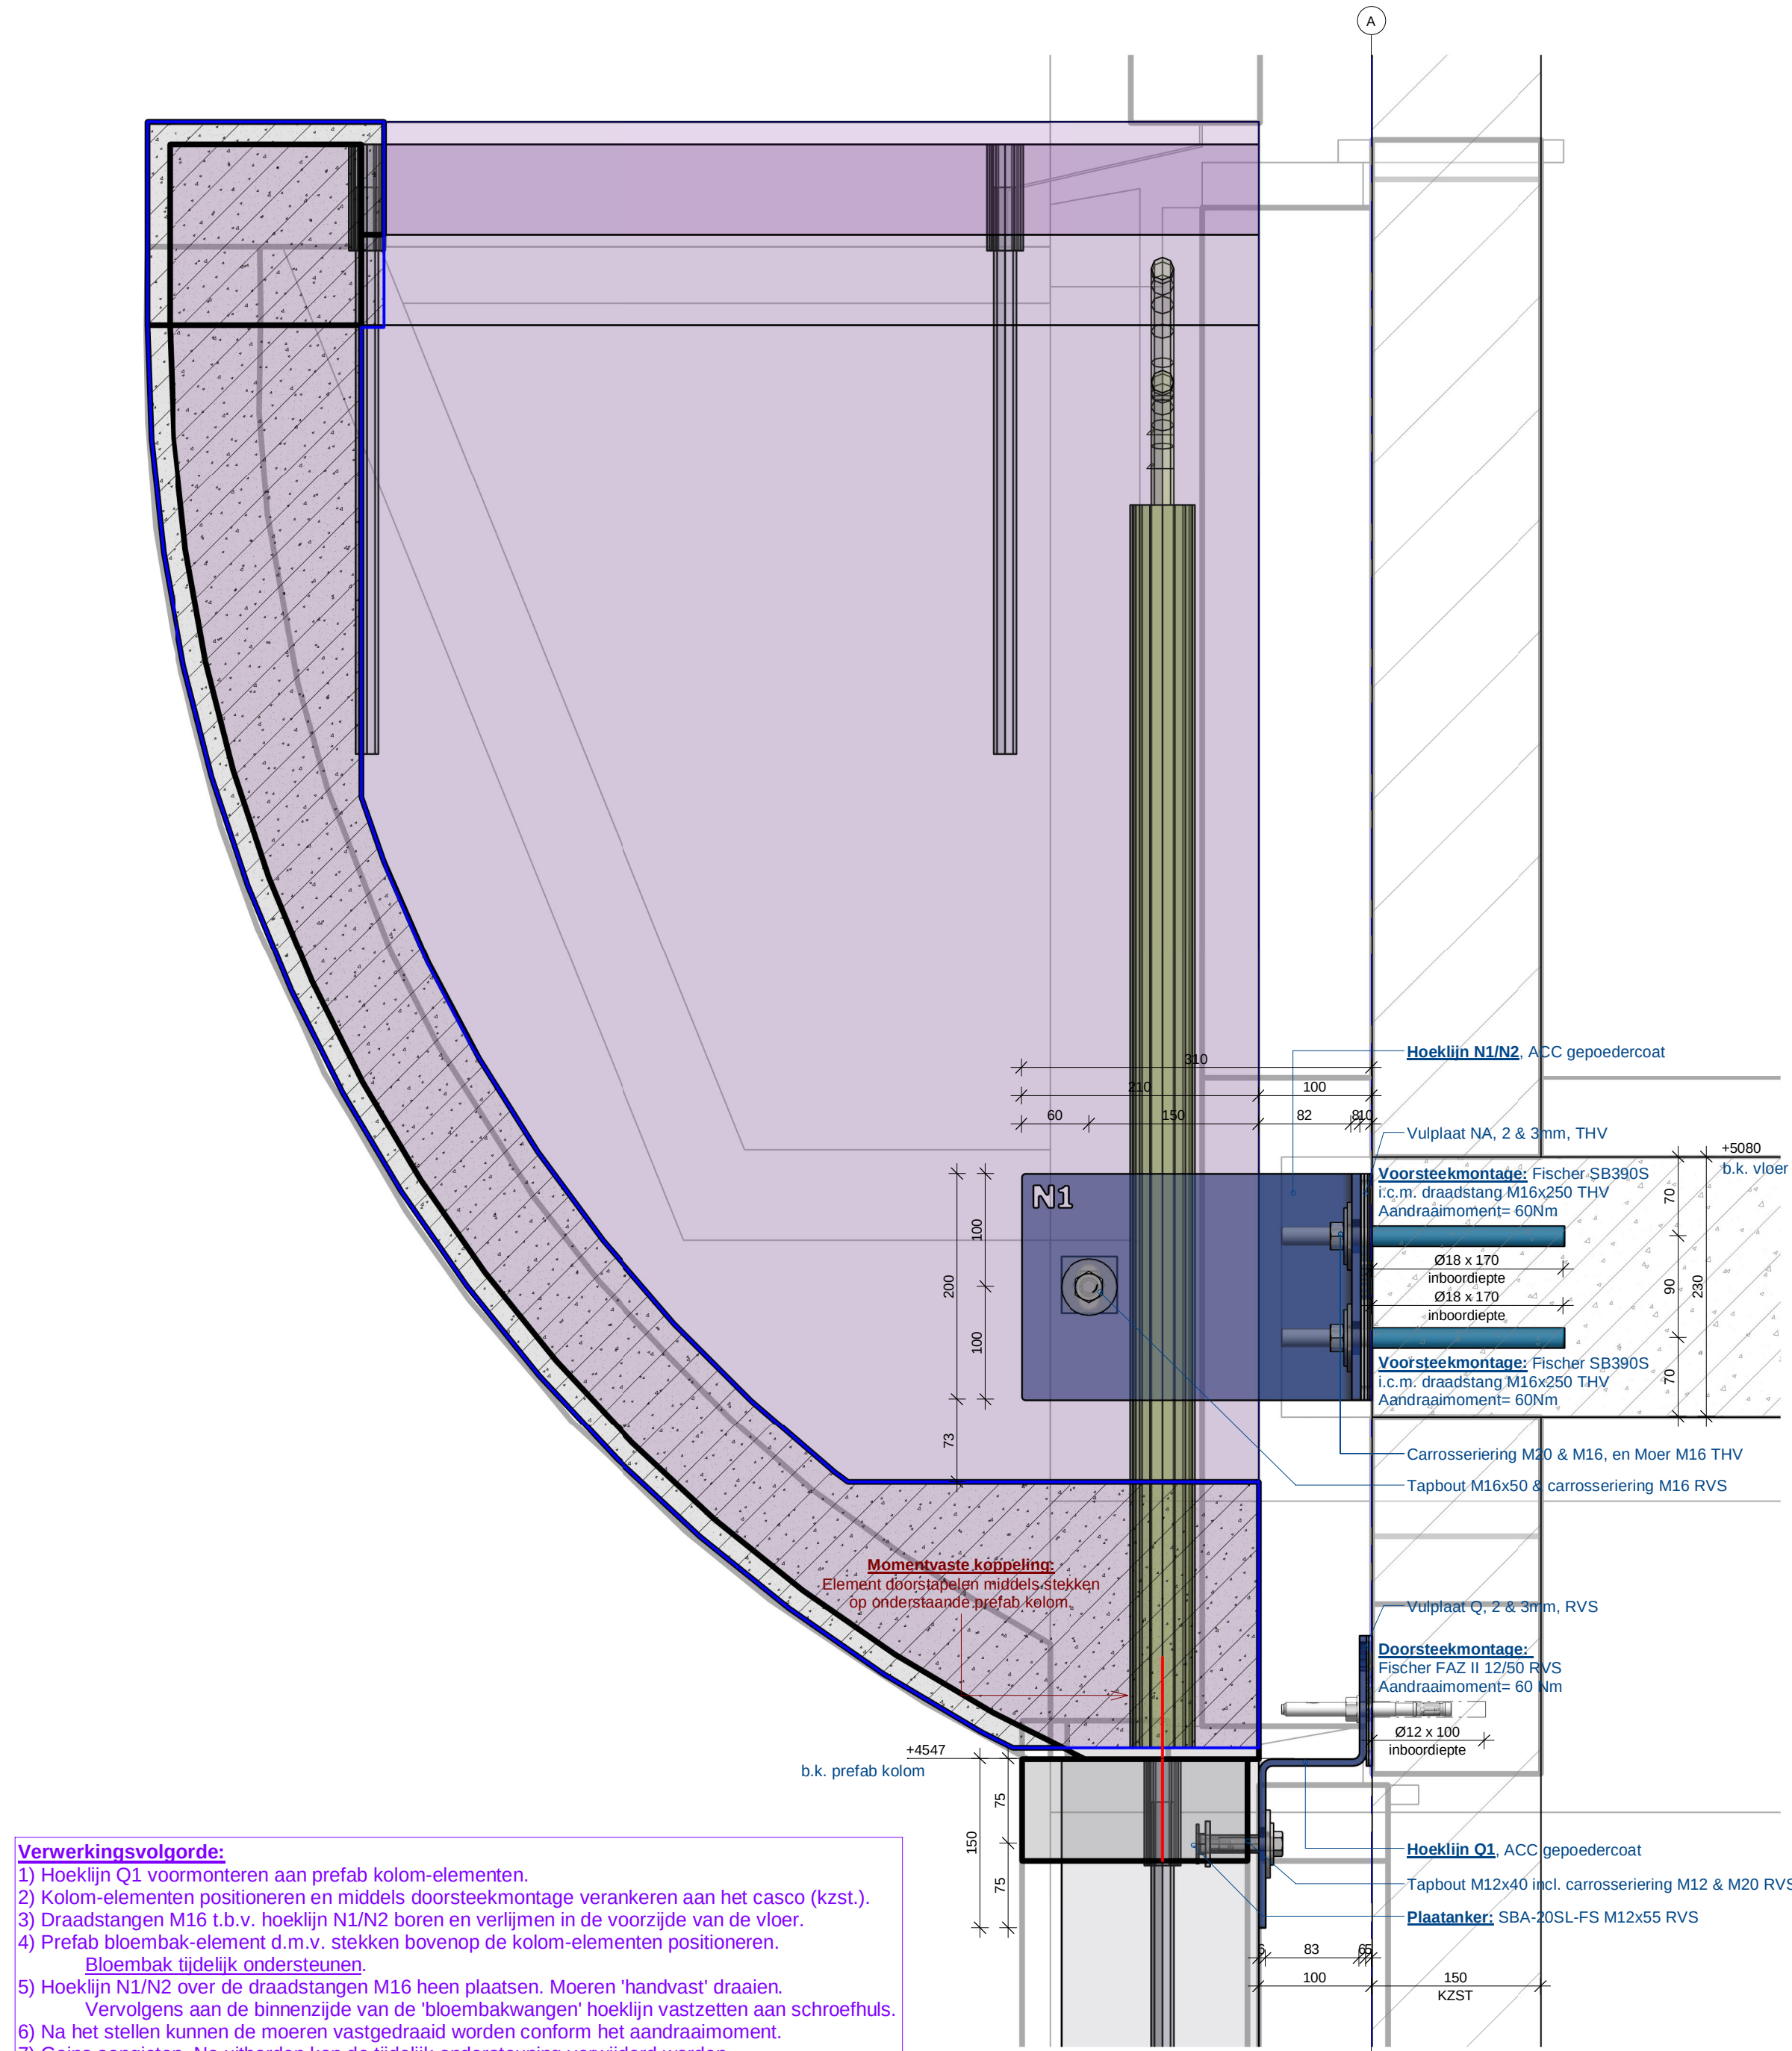

- Verwerkingsvolgorde:**
- 1) Hoeklijn Q1 voormonteren aan prefab kolom-elementen.
 - 2) Kolom-elementen positioneren en middels doorsteekmontage verankeren aan het casco (kzst.).
 - 3) Draadstangen M16 Lb.v. hoeklijn N1/N2 boren en verlijmen in de voorzijde van de vloer.
 - 4) Prefab bloembak-element d.m.v. stekken bovenop de kolom-elementen positioneren.
 - 5) Bloembak tijdelijk ondersteunen.
 - 6) Hoeklijn N1/N2 over de draadstangen M16 heen plaatsen. Moeren 'handvast' draaien. Vervolgens aan de binnenzijde van de 'bloembakwangen' hoeklijn vastzetten aan schroefhuls.
 - 7) Na het stellen kunnen de moeren vastgedraaid worden conform het aandraaimoment.
 - 8) Gains aangeieten. Na uitharden kan de tijdelijk ondersteuning verwijderd worden.

DRSN N1/N2 & Q1

Project Situatie 2 te Utrecht	Omschrijving Detailblad 4 - Bloembakken	Datum 28-09-2020	Agenda Agendastraat 100 3504 NT Hengelo
Opdrachtgever Bouwbedrijf van Stiphout	Schaal 1:5	Wijzigingsdatum B 27-10-2020 C 28-11-2020 D 28-11-2020 E 11-01-2021	Postbus 222 7550 AE Hengelo Tel. 074-250 57 37 Fax: 074-250 57 23
Bijzonderheden	Formaat A0	Projectnummer M. Noordhuis 200550	info@jor Dahl.nl Kvk Eindhoven 078910
	Gecontroleerd -	Tekeningnummer D04 E	