


- ophanging prefab opties:
- Halfen (Hibex) / Jordhal (HOCO; 3 zijdes stellen)
 - stalen frame verd. hoog
 - binnen spouw bladen prefab beton

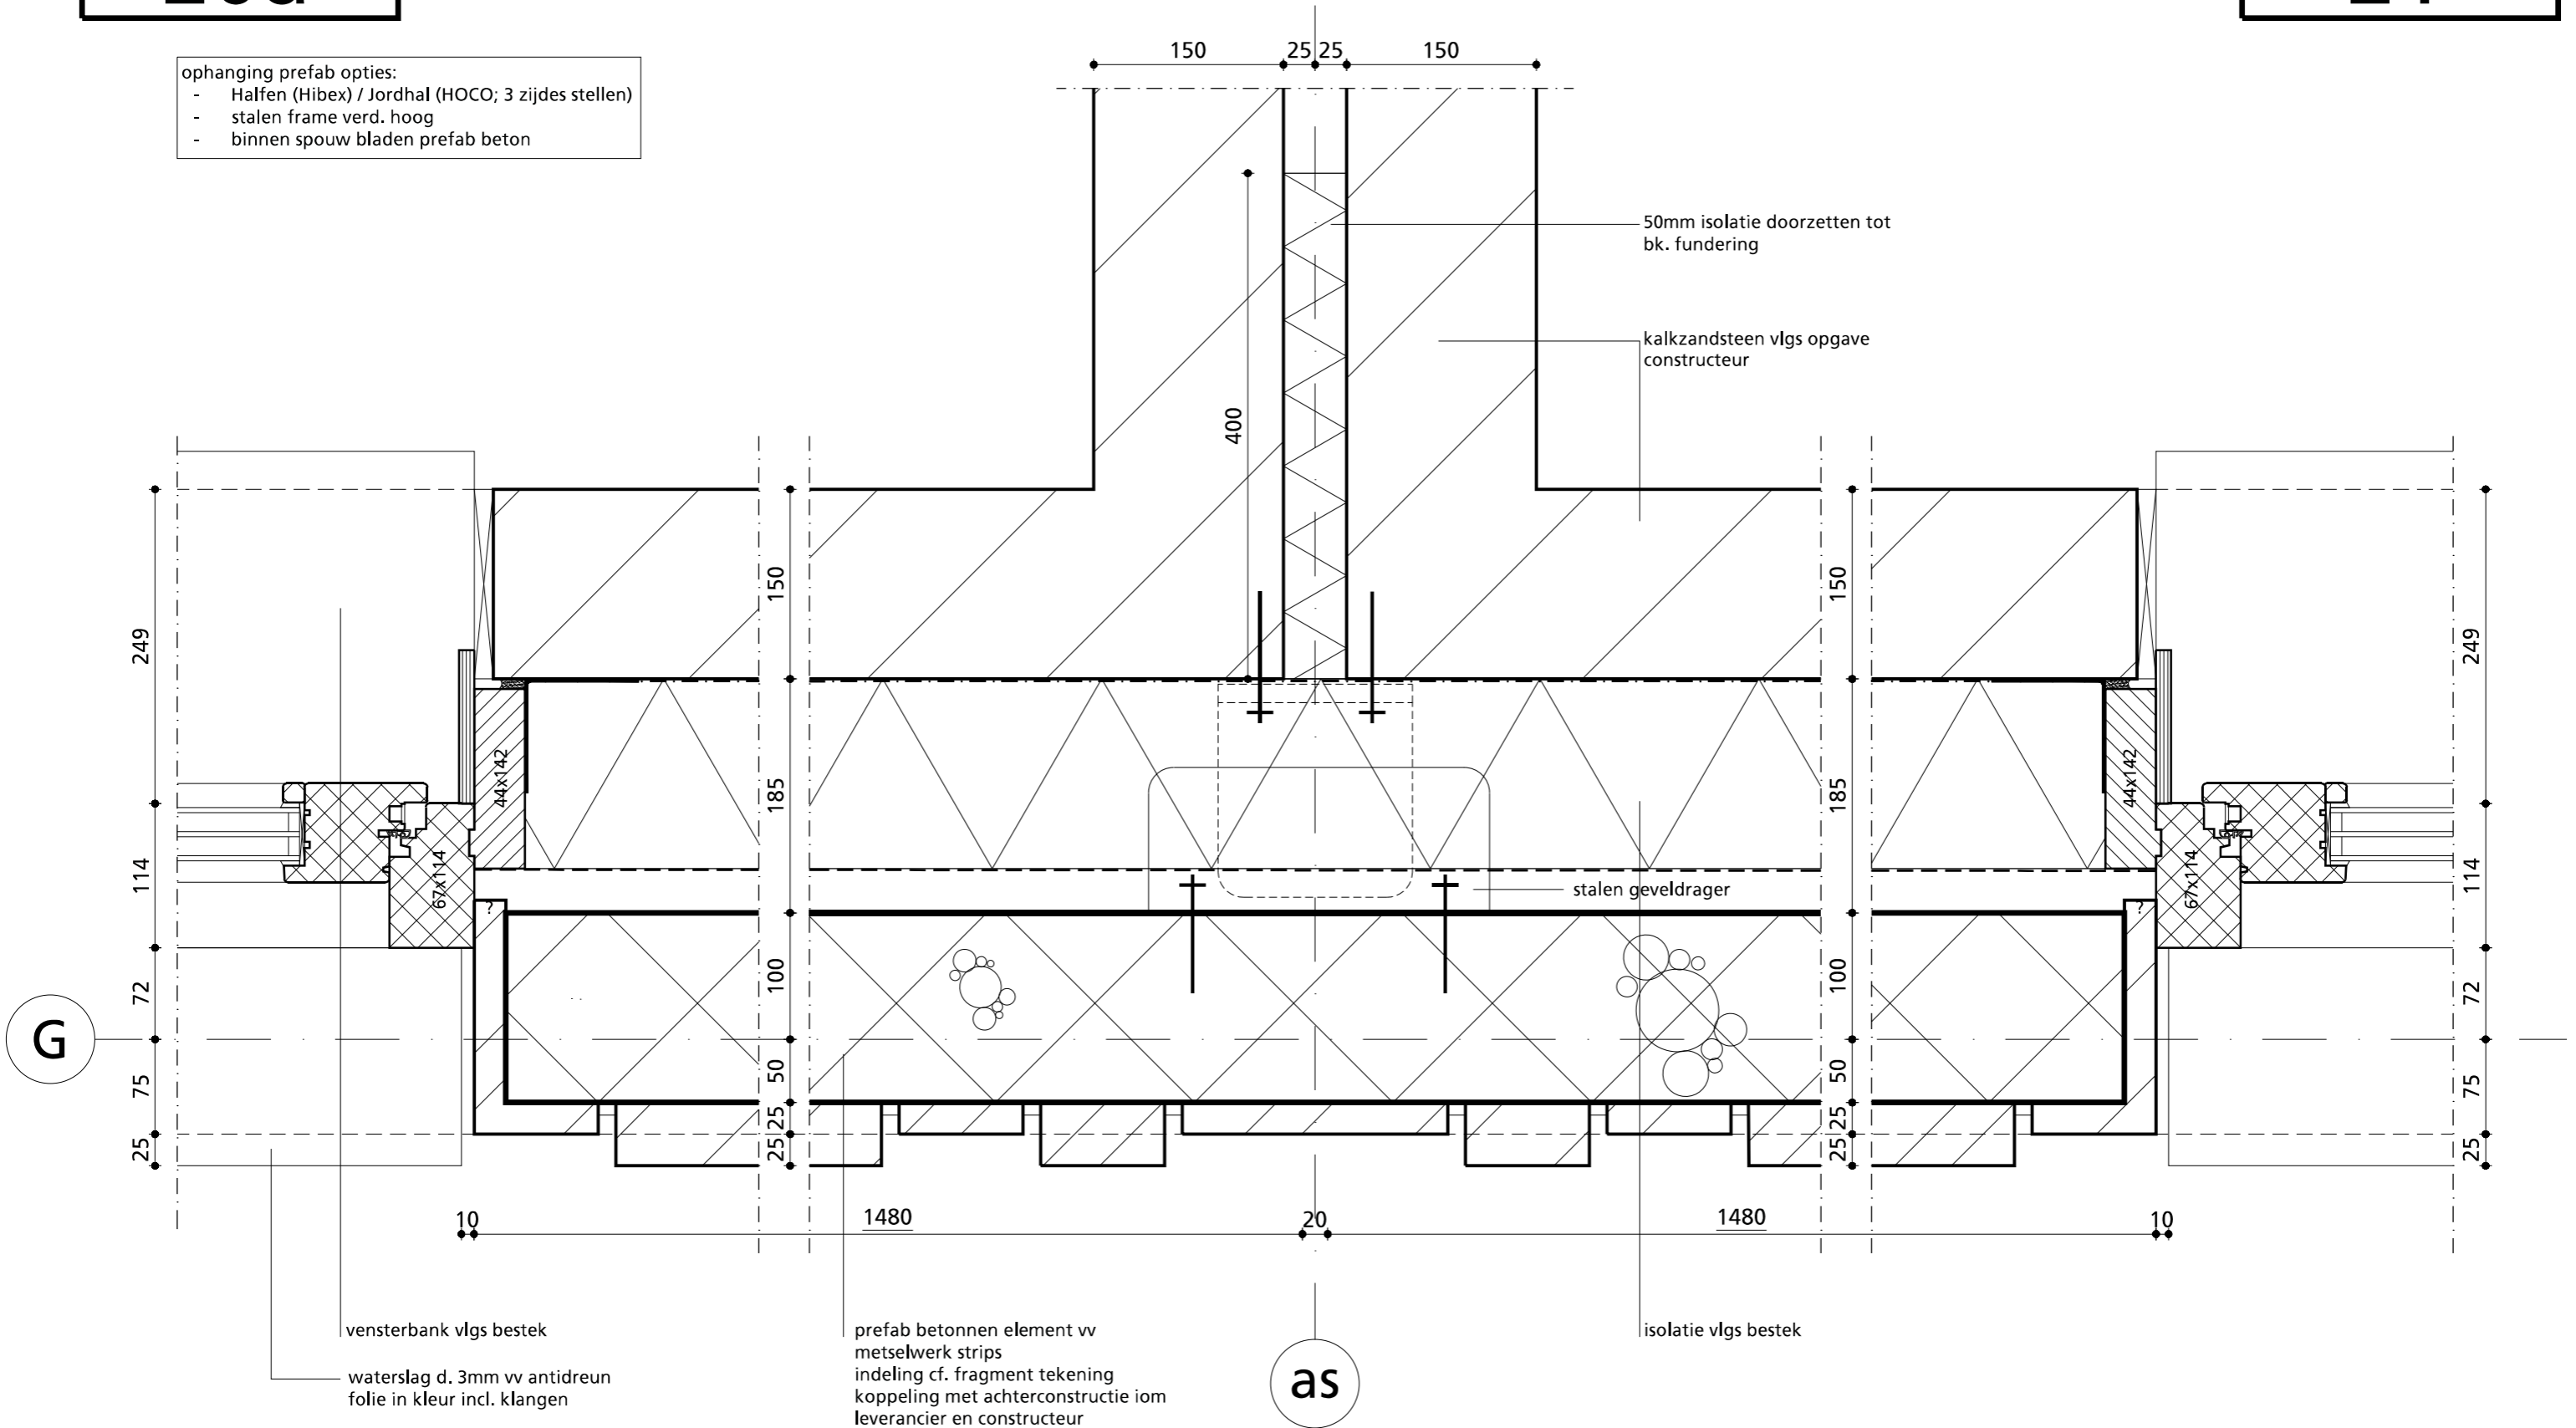

vensterbank vlg. bestek

waterslag d. 3mm vv antitreun folie in kleur incl. klagen

prefab betonnen element vv metselwerk strips indeling cf. fragment tekening koppeling met achterconstructie iom leverancier en constructeur


isolatie vlg. bestek

stalen geveldrager

50mm isolatie doorzetten tot bk. fundering

kalkzandsteen vlg. opgave constructeur


DEFINITIEF ONTWERP

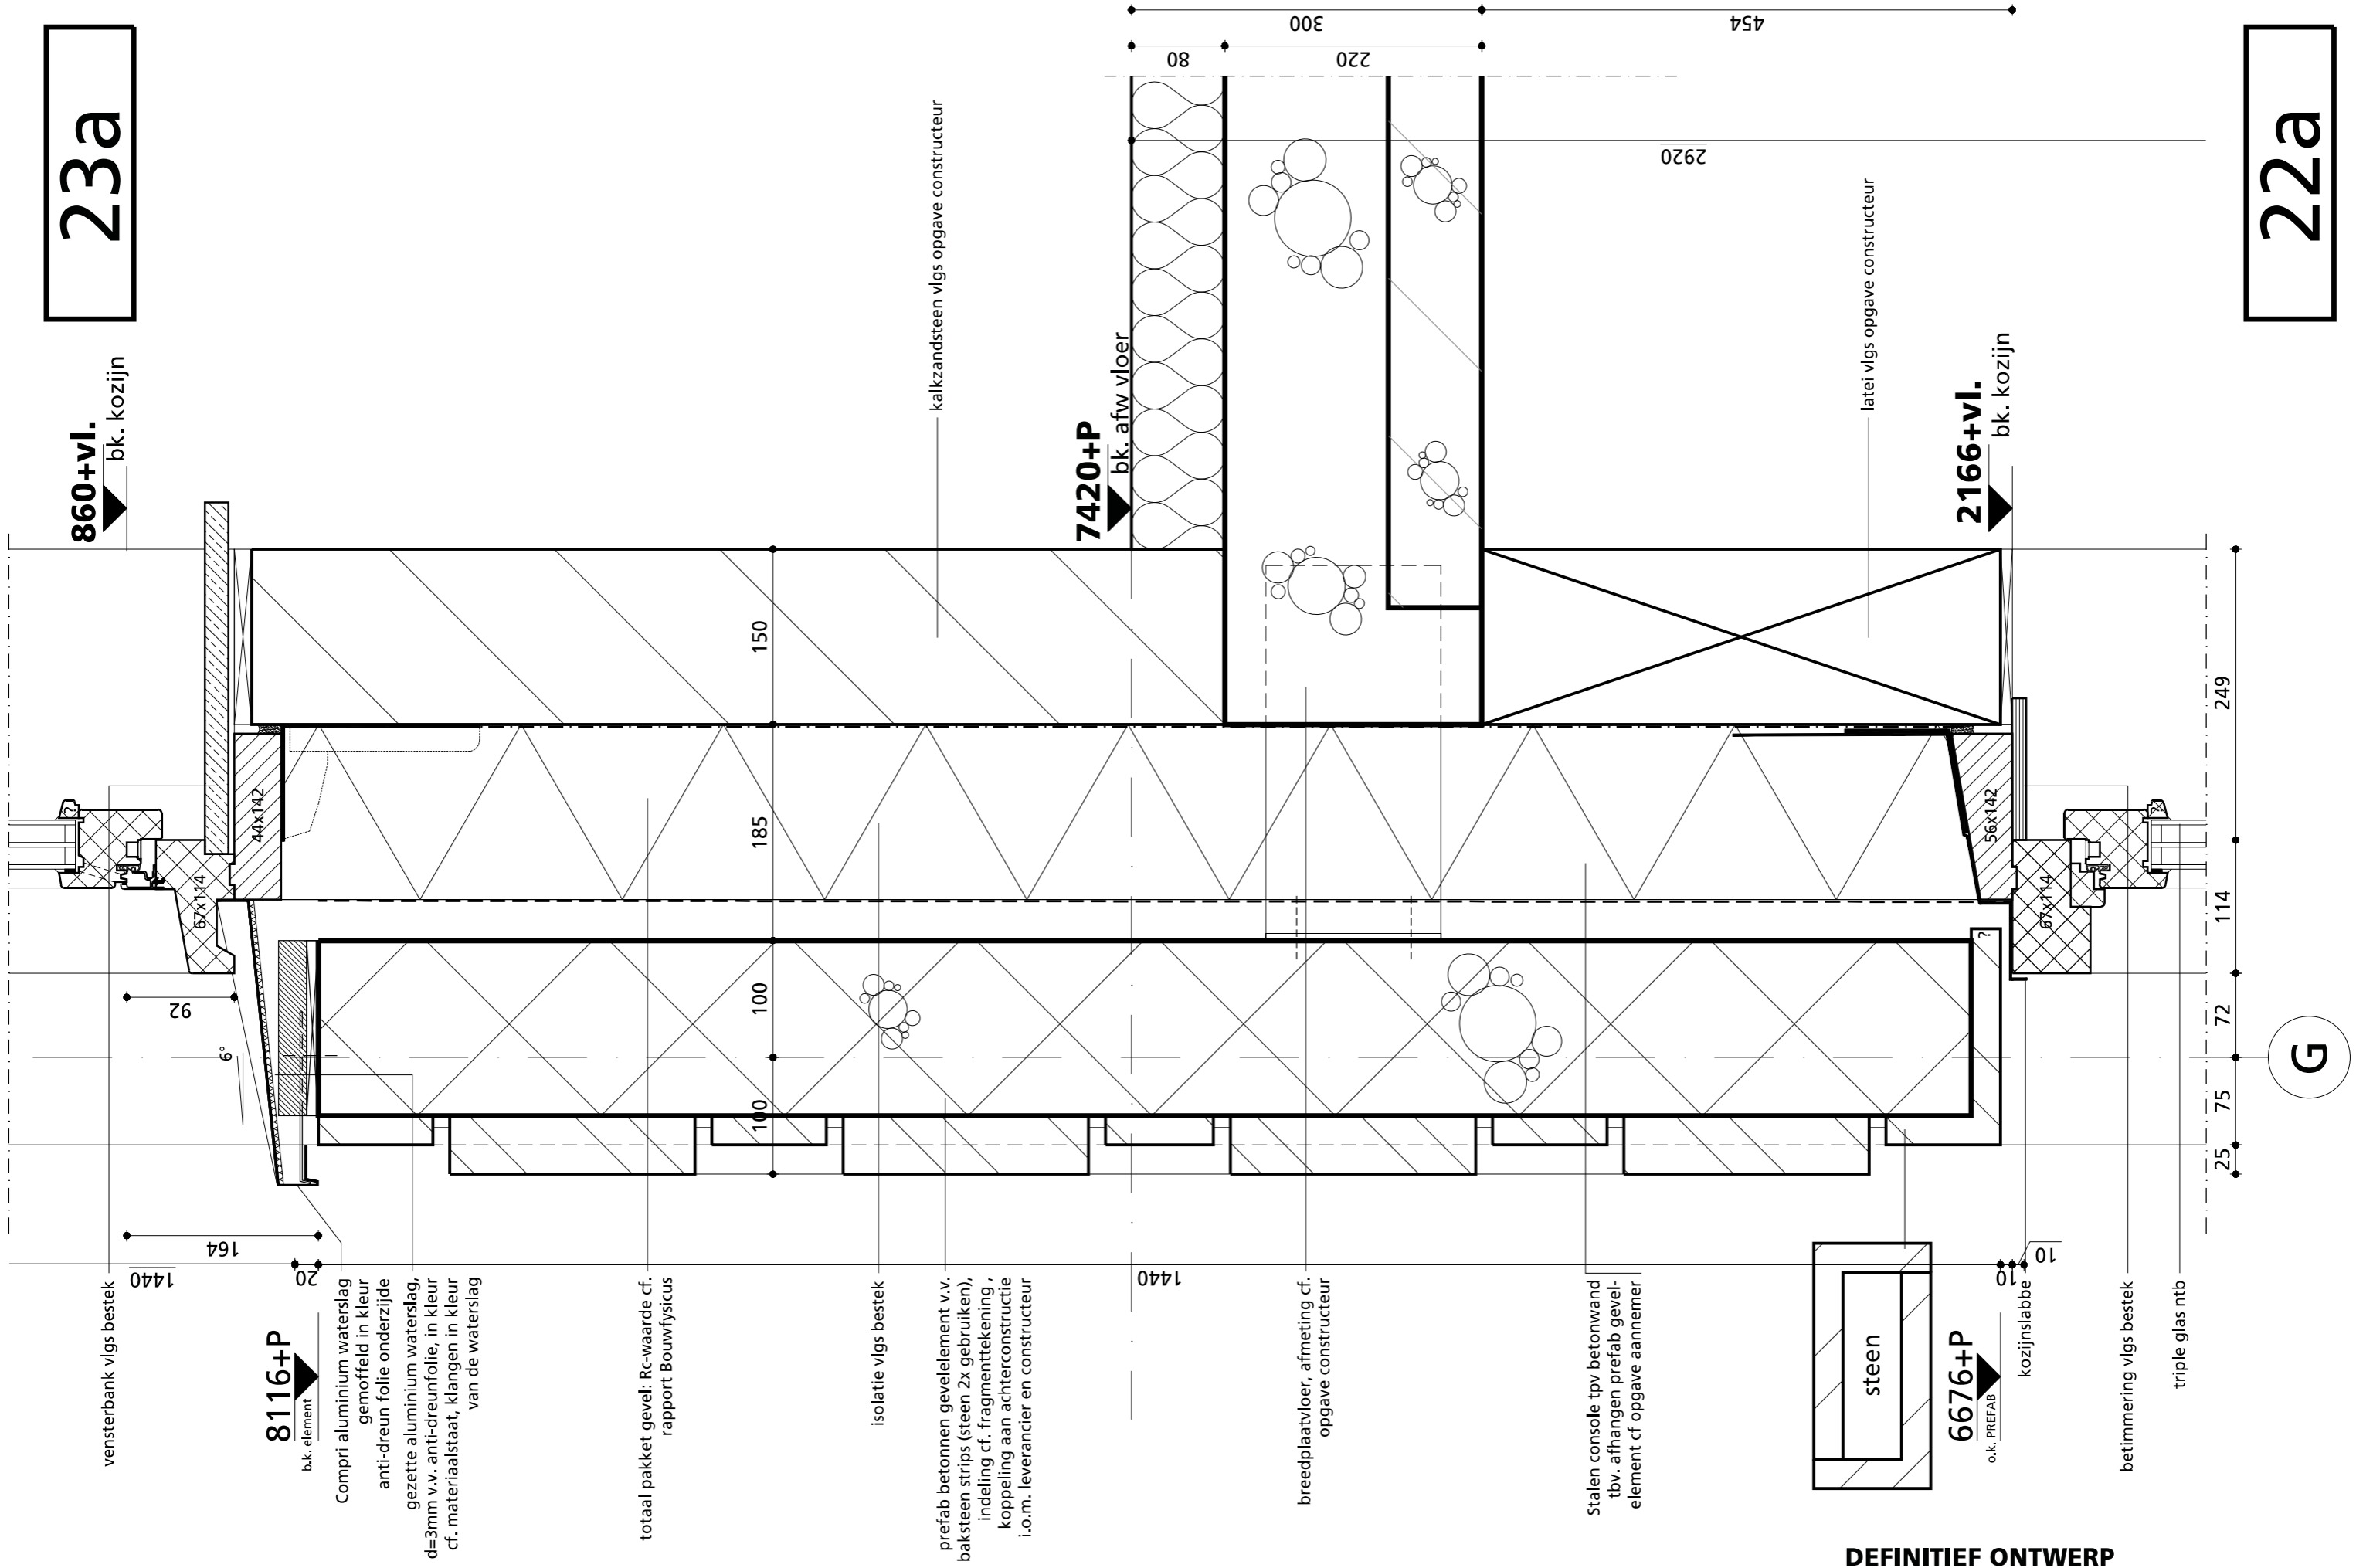

23a

22a

G

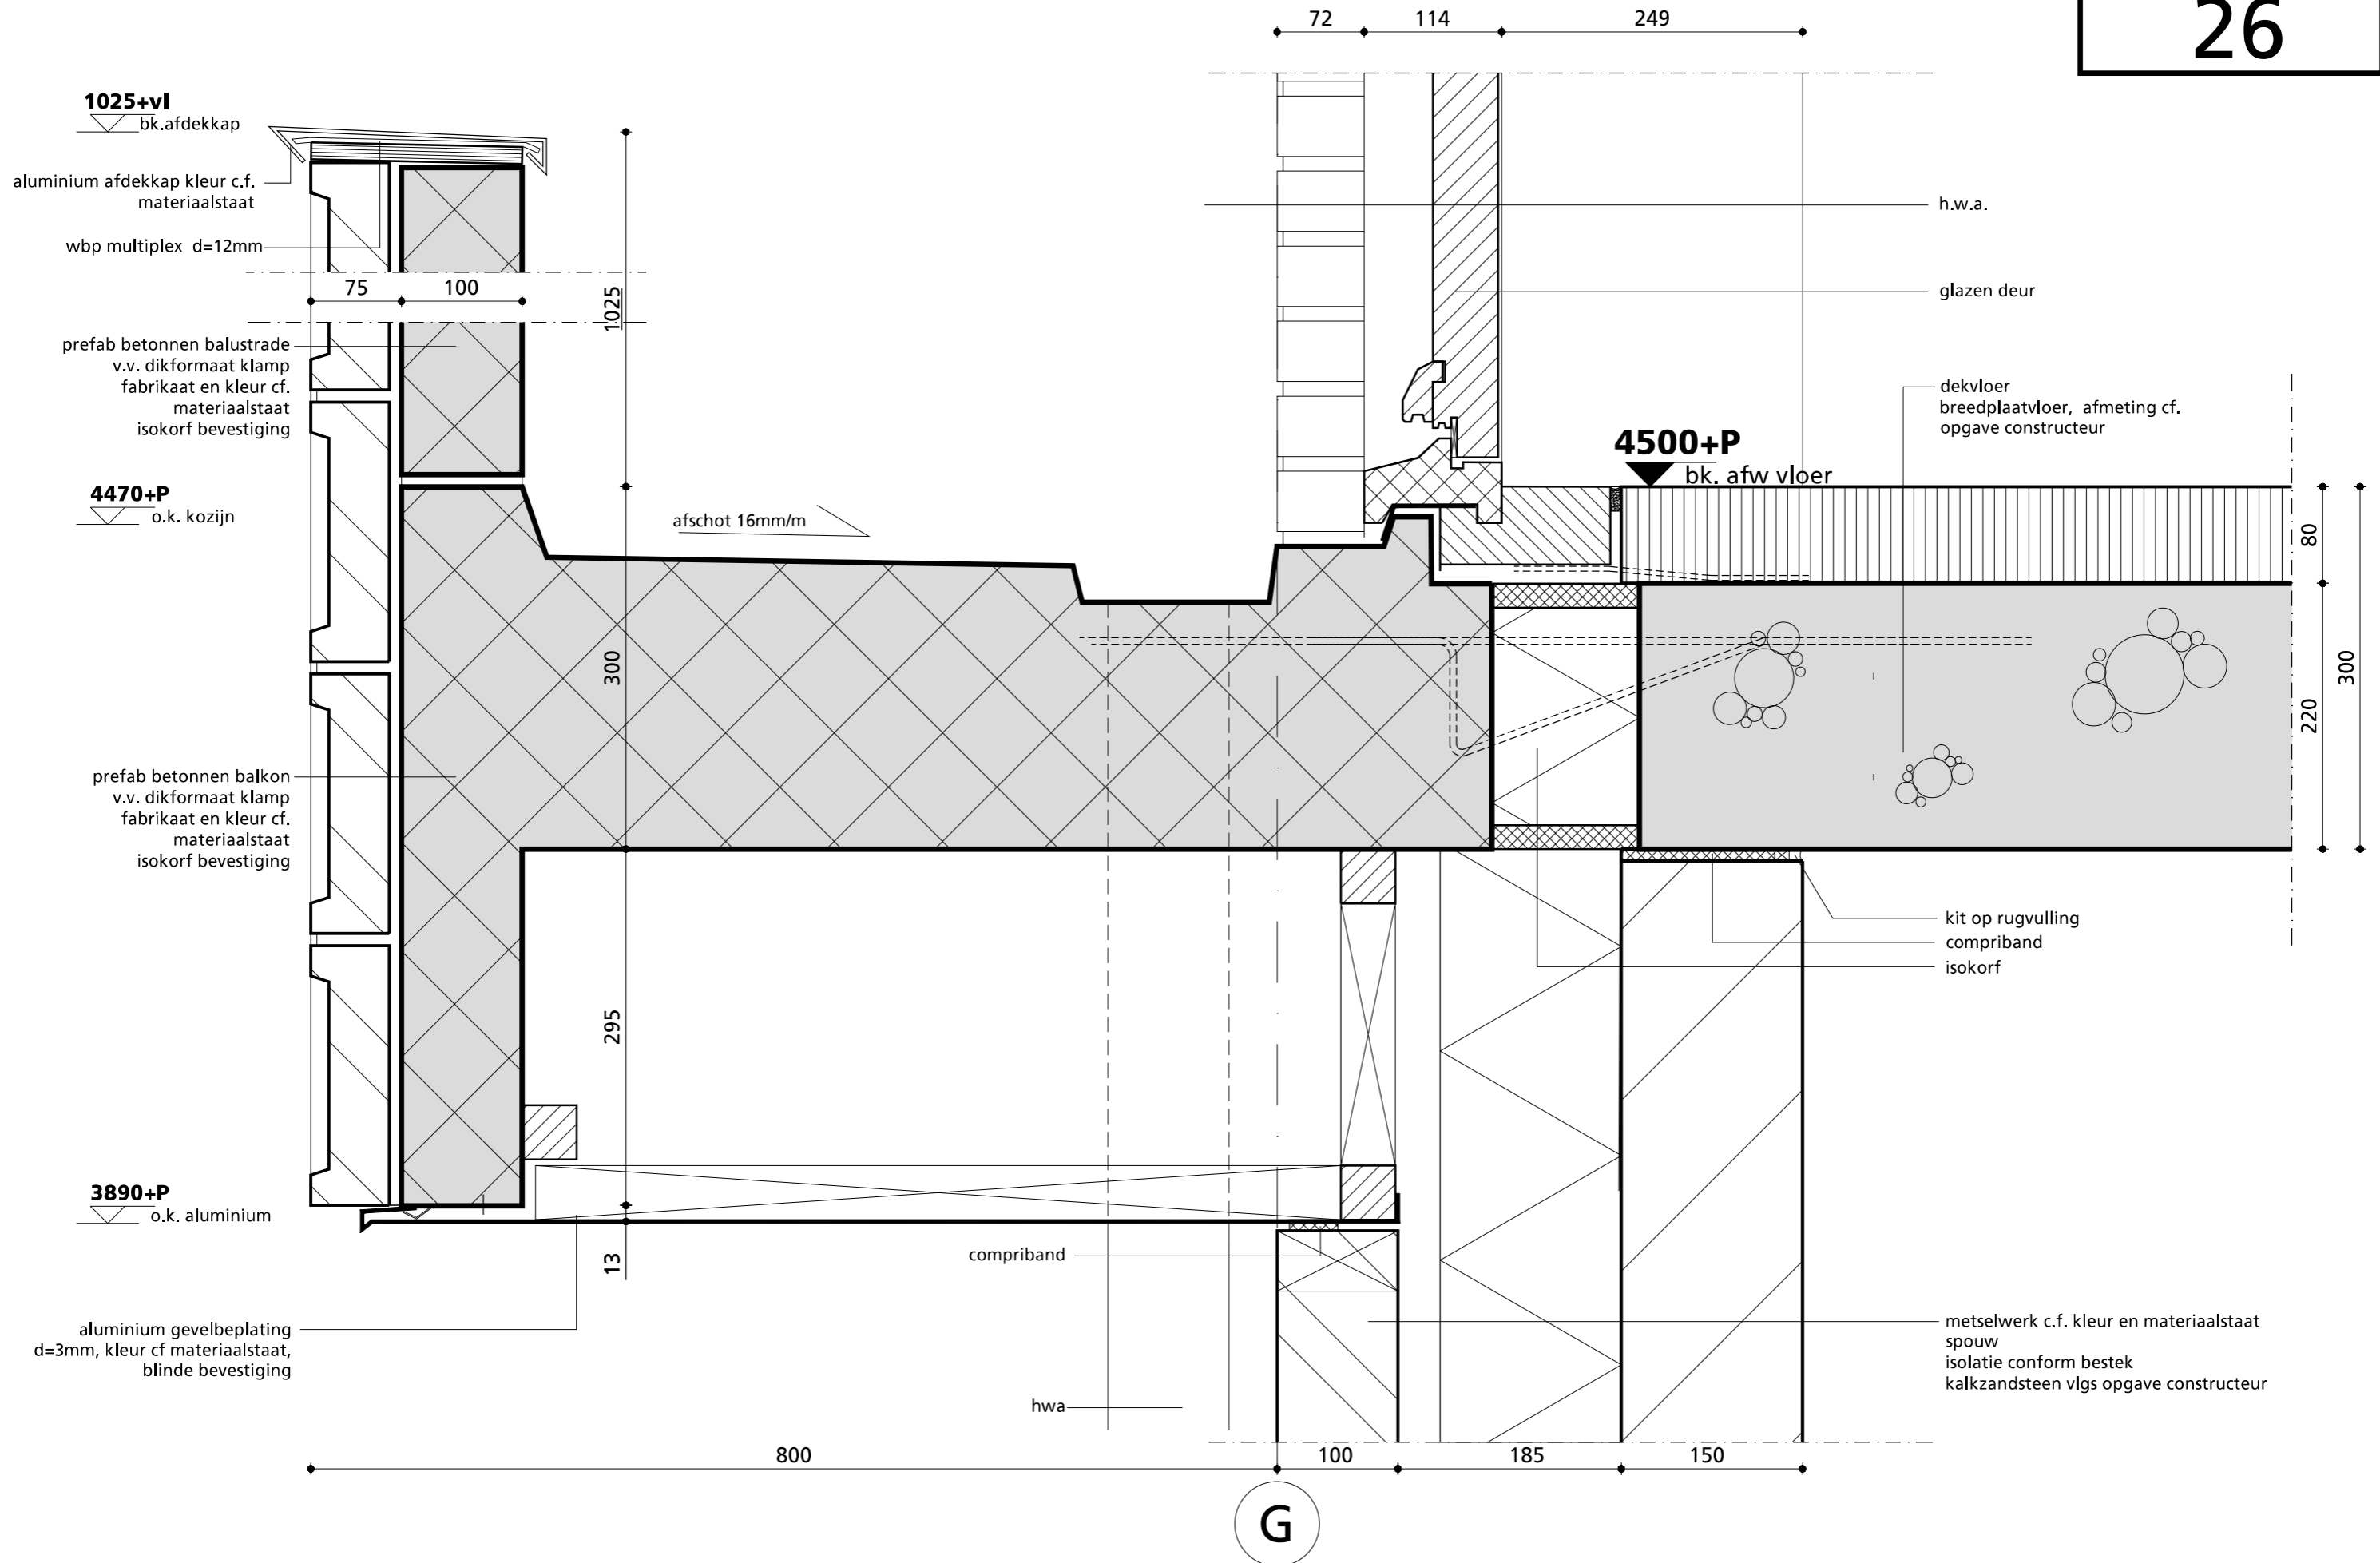

DEFINITIEF ONTWERP