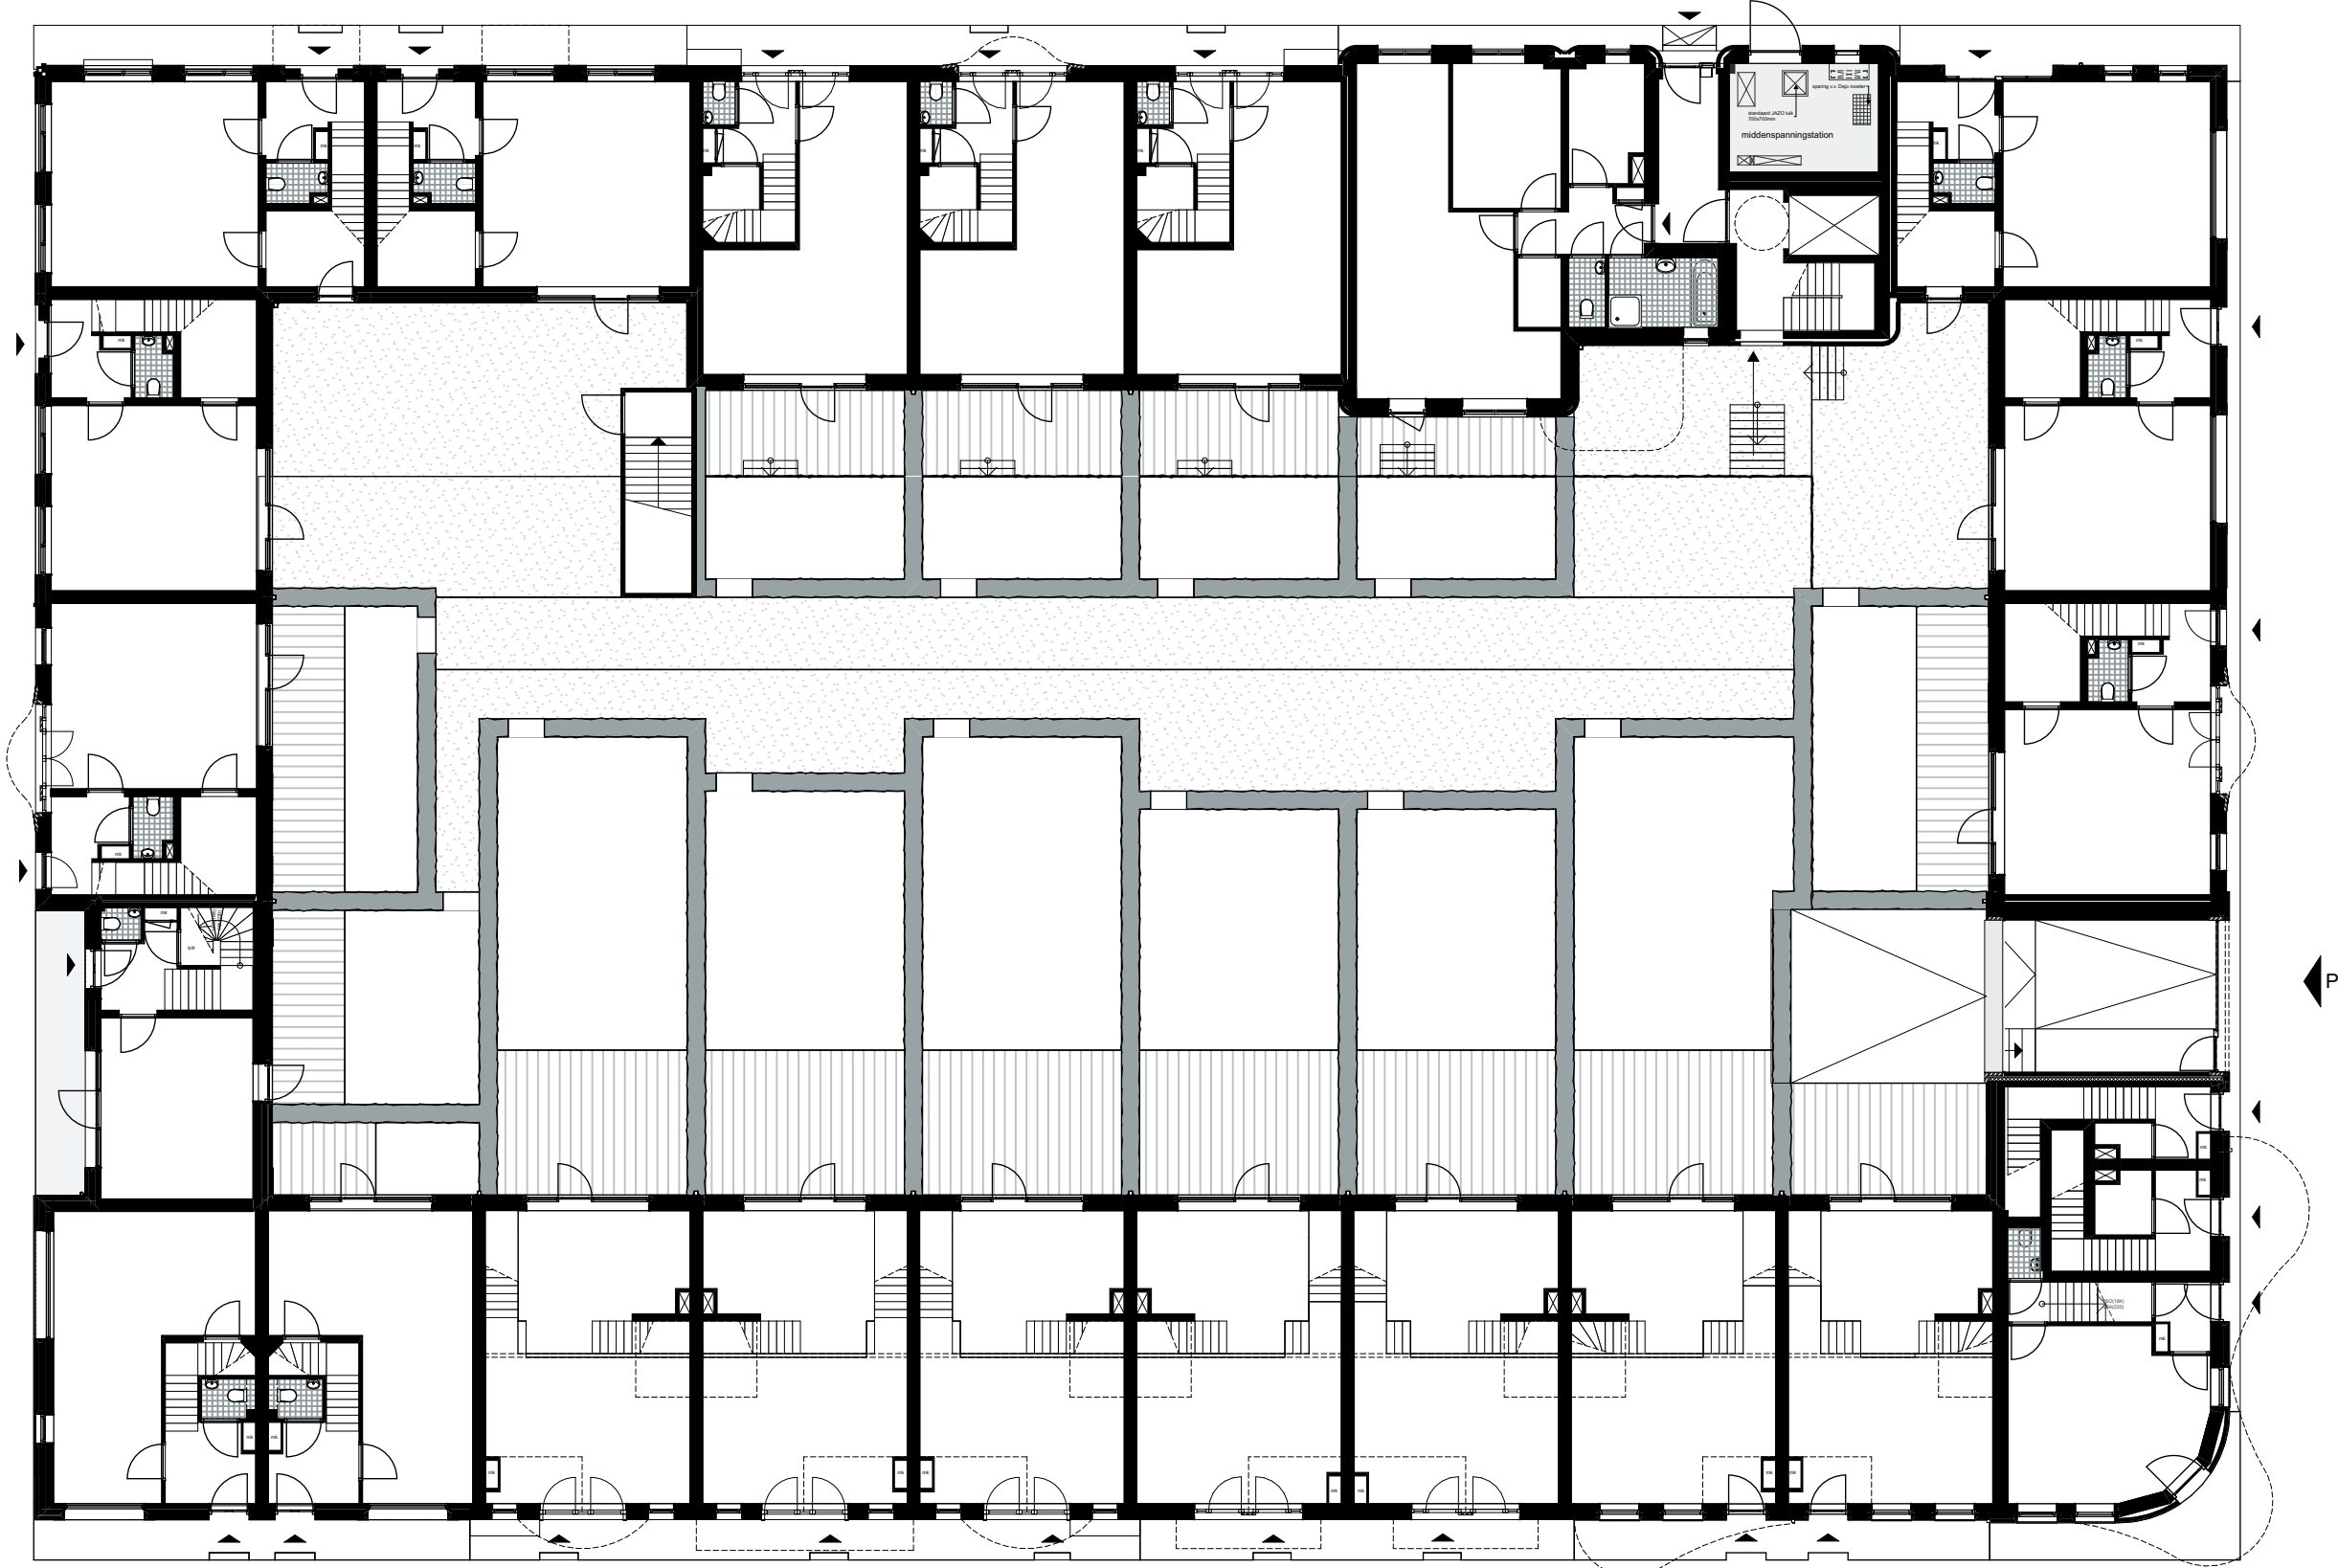


NL Utrecht
LRC Oost
A3

1:200


Begane grond
1717-4.1

dok
architecten

Kraanspoor 34
1033 SE Amsterdam

T +31 (0)20 344 9700
www.dokarchitecten.nl

begane grond 1:200

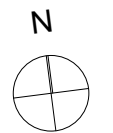


NLUtrecht
LRC Oost
A3

1:200
Verdieping 01
1717-4.2

dok
architecten

Kraanspoor 34
1033 SE Amsterdam
T +31 (0)20 344 9700
www.dokarchitecten.nl

Eerste verdieping 1:200

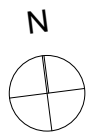


NLUtrecht
LRC Oost
A3

1:200
Verdieping 02
1717-4.3

dok
architecten

Kraanspoor 34
1033 SE Amsterdam
T +31 (0)20 344 9700
www.dokarchitecten.nl

Tweede verdieping 1:200

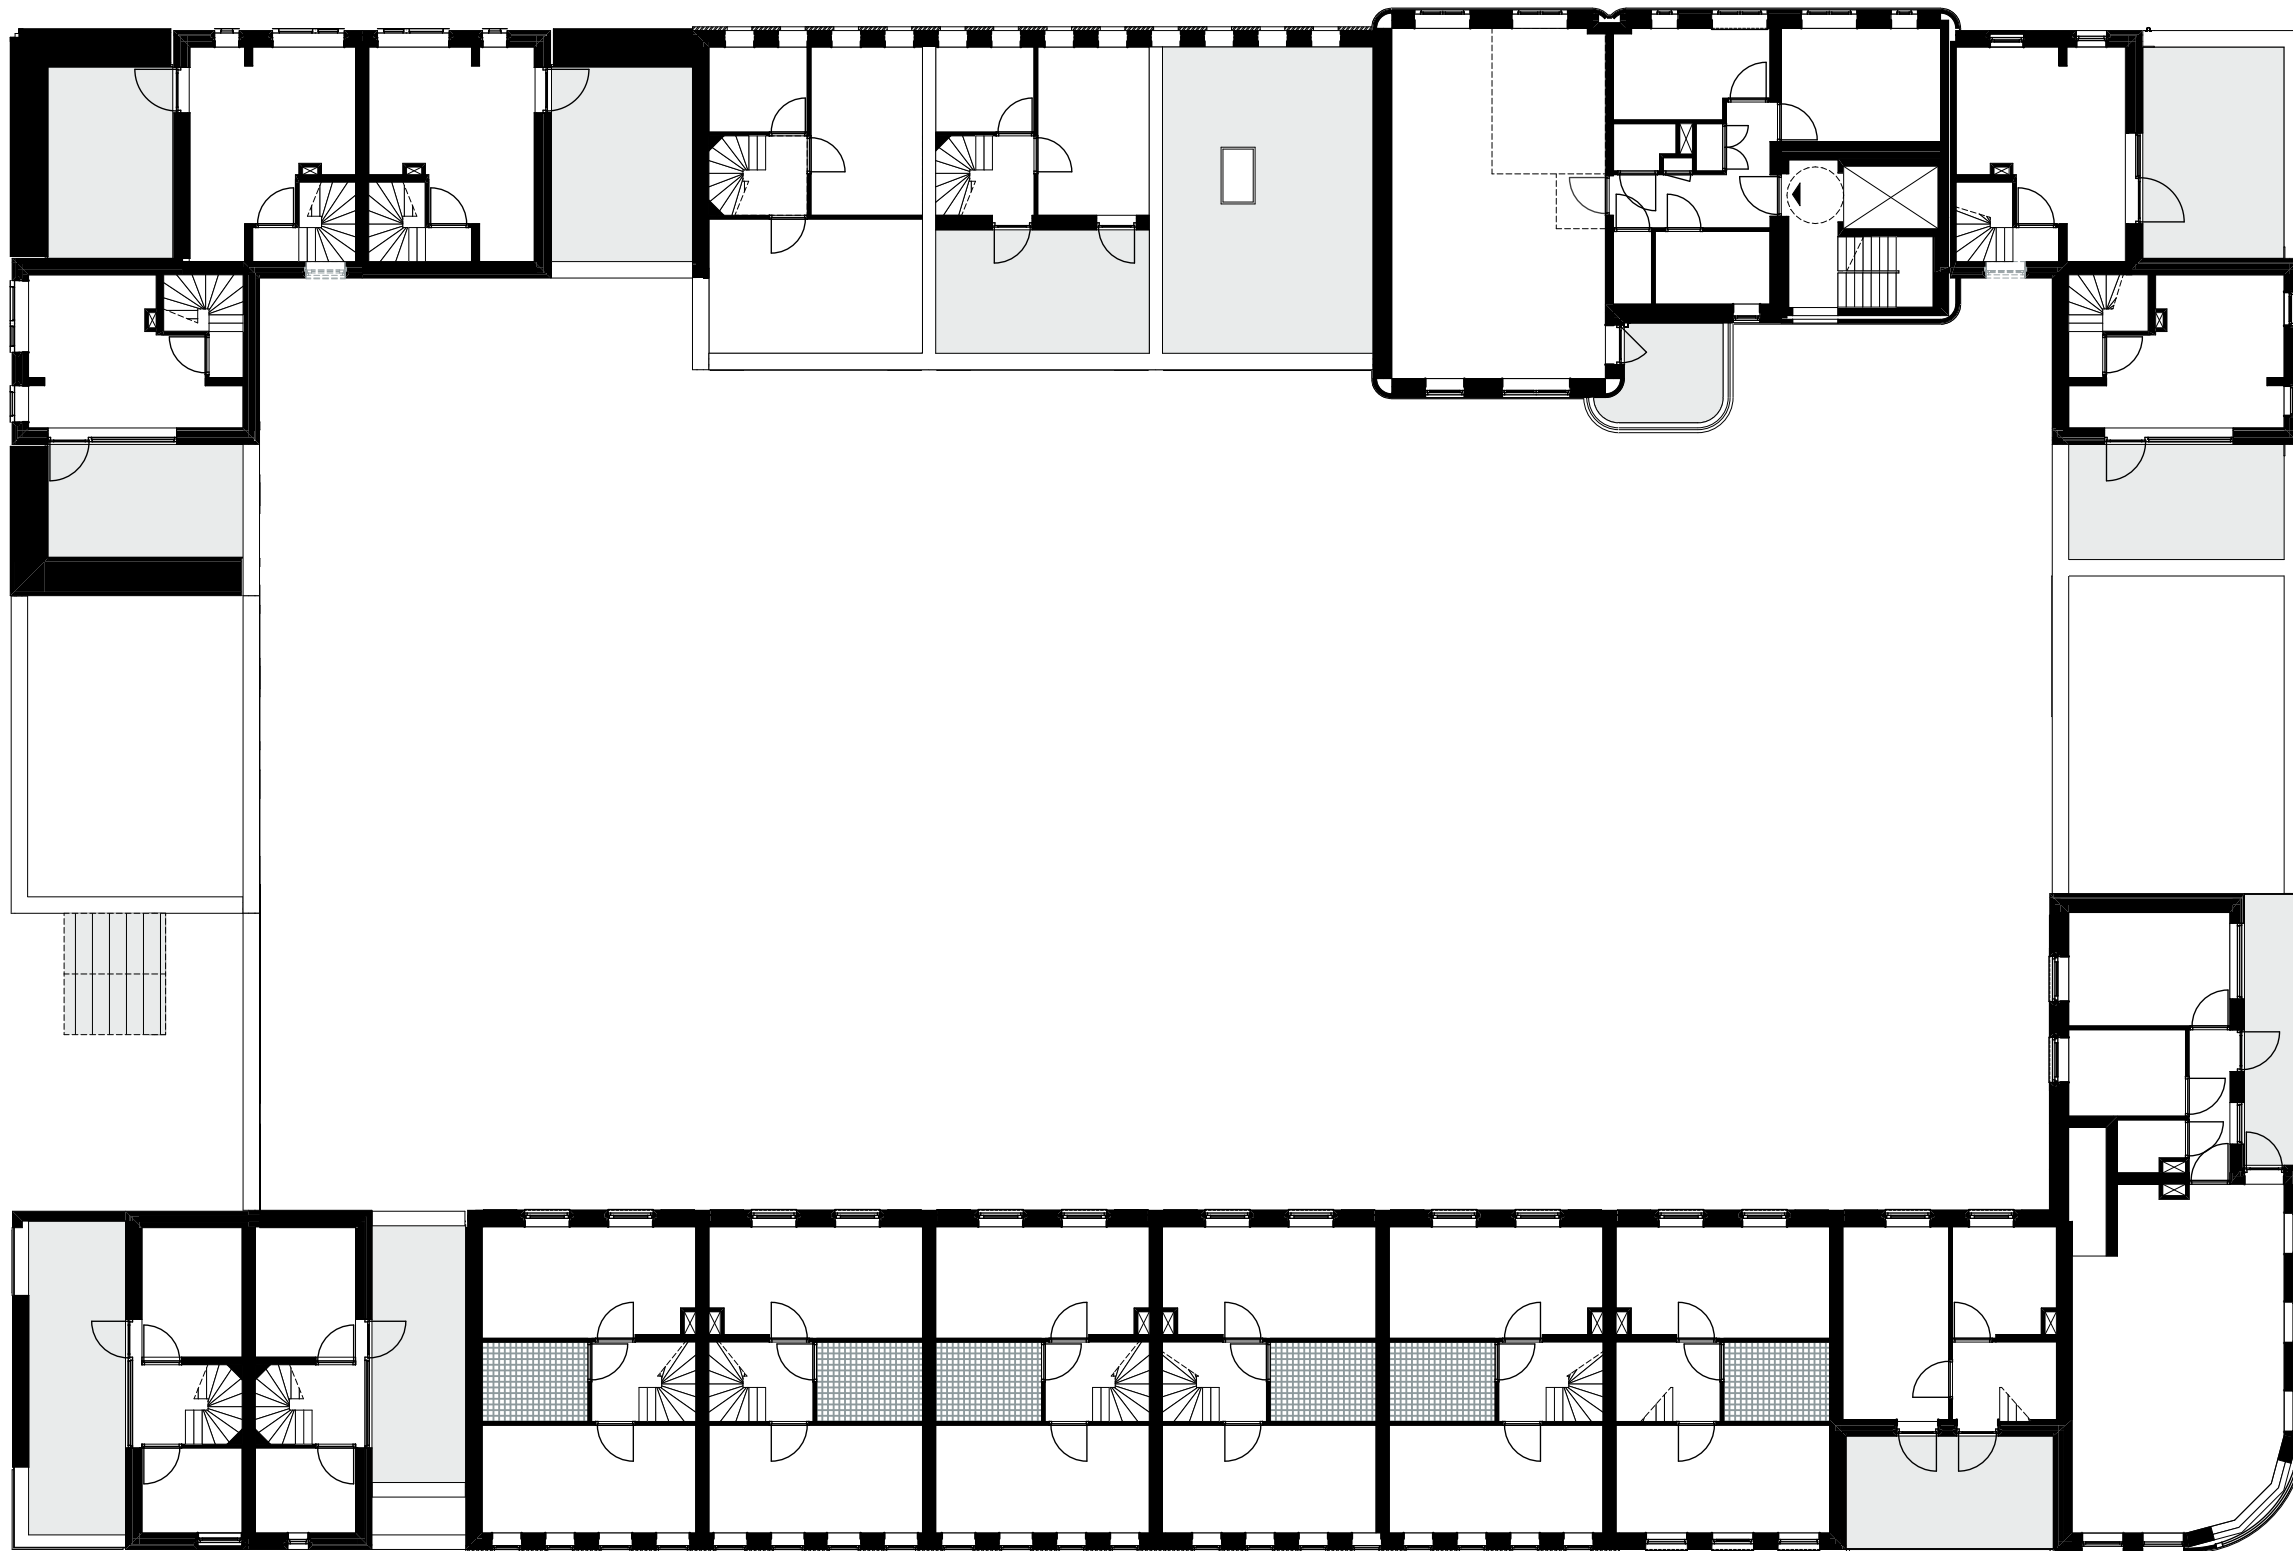

Derde verdieping 1:200



NLUtrecht

LRC Oost

A3

1:200


Verdieping 03

1717-4.4

dok
architecten

Kraanspoor 34
1033 SE Amsterdam

T +31 (0)20 344 9700
www.dokarchitecten.nl

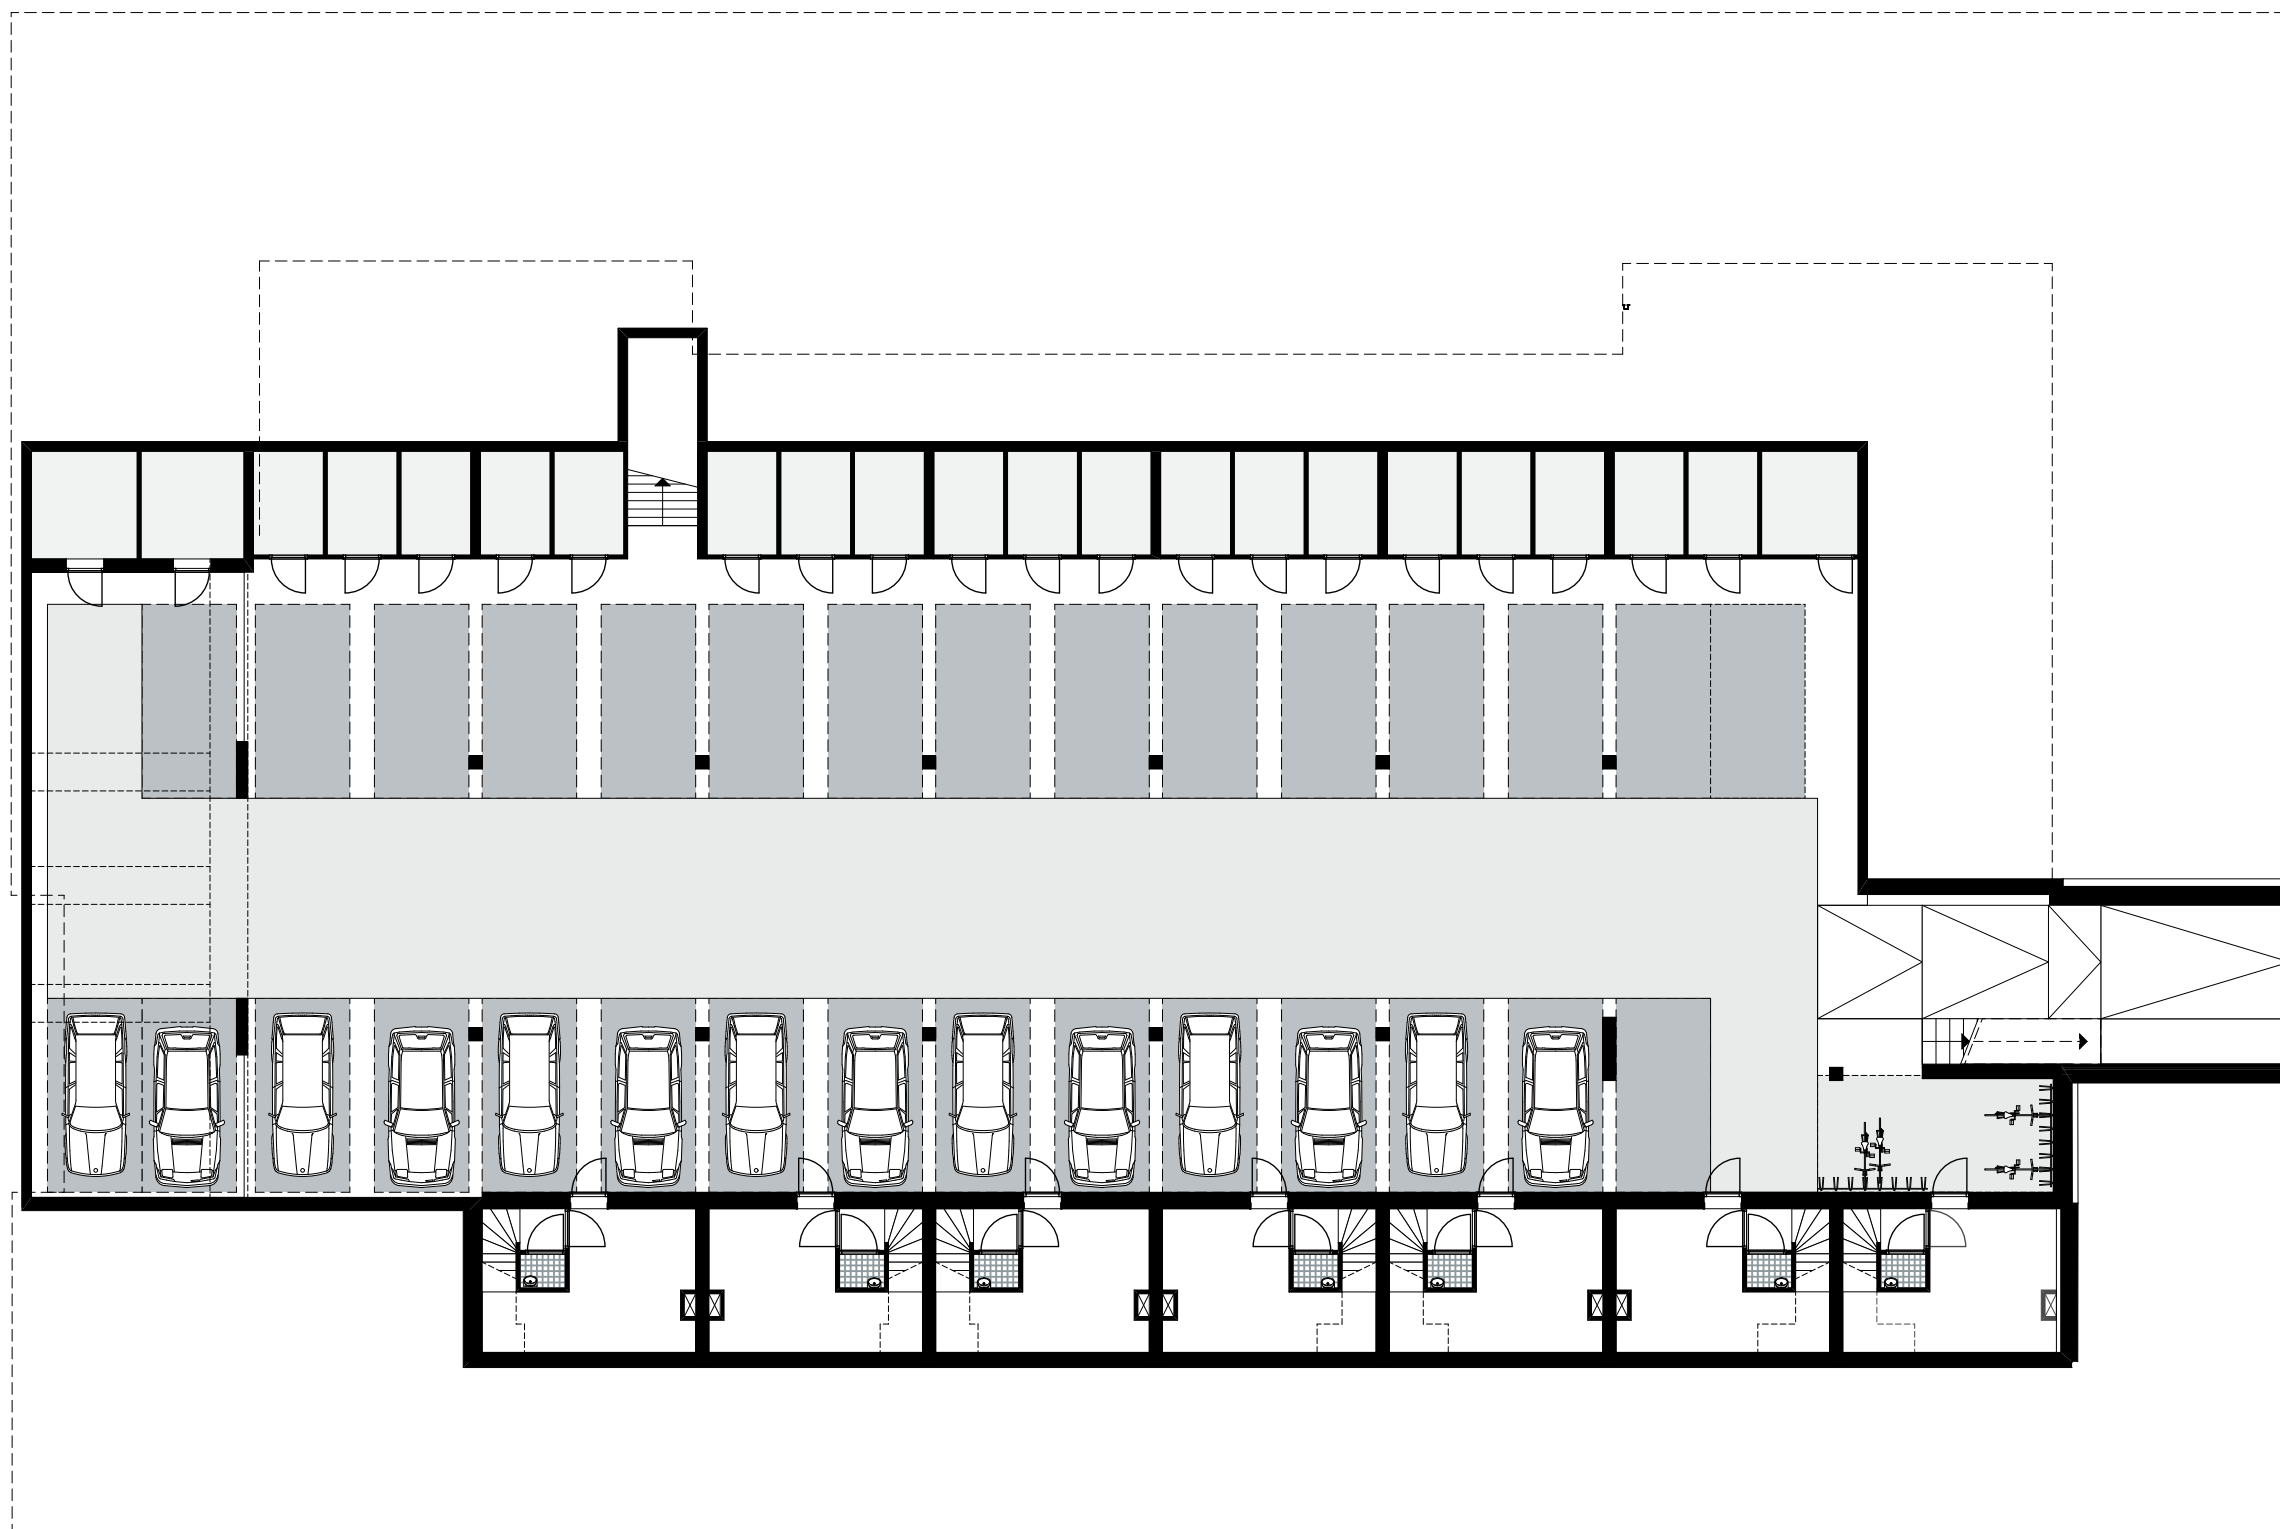


NLUtrecht
LRC Oost
A3

1:200
kelder
1717-4.5

dok
architecten

Kraanspoor 34
1033 SE Amsterdam

T +31 (0)20 344 9700
www.dokarchitecten.nl

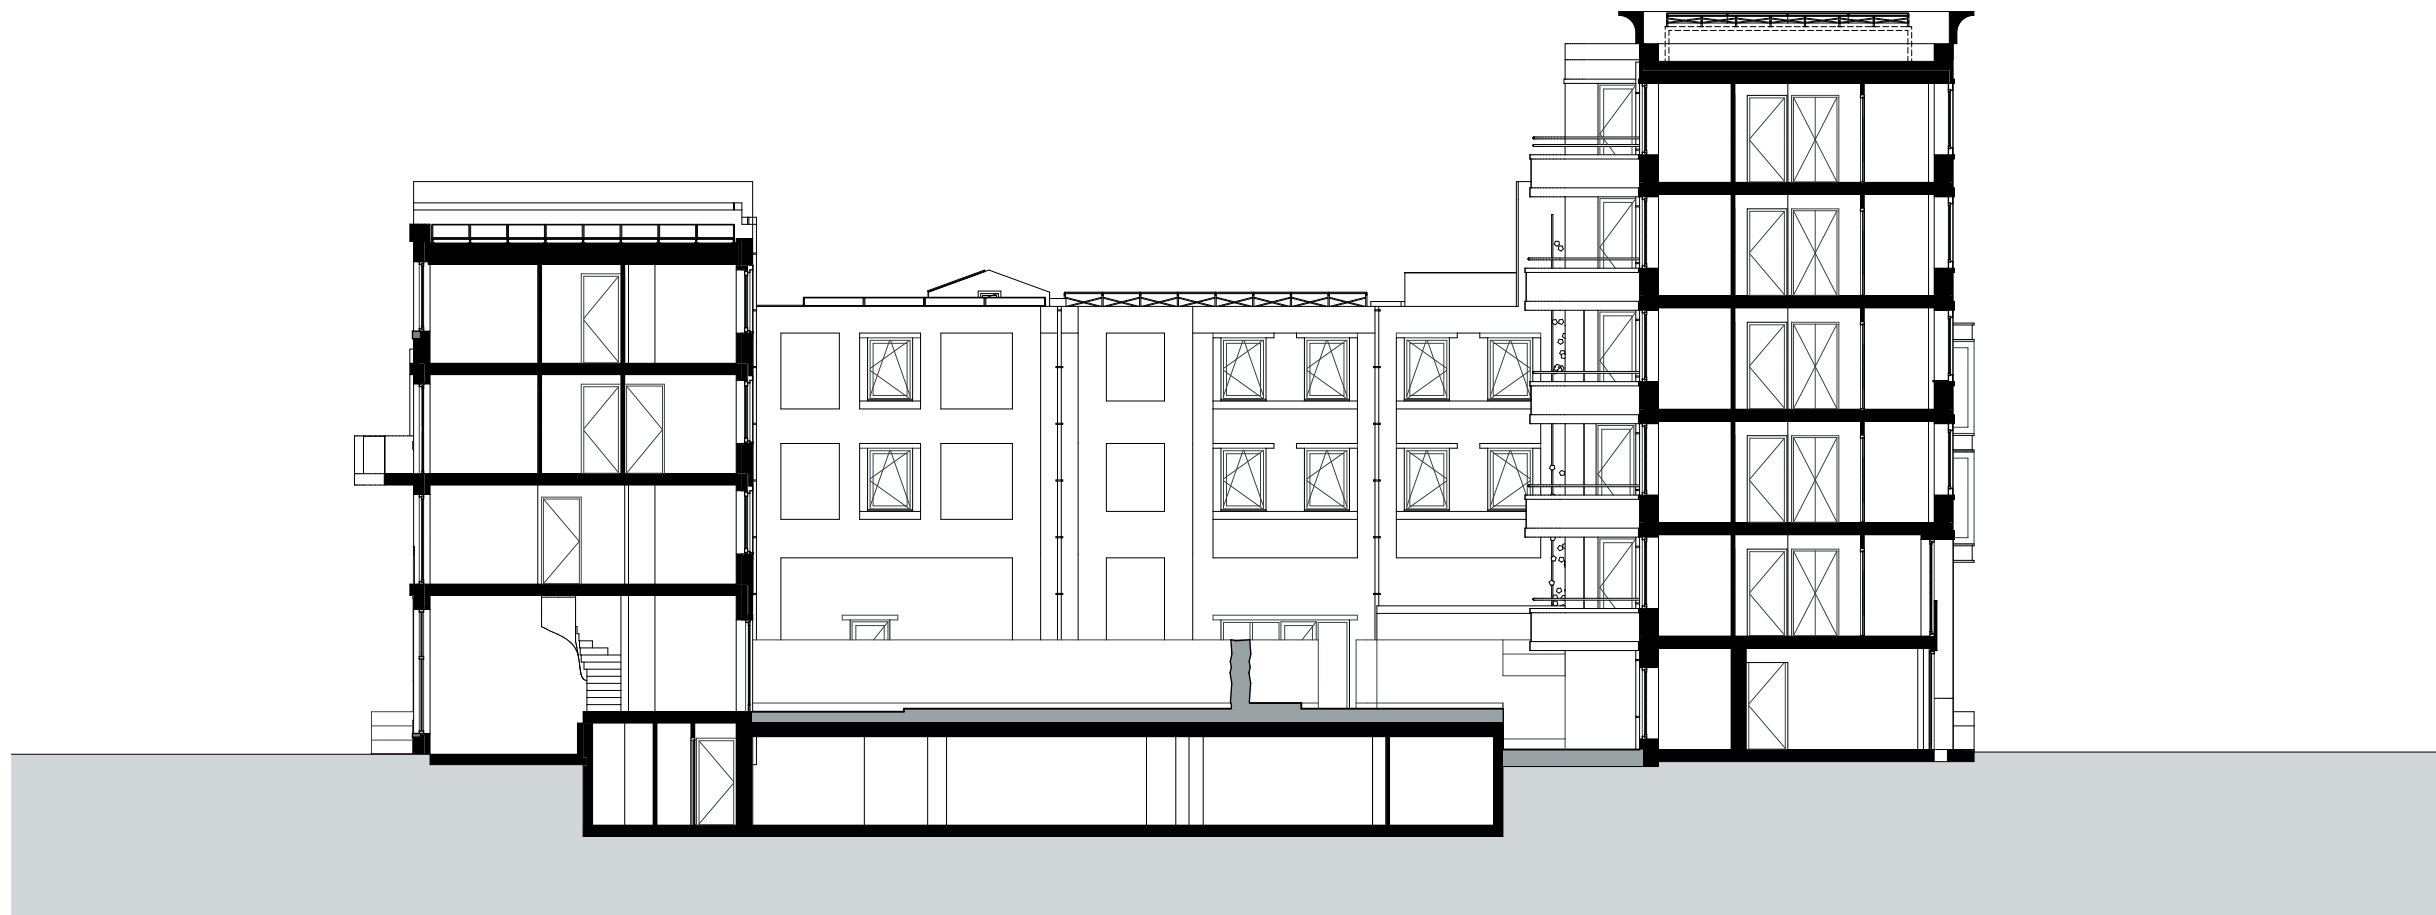

NLUtrecht
LRC Oost
A3

1:200
Doorsnedes
1717-4.6

dok
architecten

Kraanspoor 34
1033 SE Amsterdam
T +31 (0)20 344 9700
www.dokarchitecten.nl



NLUtrecht
LRC Oost
A3

1:200

Noordgevel
1717-4.7

dok
architecten

Kraanspoor 34
1033 SE Amsterdam

T +31 (0)20 344 9700
www.dokarchitecten.nl



NLUtrecht

LRC Oost

A3

1:200

Oostgevel

1717-4.8

dok
architecten

Kraanspoor 34
1033 SE Amsterdam

T +31 (0)20 344 9700
www.dokarchitecten.nl



NLUtrecht
LRC Oost
A3

1:200
Westgevel
1717-4.9

dok
architecten

Kraanspoor 34
1033 SE Amsterdam
T +31 (0)20 344 9700
www.dokarchitecten.nl



NLUtrecht
LRC Oost
A3

1:200
Zuidgevel
1717-4.10

dok
architecten

Kraanspoor 34
1033 SE Amsterdam
T +31 (0)20 344 9700
www.dokarchitecten.nl