
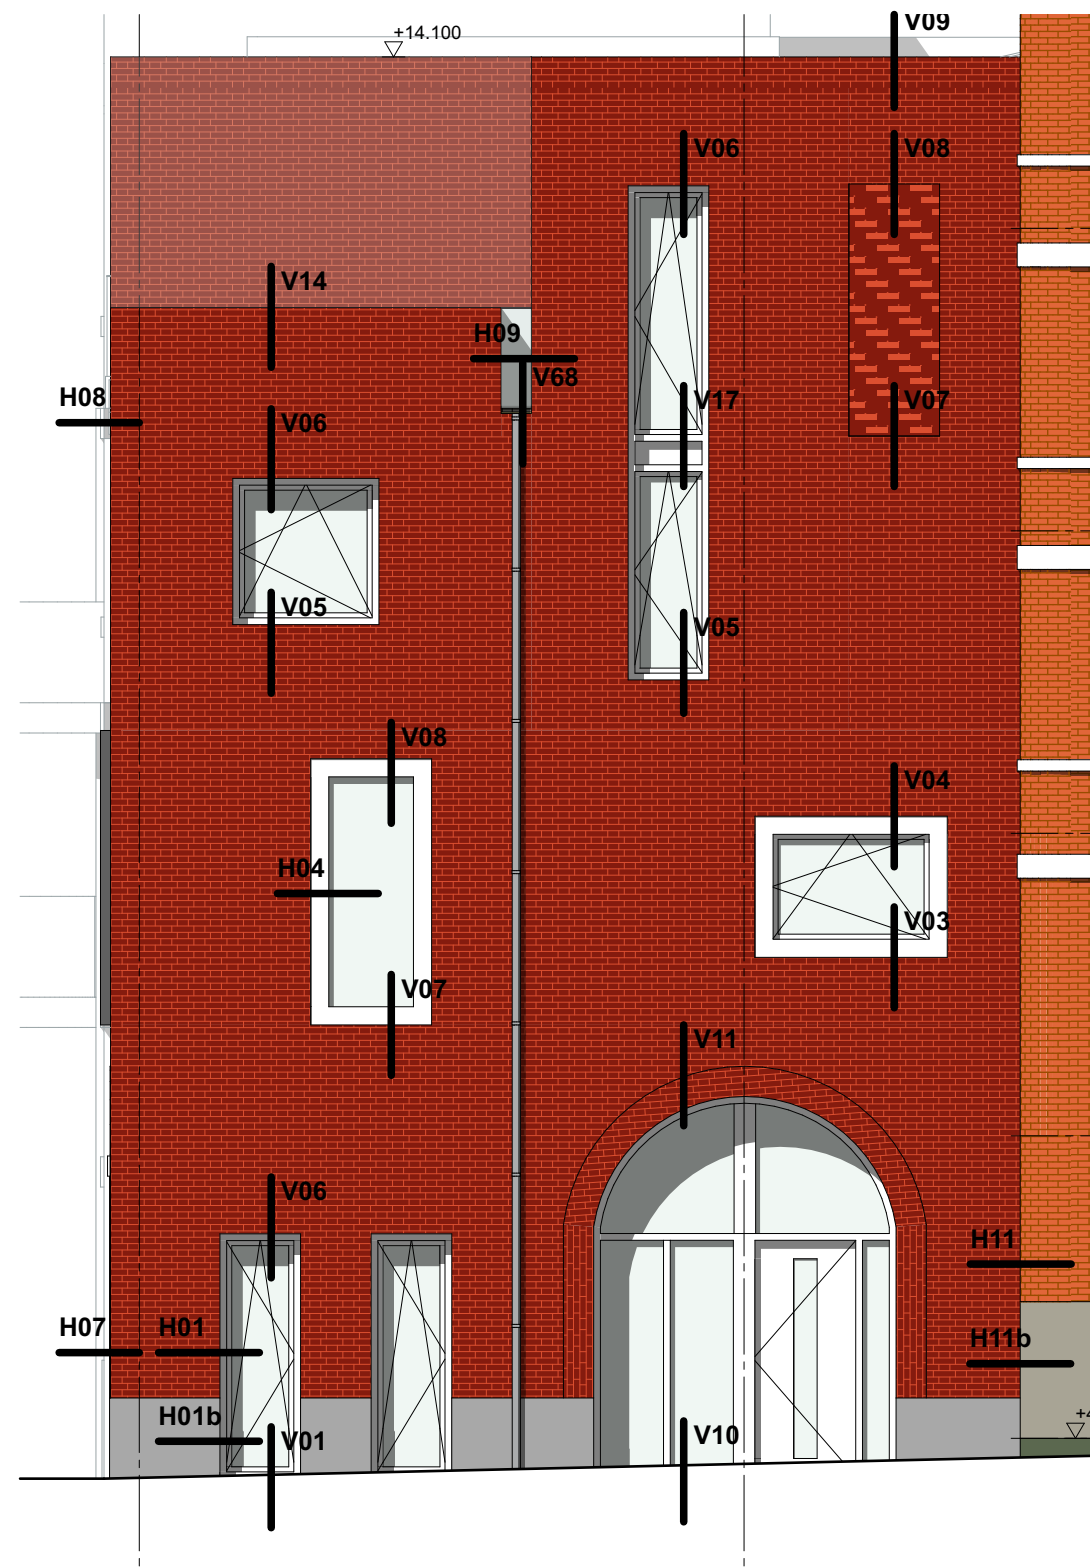



NL-Utrecht-LRC Oost

1717-4-20
Geveldetails

architect Liesbeth van der Pol projectarchitect Pieter Lieveense opdrachtgever Van Wanrooij Projectontwikkeling BV	project NLUtrecht LRC Oost tekening Geveldetails	fase DO schaal 1:5 formaat A3 get. paraaf	versie 0 - A - B - C - datum 26-07-2018 status DO definitief versie D - F - G - H - datum status	tekeningnr. 1717-4-20 dok architecten Kraanspoor 34, 1033 SE Amsterdam
--	---	---	--	--

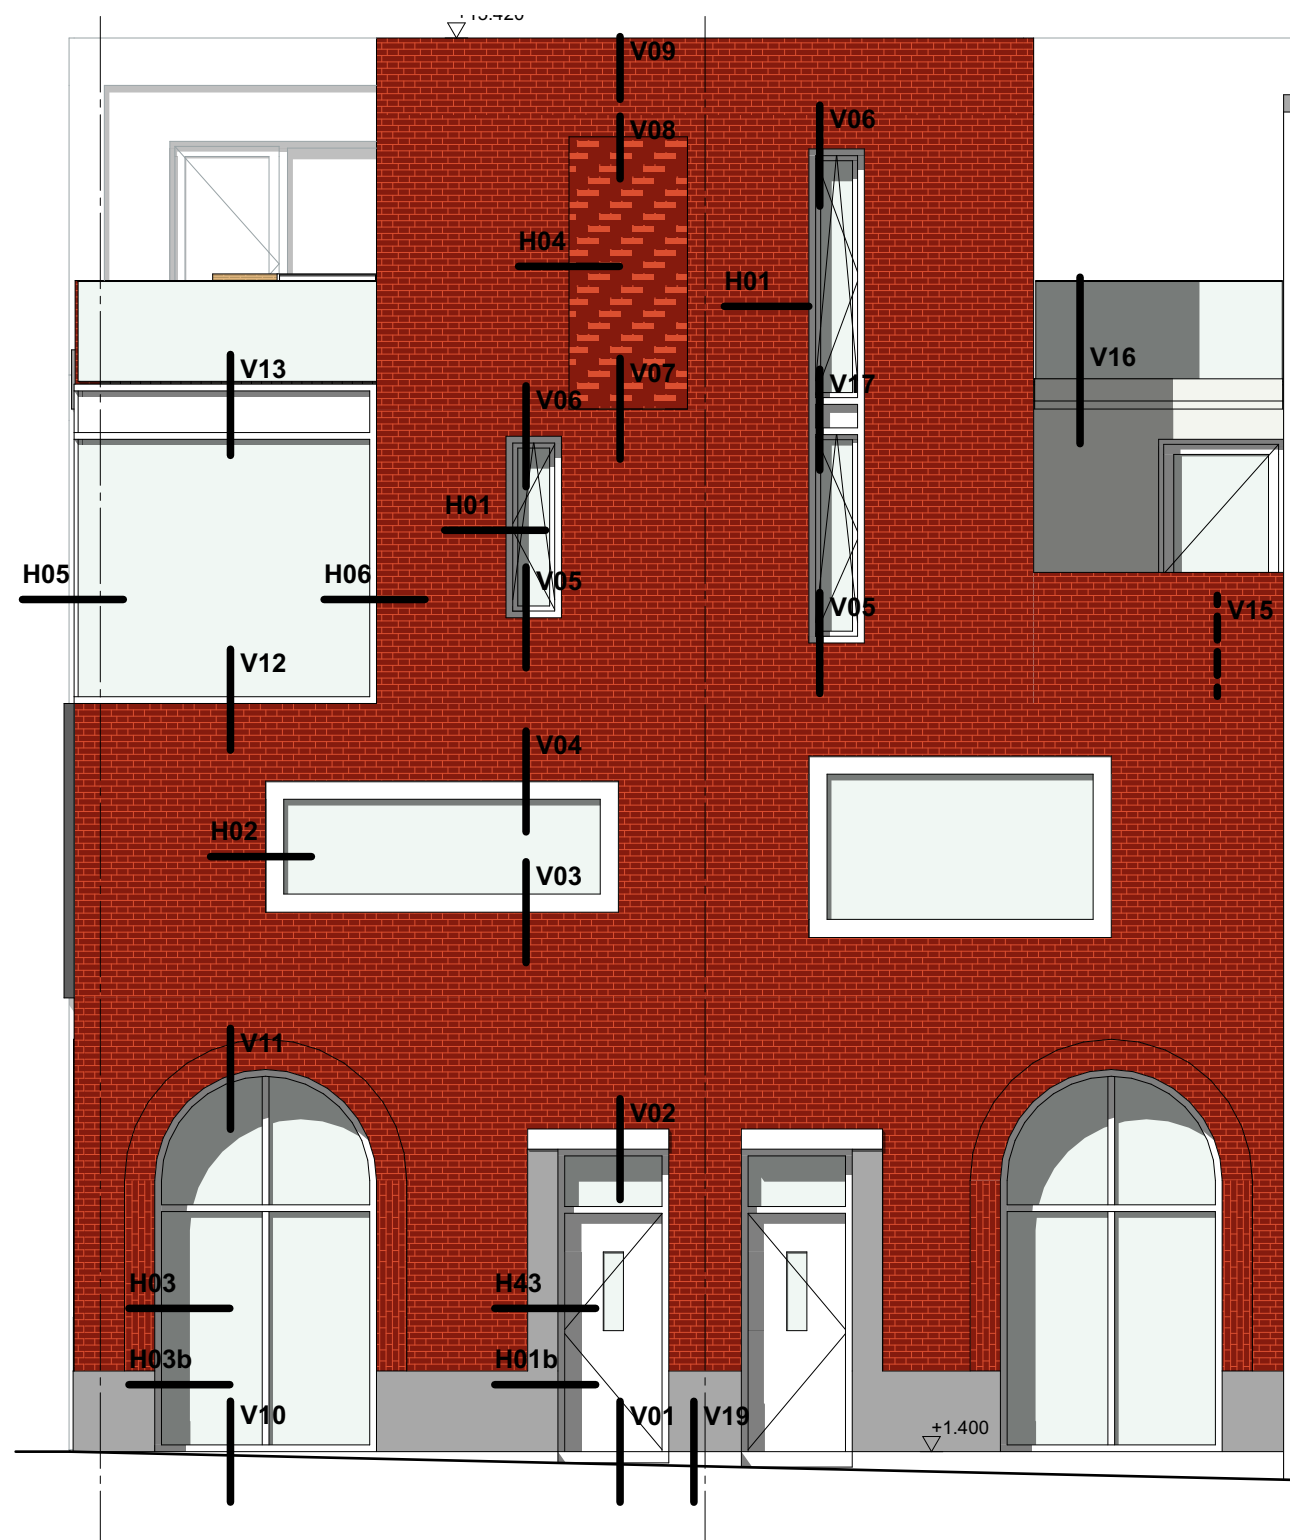

architect Liesbeth van der Pol projectarchitect Pieter Lieveense opdrachtgever Van Wanrooij Projectontwikkeling BV	project NLUtrecht LRC Oost tekening Detailoverzicht Rode Villa	fase DO schaal formaat get. paraaf A3	versie 0 - A - B - C - datum 26-07-2018 status DO definitief versie D - F - G - H - datum status	tekeningnr. 1717-4-20-Type R dok architecten Kraanspoor 34, 1033 SE Amsterdam
--	---	--	--	--

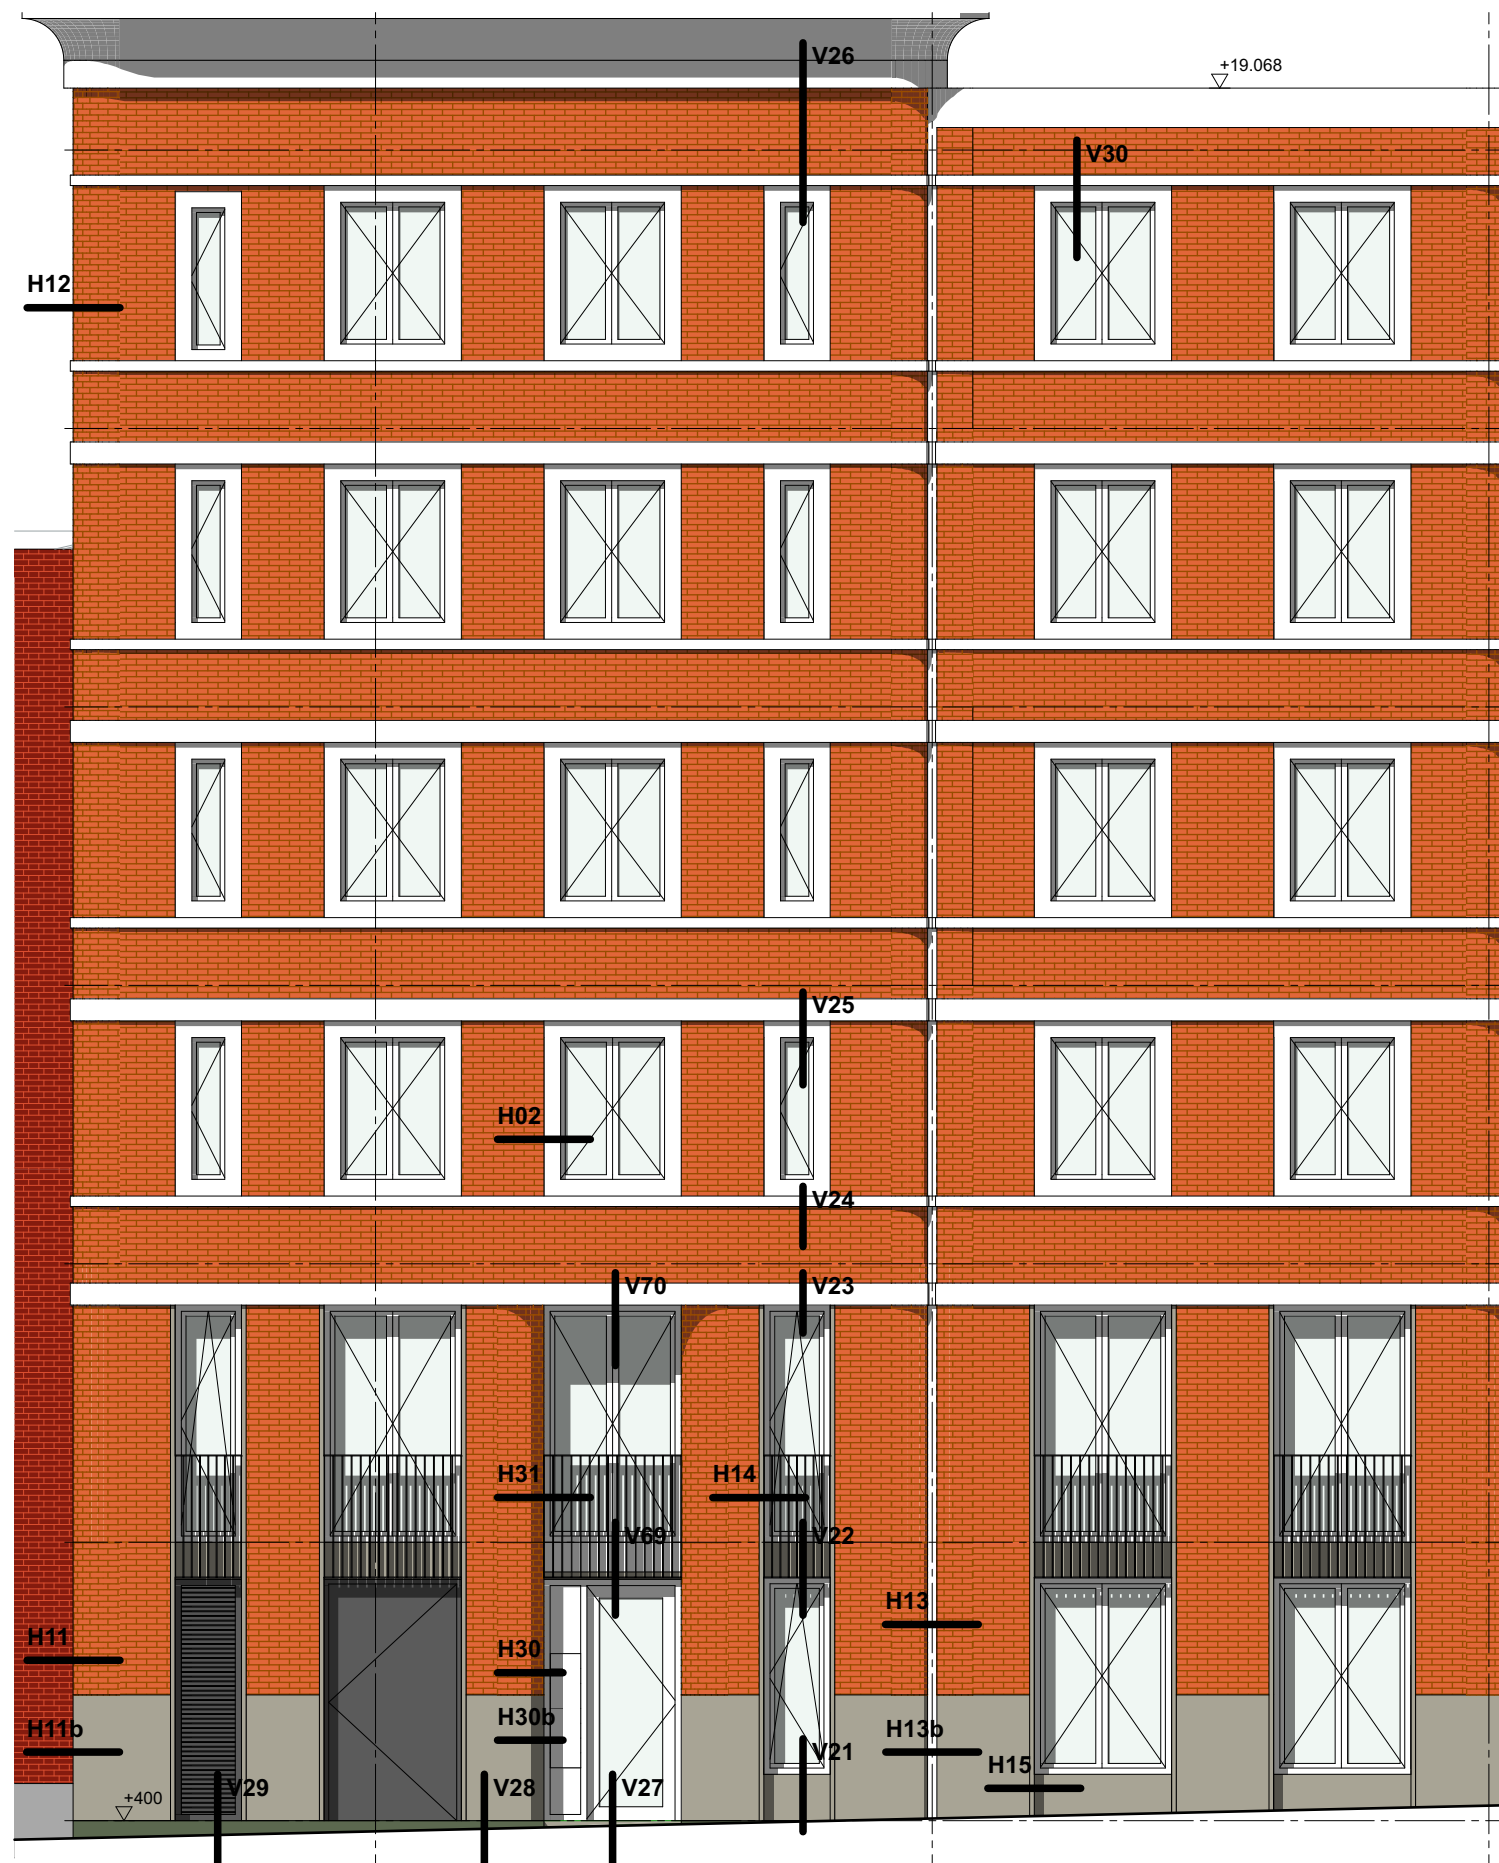


architect Liesbeth van der Pol projectarchitect Pieter Lieveense opdrachtgever Van Wanrooij Projectontwikkeling BV	project NLUtrecht LRC Oost tekening Detailoverzicht Appartement	fase DO schaal formaat get. paraaf A3	versie 0 - A - B - C - datum 26-07-2018 status DO definitief versie D - F - G - H - datum status	tekeningnr. 1717-4-20-Type A dok architecten Kraanspoor 34, 1033 SE Amsterdam
--	--	--	--	--




architect Liesbeth van der Pol projectarchitect Pieter Lieveense opdrachtgever Van Wanrooij Projectontwikkeling BV	project NLUtrecht LRC Oost tekening Detailoverzicht Erkerwoning	fase DO schaal formaat A3	get.	paraaf	versie	datum	status	versie	datum	status	tekeningnr. 1717-4-20-Type E Kraanspoor 34, 1033 SE Amsterdam
					0 -	26-07-2018	DO definitief	D -			
					A -			F -			
					B -			G -			
					C -			H -			



architect Liesbeth van der Pol projectarchitect Pieter Lieveense opdrachtgever Van Wanrooij Projectontwikkeling BV	project NLUtrecht LRC Oost tekening Detailoverzicht BEBO zuid	fase DO schaal formaat get. paraaf A3	versie 0 - A - B - C - datum 26-07-2018 status DO definitief versie D - F - G - H - datum status	tekeningnr. 1717-4-20-Type B dok architecten Kraanspoor 34, 1033 SE Amsterdam
--	--	--	--	--

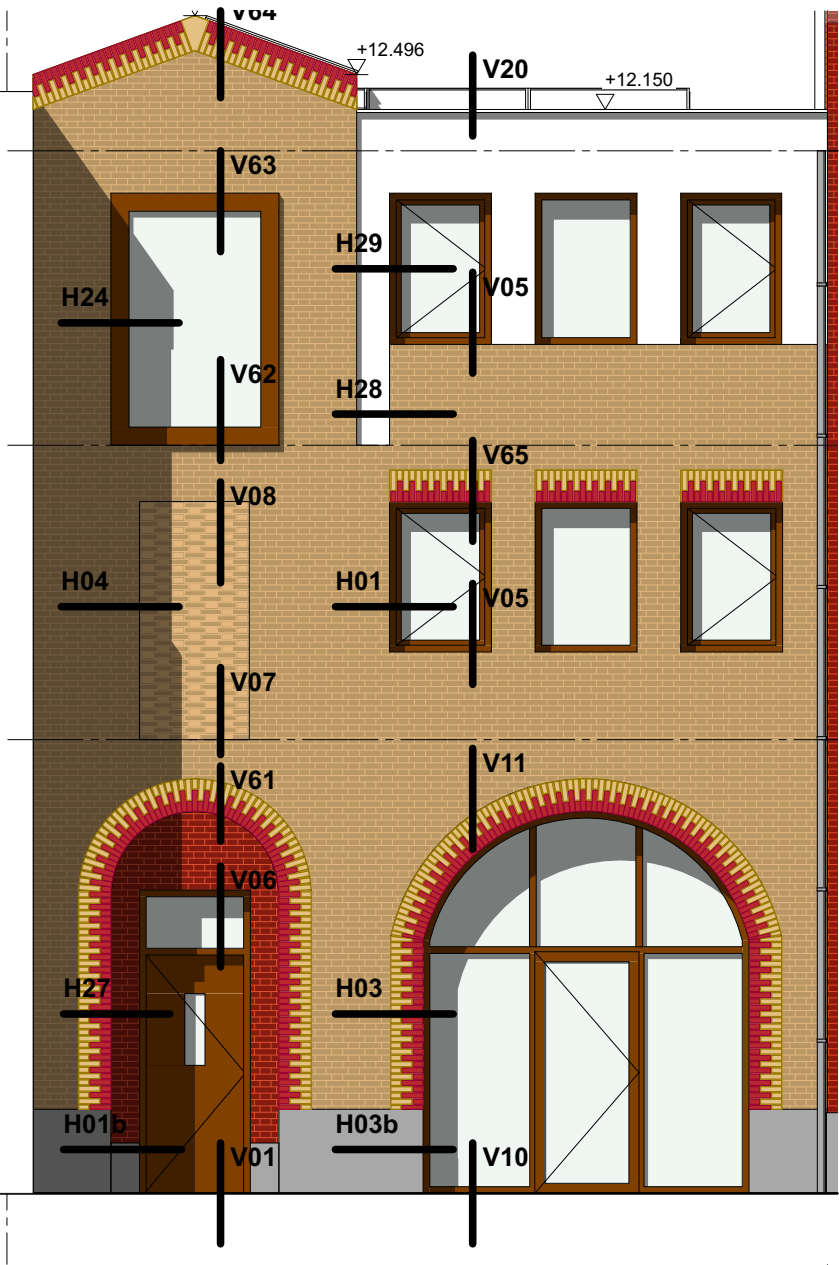

architect Liesbeth van der Pol projectarchitect Pieter Lieveense opdrachtgever Van Wanrooij Projectontwikkeling BV	project NLUtrecht LRC Oost tekening Detailoverzicht Kerkje	fase DO schaal formaat A3	get. paraaf	versie	datum	status	versie	datum	status	tekeningnr. 1717-4-20-Type K Kraanspoor 34, 1033 SE Amsterdam	dokarchitecten
				0 -	26-07-2018	DO definitief	D -				
				A -			F -				
				B -			G -				
				C -			H -				

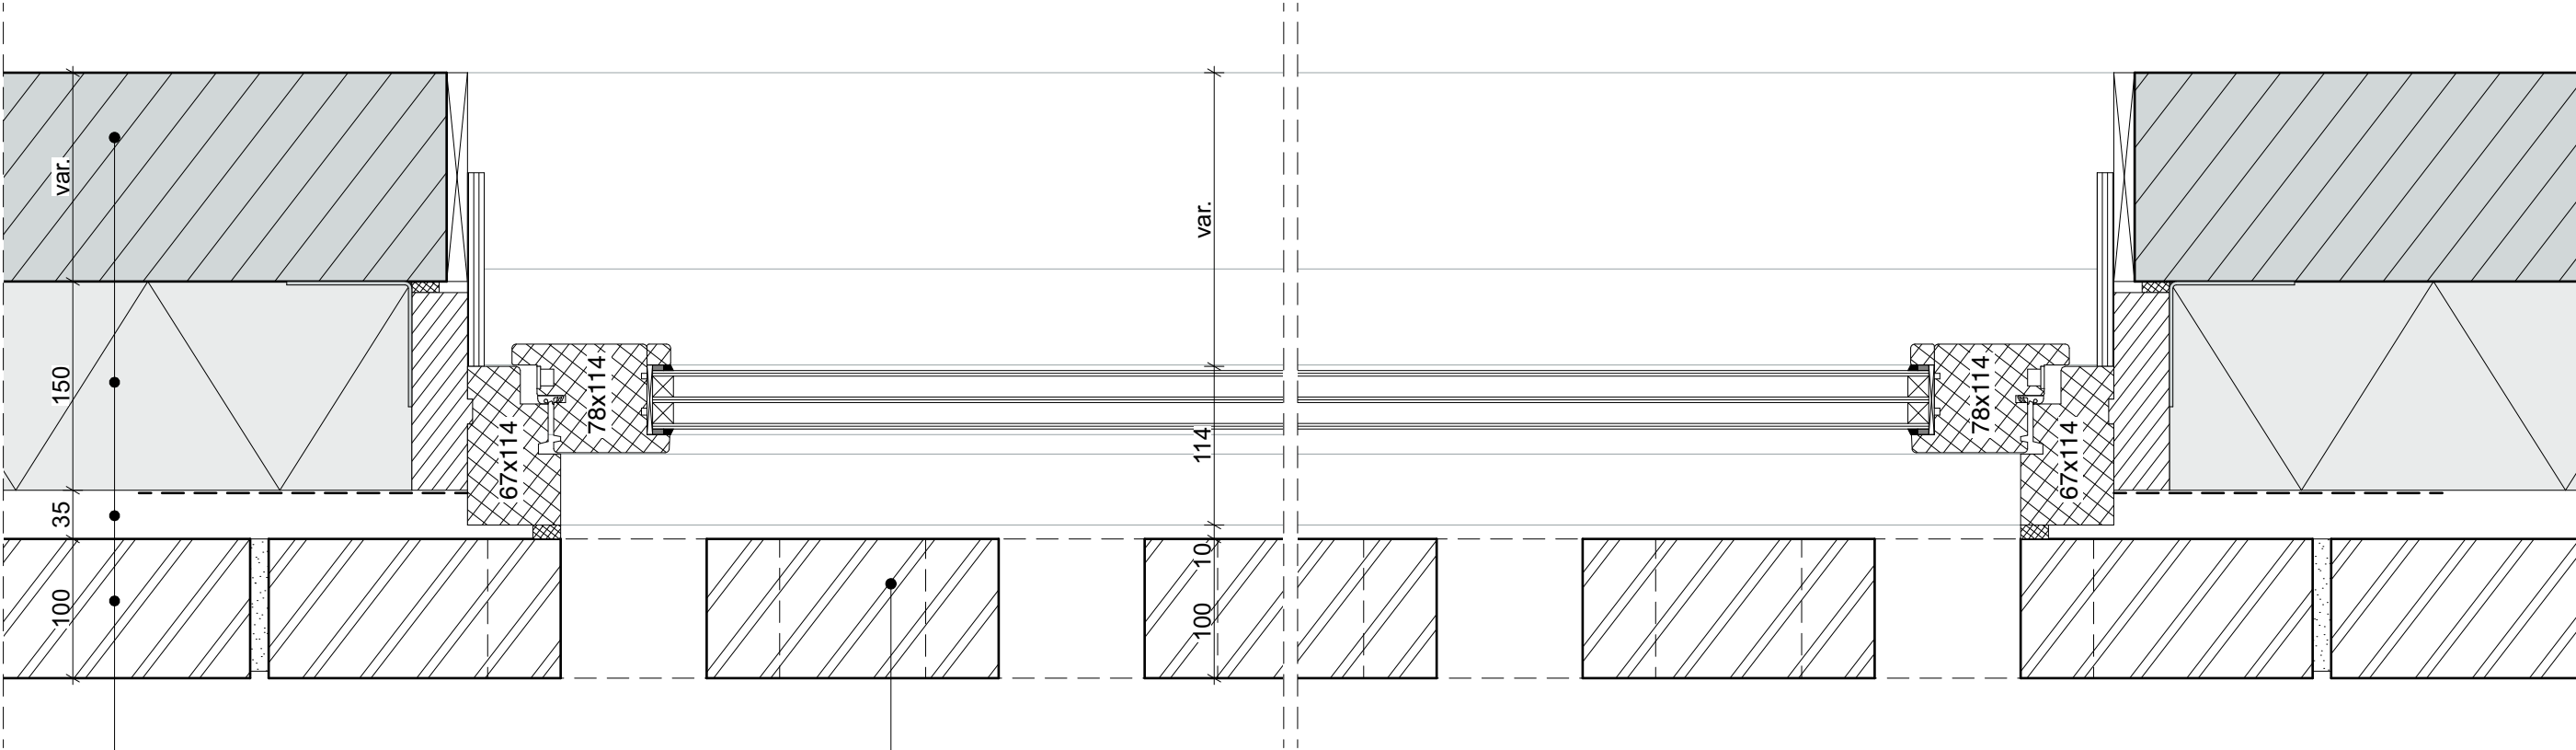

Gevelopbouw
- baksteen metselwerk
- luchtsponw
- isolatie
- kalkzandsteen vlgs. constr.

braziliaans metselwerk

1717-NL-Utrecht
LRC Oost
Geveldetail


datum	status
0- 26-07-2018	DO definitief
A-	
B-	
C-	
D-	
E-	
F-	
G-	

dok
architecten

schaal 1:5 formaat A3 get.

4-20-H04

DO

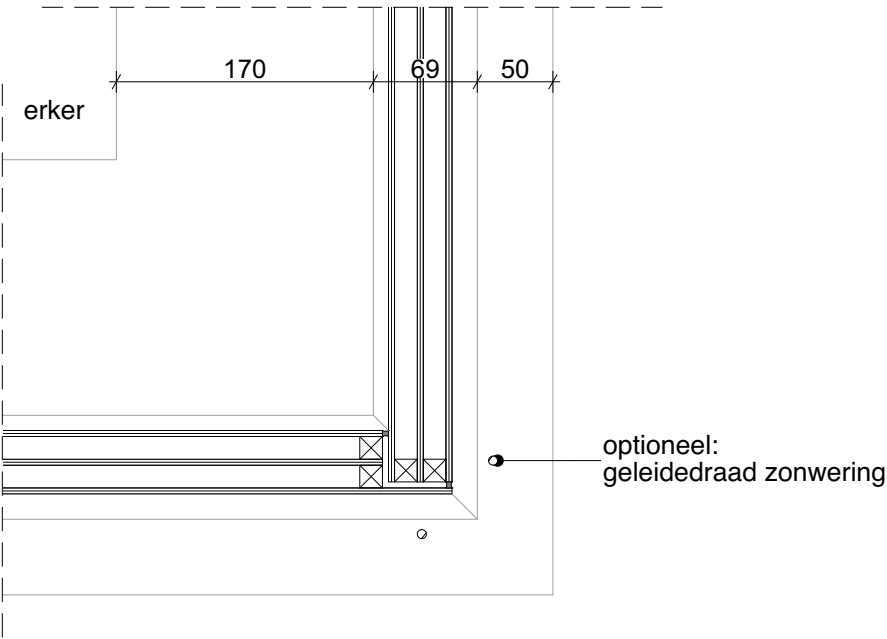

1717-NL-Utrecht
LRC Oost
Geveldetail


datum	status
0- 26-07-2018	DO definitief
A-	
B-	
C-	
D-	
E-	
F-	
G-	

dok
architecten


schaal formaat get.
1:5 A3

4-20-H05

DO

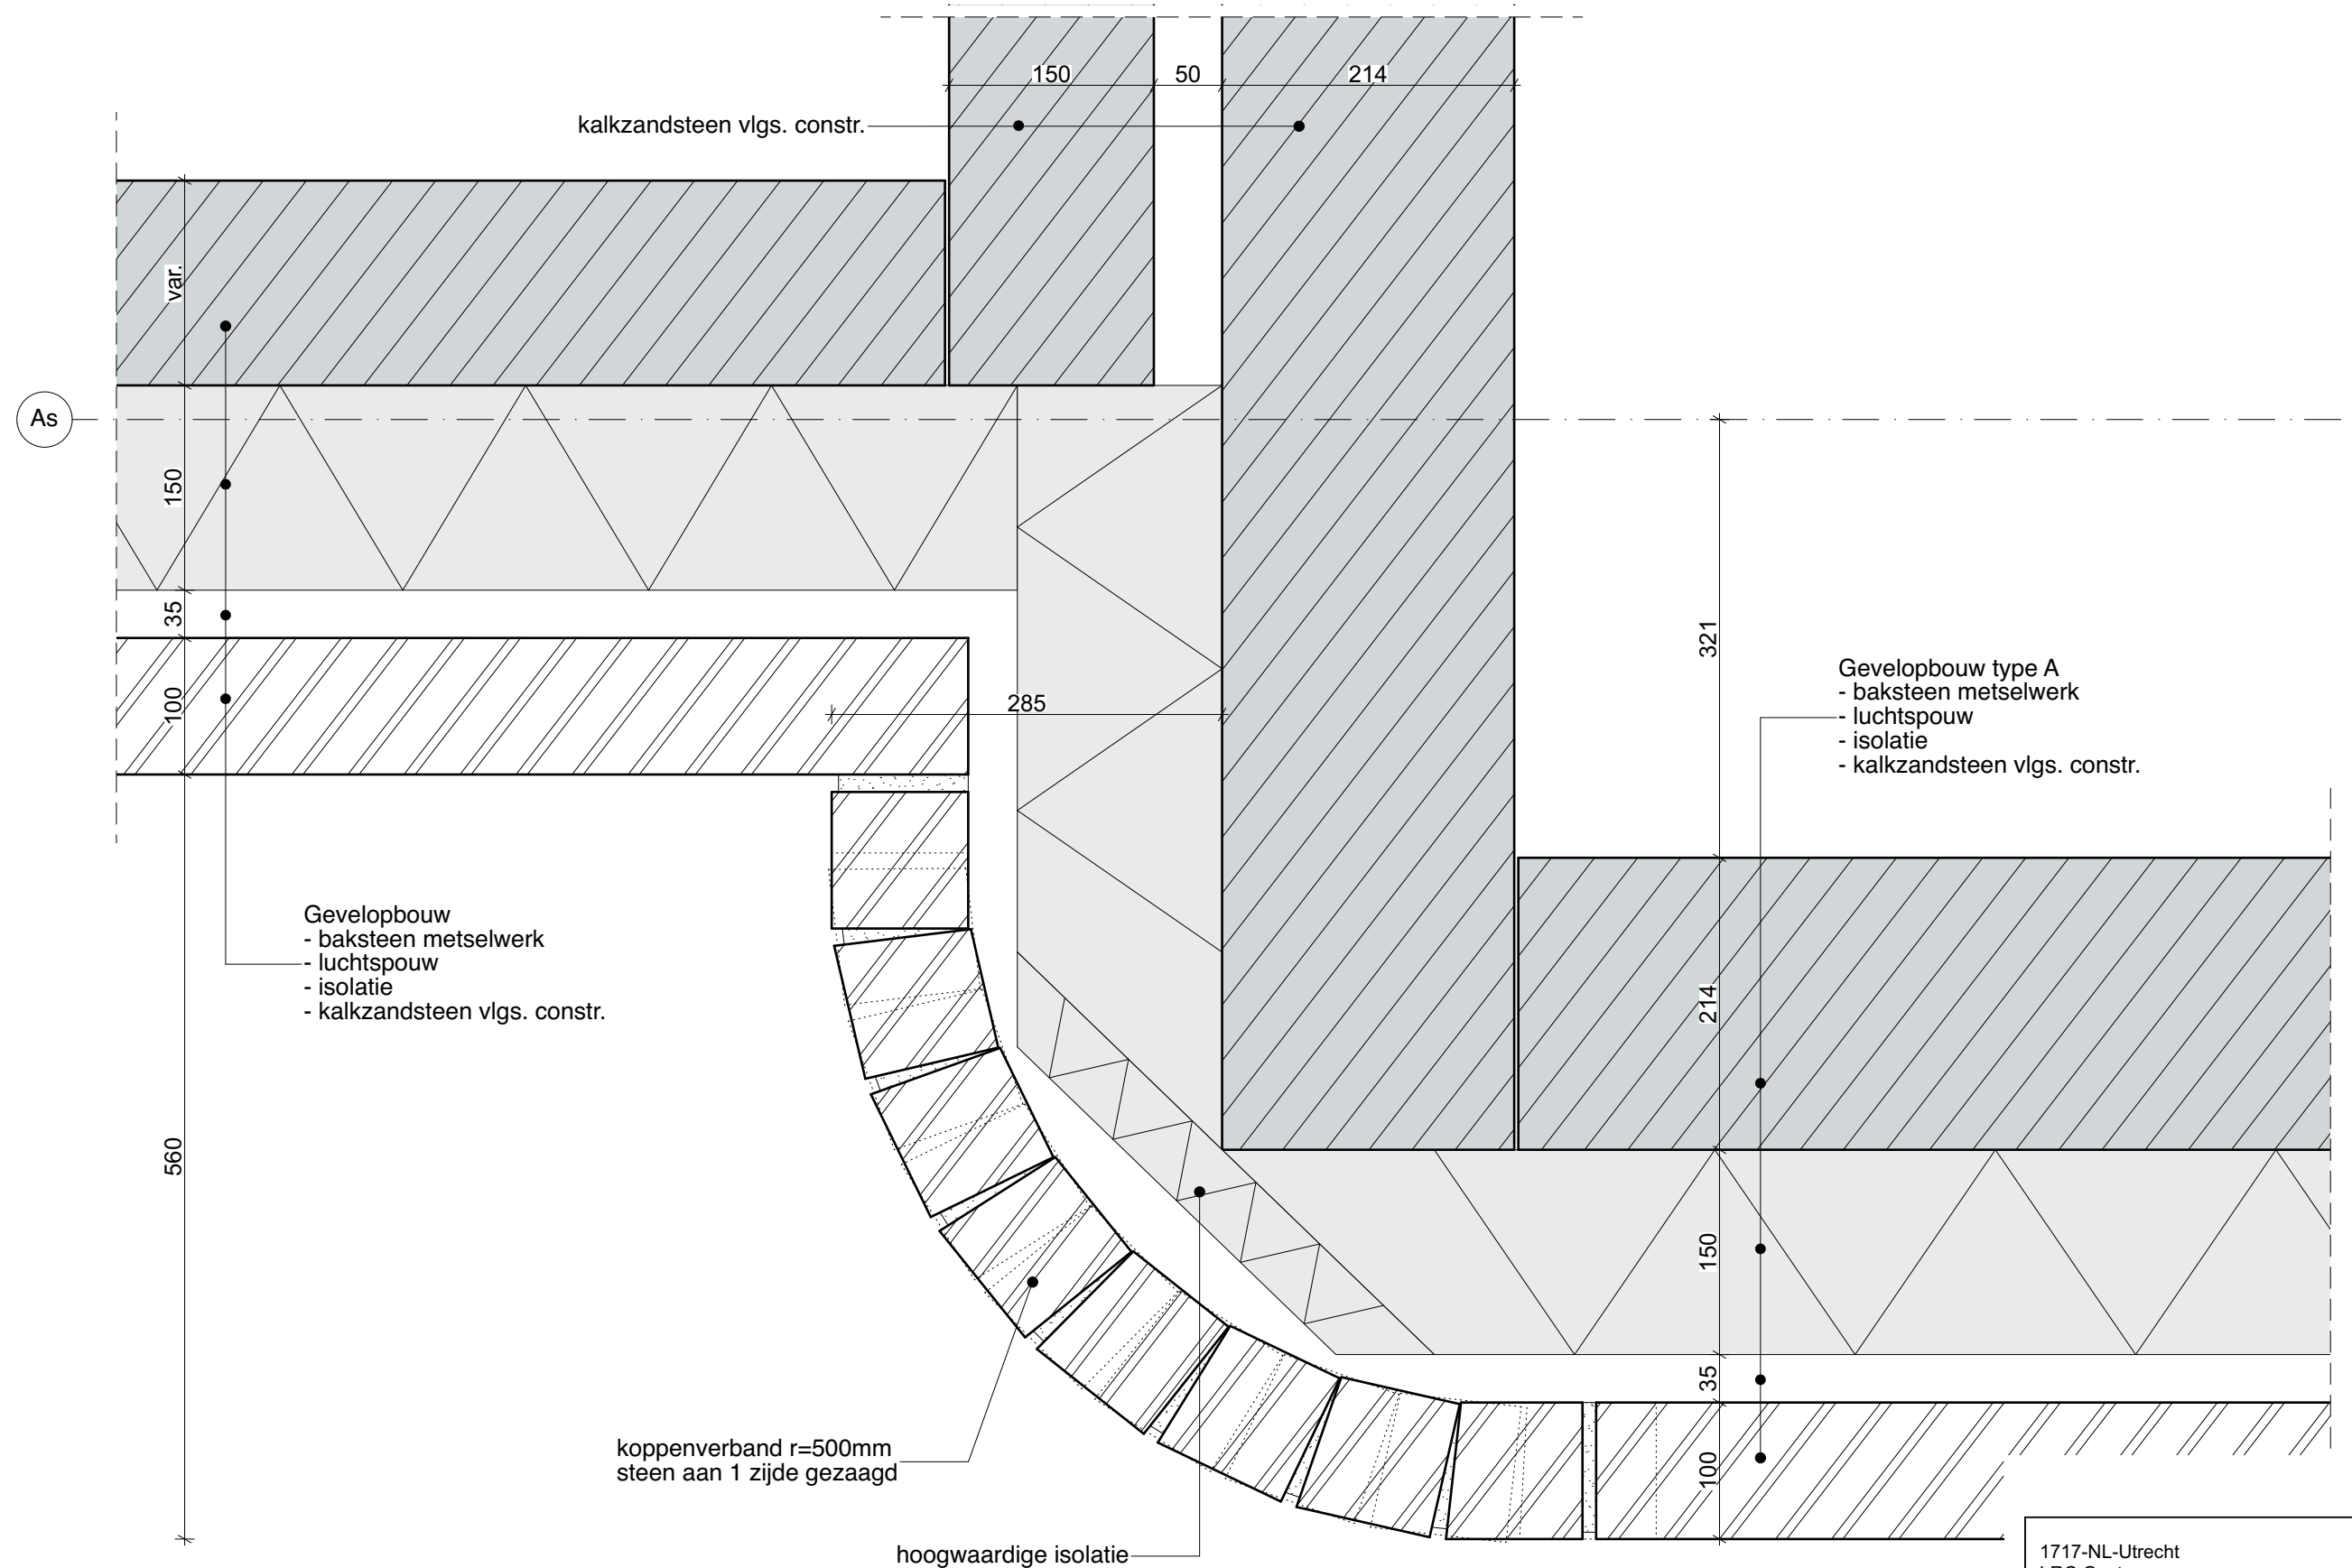

1717-NL-Utrecht LRC Oost Geveldetail			dok architecten schaal formaat get. 1:5 A3 4-20-H11 DO		
datum	status				
0- 26-07-2018	DO definitief				
A-					
B-					
C-					
D-					
E-					
F-					
G-					

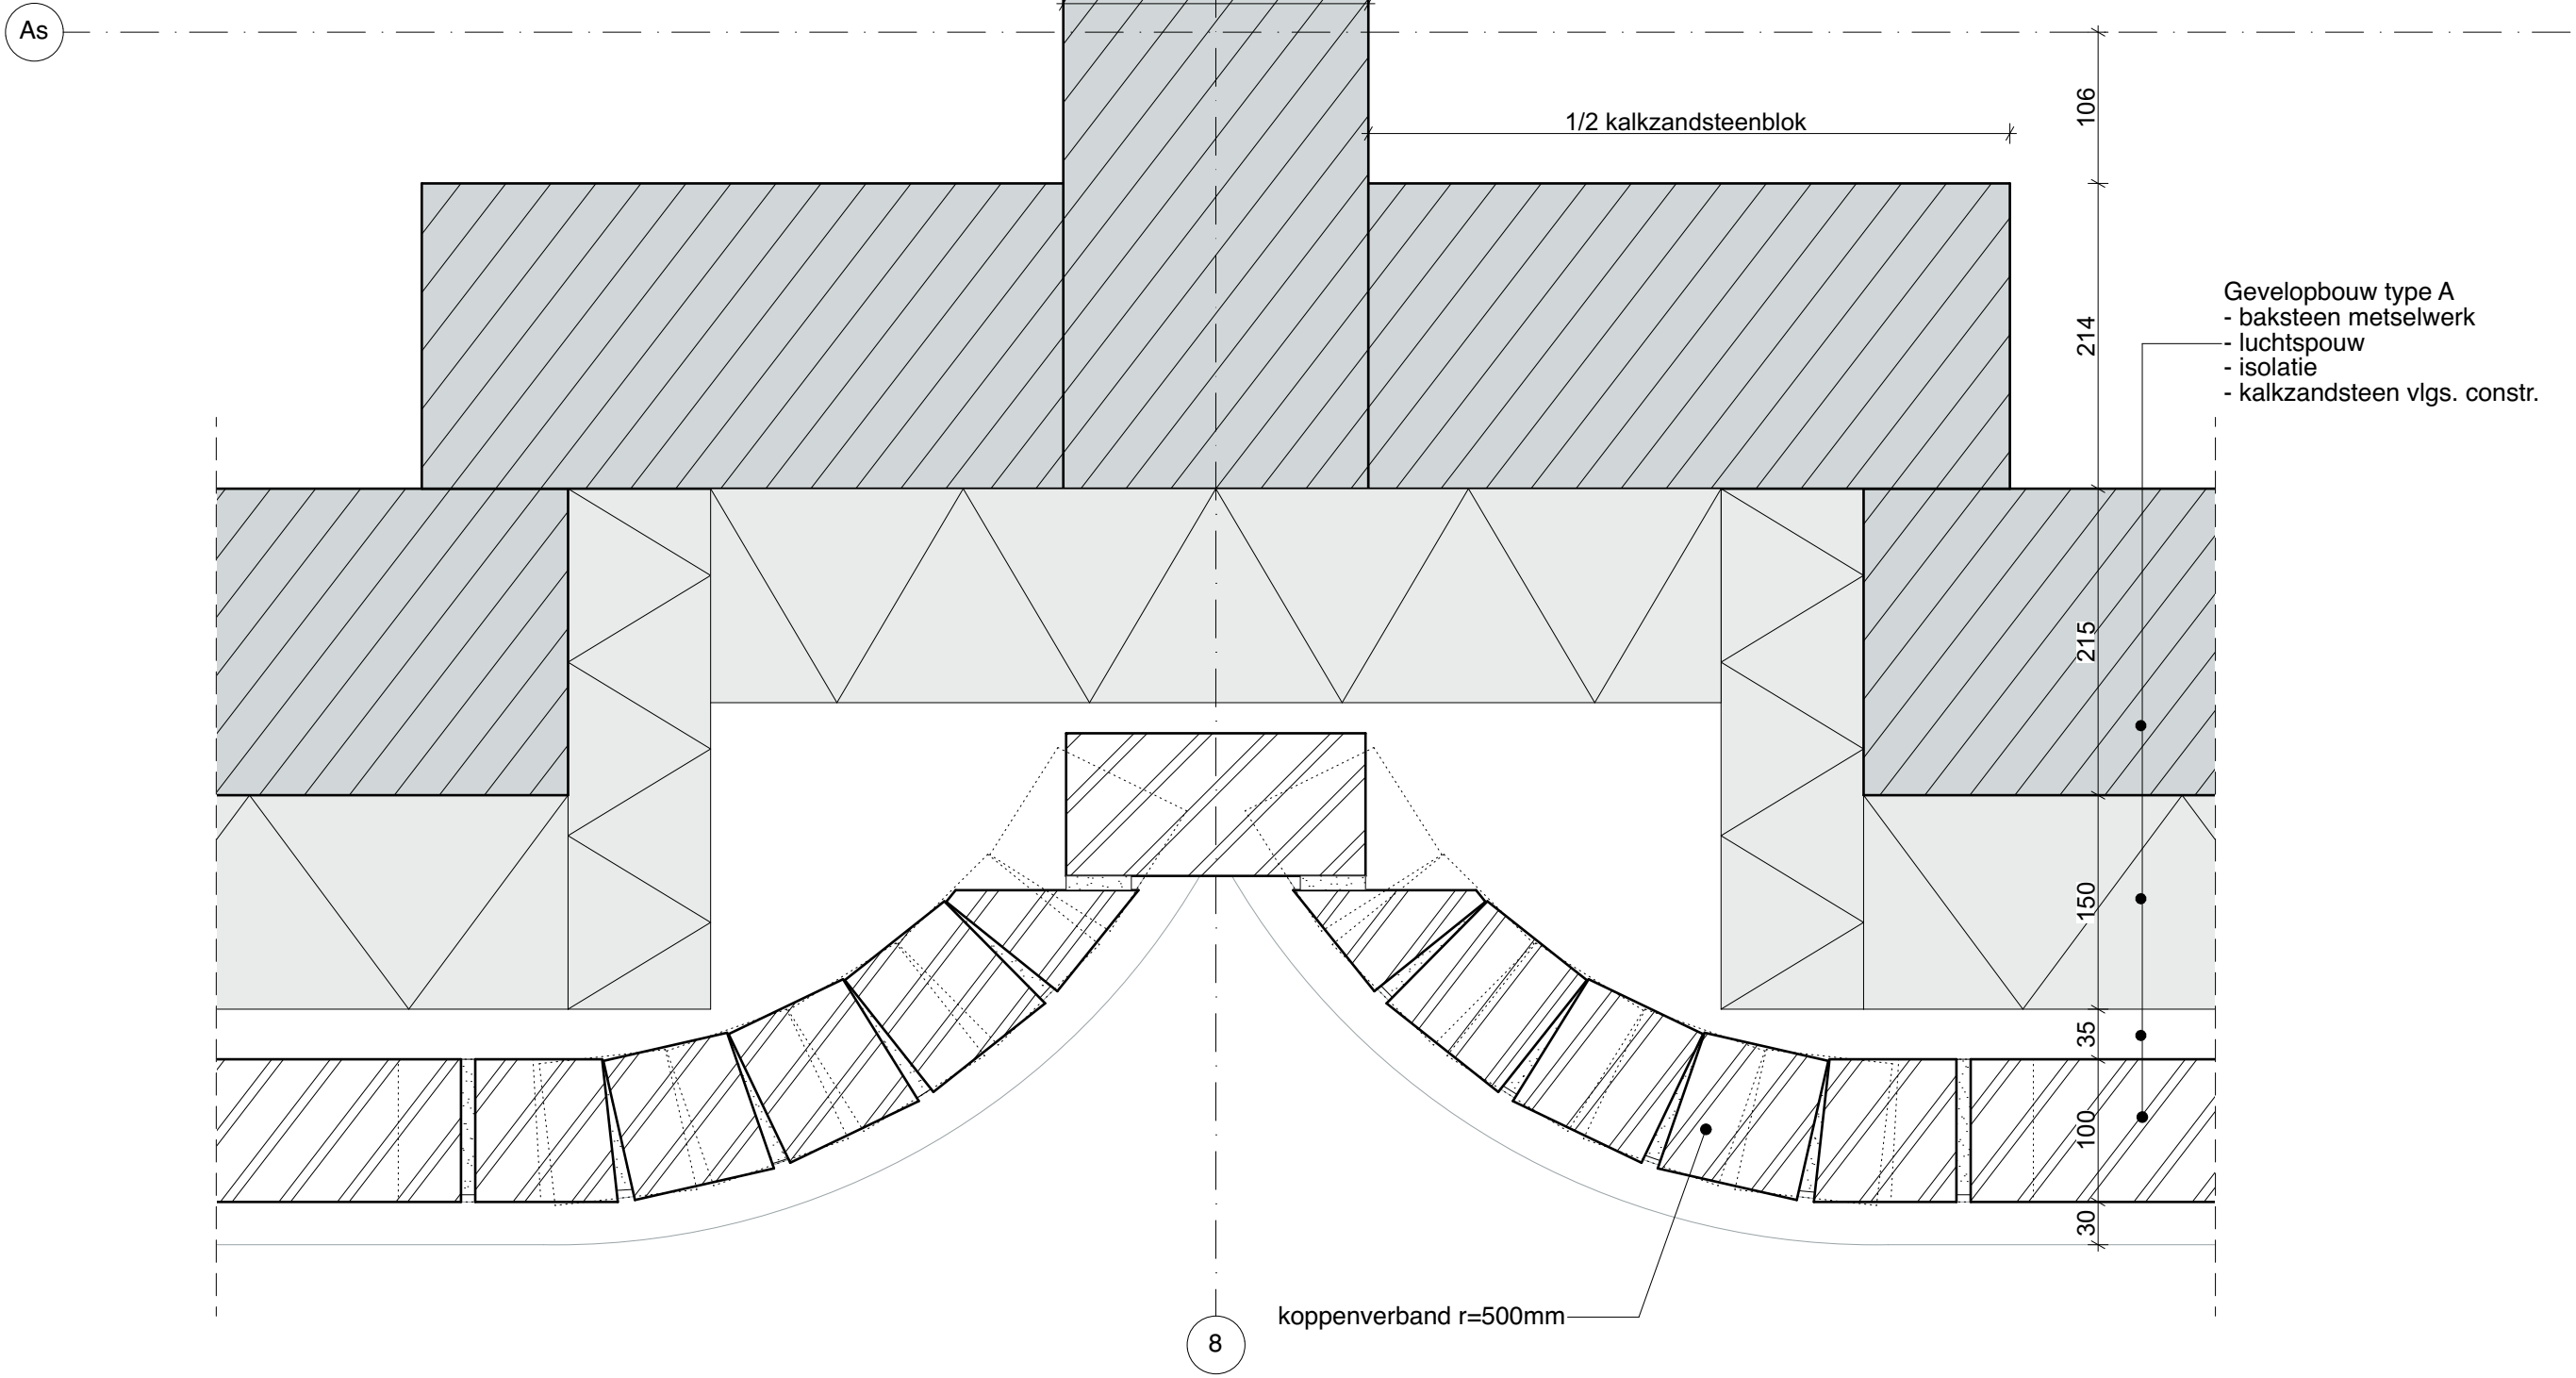

1717-NL-Utrecht
LRC Oost
Geveldetail


datum	status
0- 26-07-2018	DO definitief
A-	
B-	
C-	
D-	
E-	
F-	
G-	

dok
architecten


schaal 1:5
formaat A3
get.

4-20-H13

DO

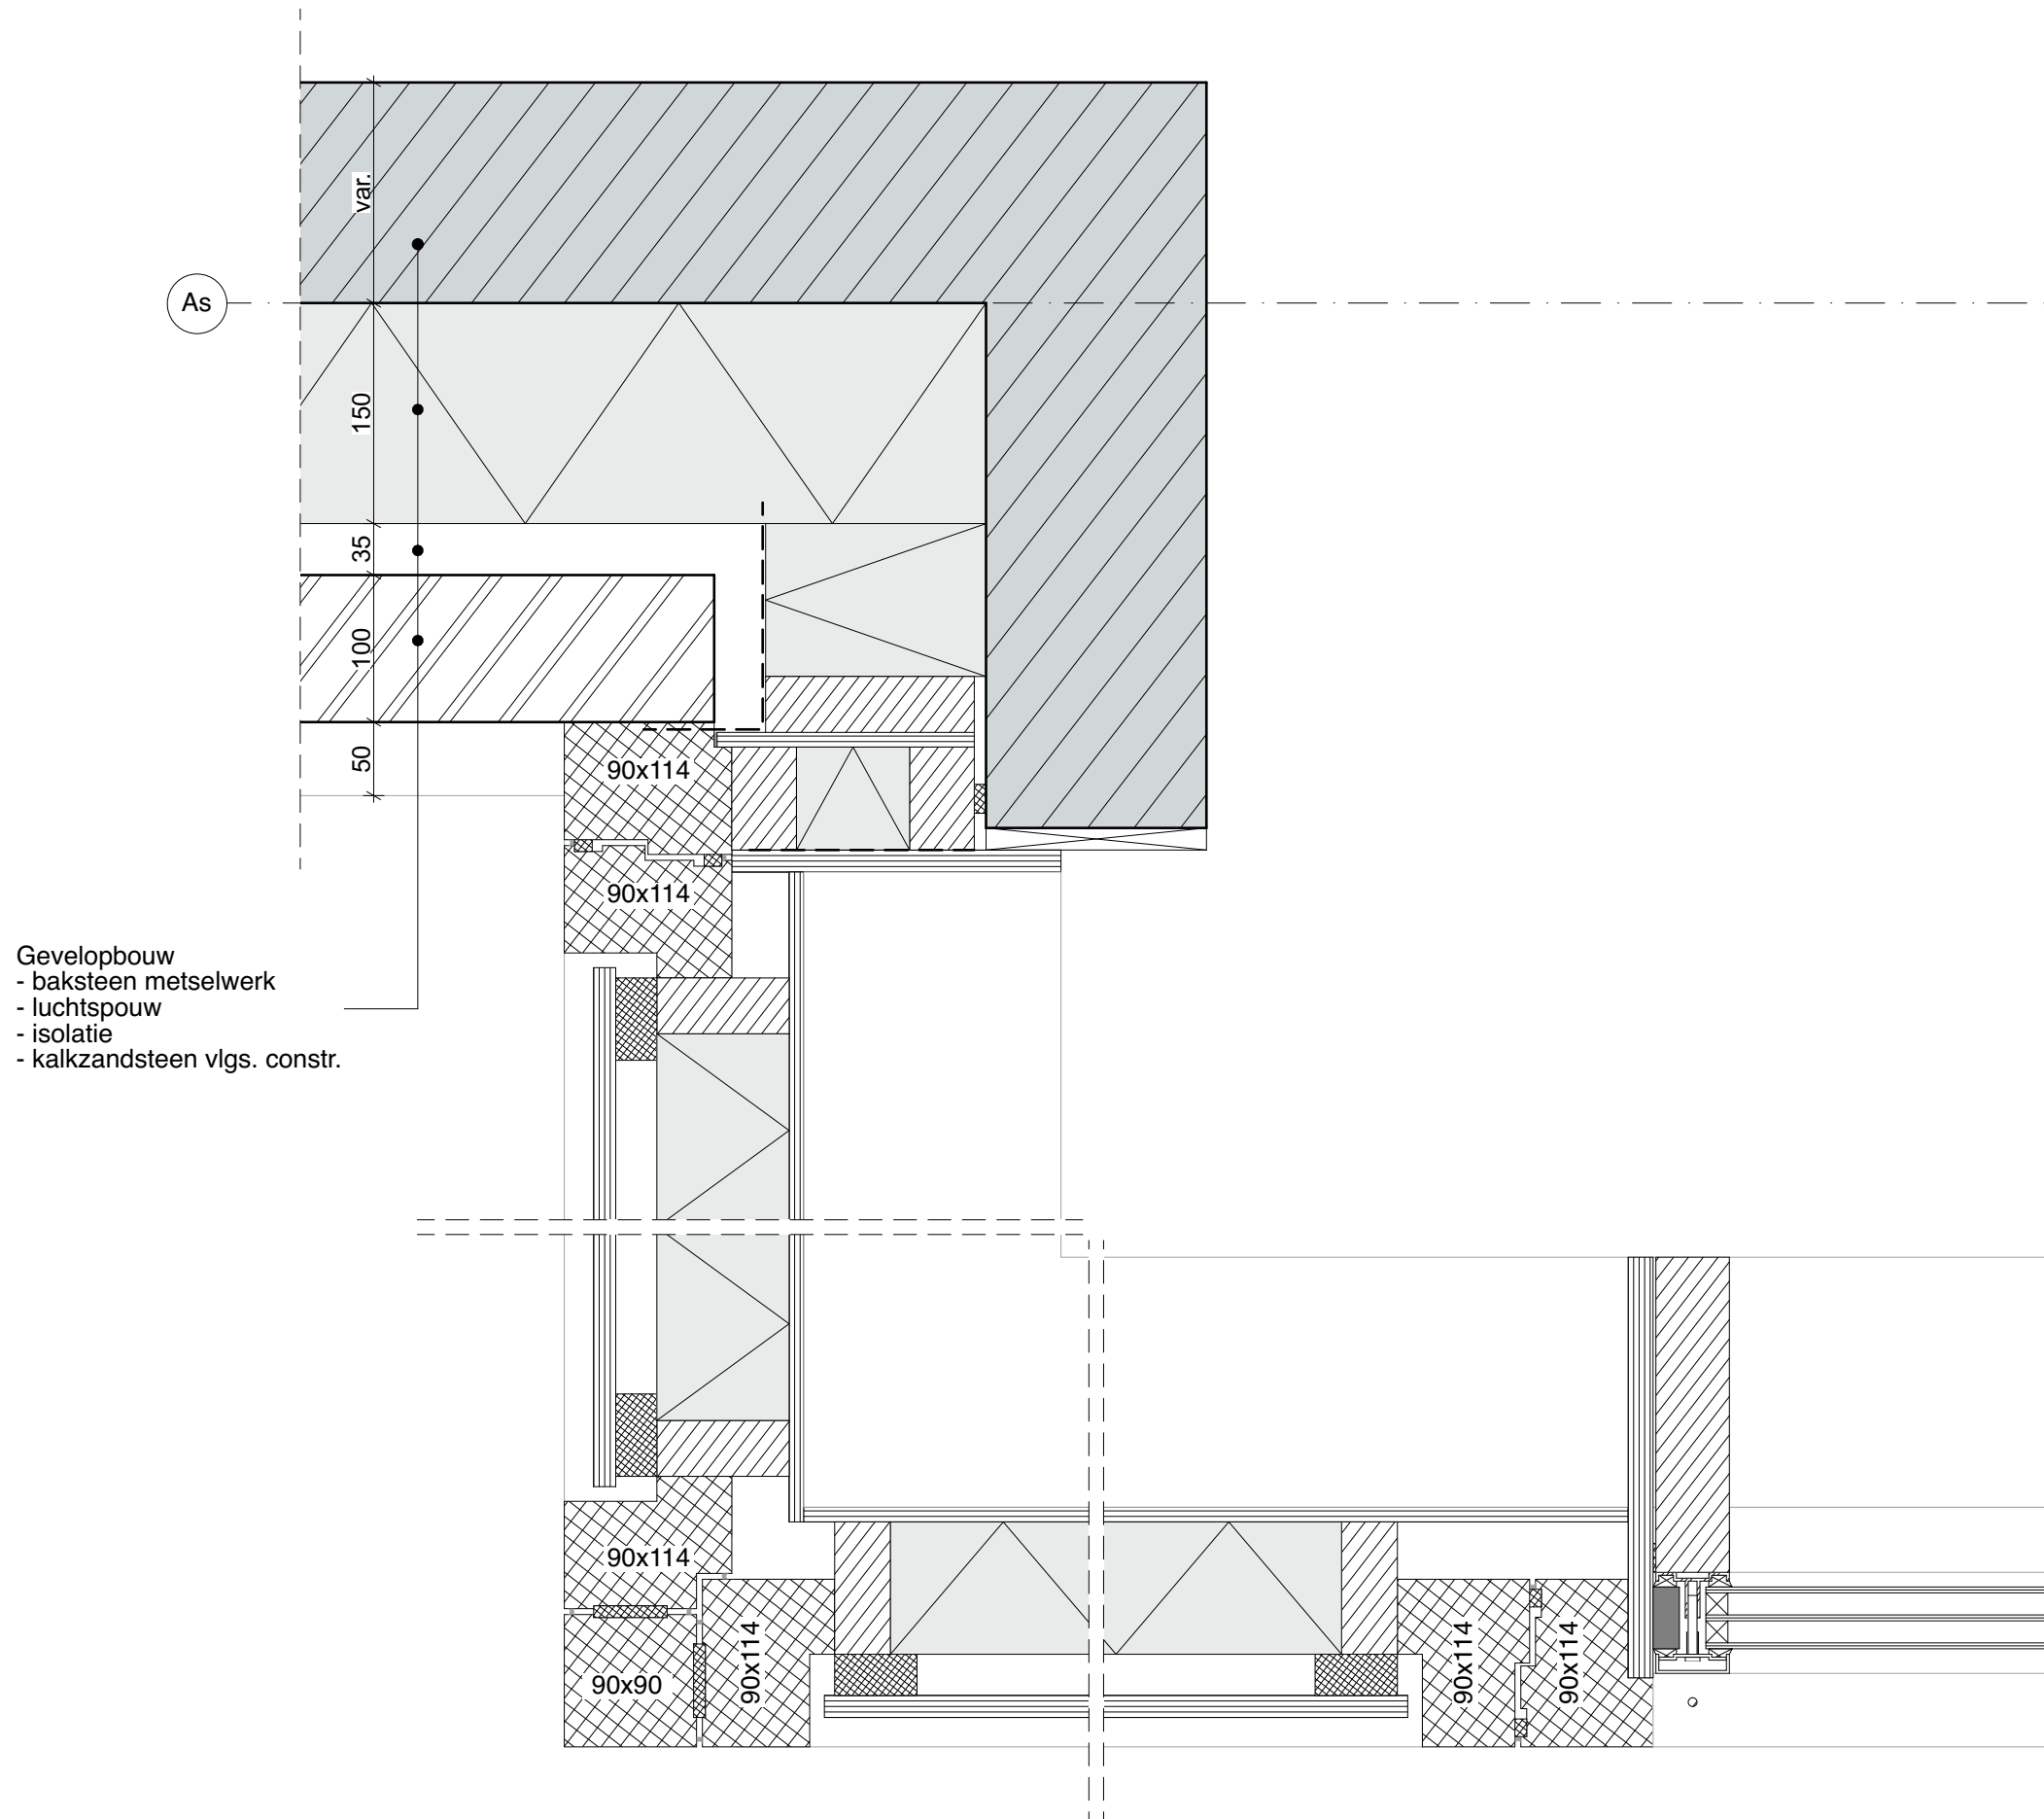

1717-NL-Utrecht LRC Oost H18 H19 Geveldetail		dok architecten	
datum	status	schaal	formaat get.
0- 26-07-2018	DO definitief	1:5	A3
A-			
B-			
C-			
D-			
E-			
F-			
G-			
		4-20-H18	
		DO	

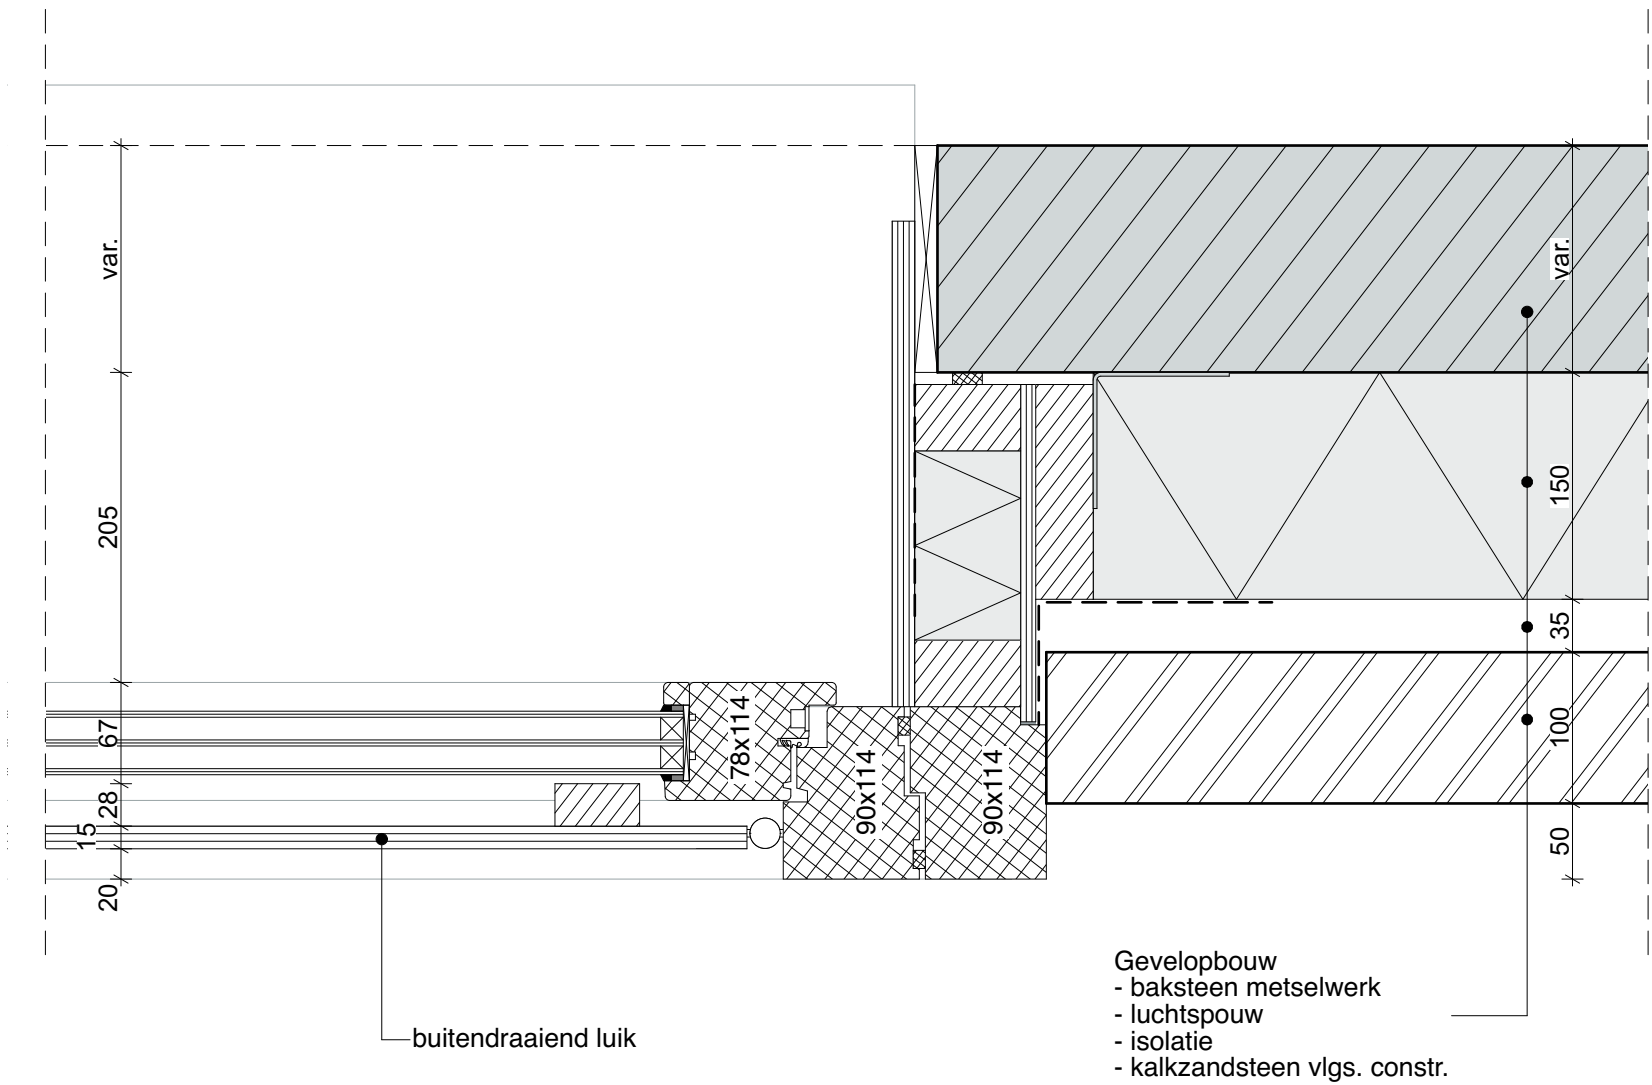

1717-NL-Utrecht
LRC Oost
Geveldetail

datum	status
0- 26-07-2018	DO definitief
A-	
B-	
C-	
D-	
E-	
F-	
G-	


dok
architecten

schaal 1:5
formaat A3
get.

4-20-H26

DO

Gevelopbouw
- baksteen metselwerk
- luchtpouw
- isolatie
- kalkzandsteen vlgs. constr.

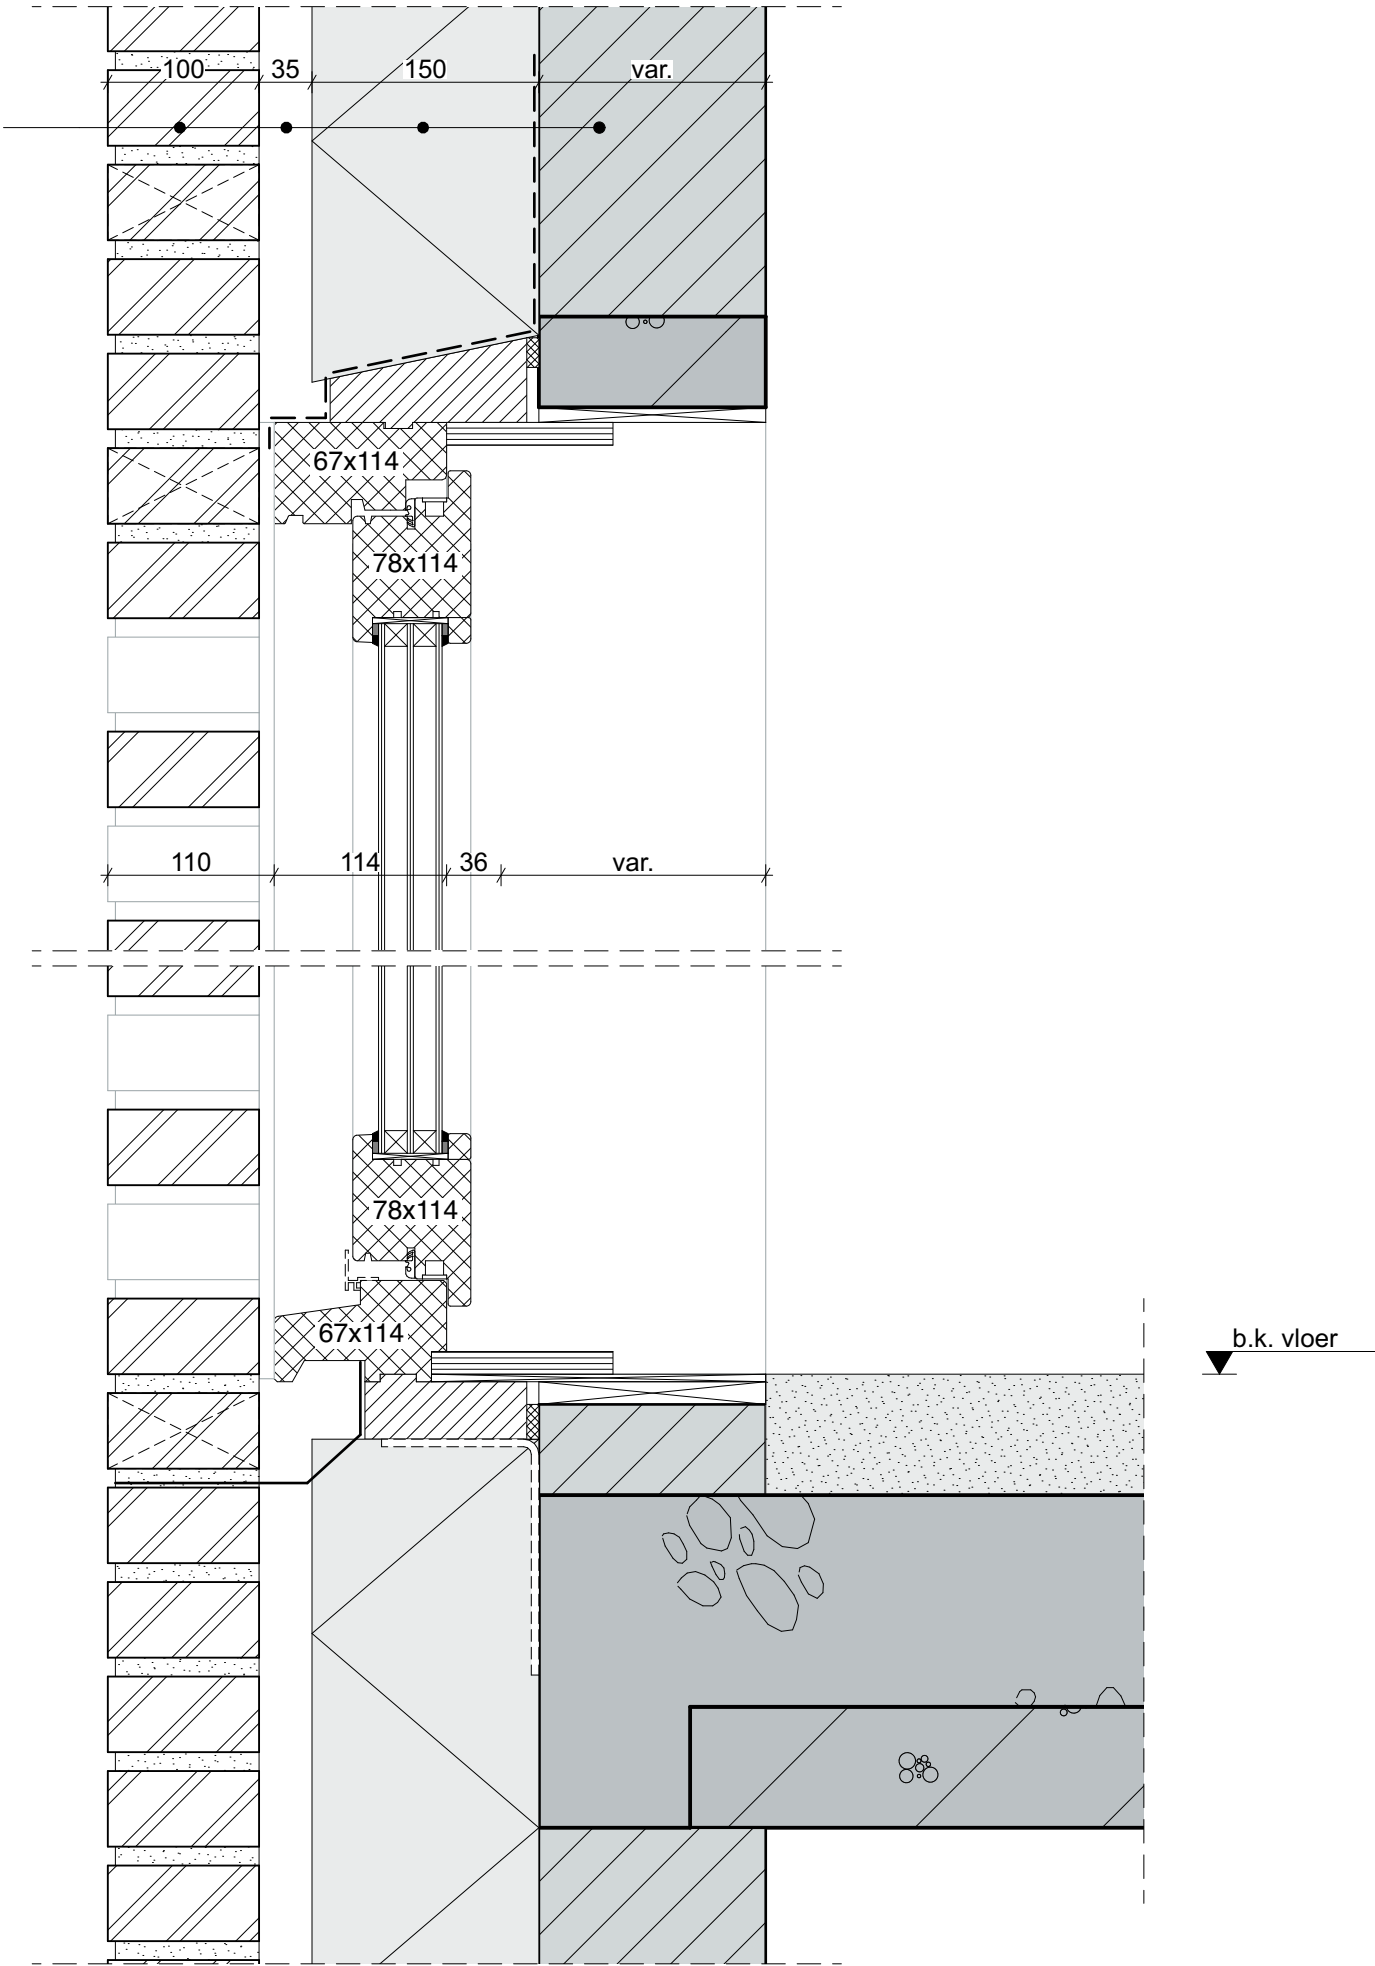

1717-NL-Utrecht
LRC Oost
V07 V08 Geveldetail

datum	status
0- 26-07-2018	DO definitief
A-	
B-	
C-	
D-	
E-	
F-	
G-	

dok
architecten


schaal 1:5 formaat A3 get.

4-20-V07

DO

Gevelopbouw
- baksteen metselwerk
- luchtpouw
- isolatie
- kalkzandsteen vlgs. constr.

rollaag steens,
in halfsteensverband

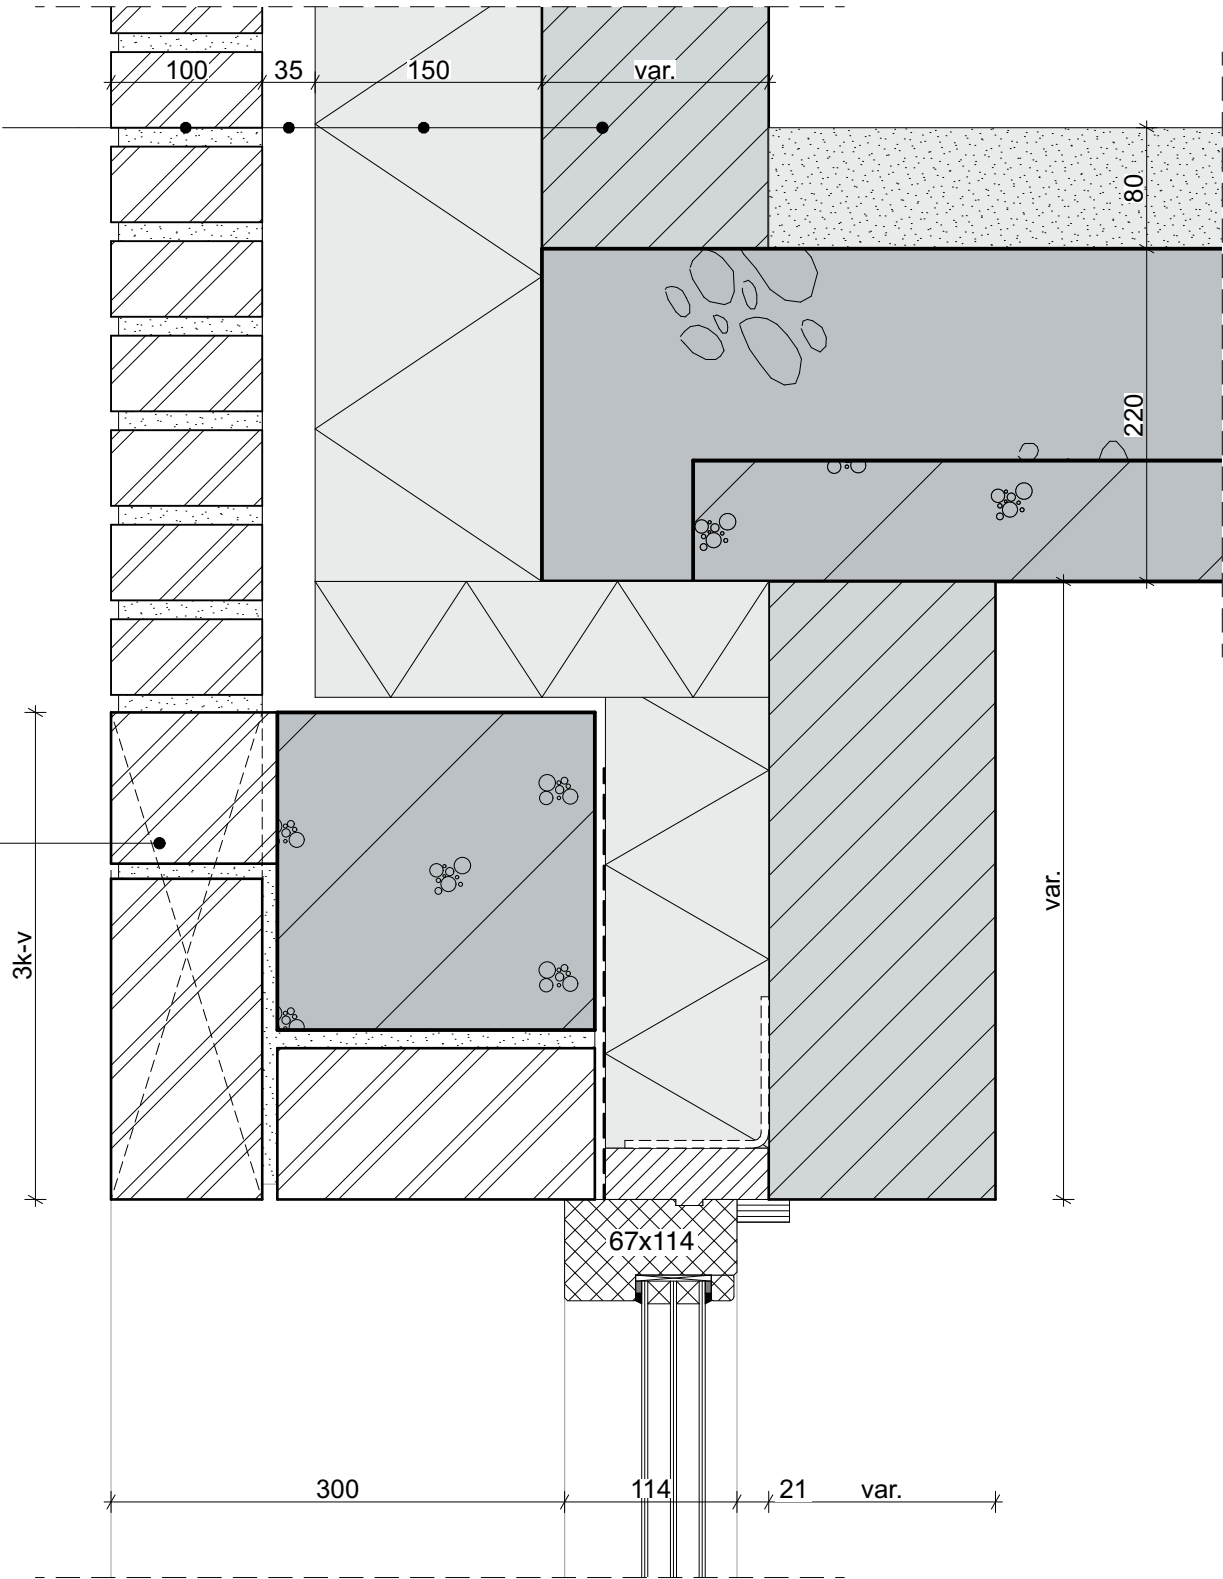

b.k. vloer

1717-NL-Utrecht
LRC Oost
Geveldetail


datum	status
0- 26-07-2018	DO definitief
A-	
B-	
C-	
D-	
E-	
F-	
G-	

dok
architecten


schaal 1:5
formaat A3
get.

4-20-V11


DO

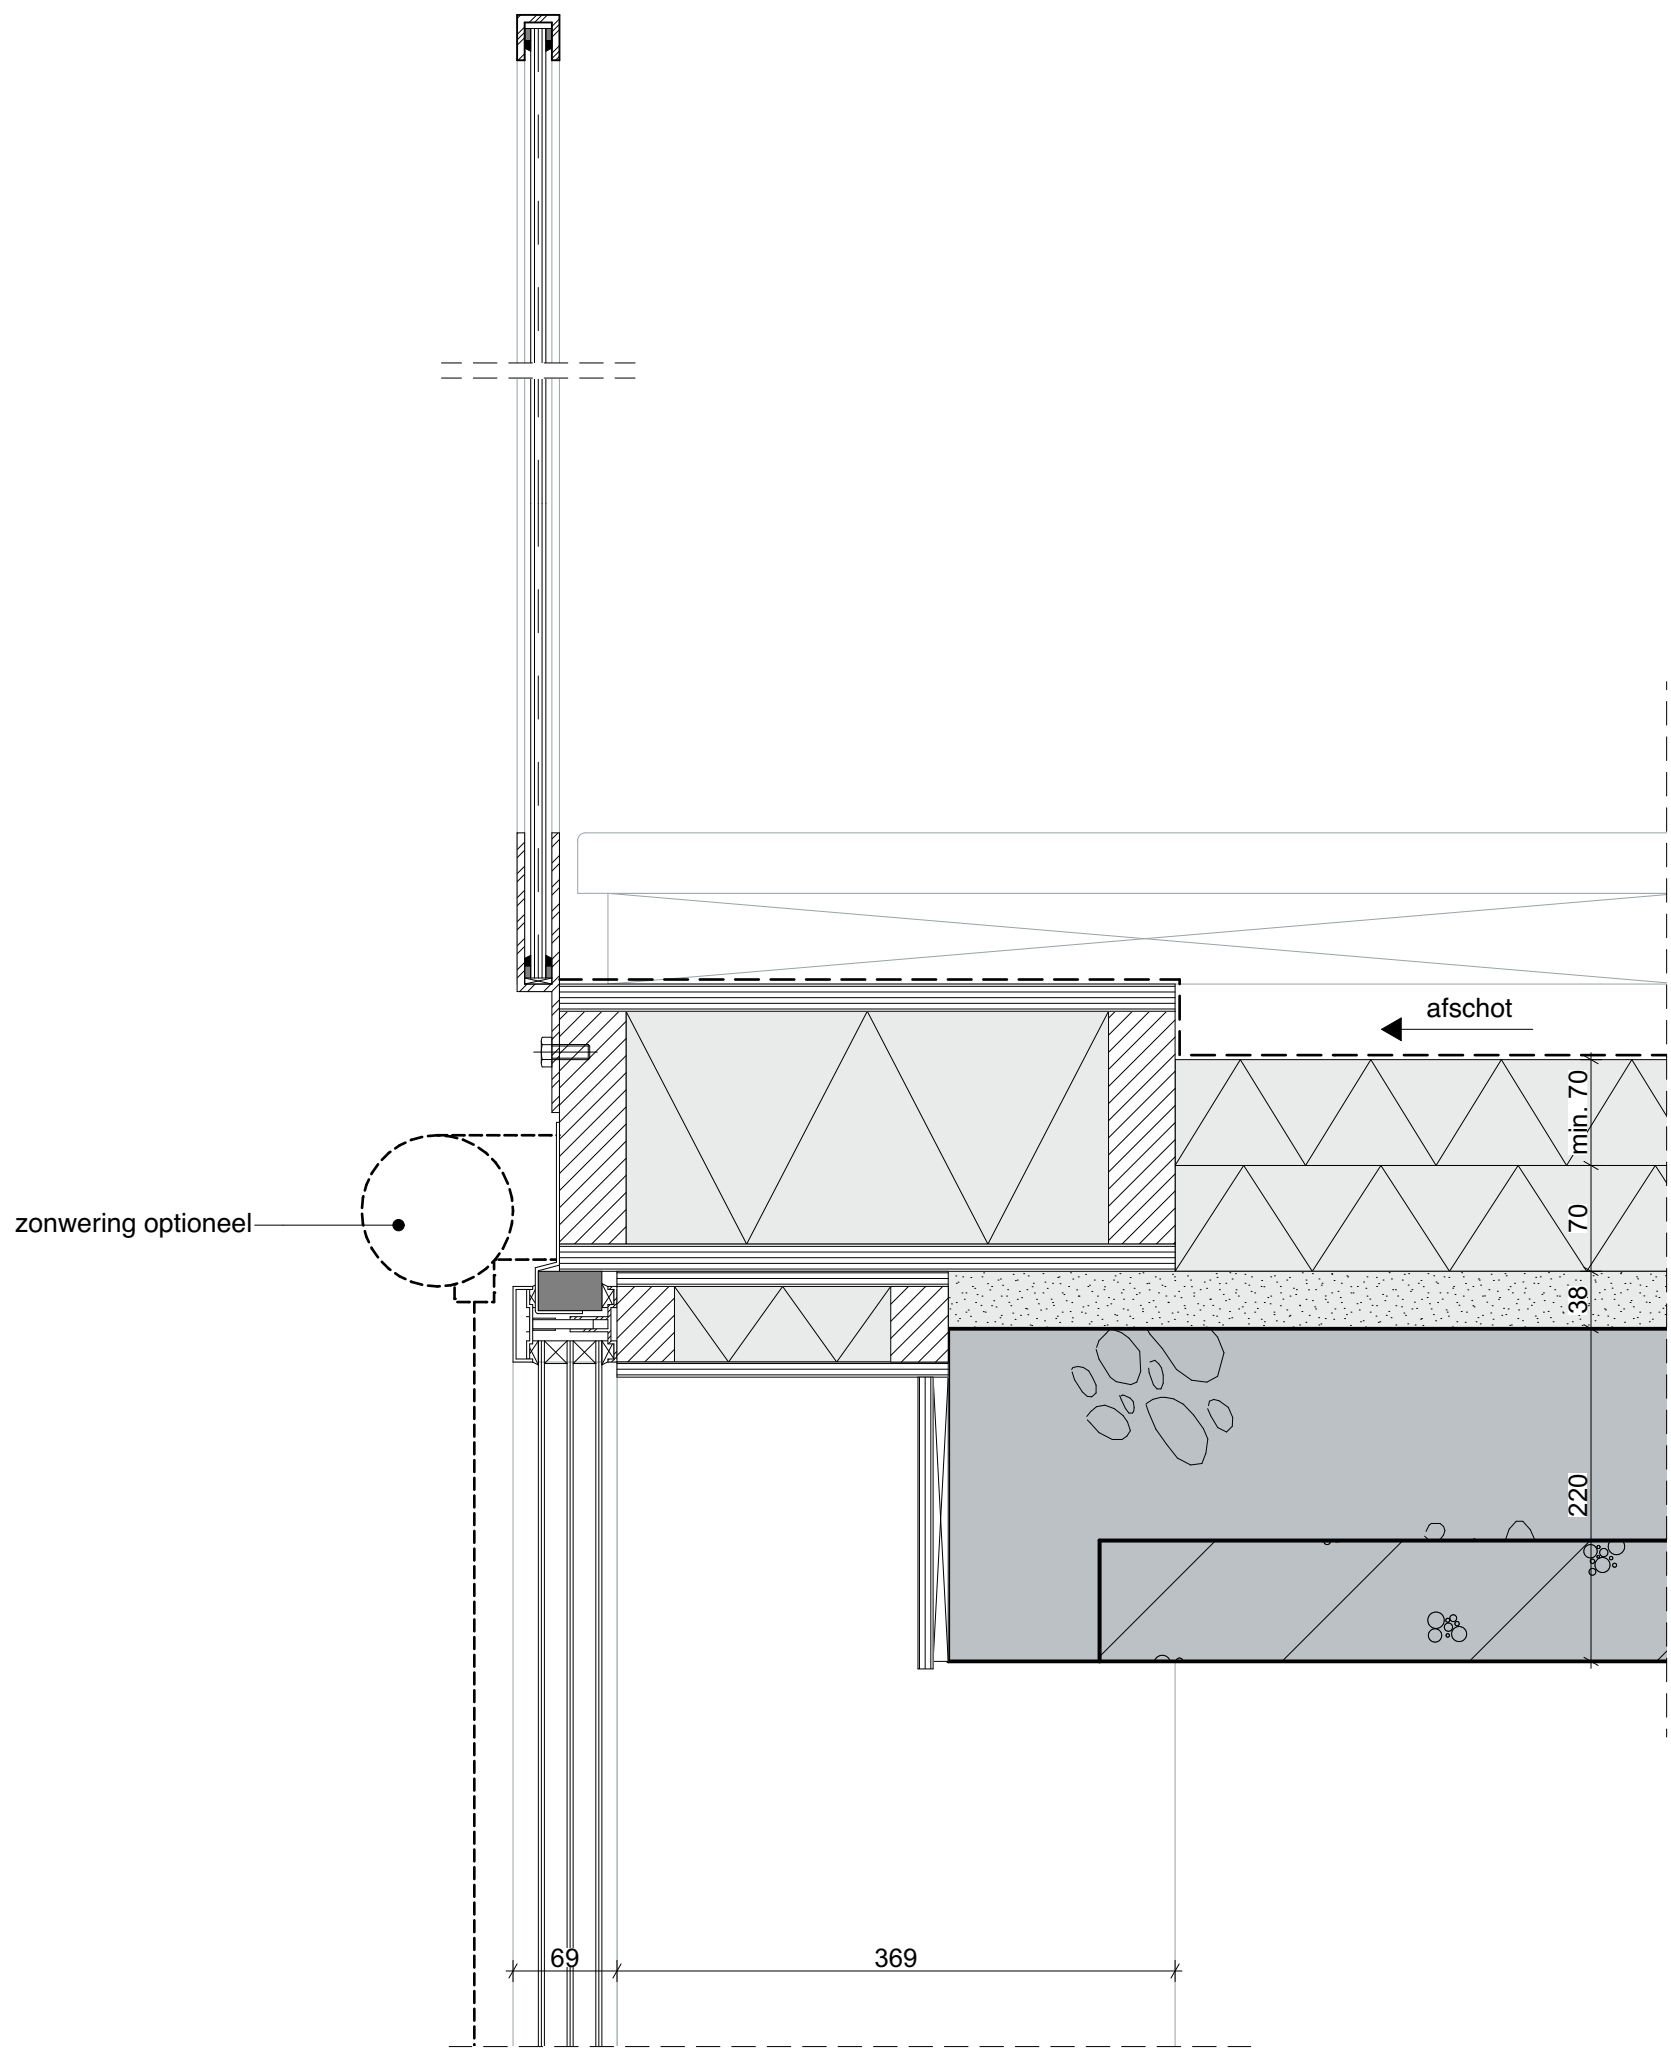


1717-NL-Utrecht LRC Oost Geveldetail		dok architecten	
datum	status	schaal	formaat get.
0- 26-07-2018	DO definitief	1:5	A3
A-		4-20-V13	
B-		DO	
C-			
D-			
E-			
F-			
G-			

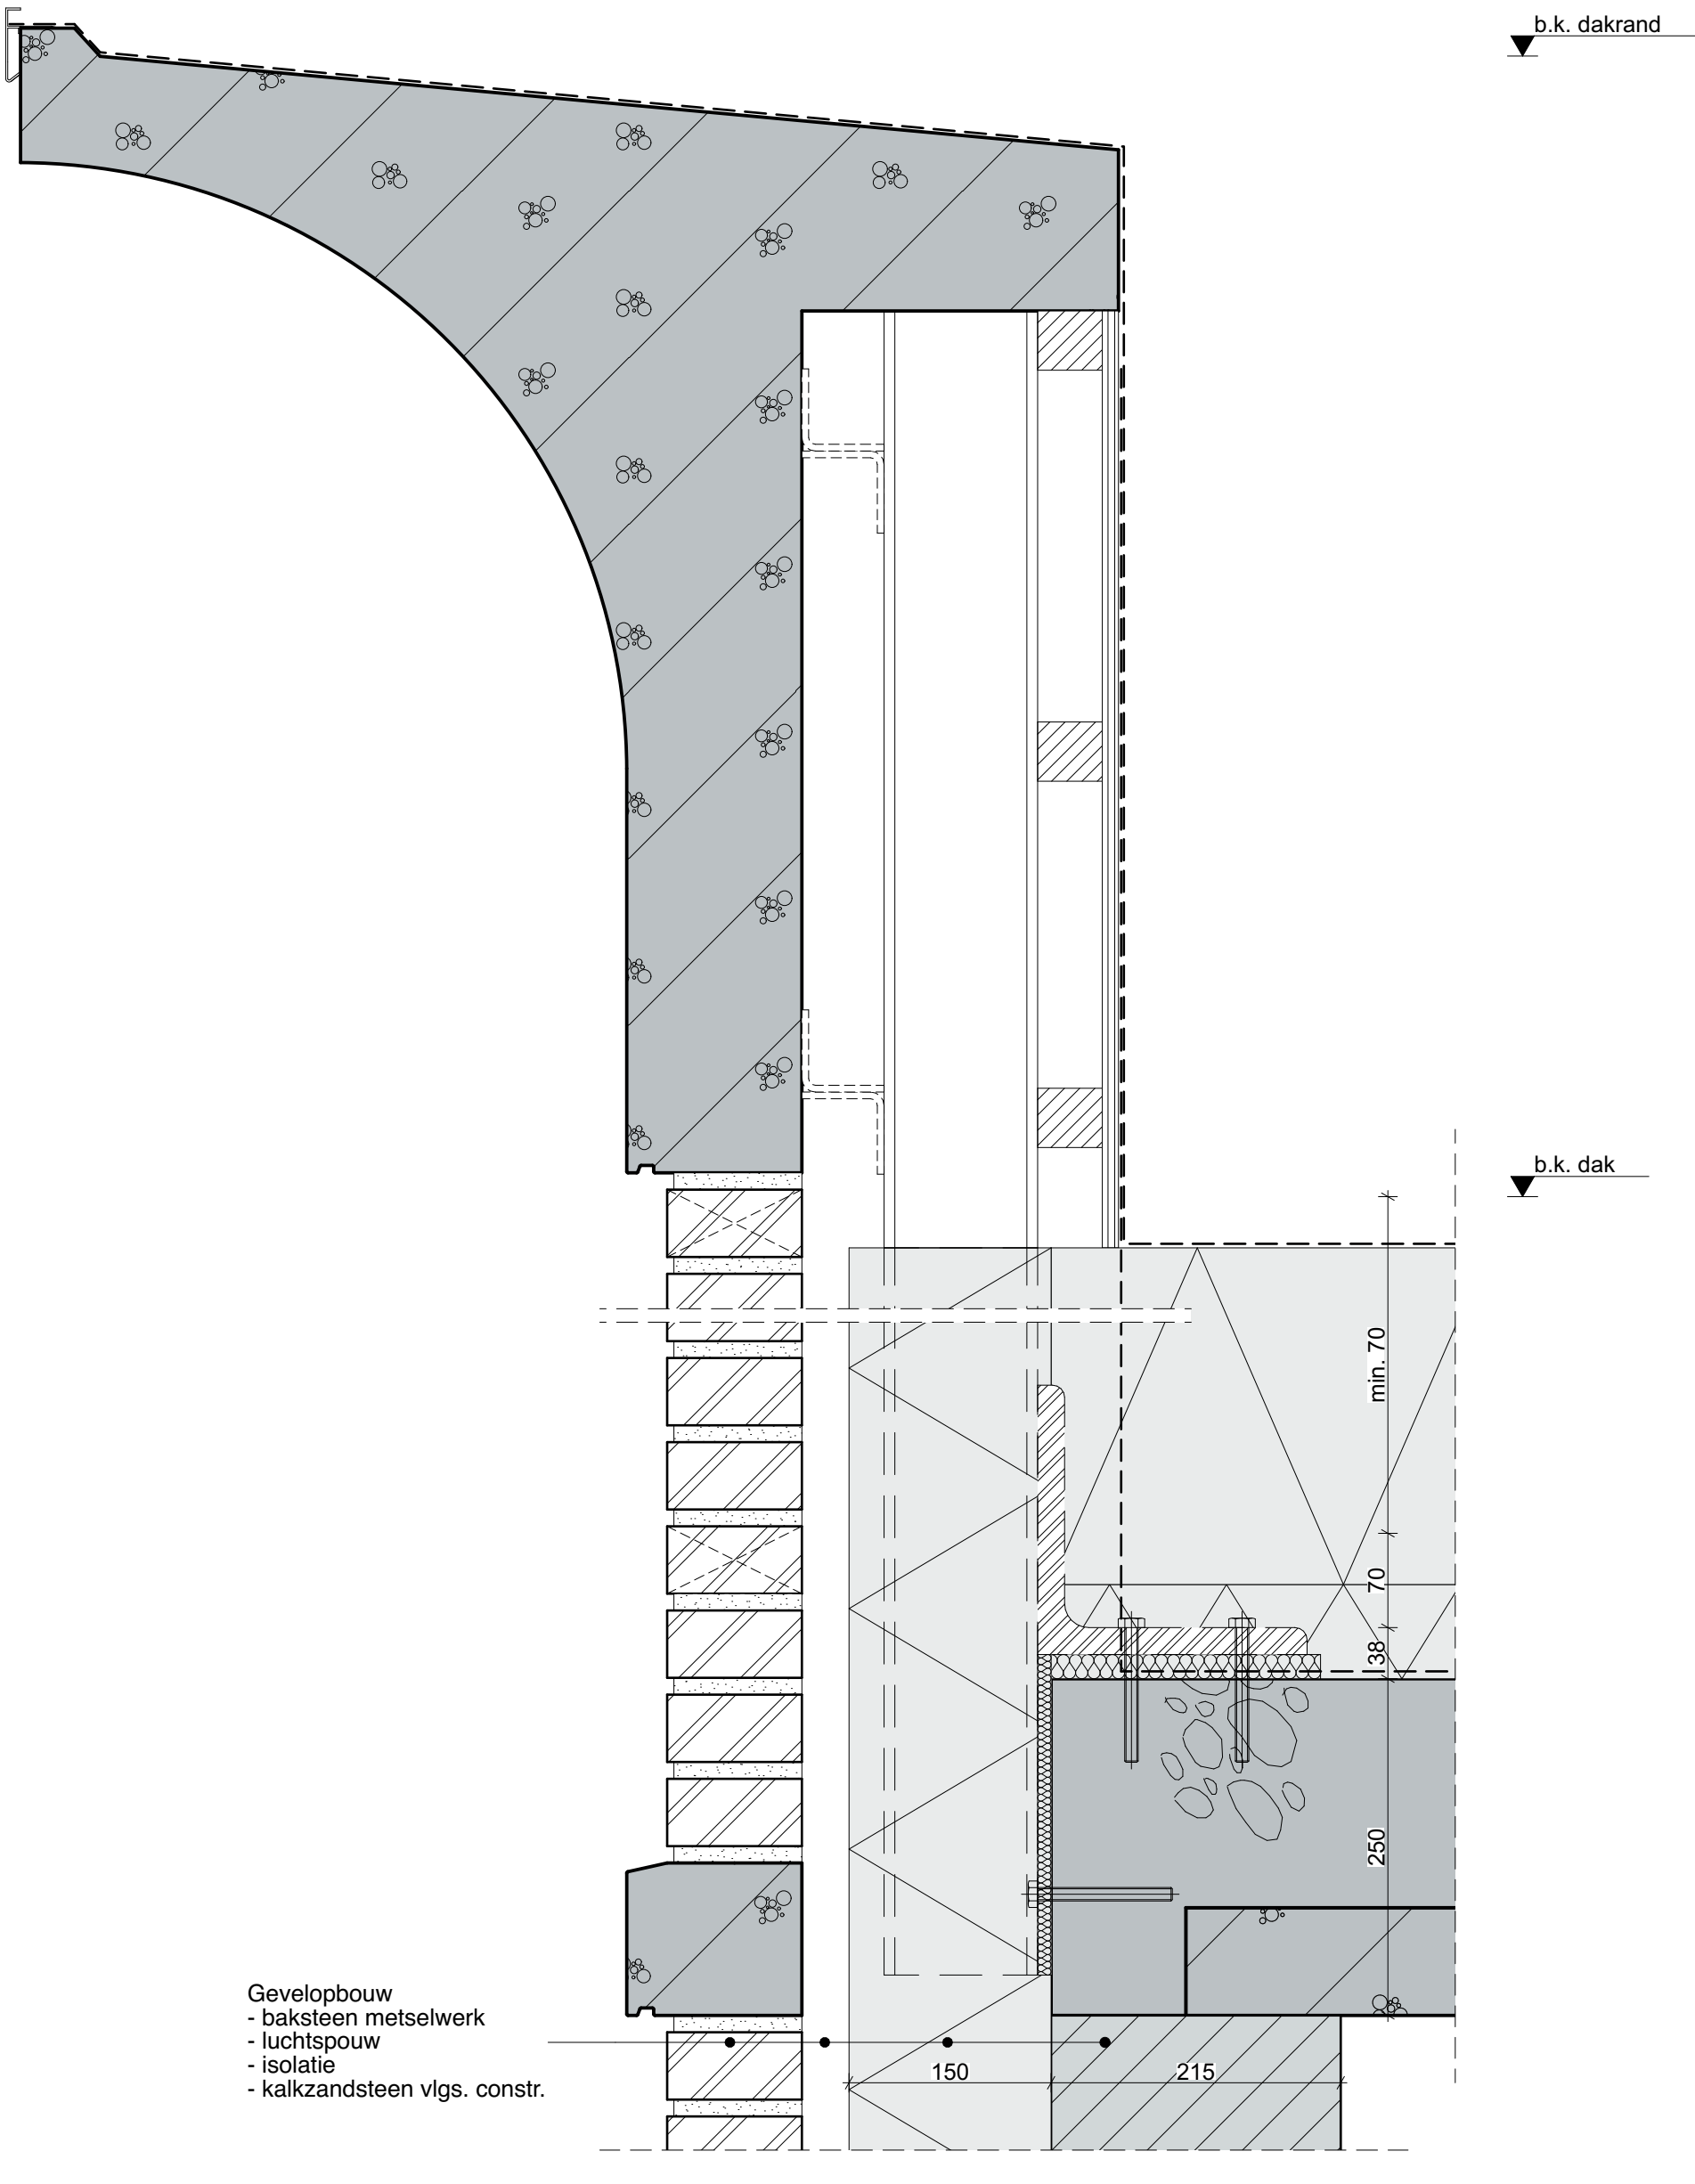

1717-NL-Utrecht LRC Oost Geveldetail		dok architecten	
datum	status	schaal	formaat get.
0- 26-07-2018	DO definitief	1:5	A3
A-		4-20-V26	
B-		DO	
C-			
D-			
E-			
F-			
G-			

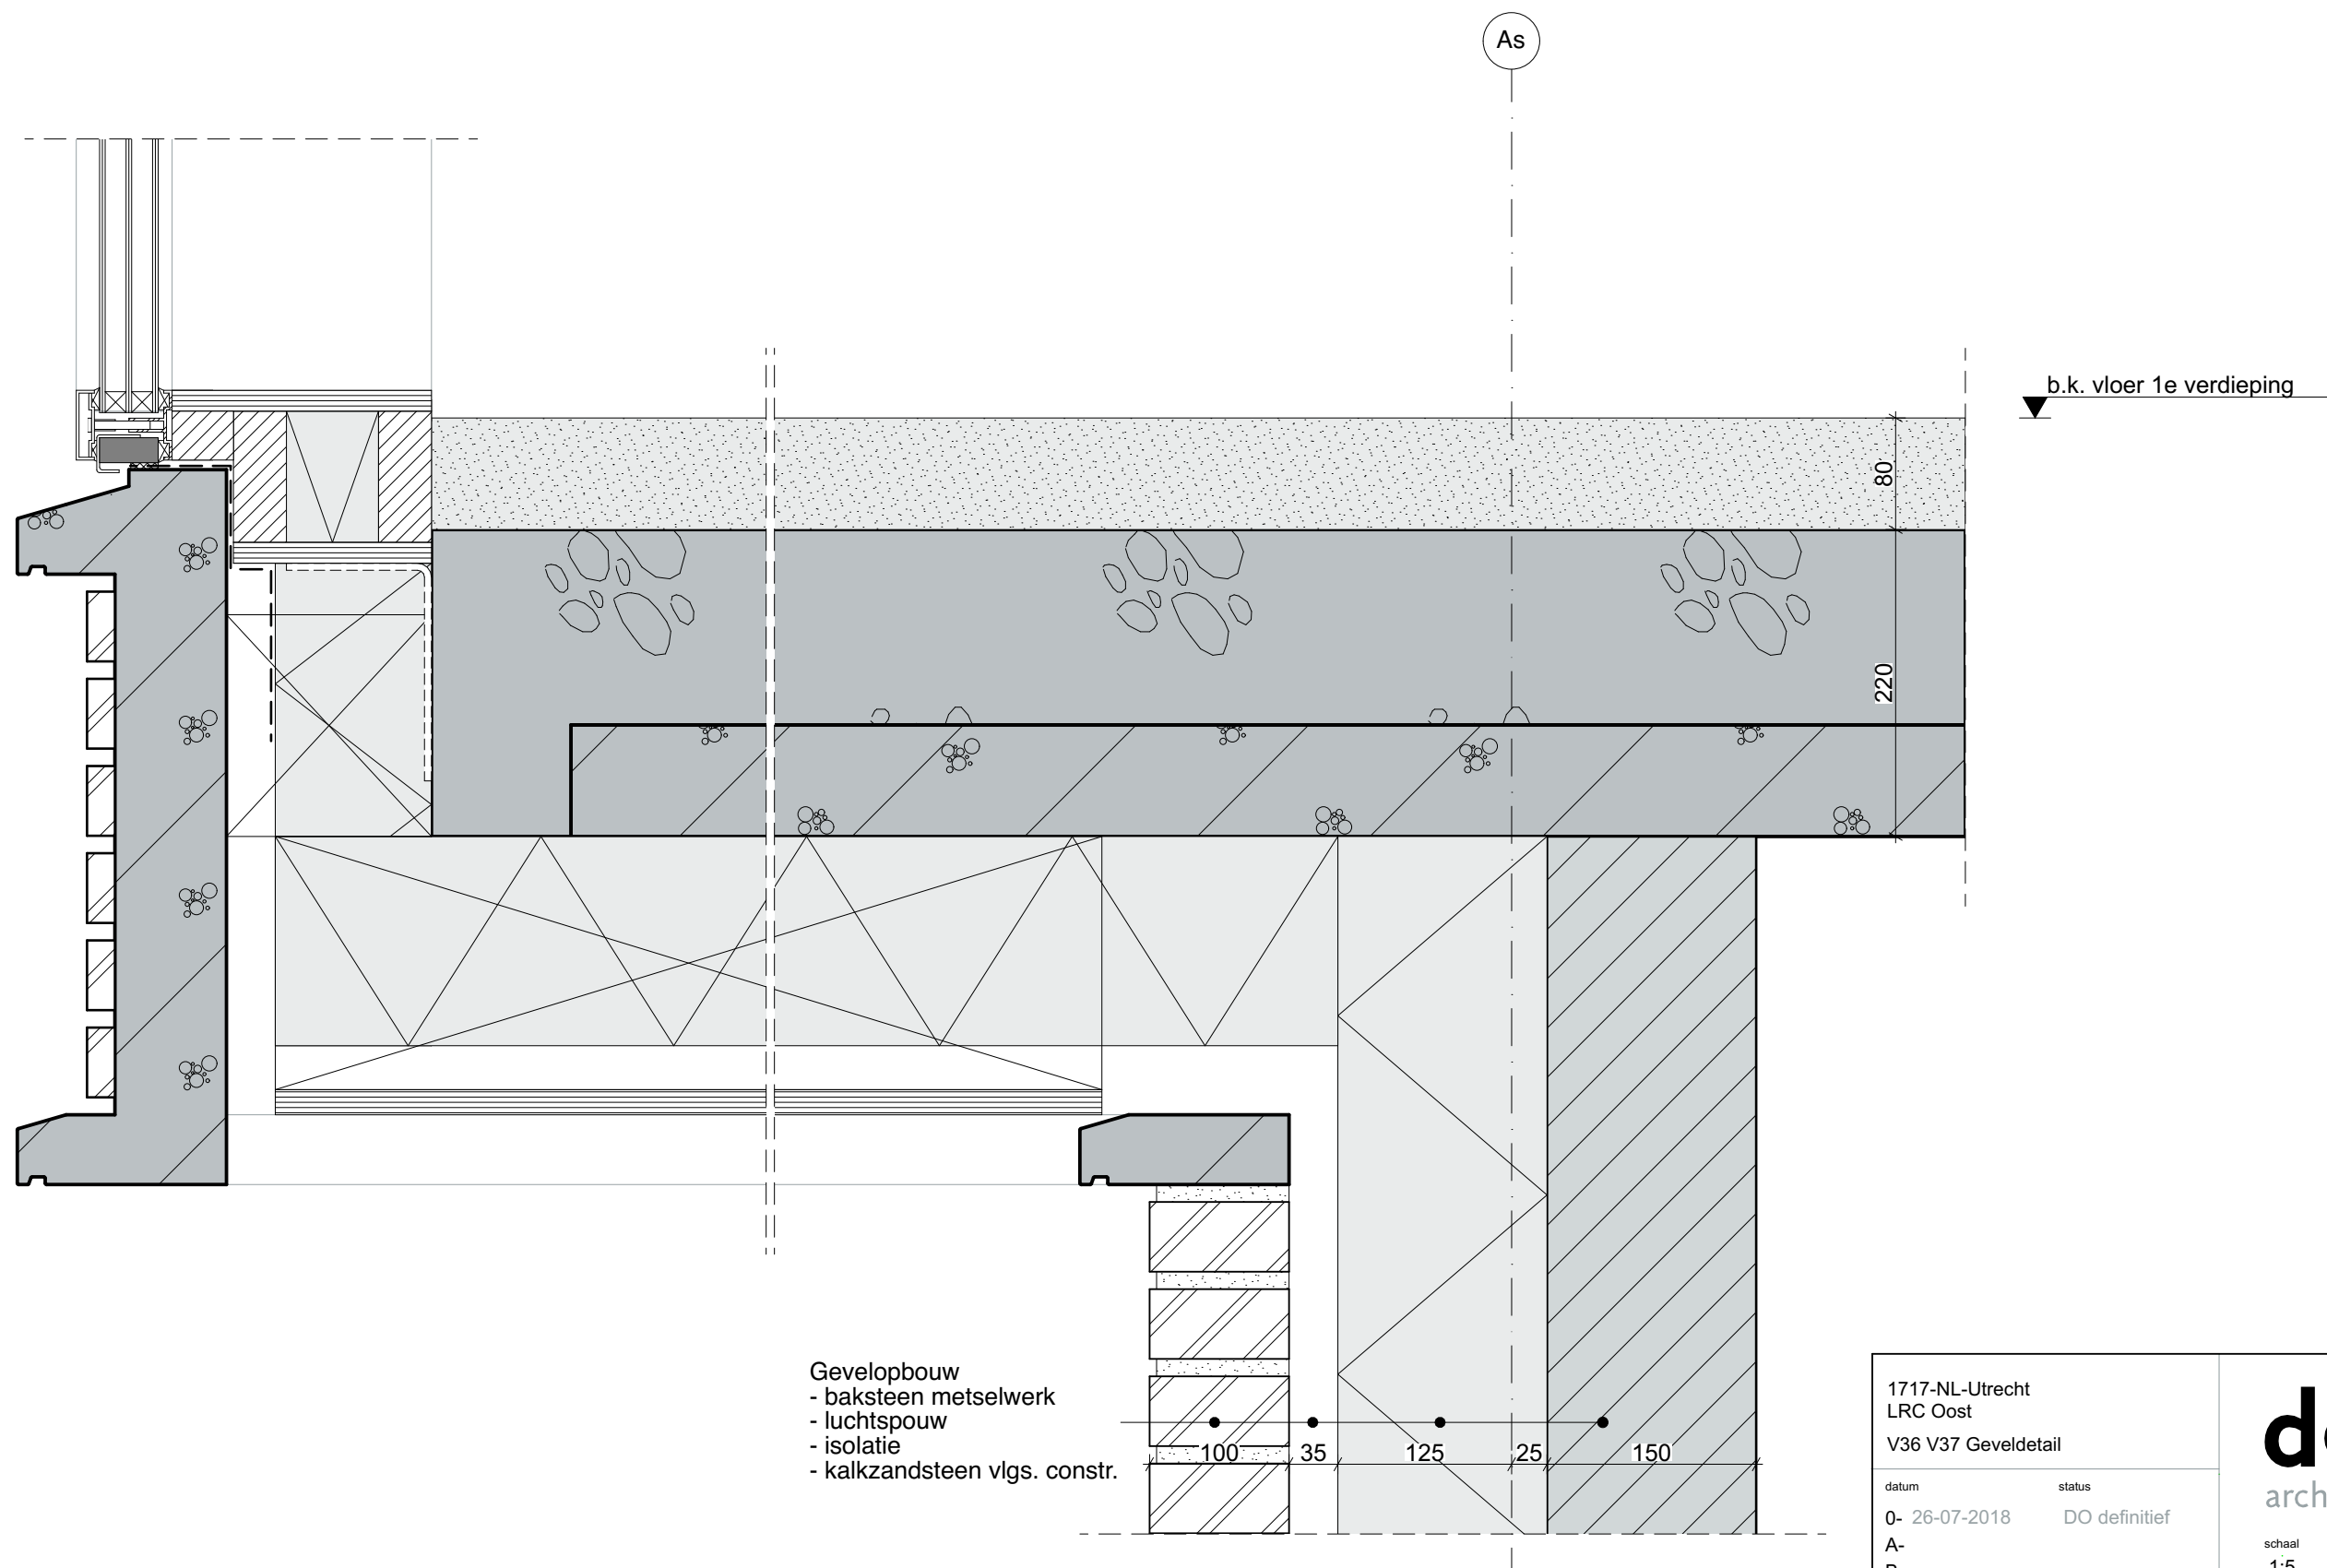

1717-NL-Utrecht LRC Oost V36 V37 Geveldetail		dok architecten	
datum	status	schaal	formaat get.
0- 26-07-2018	DO definitief	1:5	A3
A-			
B-			
C-			
D-			
E-			
F-			
G-			
		4-20-V36	
		DO	

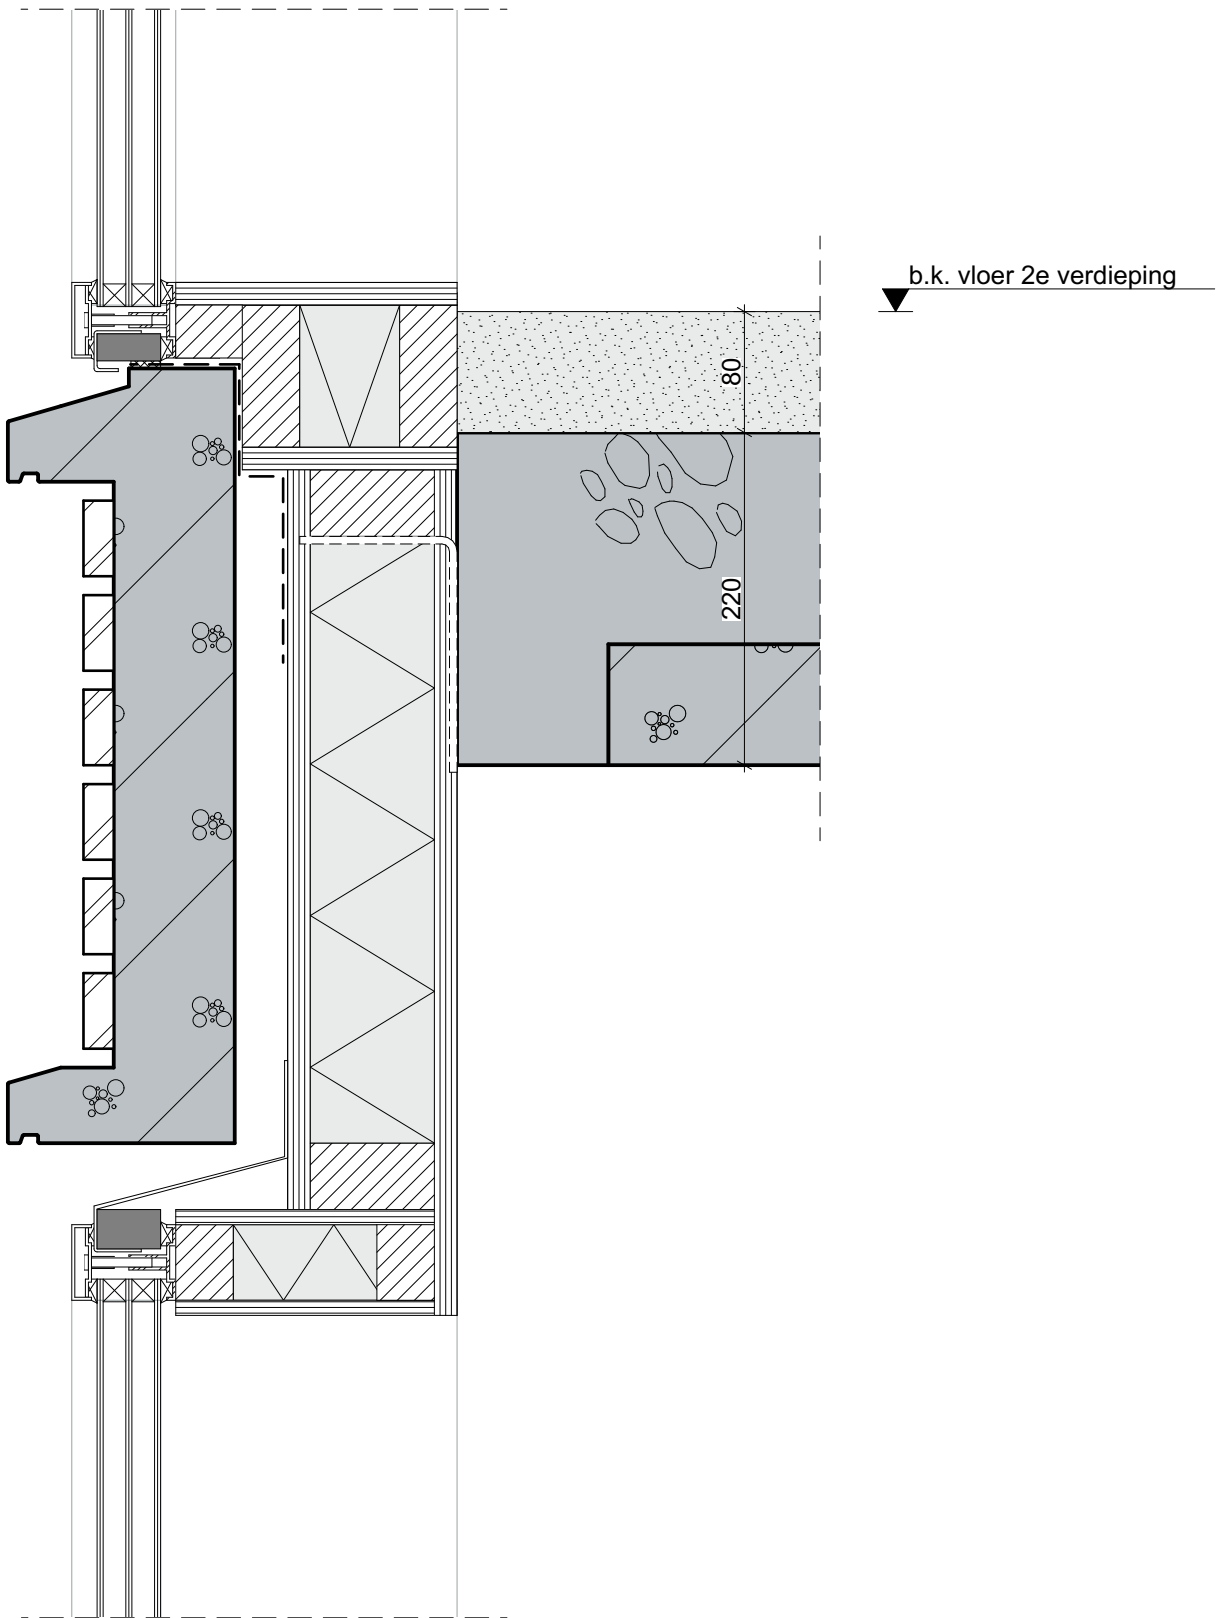

1717-NL-Utrecht
LRC Oost
Geveldetail


datum	status
0- 26-07-2018	DO definitief
A-	
B-	
C-	
D-	
E-	
F-	
G-	

dok
architecten


schaal formaat get.
1:5 A3

4-20-V38

DO

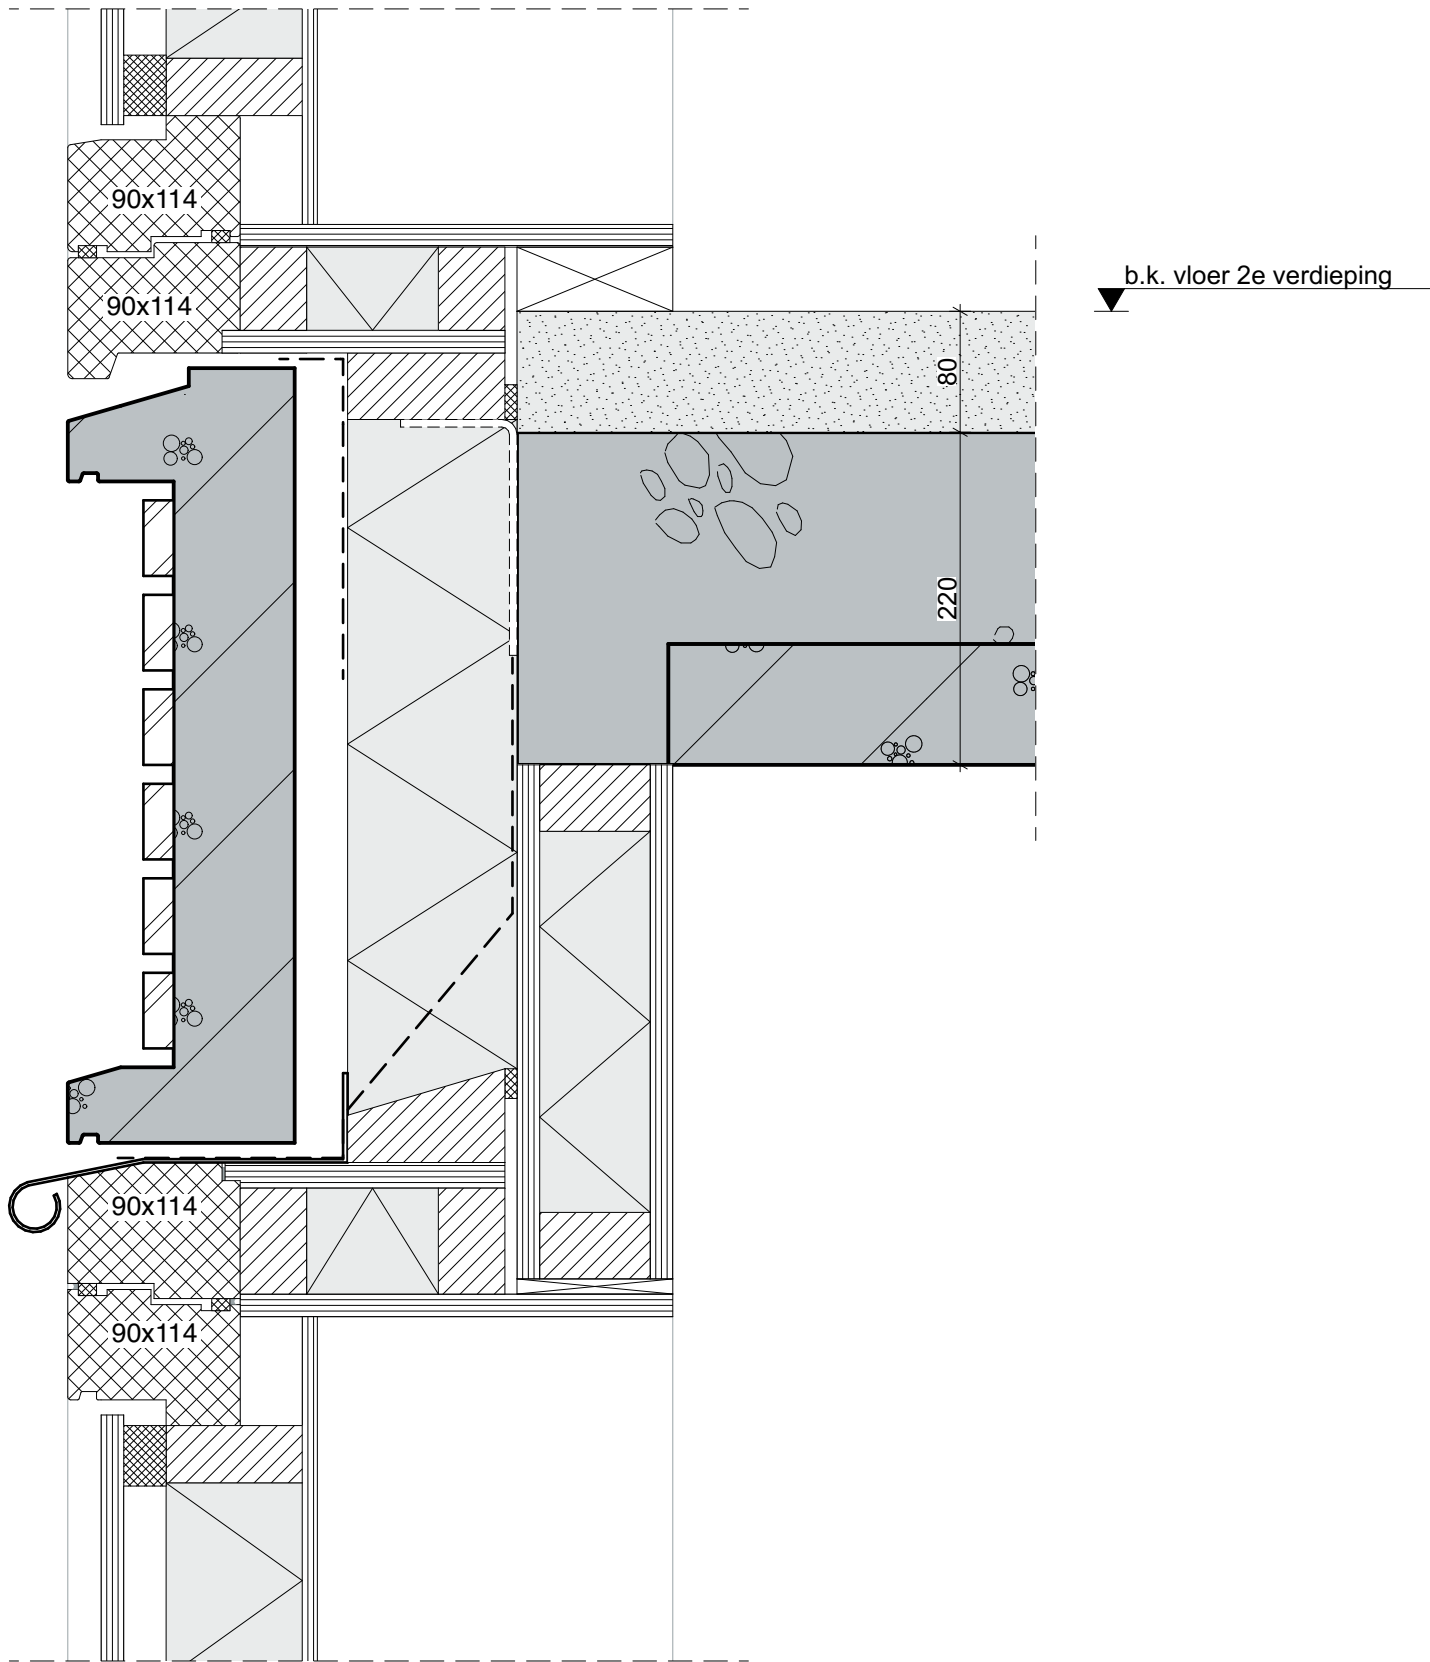

1717-NL-Utrecht LRC Oost Geveldetail		dok architecten	
datum	status	schaal	formaat get.
0- 26-07-2018	DO definitief	1:5	A3
A-		4-20-V39	
B-		DO	
C-			
D-			
E-			
F-			
G-			

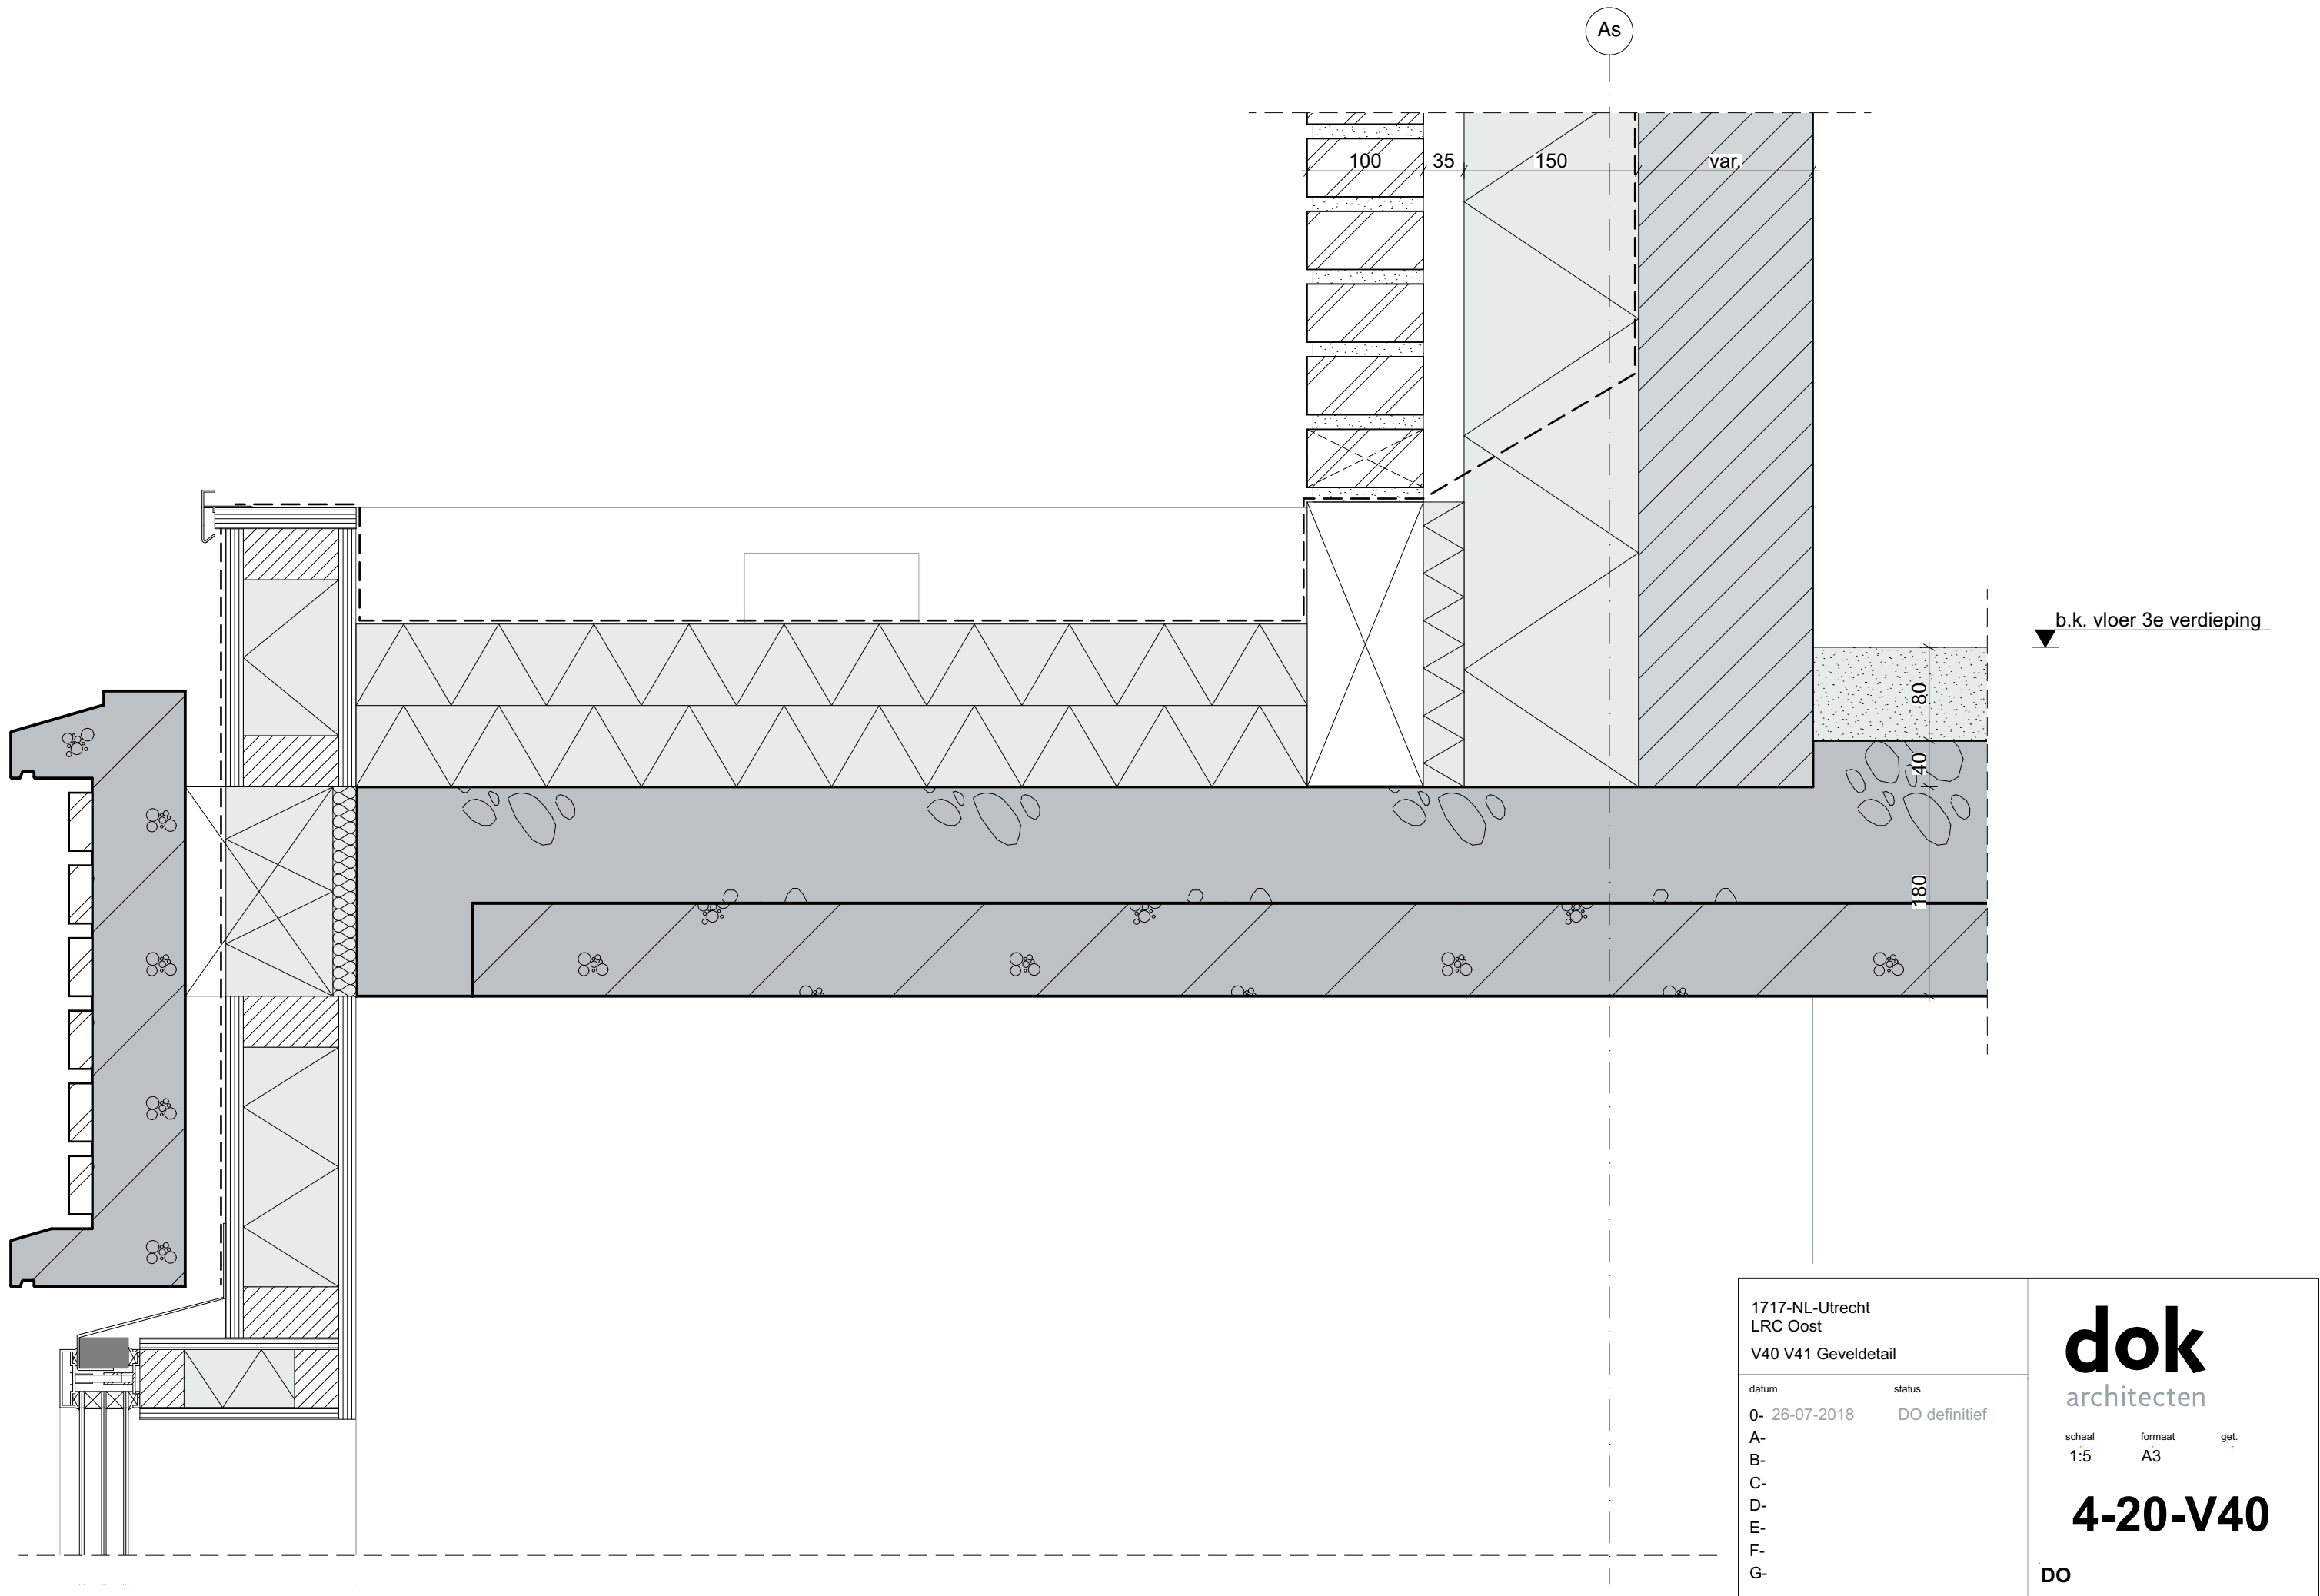

1717-NL-Utrecht
LRC Oost
V40 V41 Geveldetail


datum	status
0- 26-07-2018	DO definitief
A-	
B-	
C-	
D-	
E-	
F-	
G-	

dok
architecten

schaal	formaat	get.
1:5	A3	

4-20-V40

DO

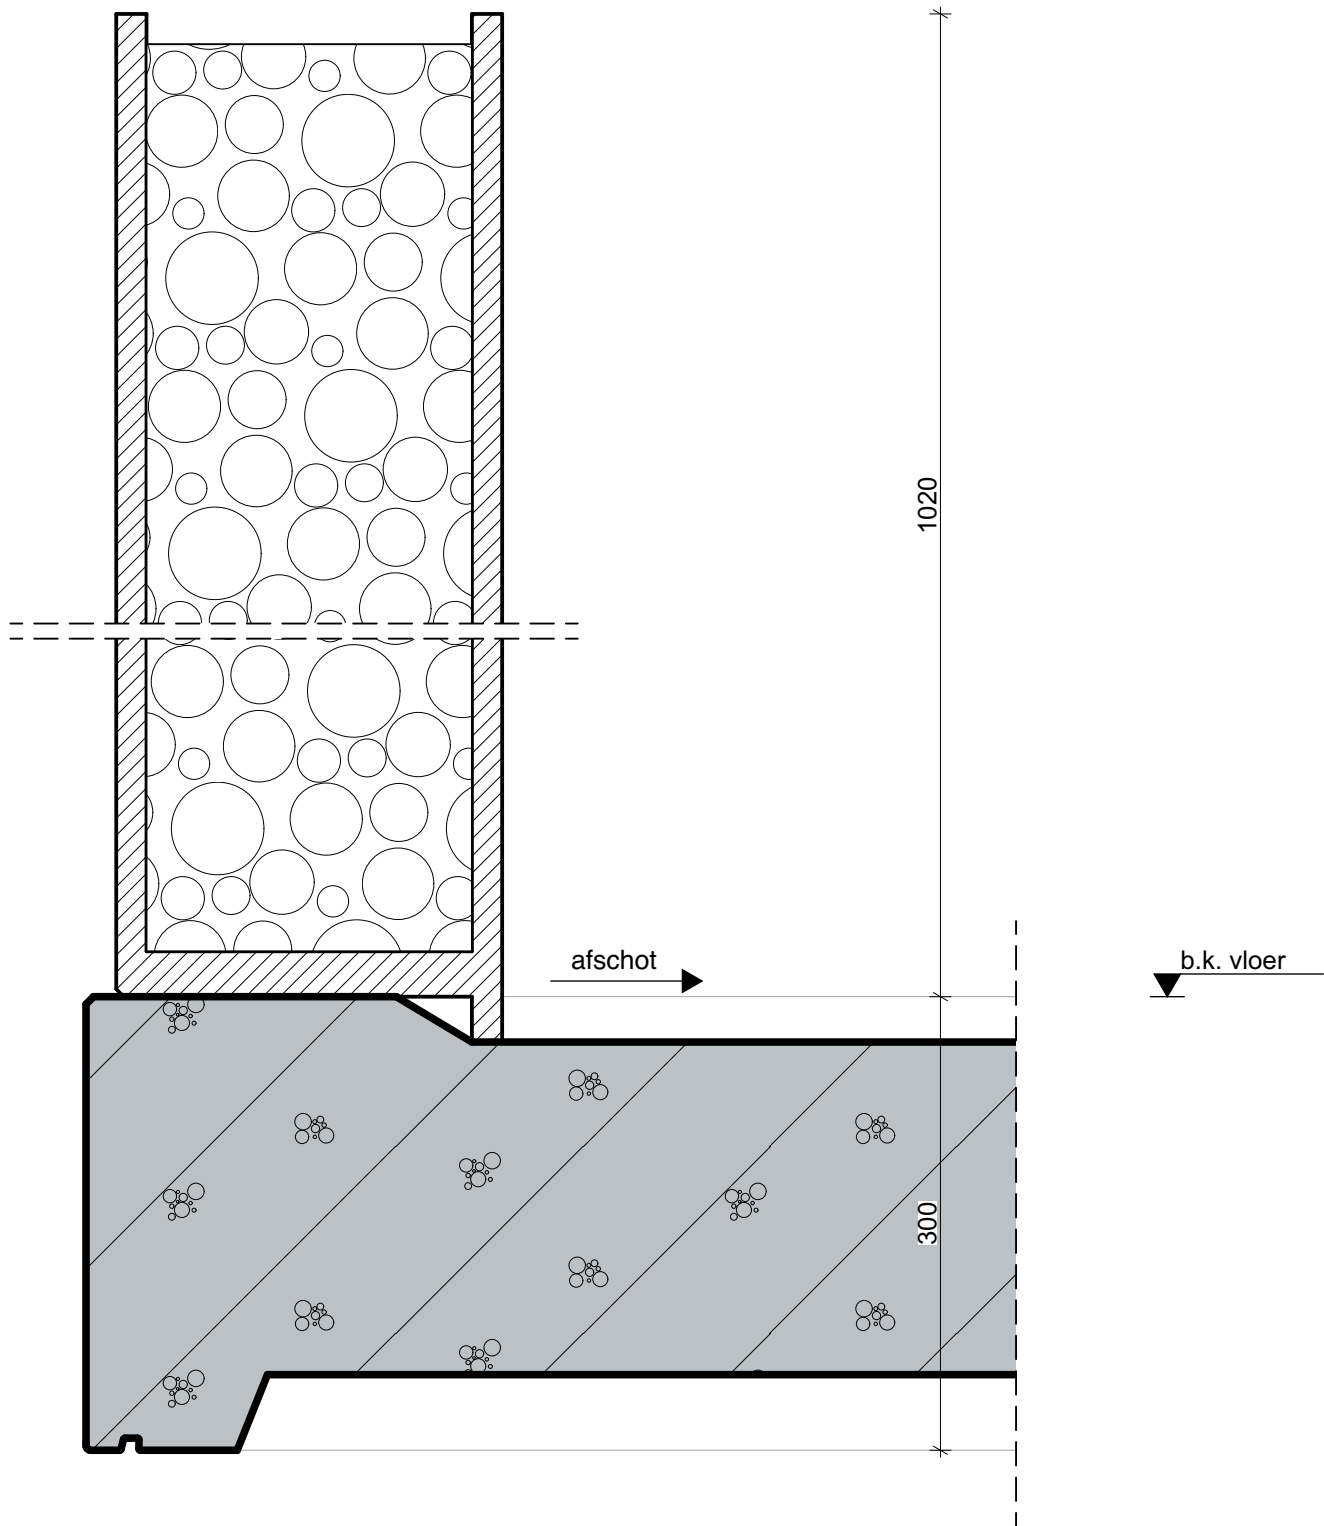

1717-NL-Utrecht
LRC Oost
Geveldetail

datum	status
0- 26-07-2018	DO definitief
A-	
B-	
C-	
D-	
E-	
F-	
G-	

dok
architecten


schaal
1:5

formaat
A3

get.

4-20-V44

DO

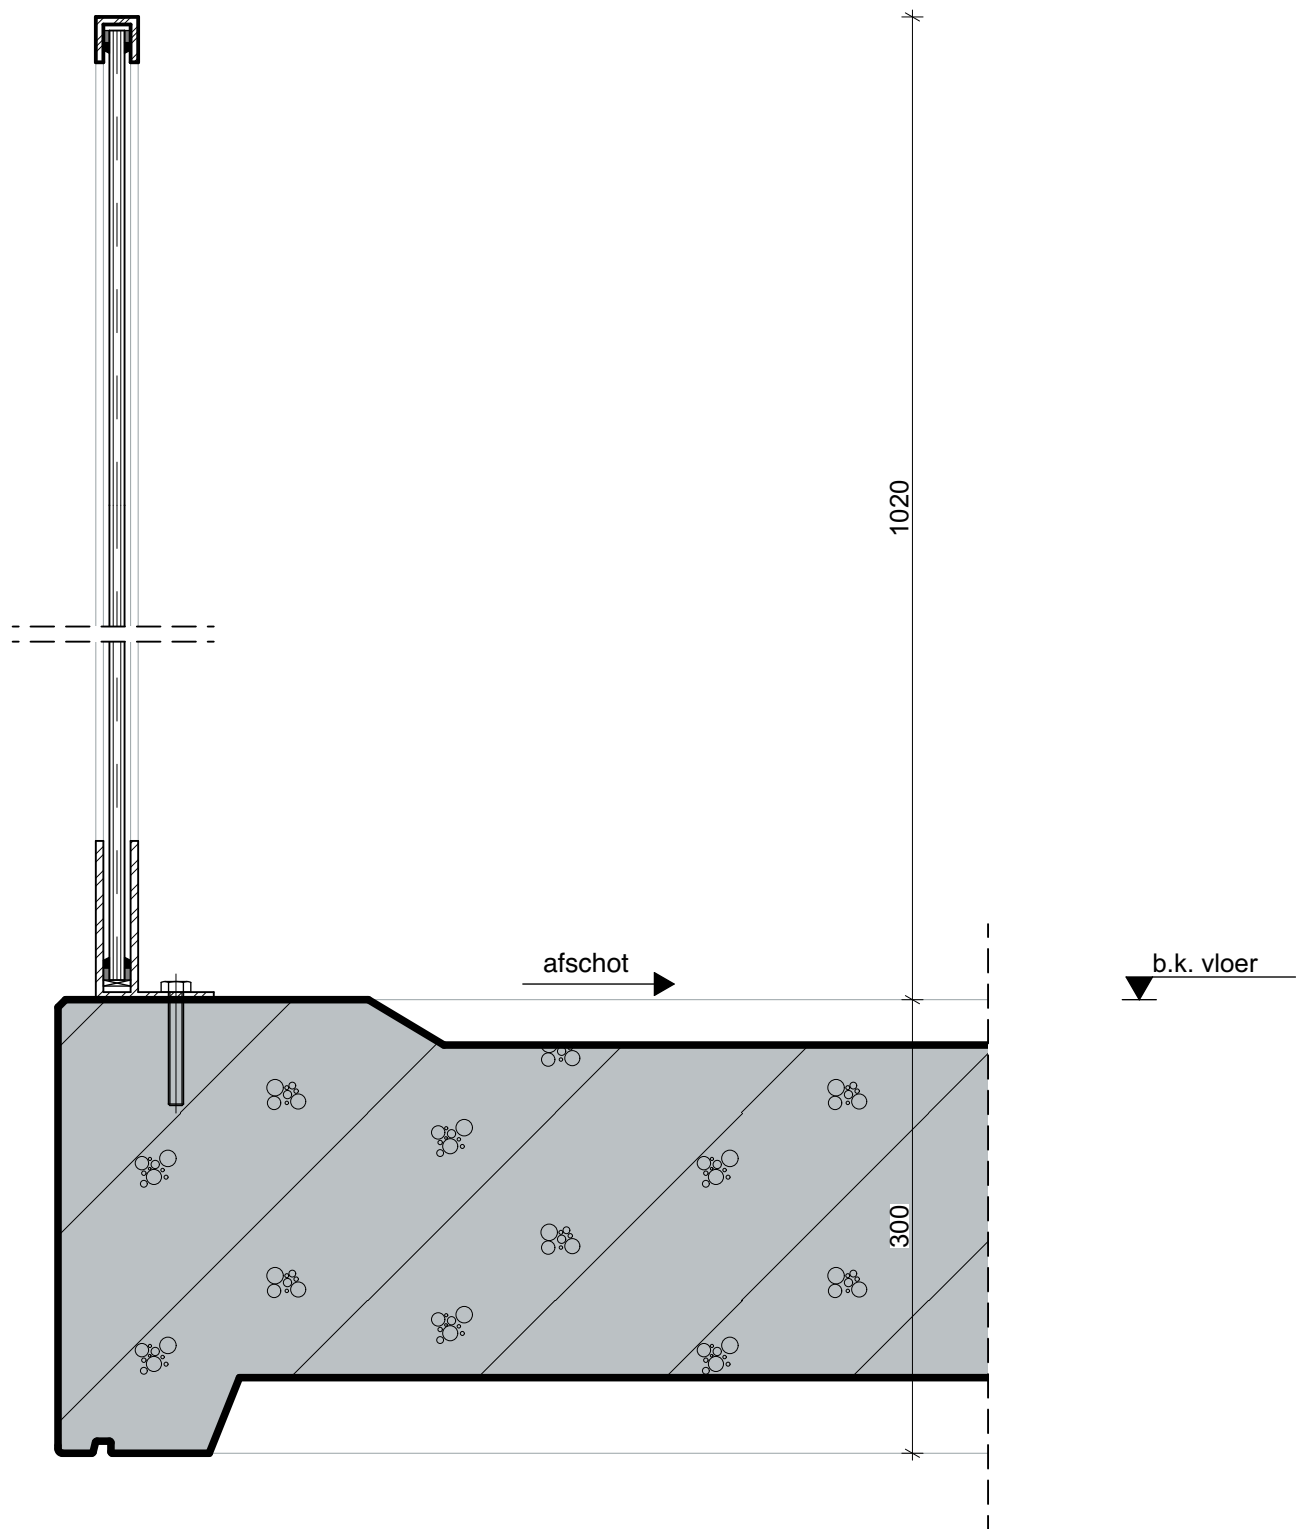

1717-NL-Utrecht
LRC Oost

Geveldetail

datum

0- 26-07-2018

status

DO definitief

A-

B-

C-

D-

E-

F-

G-

dok
architecten

schaal

1:5


formaat

A3

get.


4-20-V45

DO

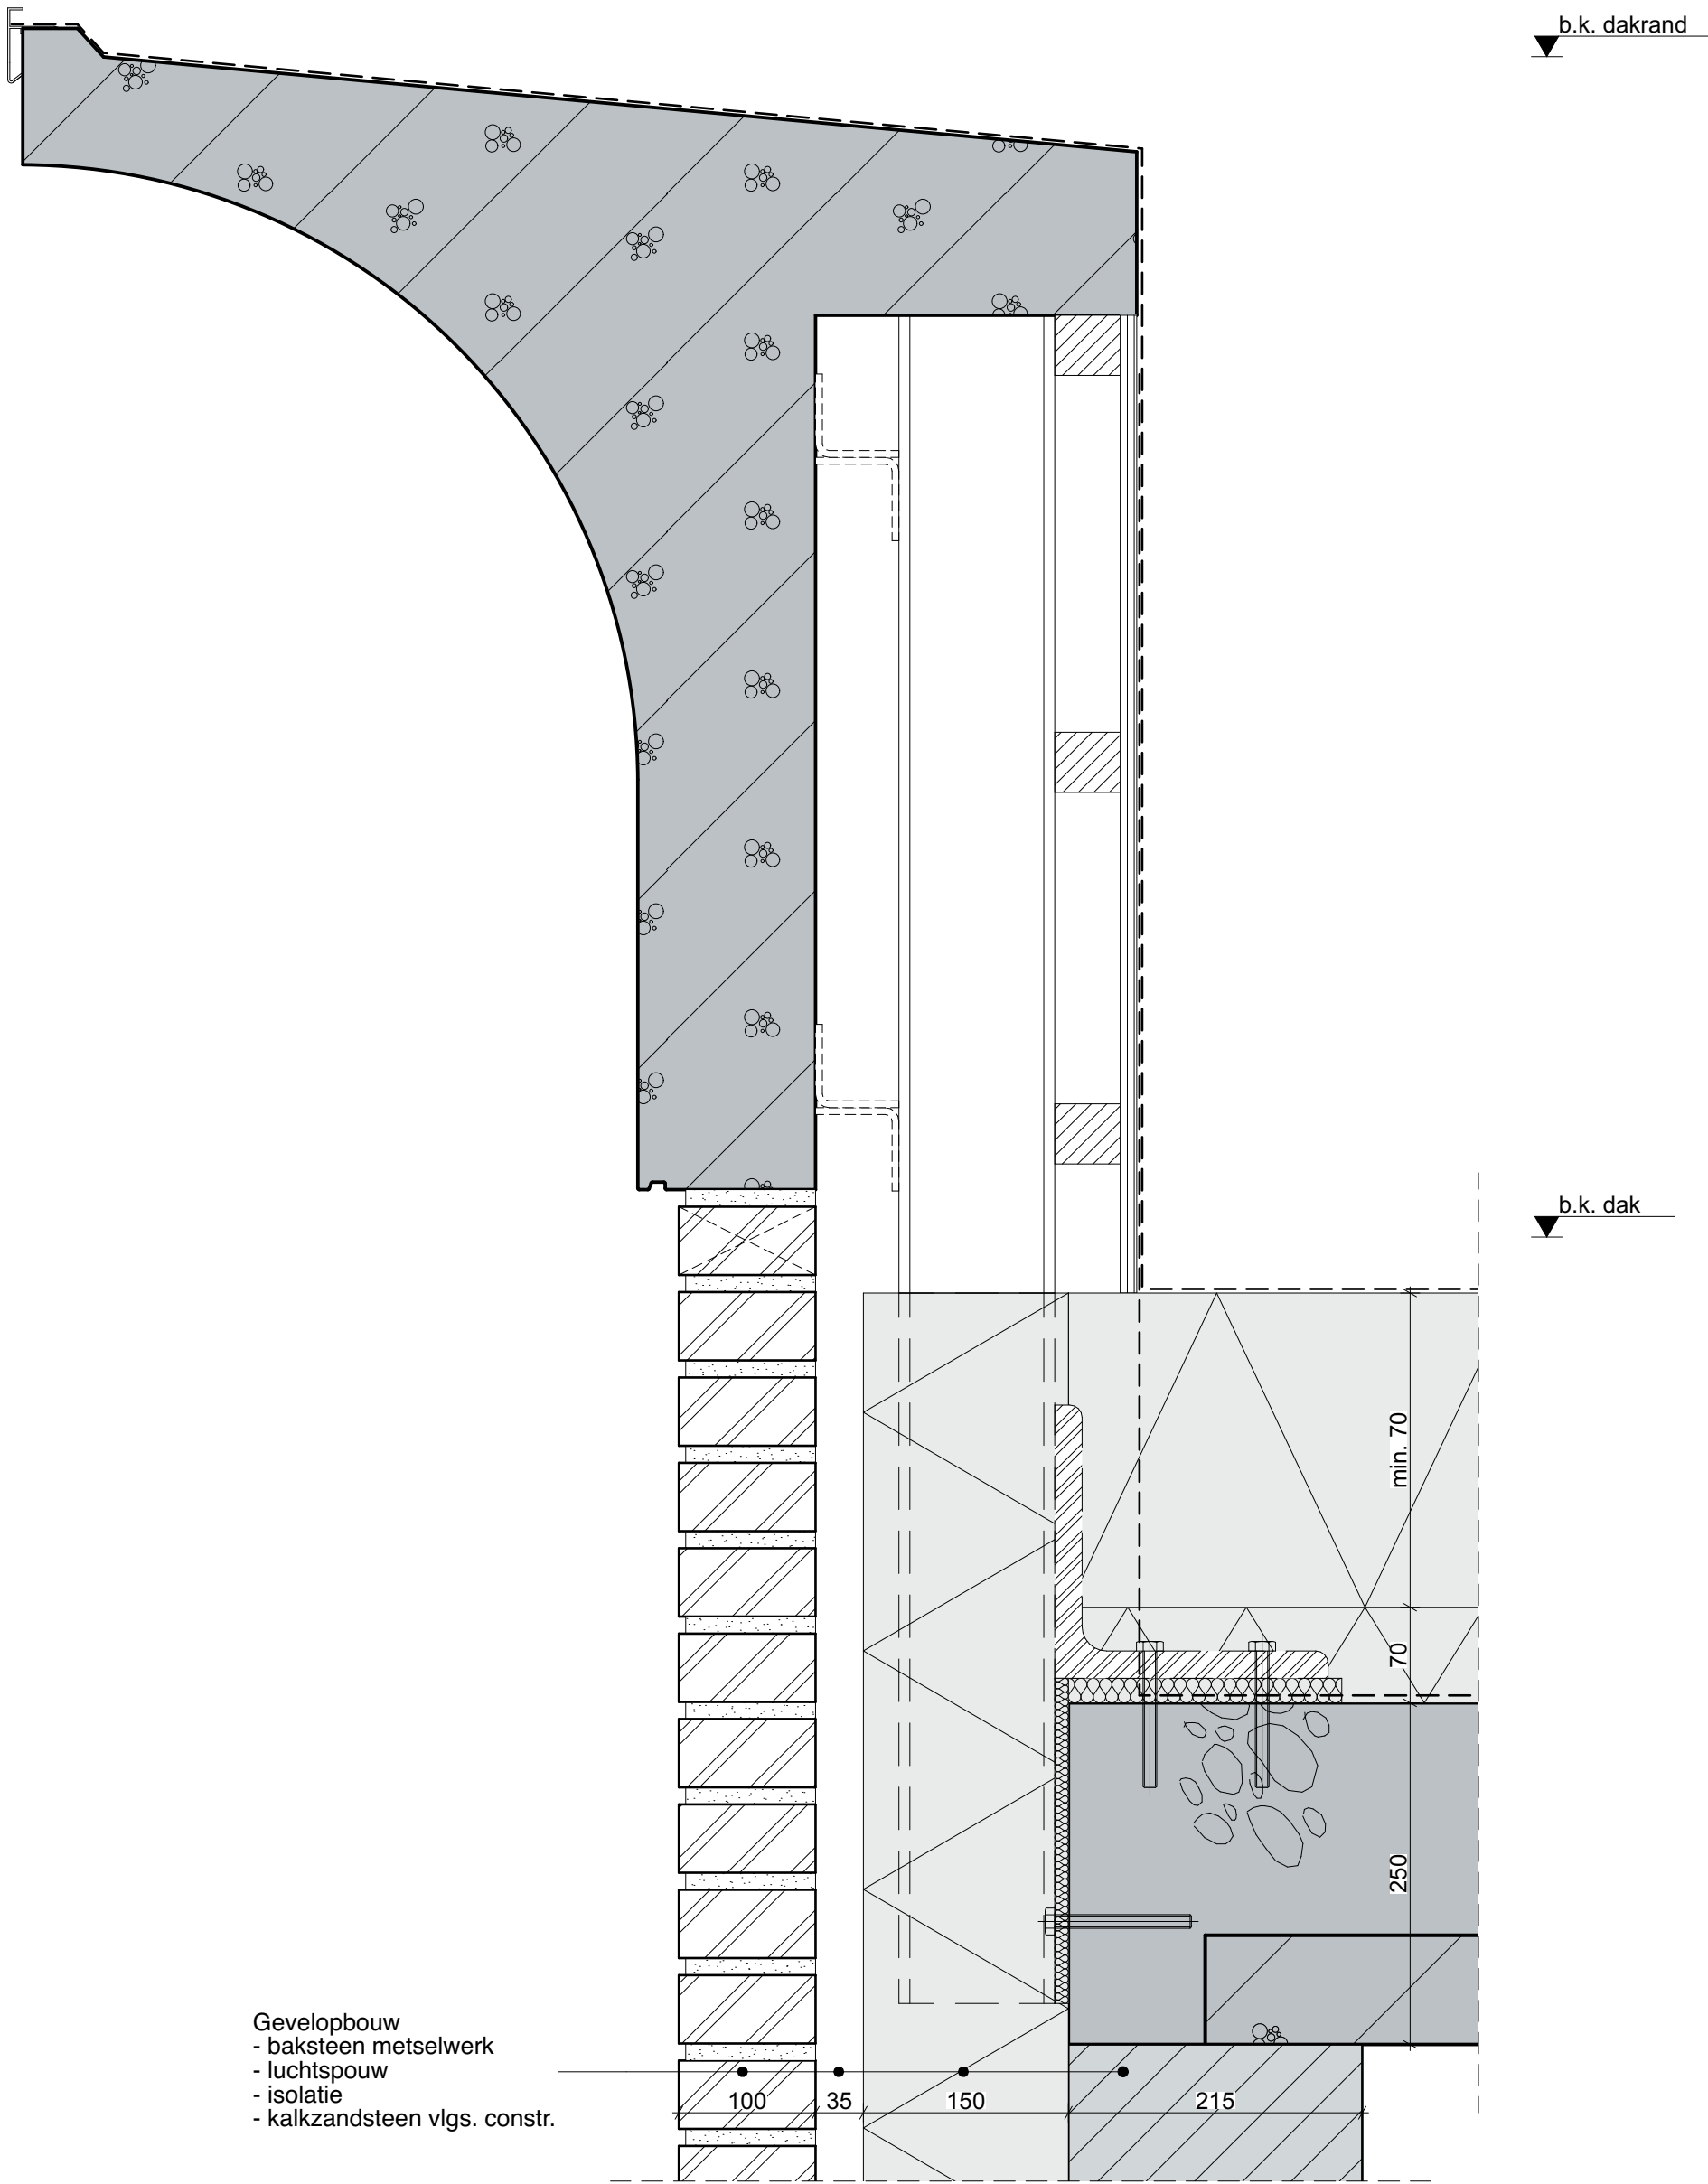


Gevelopbouw
- baksteen metselwerk
- luchtpouw
- isolatie
- kalkzandsteen vlgs. constr.

1717-NL-Utrecht LRC Oost Geveldetail		dok architecten	
datum	status	schaal	formaat get.
0- 26-07-2018	DO definitief	1:5	A3
A-		4-20-V57	
B-		DO	
C-			
D-			
E-			
F-			
G-			

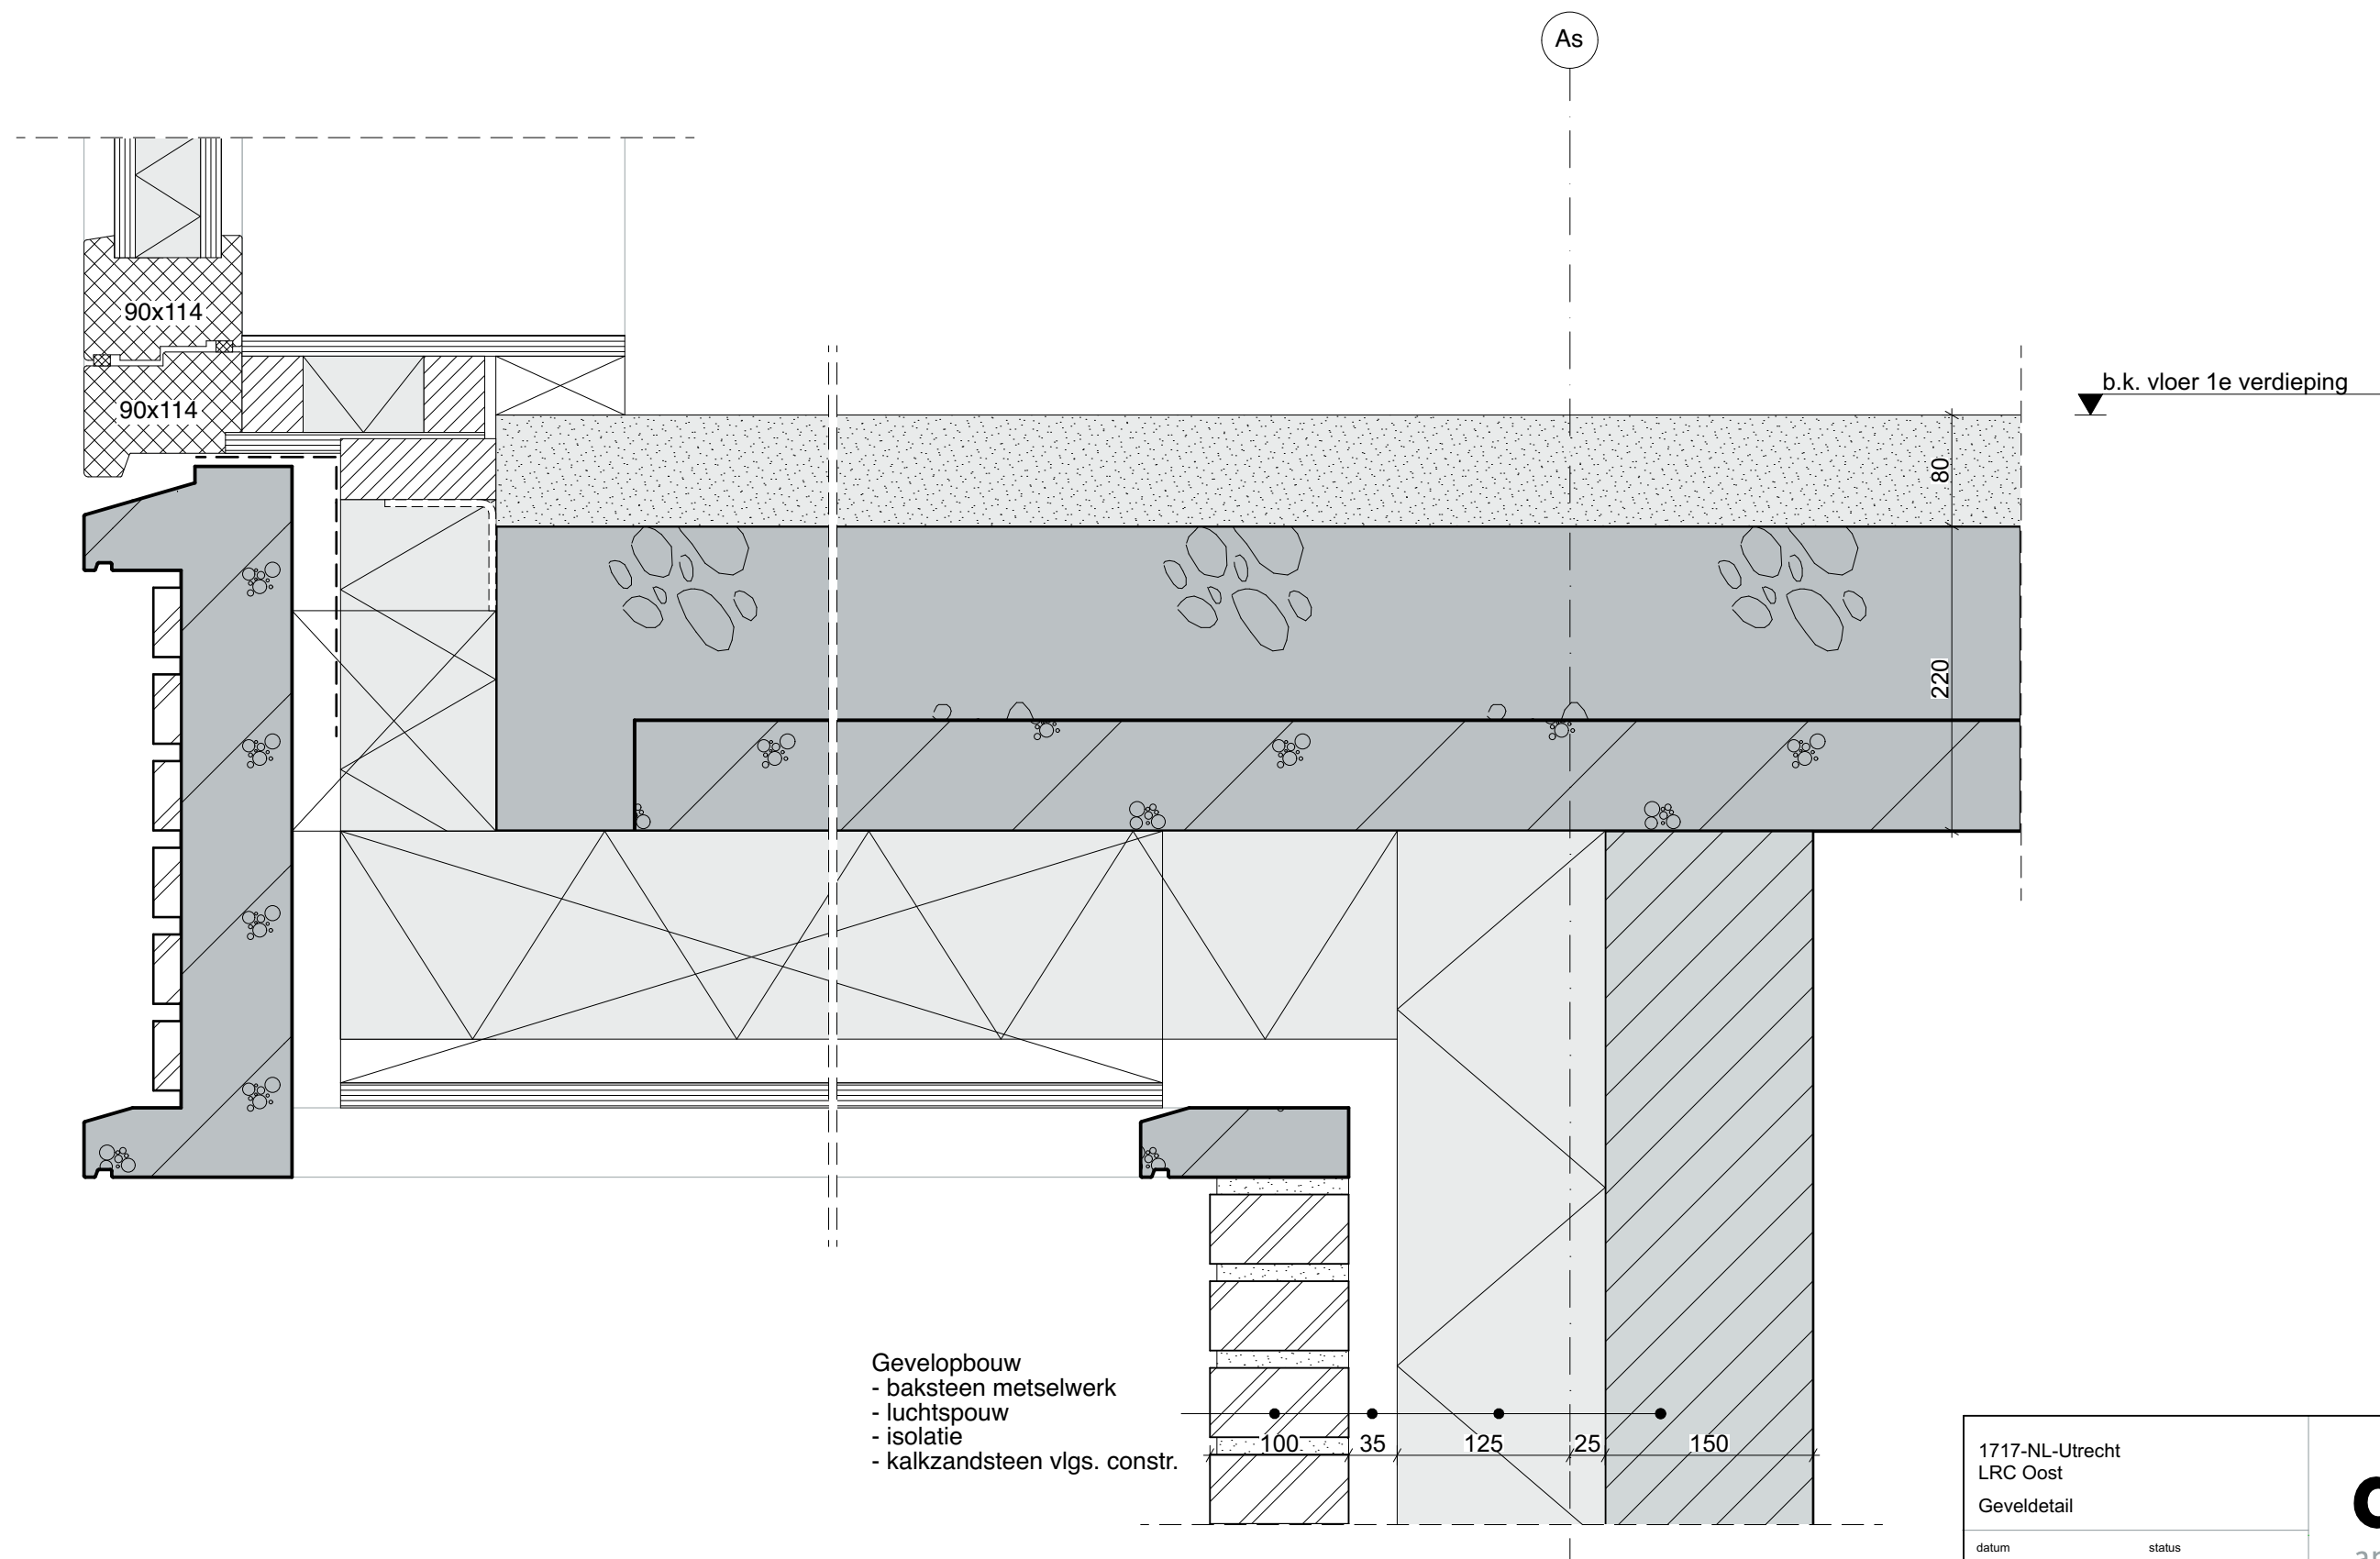

1717-NL-Utrecht LRC Oost Geveldetail		dok architecten	
datum	status	schaal	formaat get.
0- 26-07-2018	DO definitief	1:5	A3
A- B- C- D- E- F- G-		4-20-V71	
		DO	

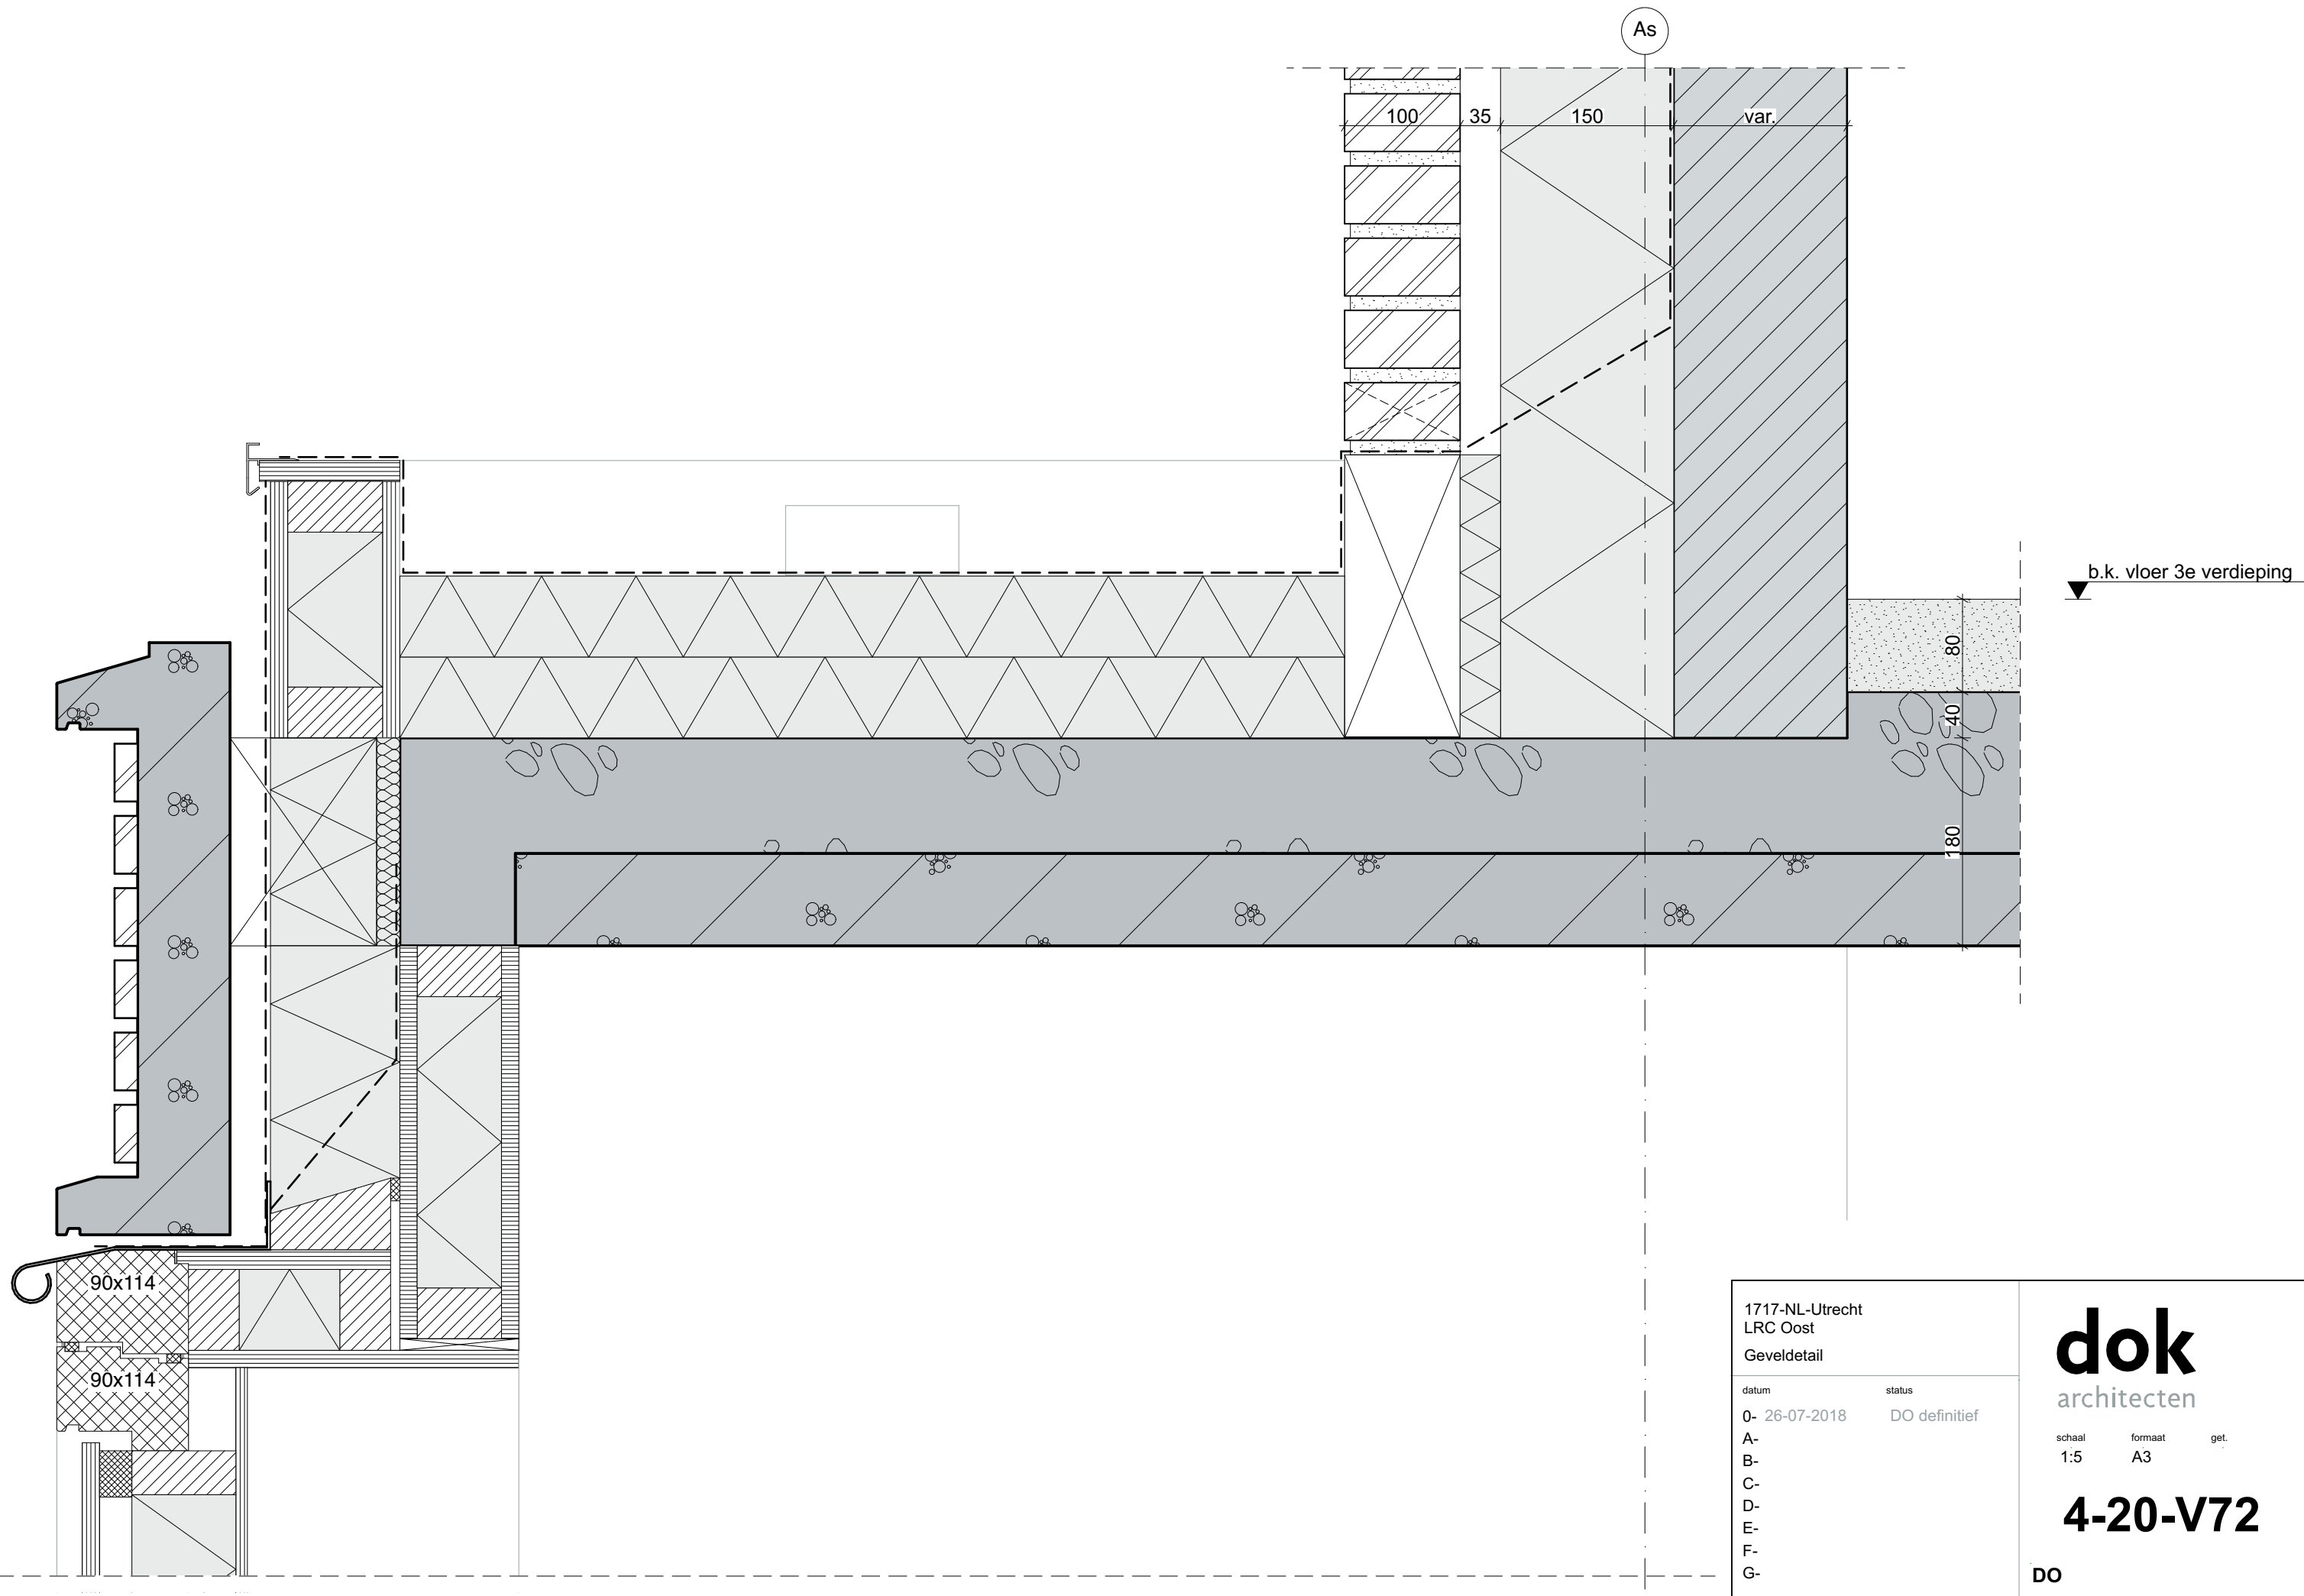

1717-NL-Utrecht
LRC Oost
Geveldetail

datum

0- 26-07-2018

status

DO definitief

A-
B-
C-
D-
E-
F-
G-

dok
architecten

schaal 1:5 formaat A3 get.

4-20-V72

DO