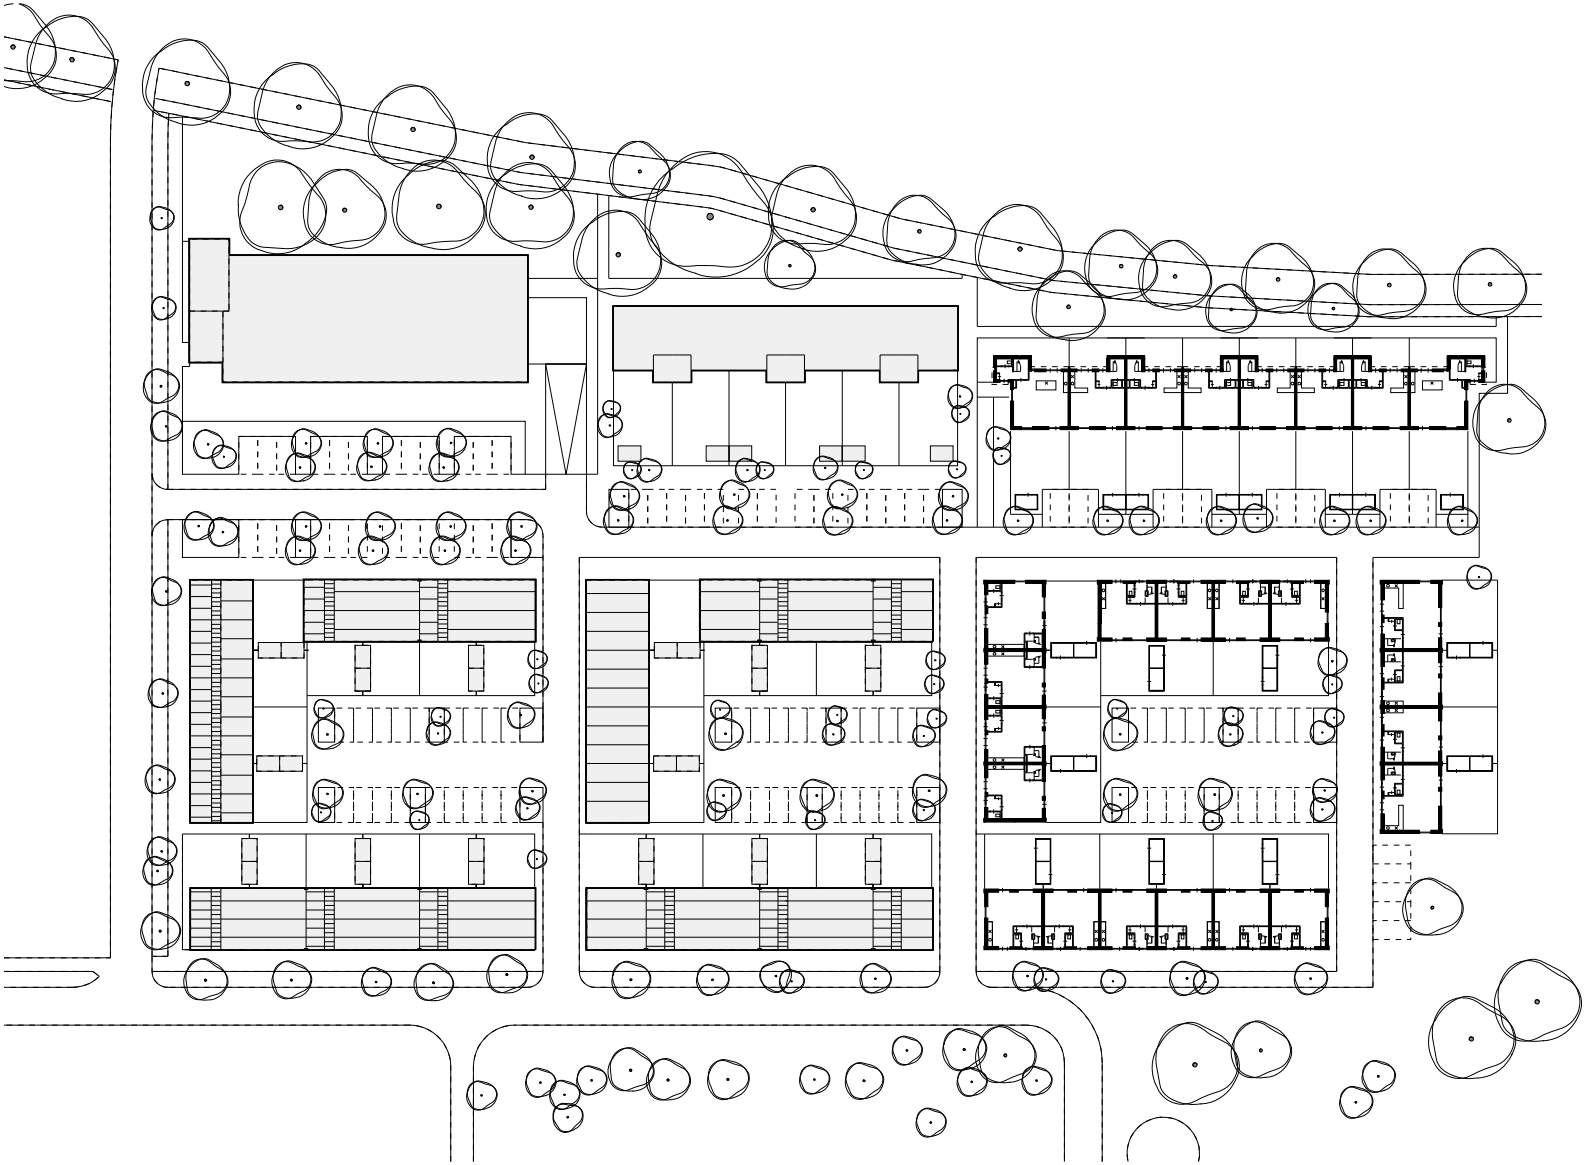

0 5 15 25 50

HILBERINKBOSCH architecten 263 Strijp-R situatie + begane grond schaal 1:1000