




NOORD GEVEL BINNEN

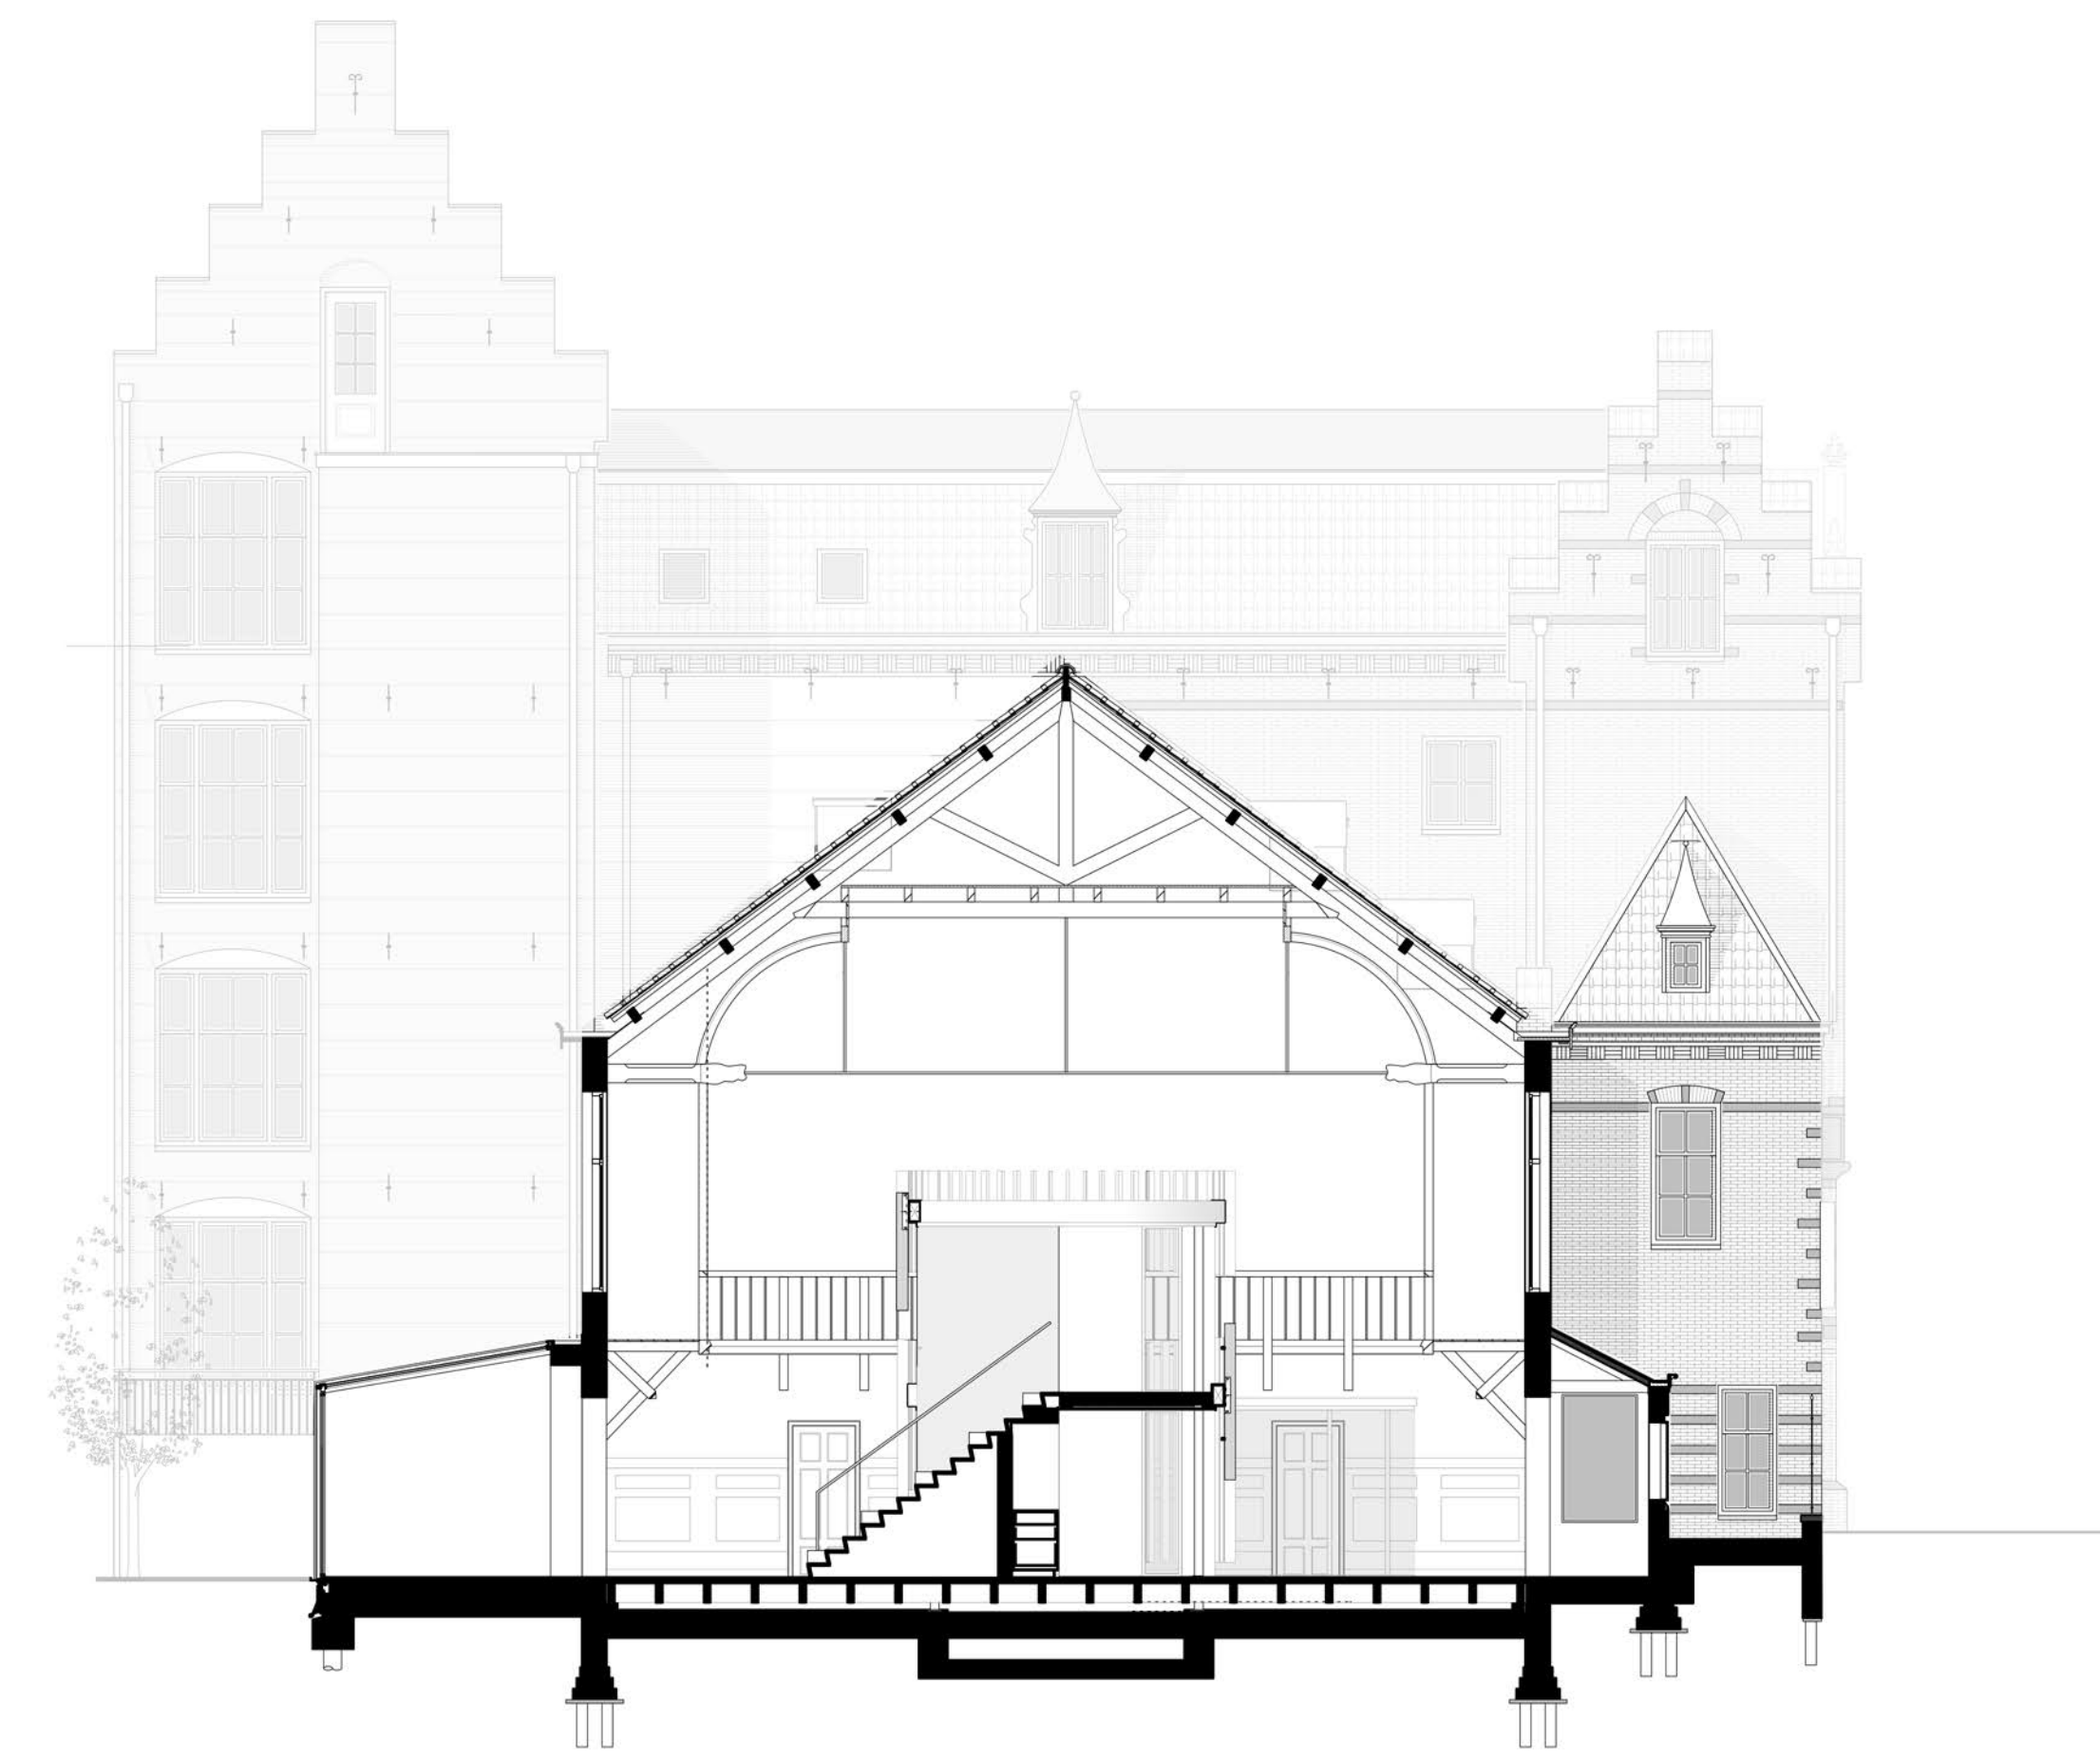

DWARSDOORSNEDE

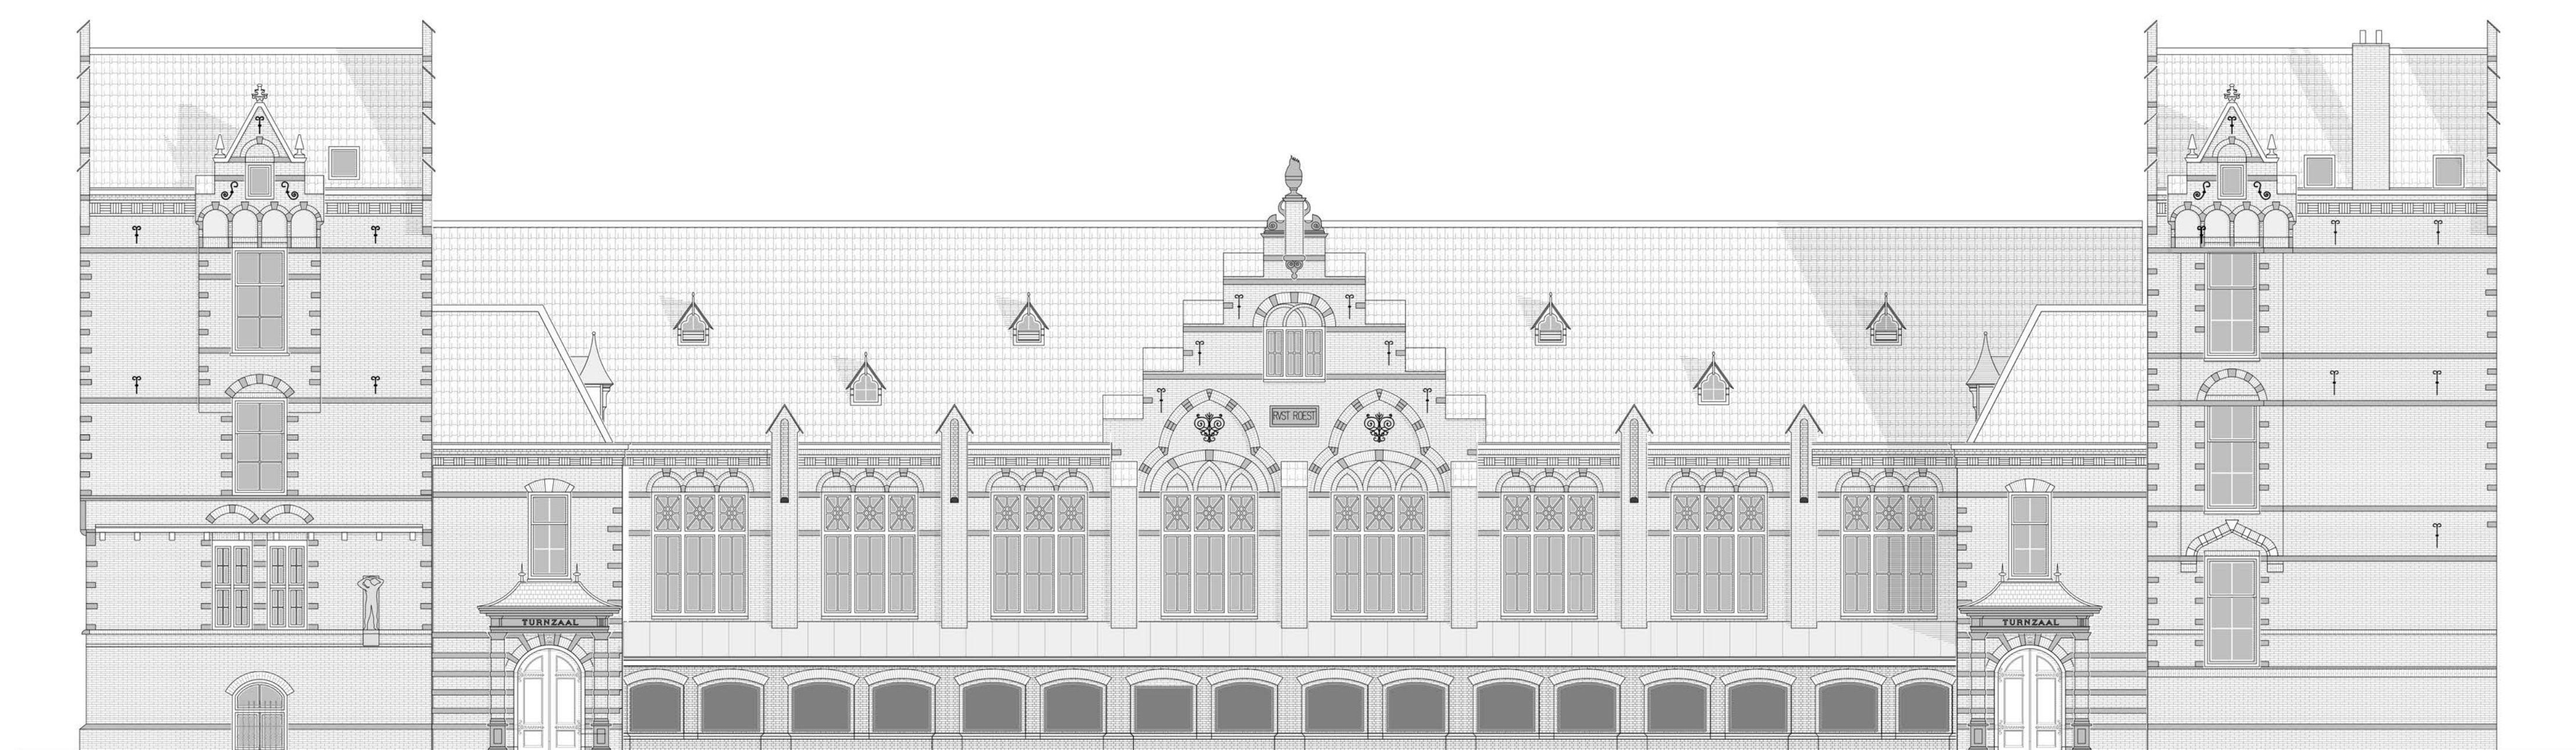

NOORD GEVEL BUITEN

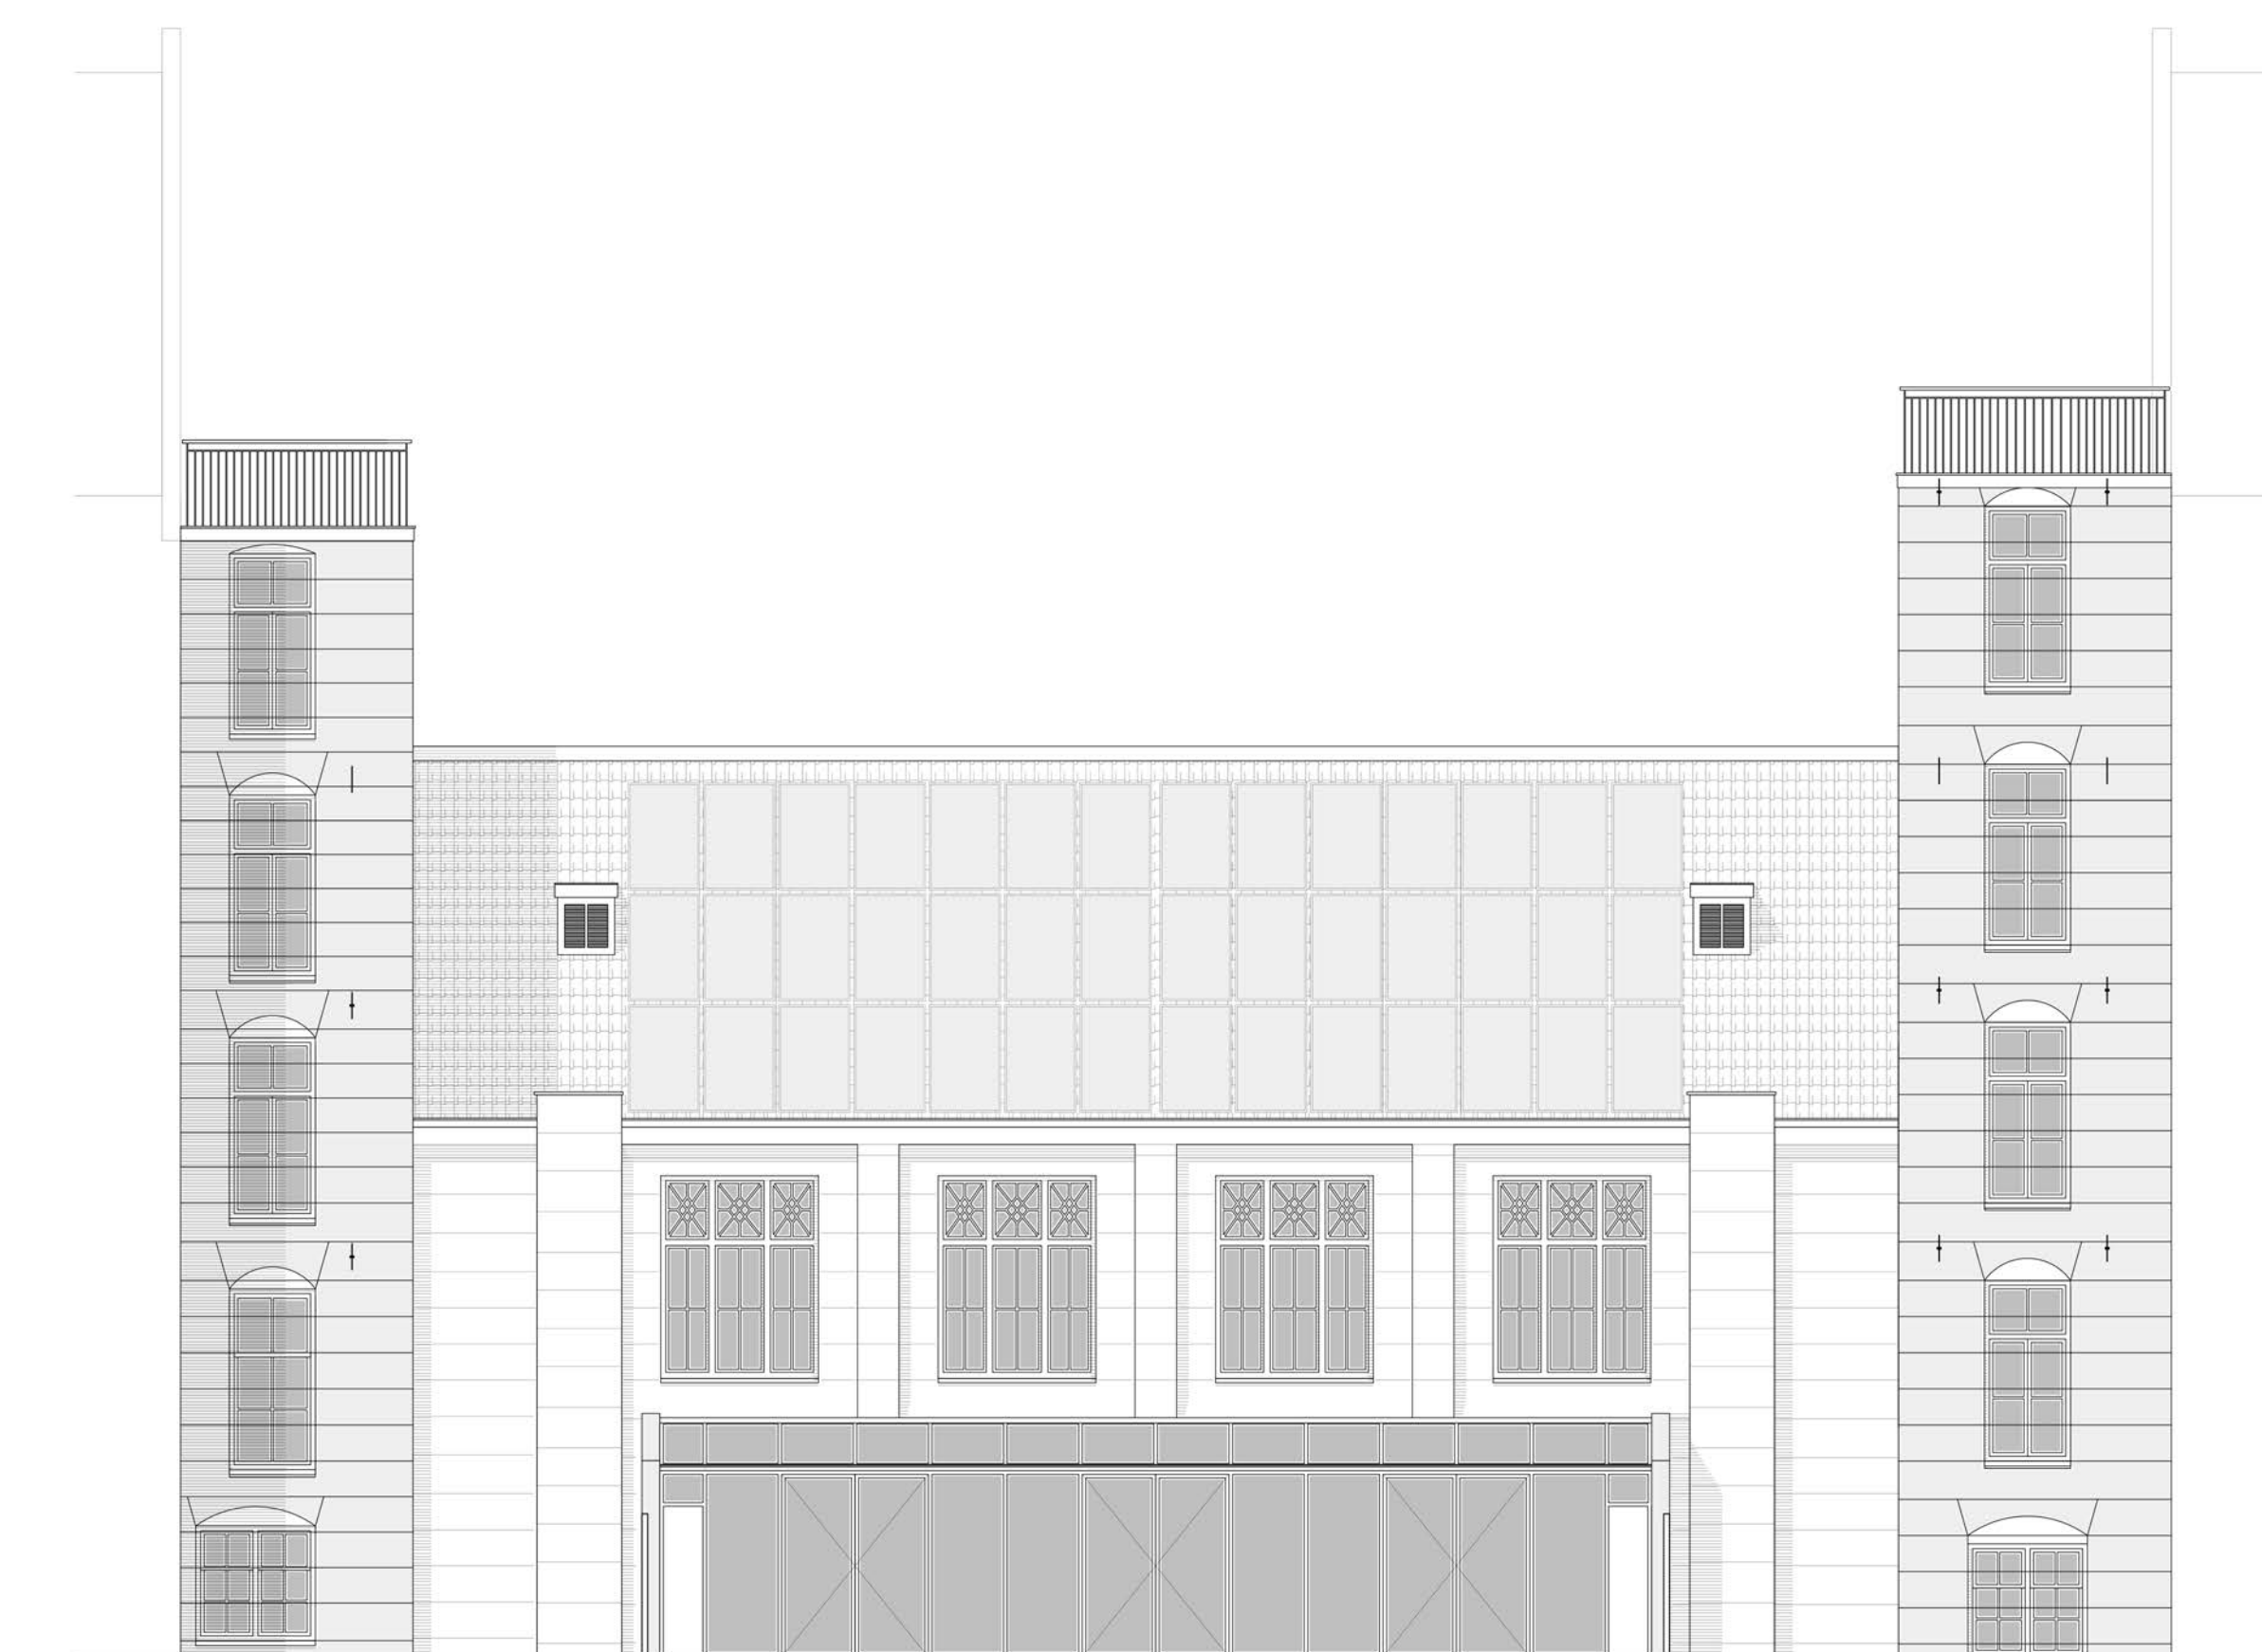

ZUID GEVEL BUITEN