




- Situering en inplanting

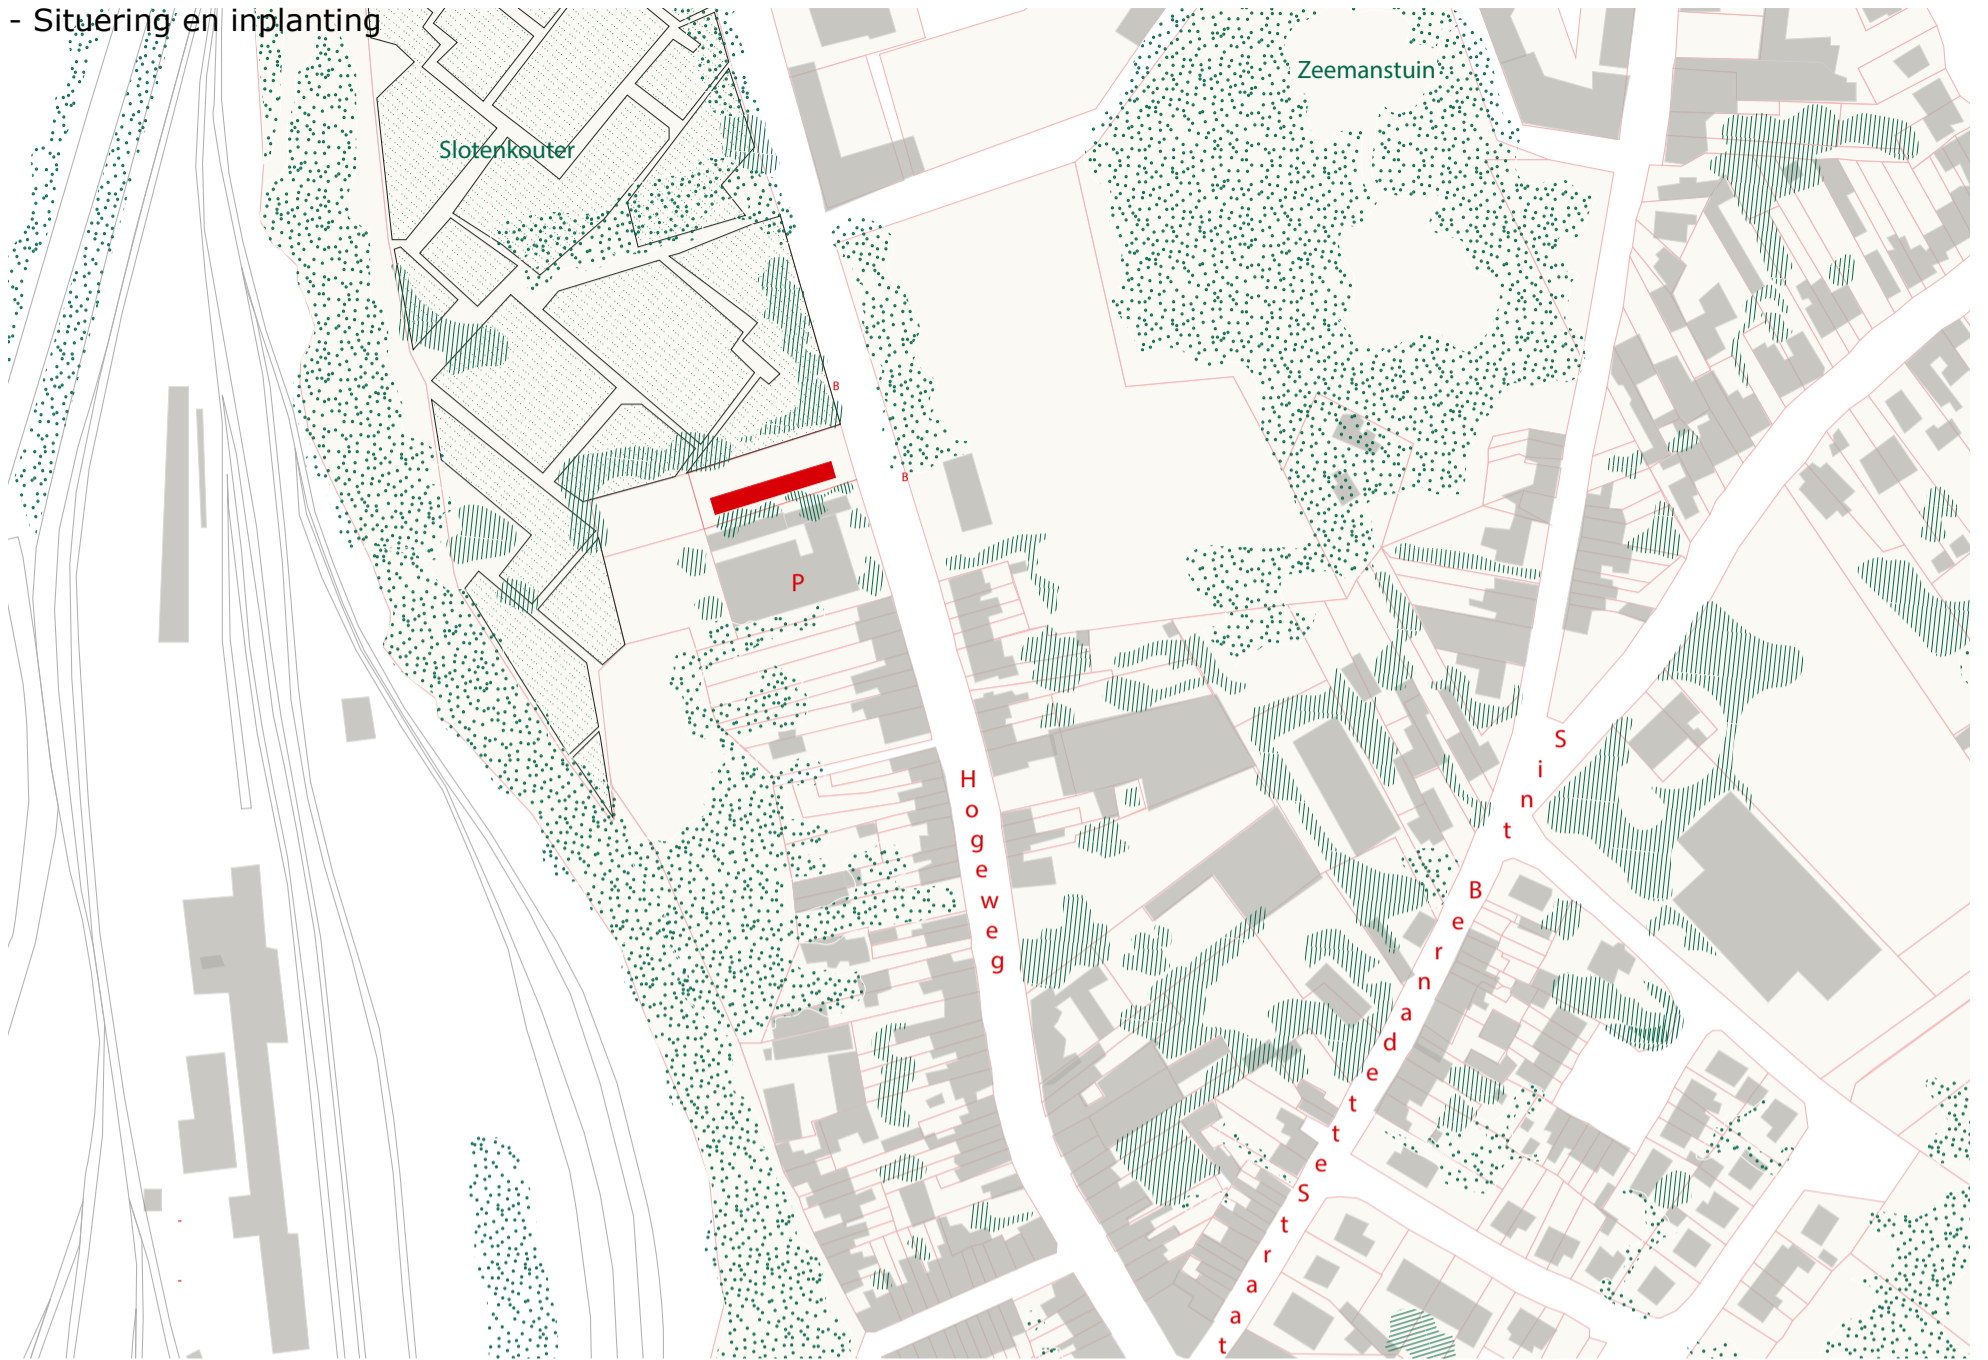

- Licht & zicht

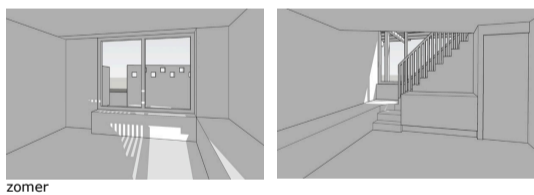

zomer

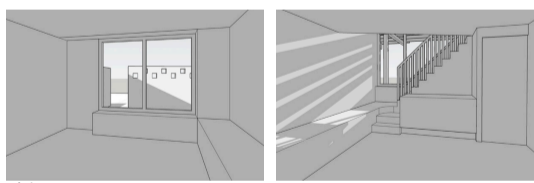

winter



Tuin De Pont, Rudy J Luijters

