



ruwe wand:
aanhechting van
planten en mossels

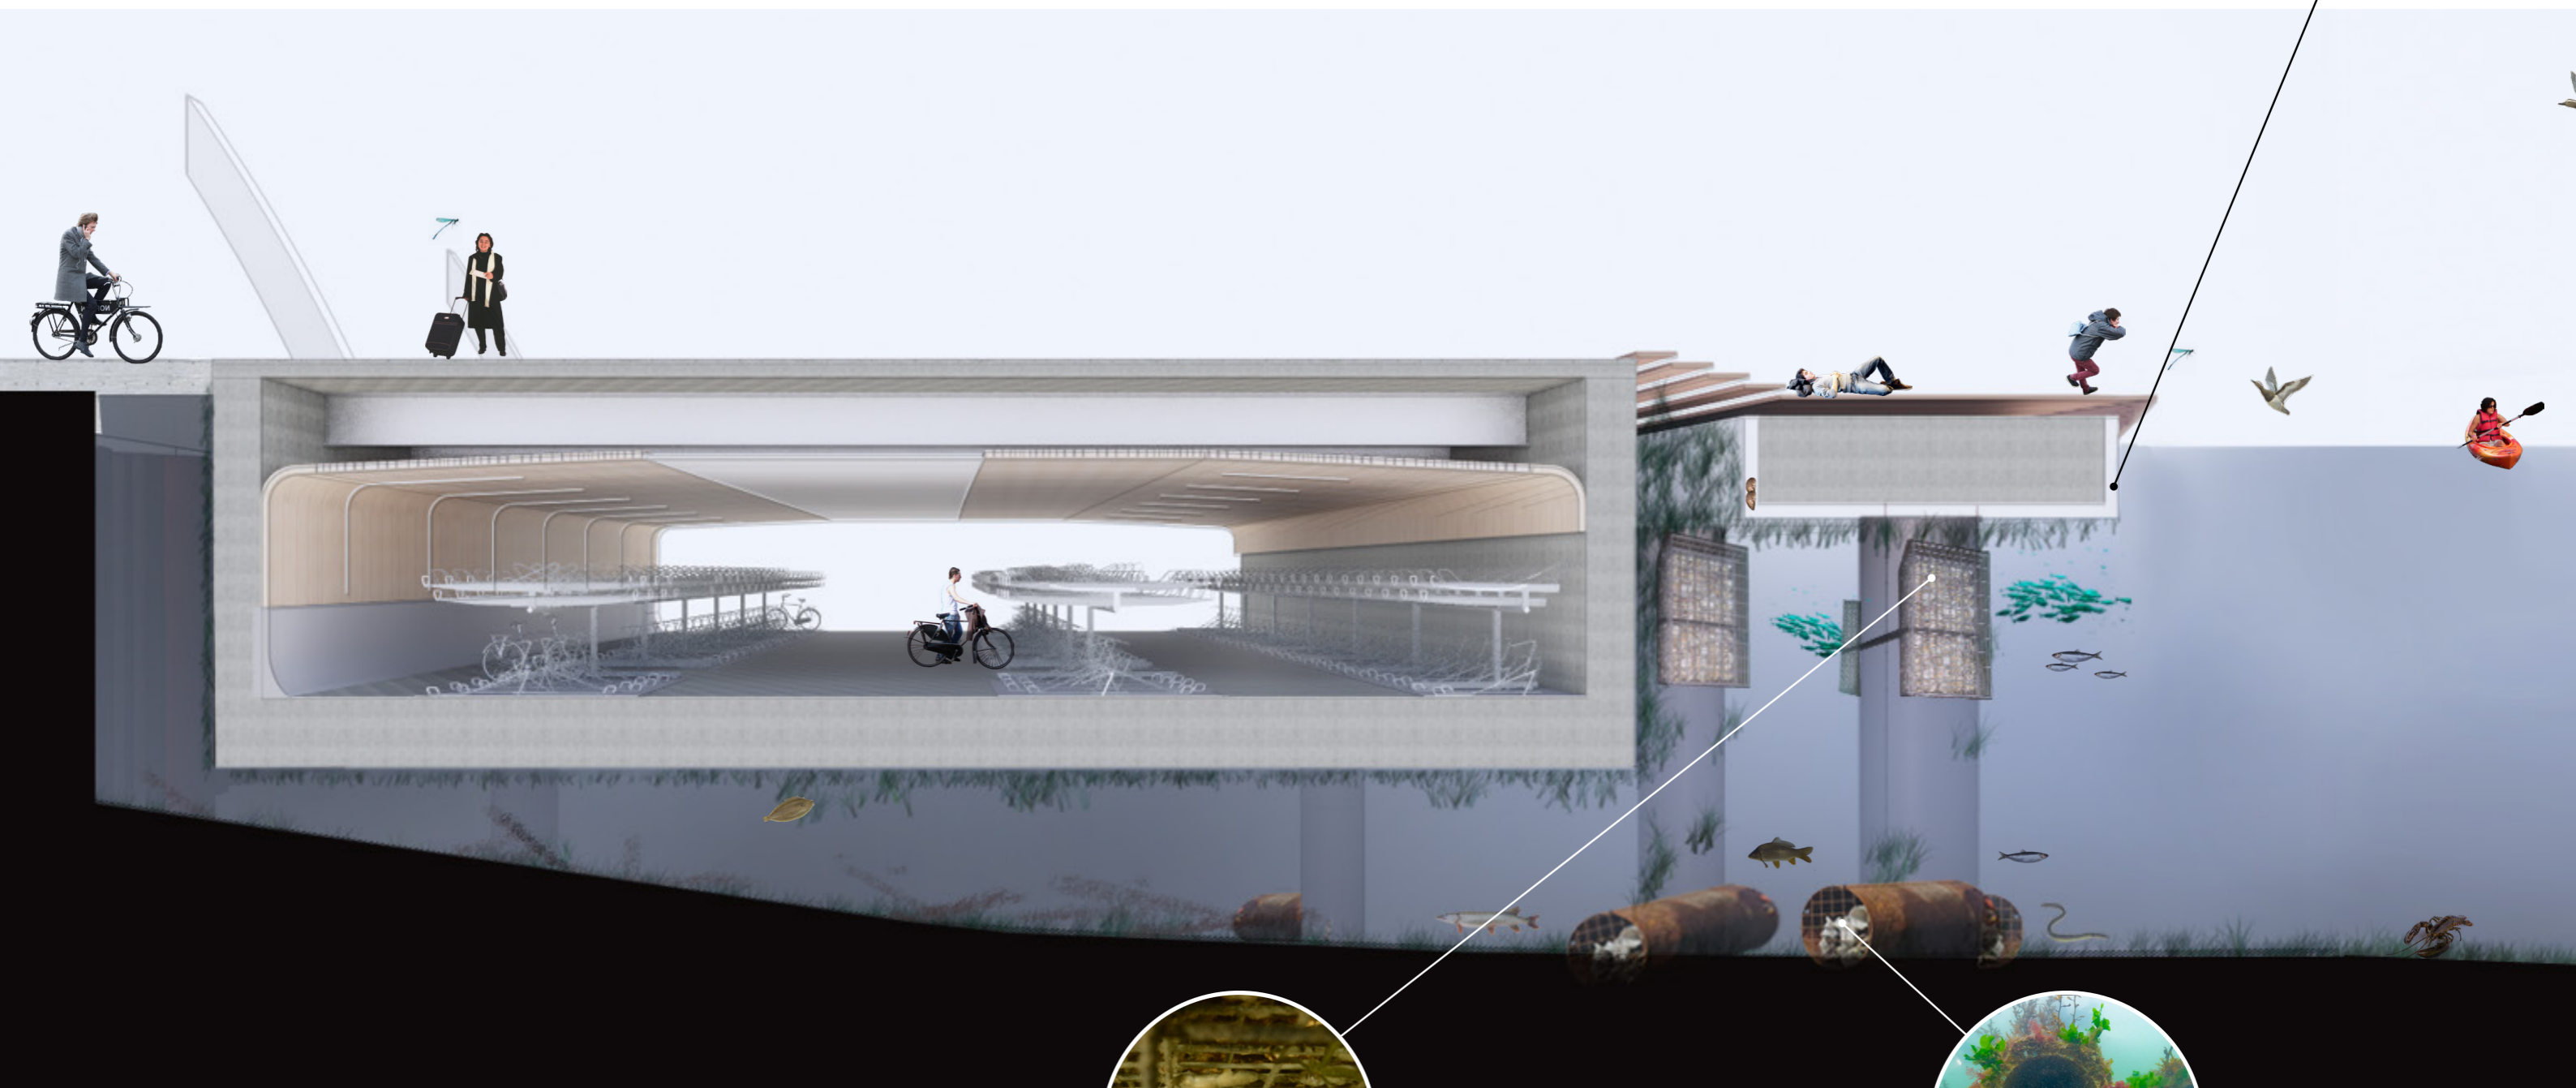

Biohut: gaas-korven gevuld met
schone schelpen als
creche voor jonge en kleine vissen

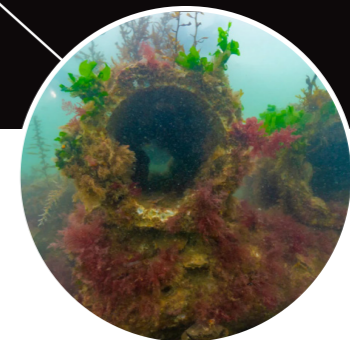

Kunstmatig Rif: rust en schuil-
plek voor vissen en kreeften