




Langsdoorsnede
 schaal: 1 : 200

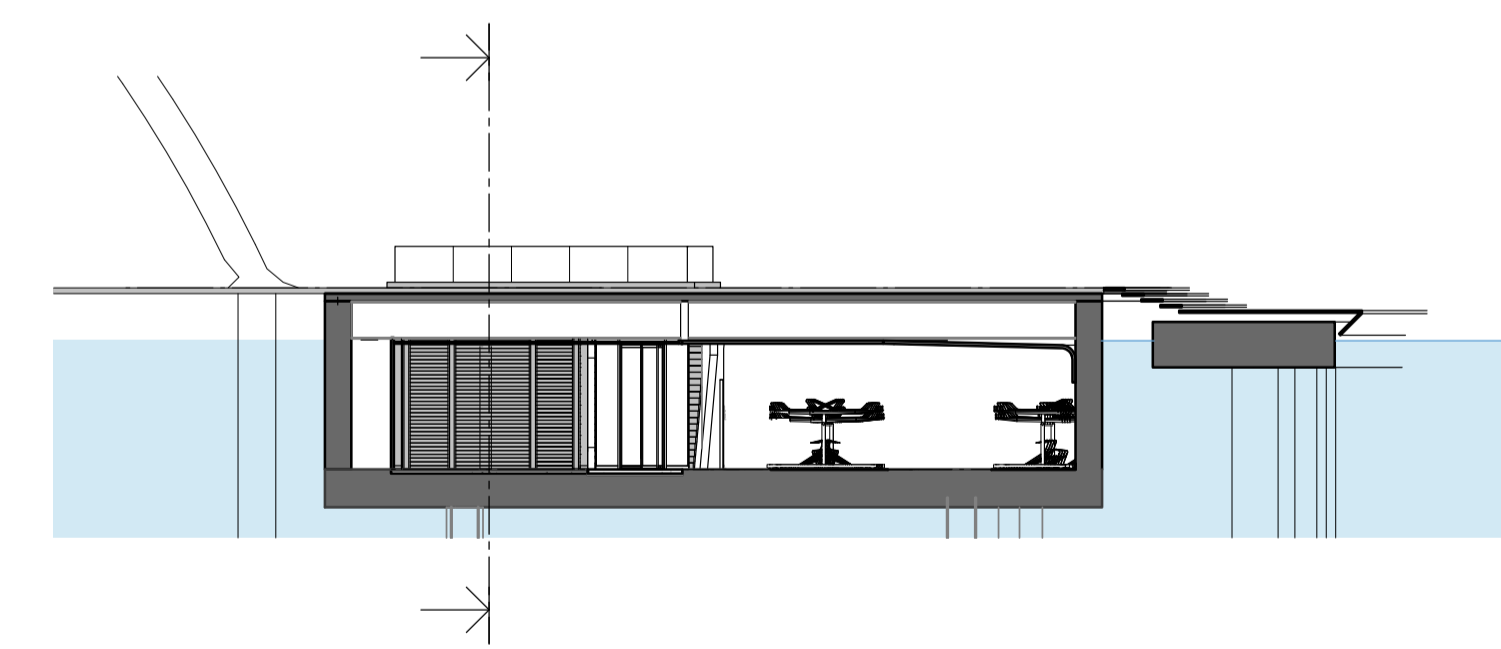

Dwarsdoorsnede A
 schaal: 1 : 200

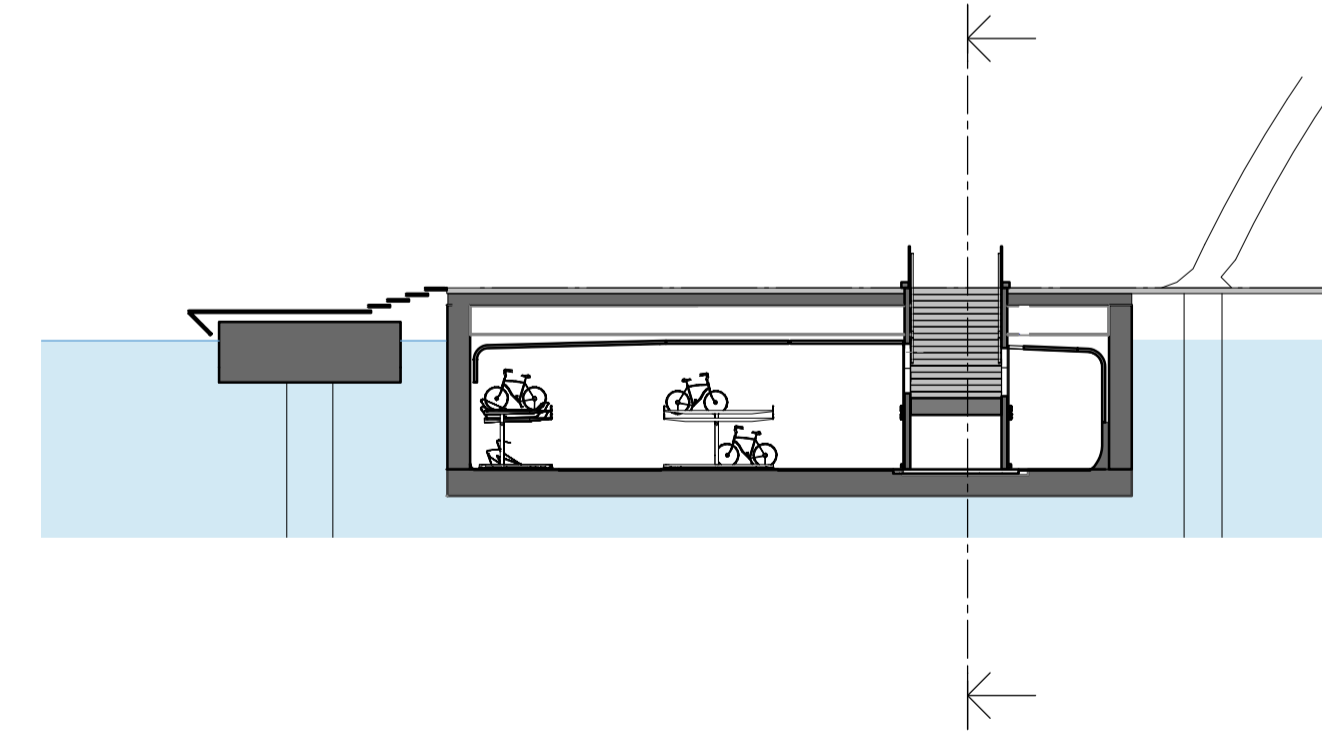

Dwarsdoorsnede B
 schaal: 1 : 200

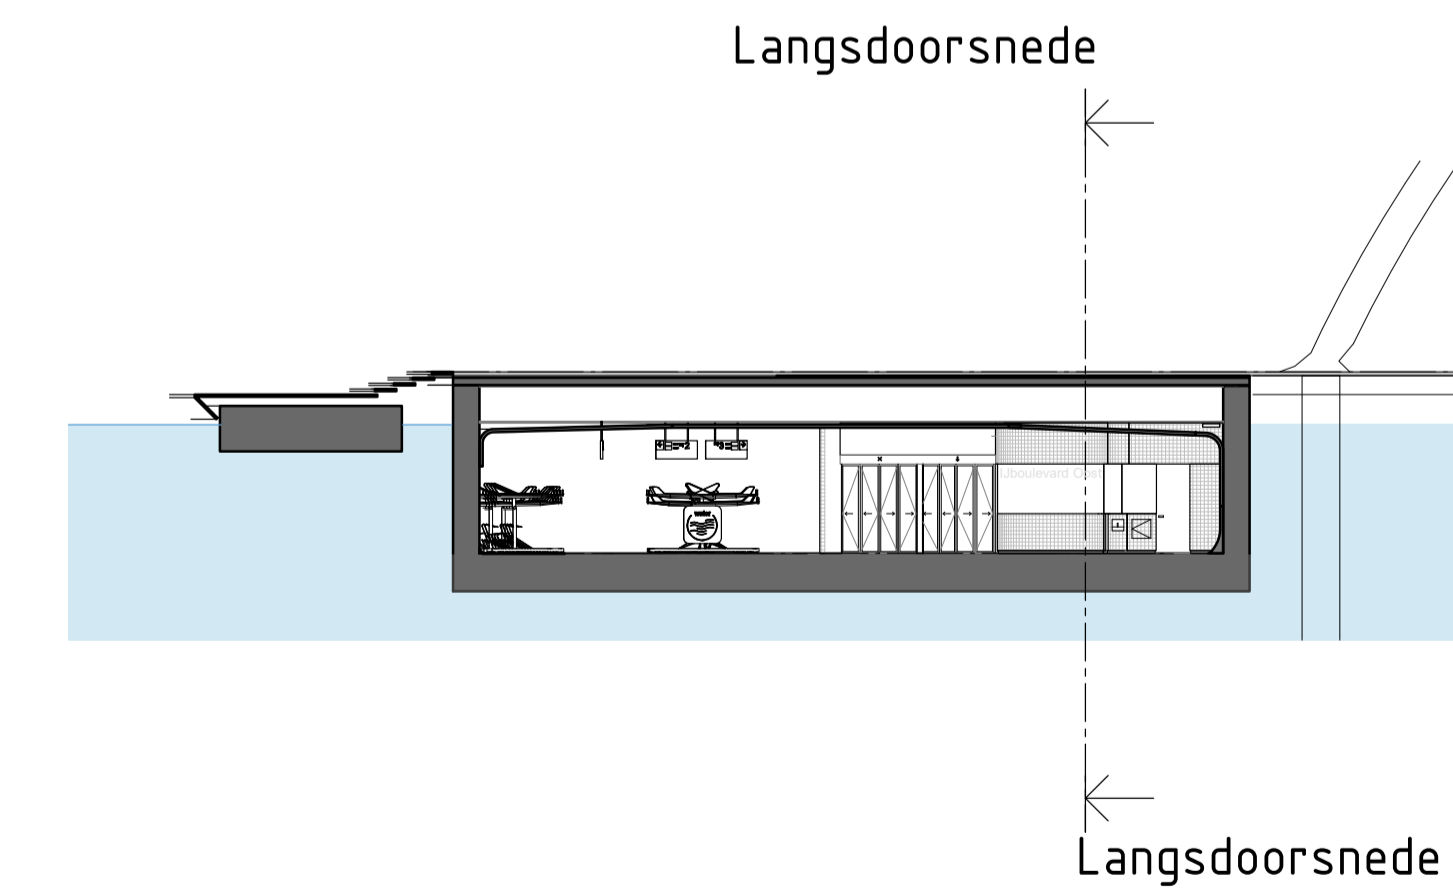

Dwarsdoorsnede C
 schaal: 1 : 200

SECTIONS / DOORSNEDEN

