


# Stedenbouwkundig plan Rode Weeshuisstraat | Loer Architecten (LA) en De Zwarte Hond (DZH)

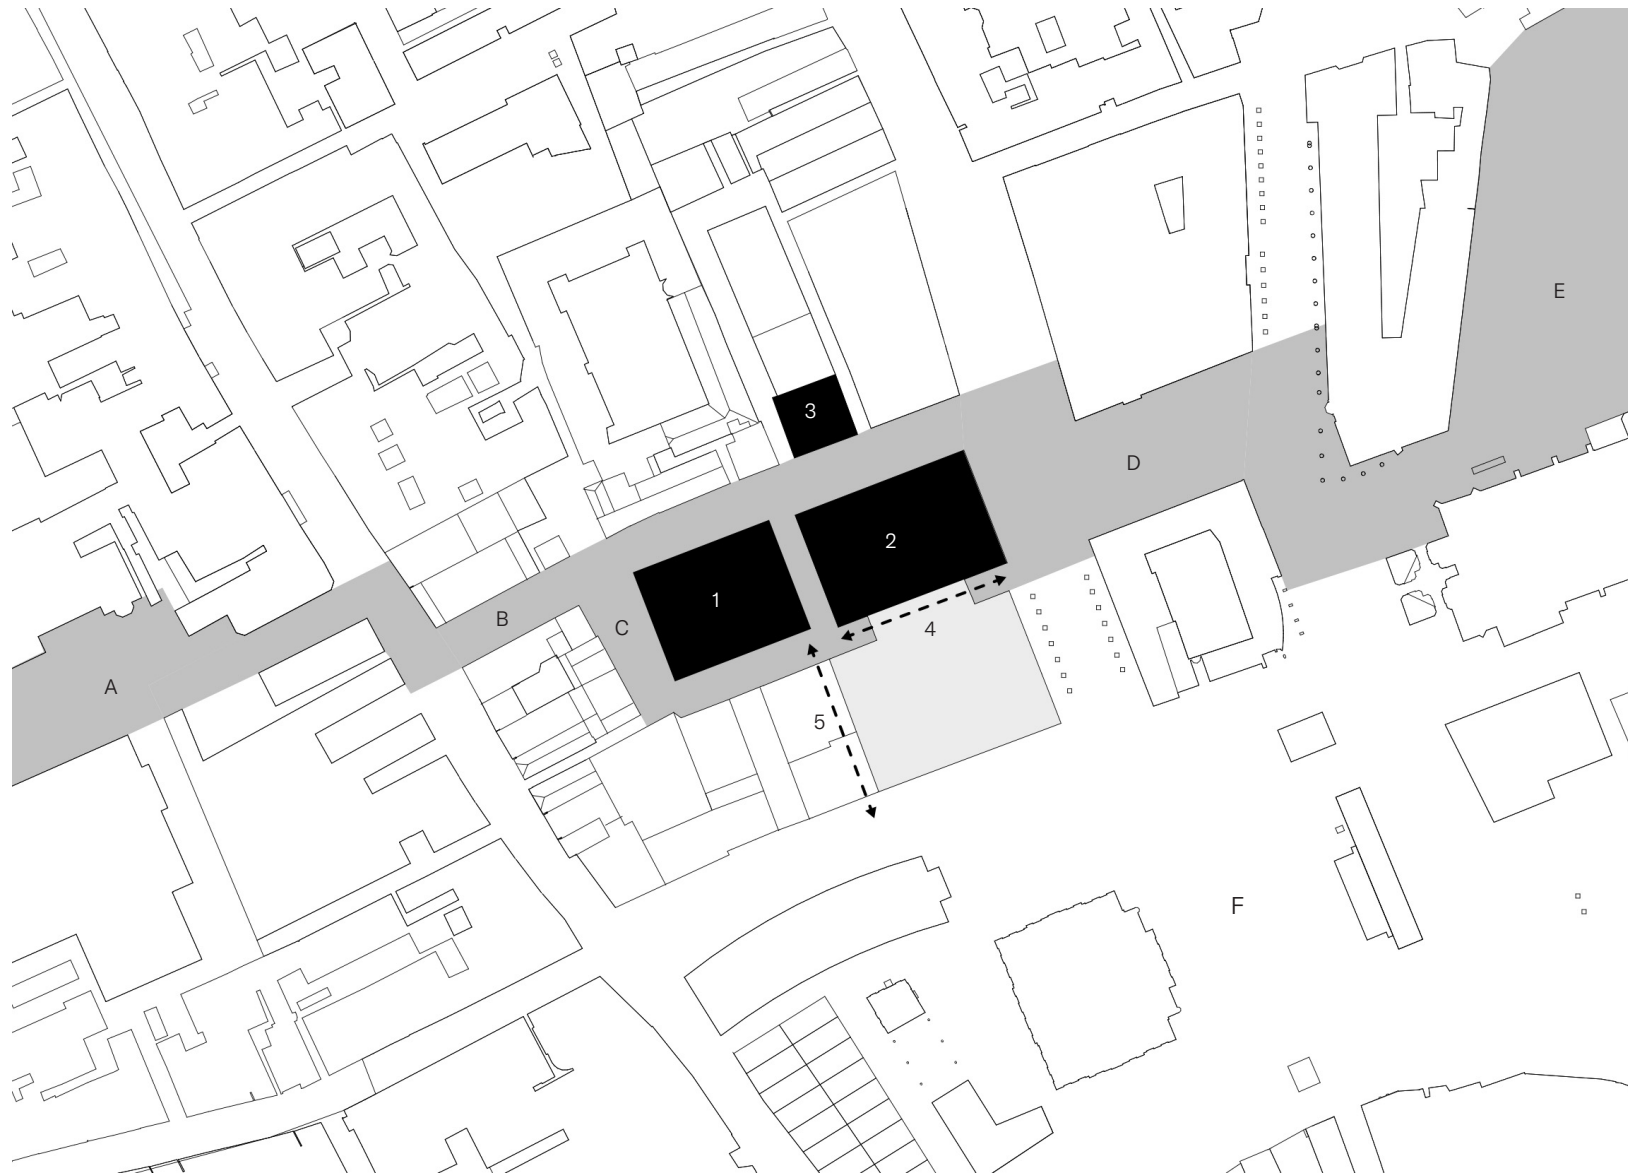

A. Academiegebouw plein  
B. Rodeweeshuisstraat  
C. Stalplein (nieuw)

D. Kwinkenplein  
E. Martinikerkhof  
F. Grote markt

1. Mercado (LA/DZH)  
2. Groothandelshuis (DZH)  
3: The Warehouse (DZH)

4. Verbinding Stalstraat > Kwinkenplein  
5. Verbinding Stalstraat > Grote Markt