



- 1 Isolatie
- 2 Computervloer
- 3 Minerale wol t.b.v. geluidswering
- 4 Stalen H-profiel
- 5 Houten tegel 900 x 900 mm
- 6 Stalen kokerprofiel
- 7 Isolerend sandwichpaneel
- 8 Gipswand
- 9 Naden luchtdicht afplakken
- 10 Kanaalplaatvloer

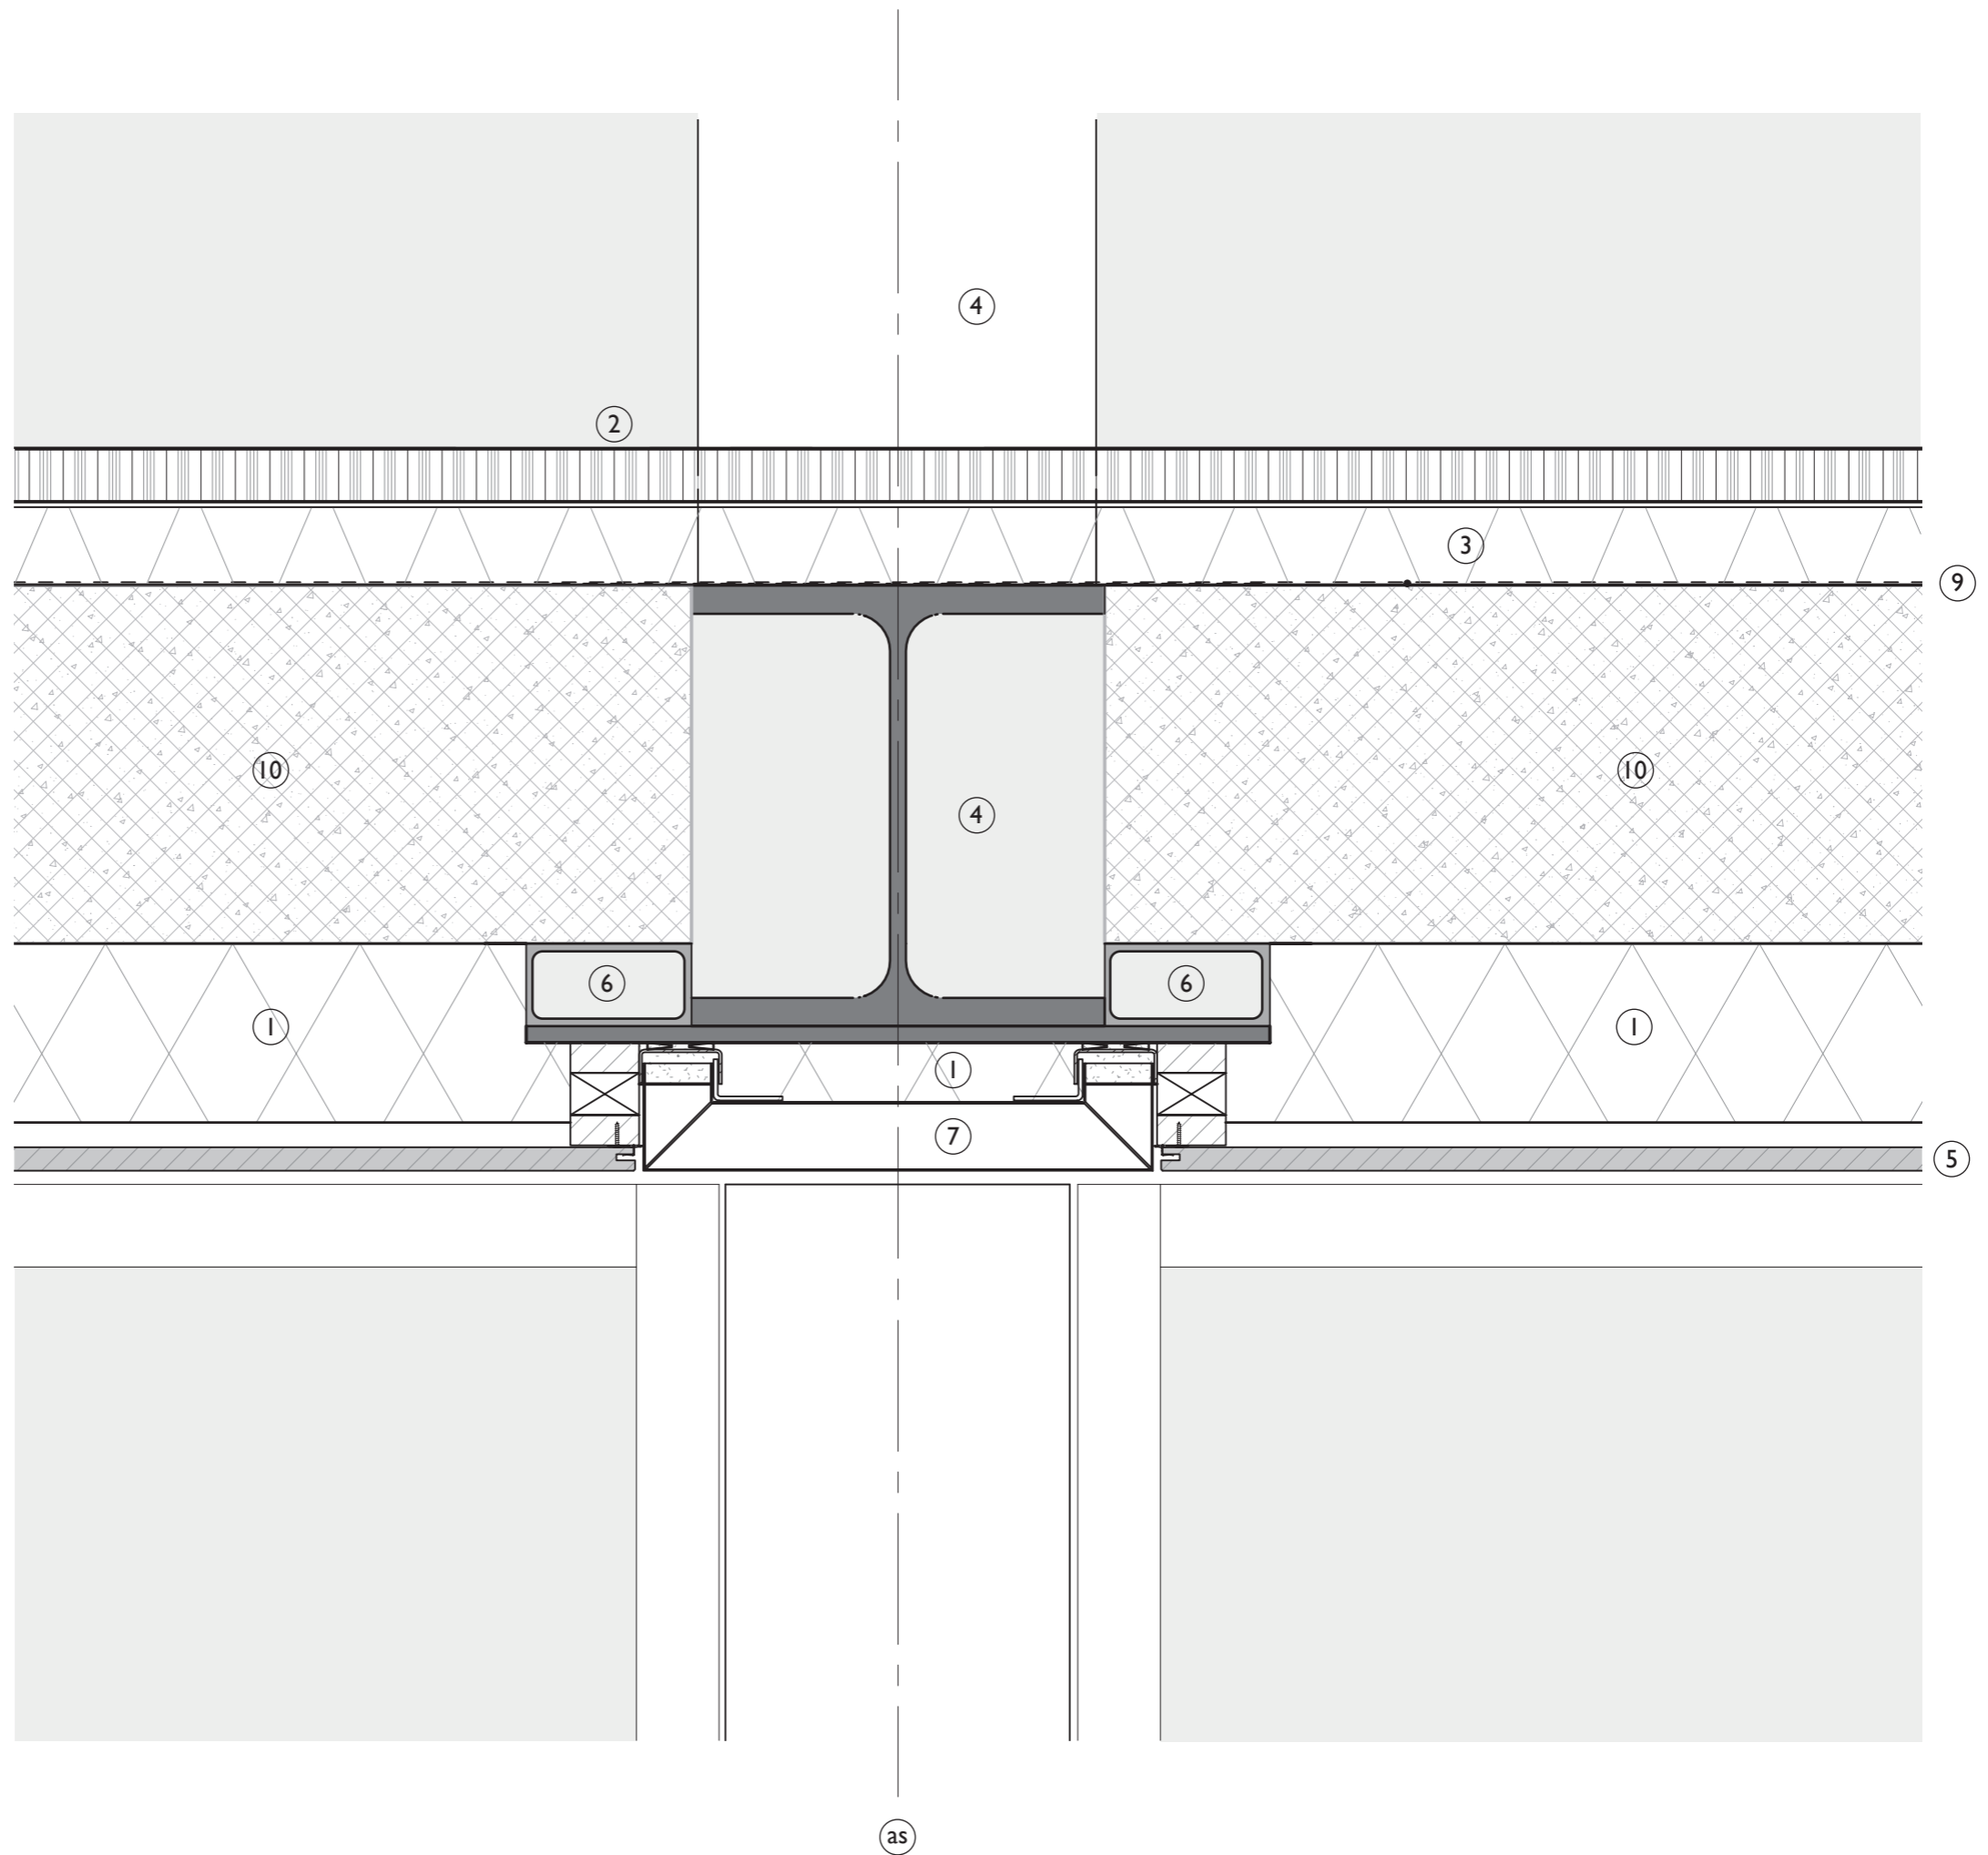


0mm 50 100 250

- 1 Isolatie
- 2 Computervloer
- 3 Minerale wol t.b.v. geluidswering
- 4 Stalen H-profiel
- 5 Stalen plaat
- 6 Multiplex
- 7 Houten balk
- 8 Planten wand
- 9 Geluidsisolerende deur
- 10 Kanaalplaatvloer
- 11 Brandwerende plaat
- 12 C-profiel
- 13 Dubbele gipsplaat met hergebruikte platen

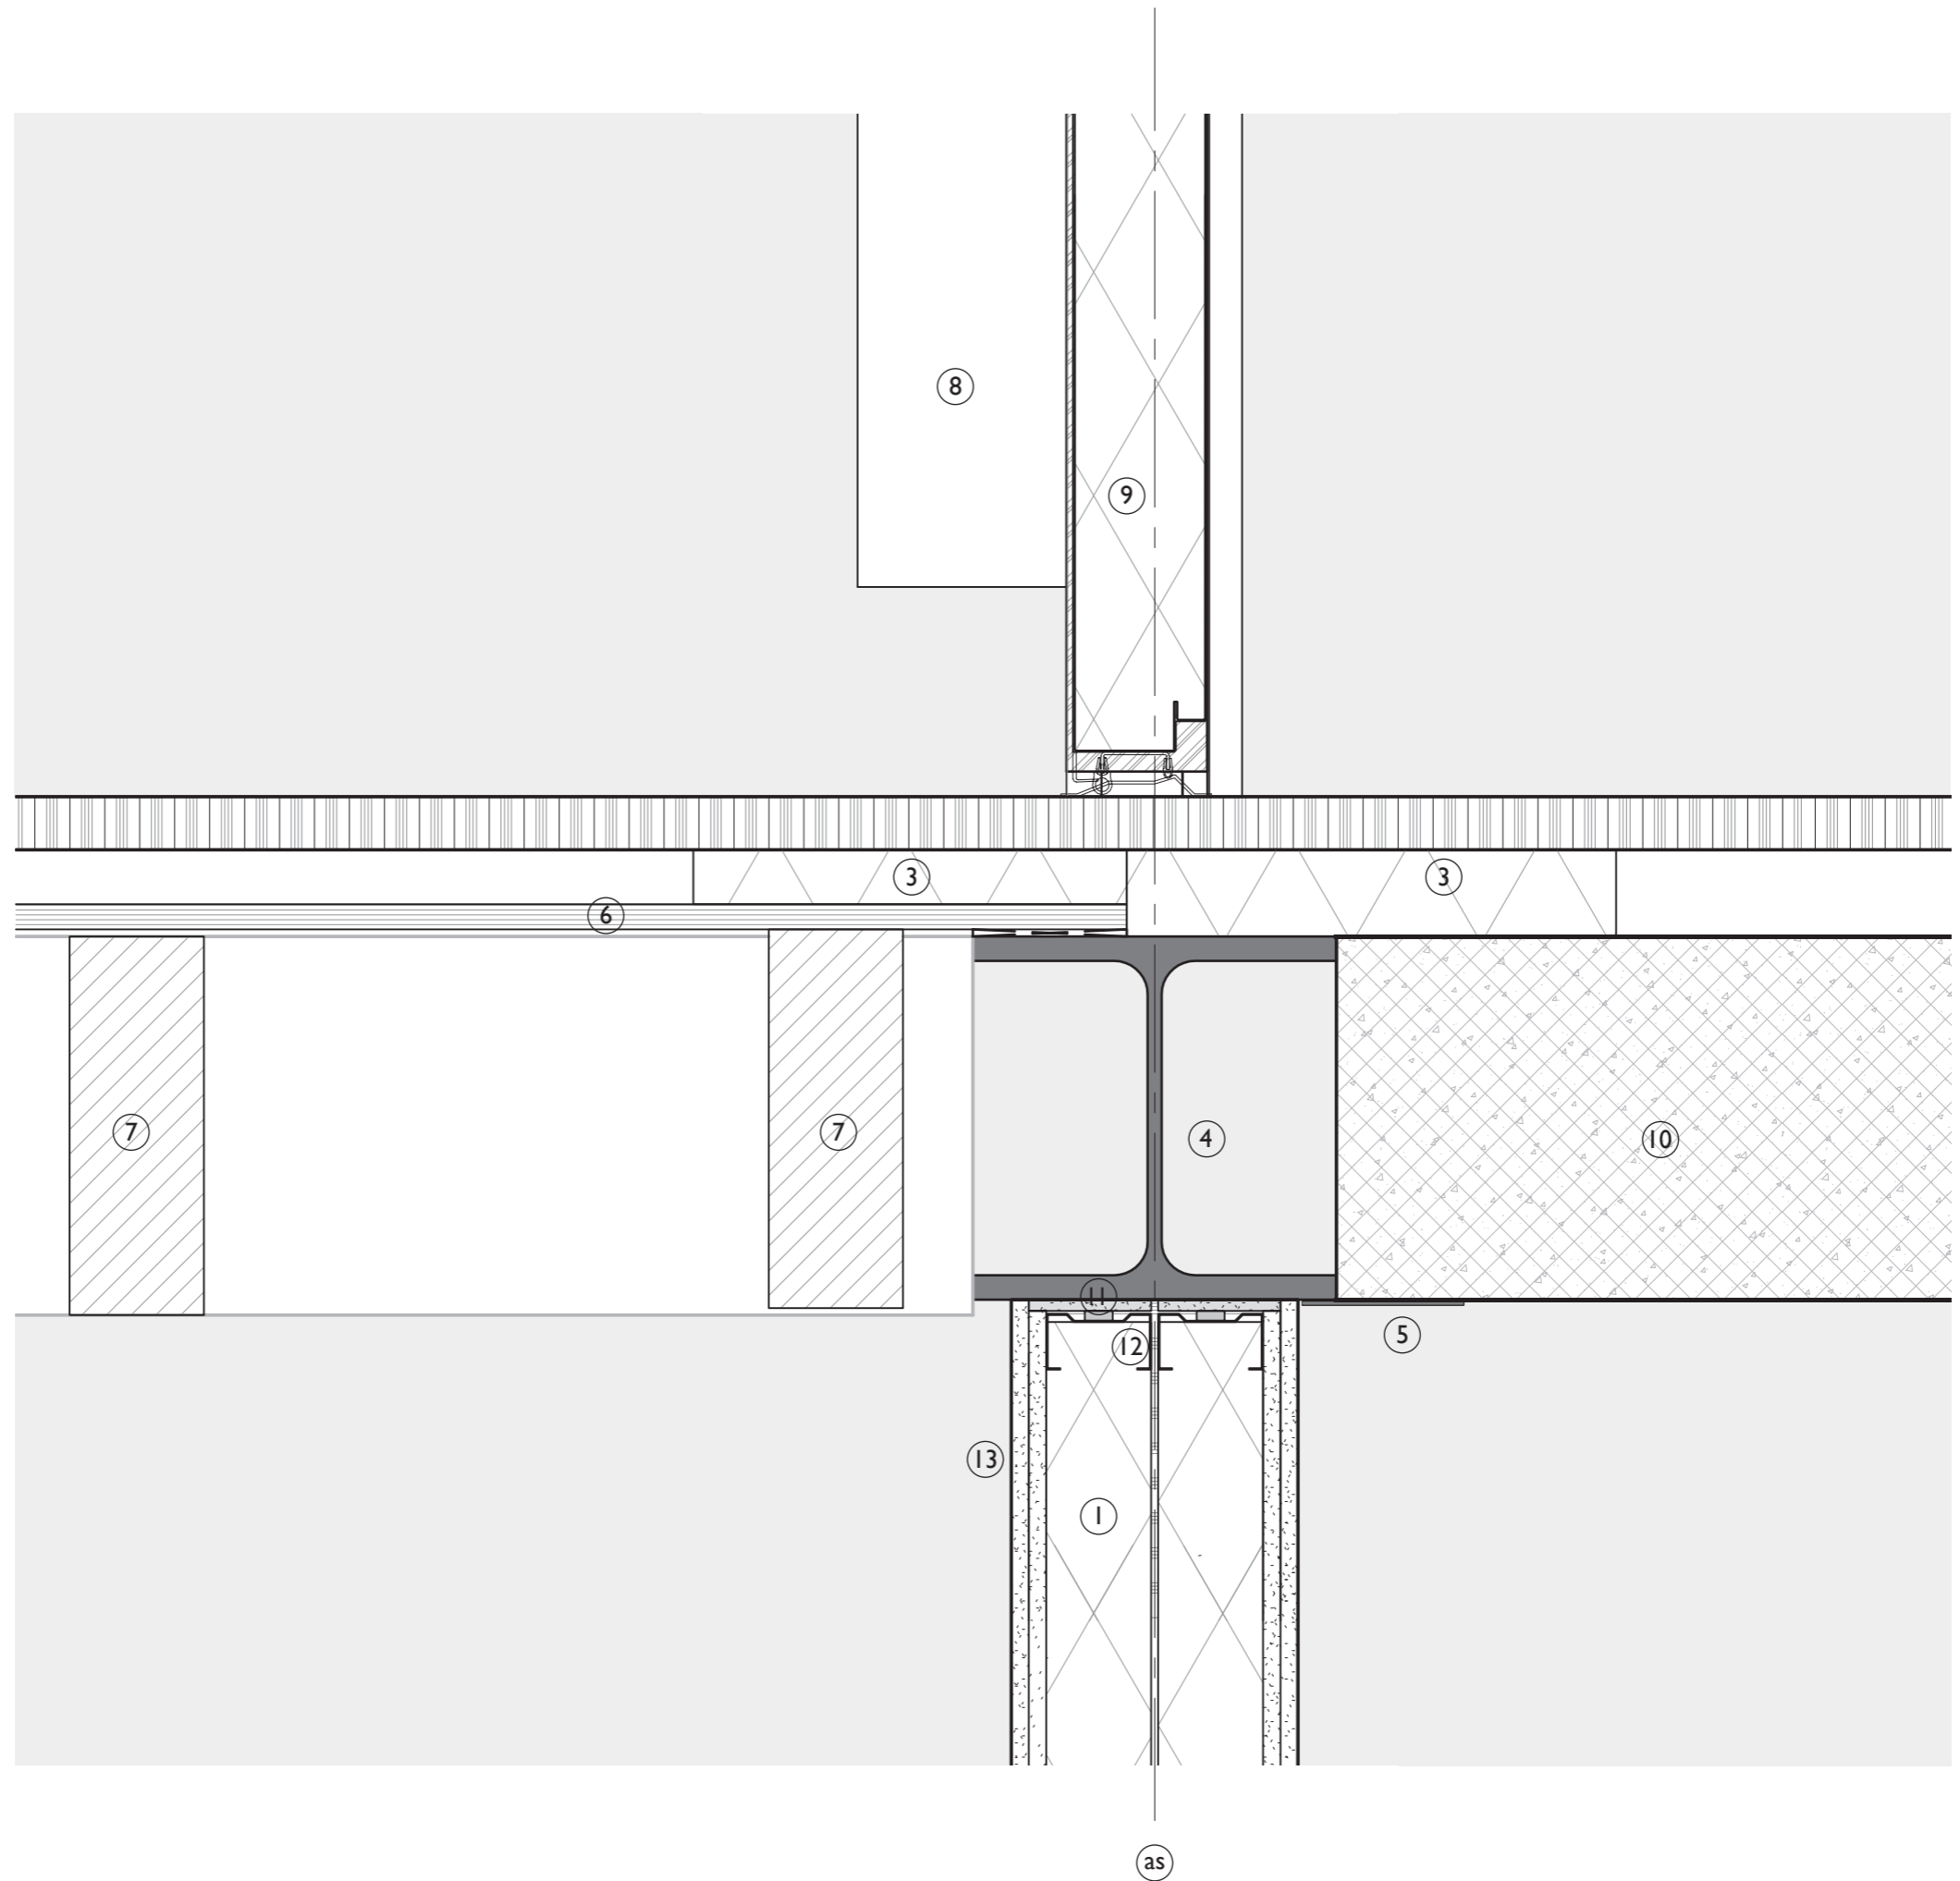

0mm 50 100 250

- 1 Isolatie
- 2 Computervloer
- 3 Plint
- 4 Stalen H-profiel
- 5 Houten regelwerk
- 6 Multiplex
- 7 Houten kozijnprofiel
- 8 Glaslat
- 9 Geïsoleerd glas, doorvalveilig
- 10 Kanaalplaatvloer
- 11 Plint
- 12 Dubbele gipsplaat met hergebruikte platen

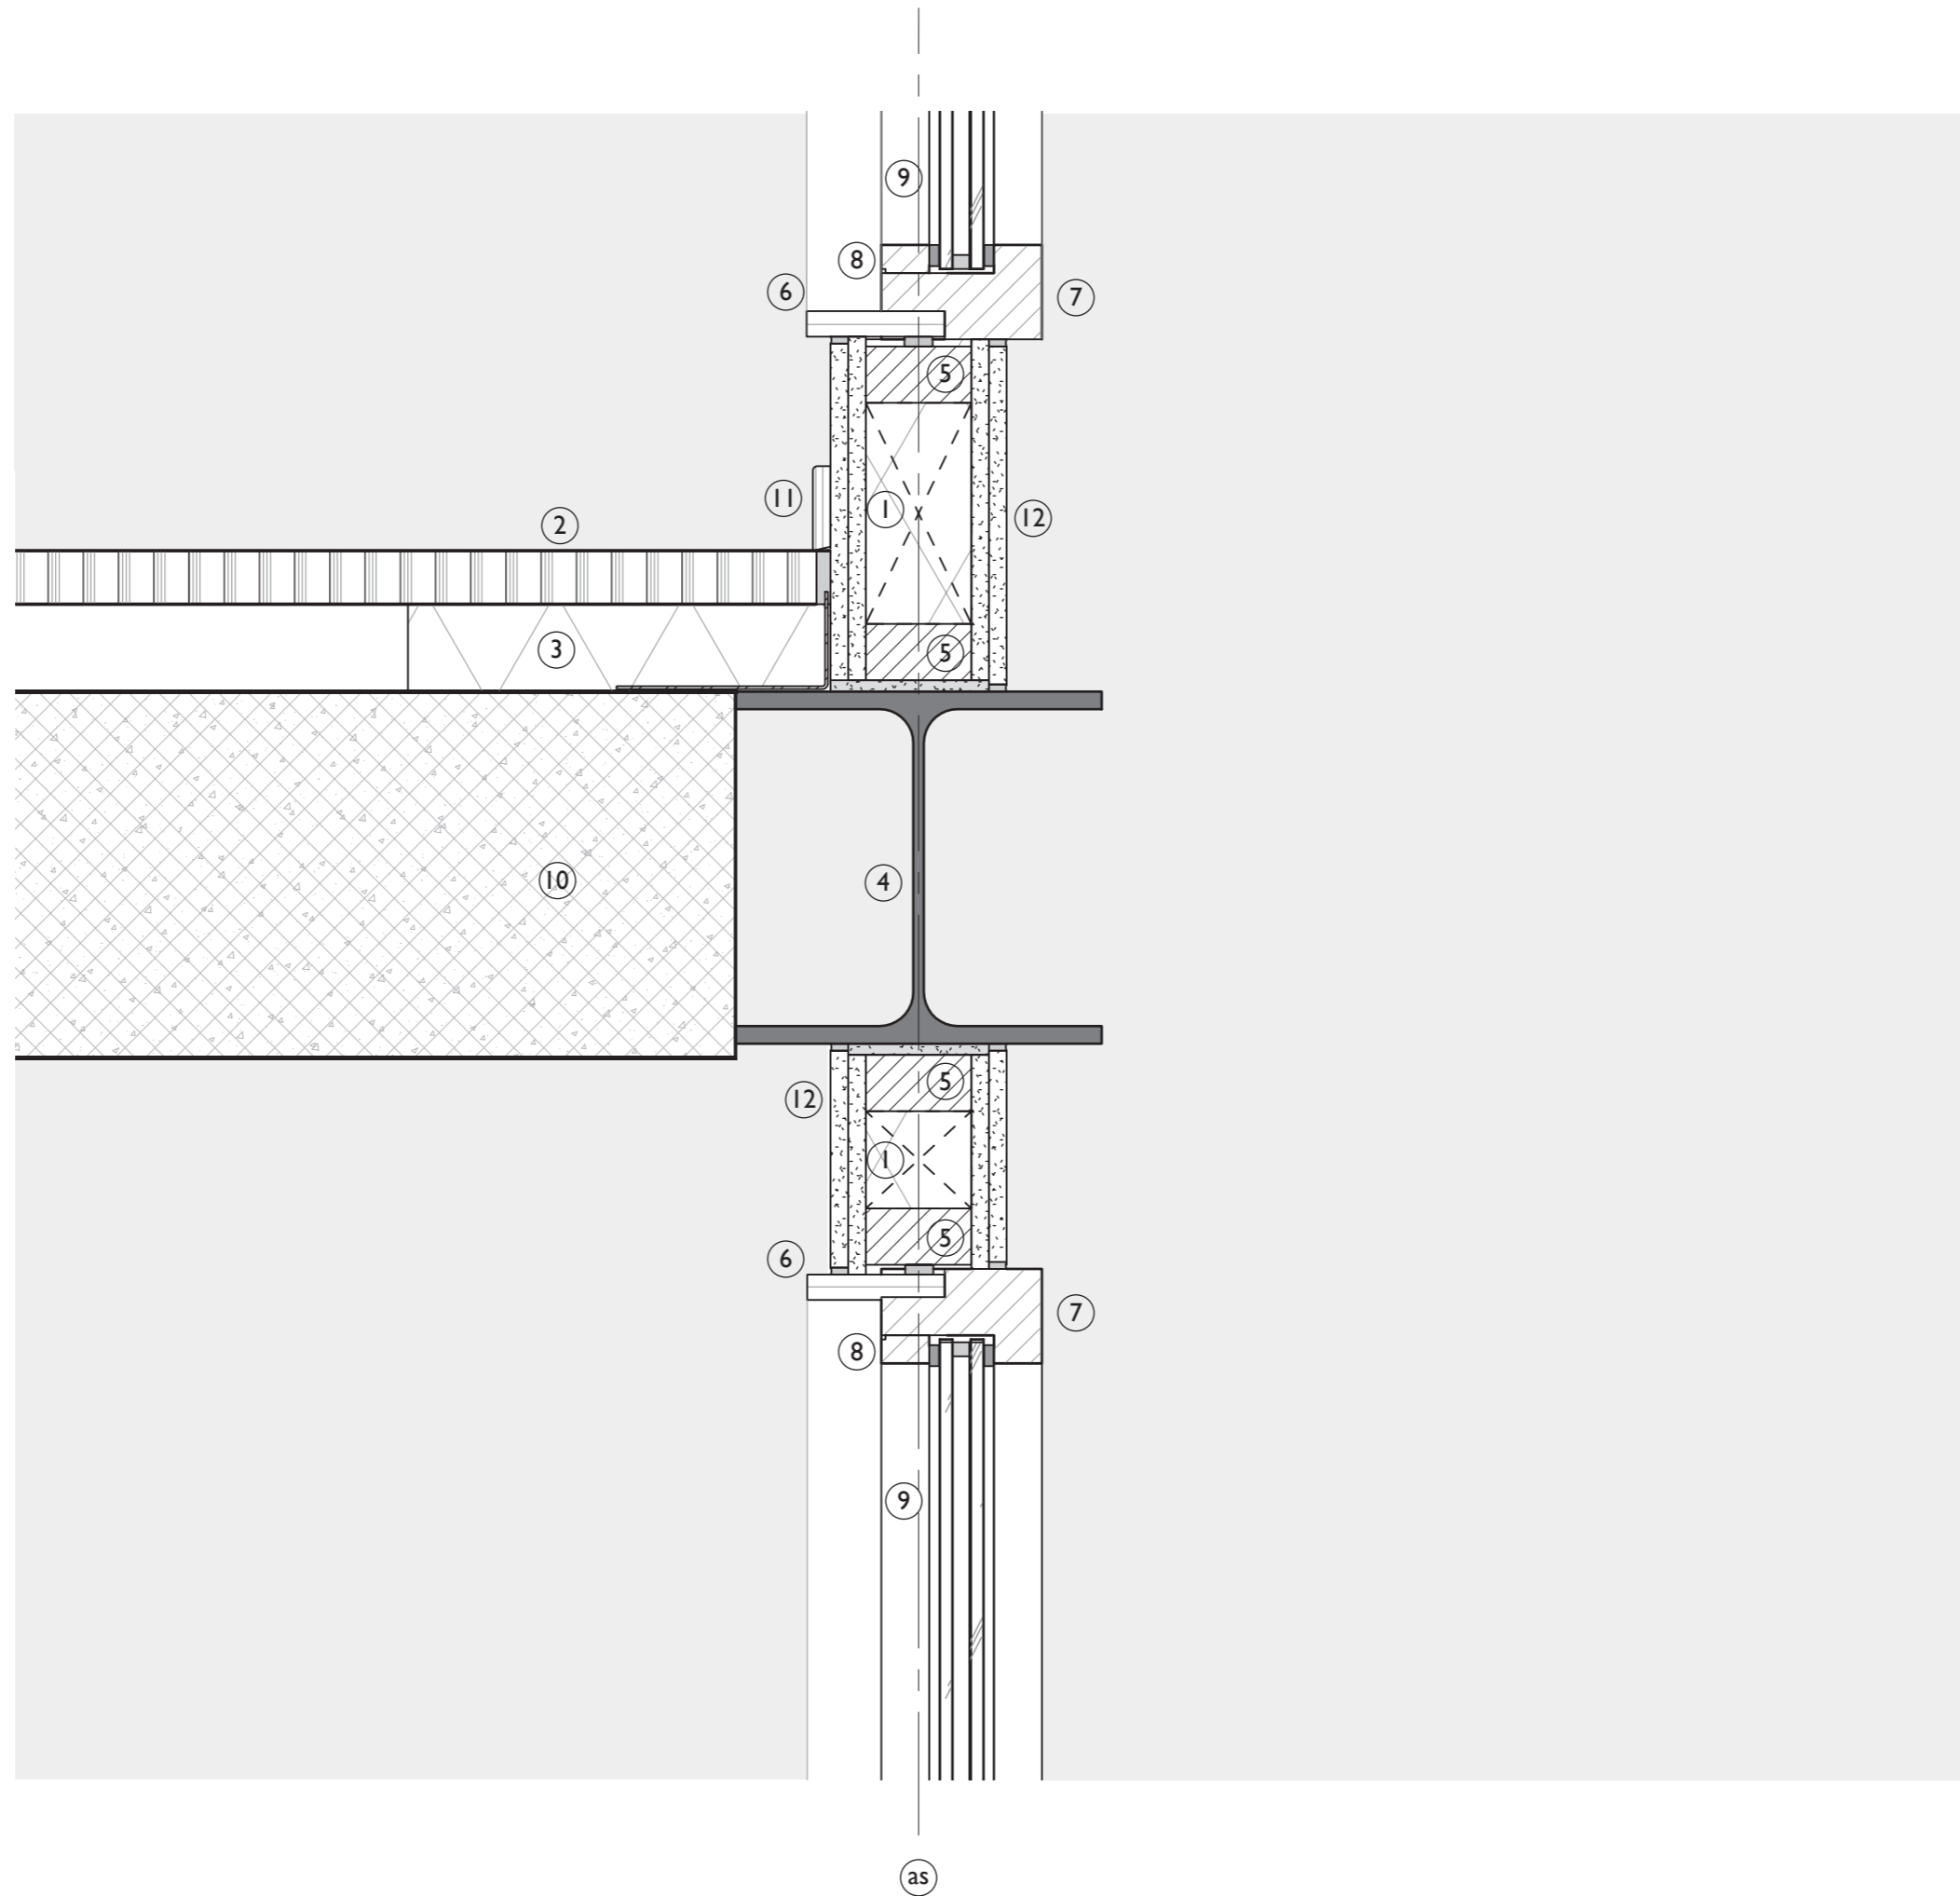

0mm 50 100 250