



souterrain

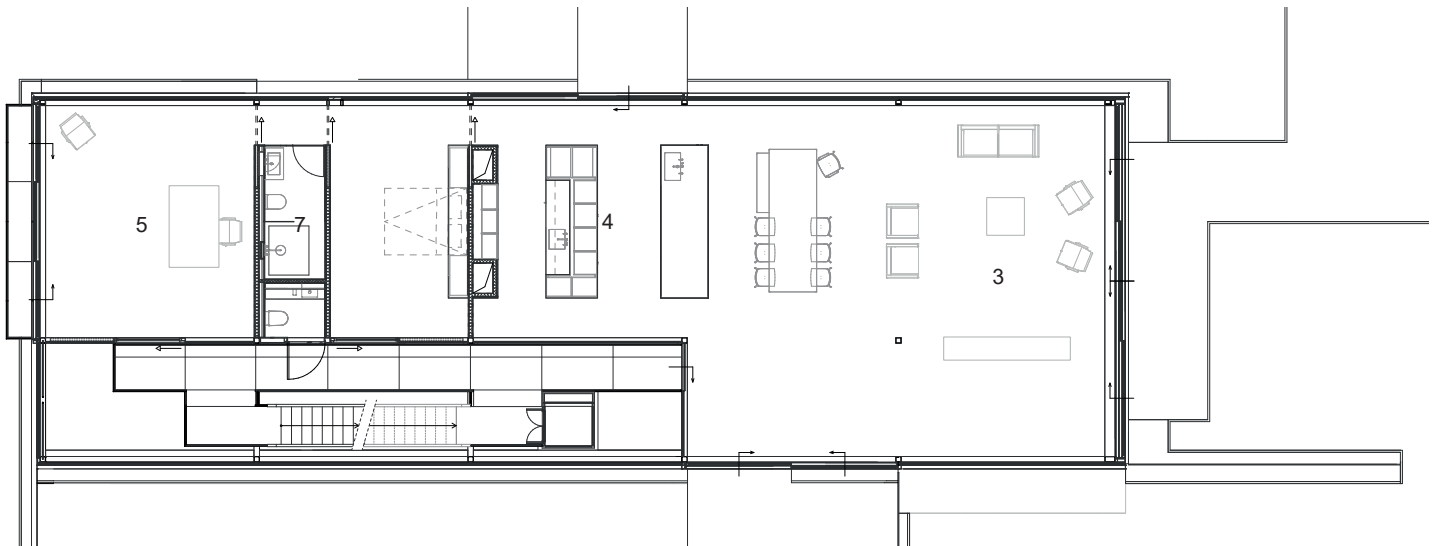


begane grond

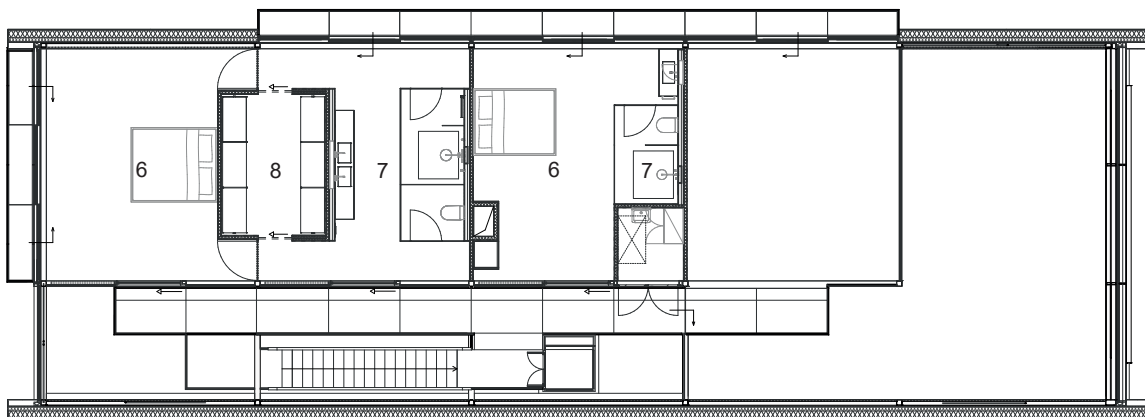


eerste verdieping




- 1 entreehal
- 2 garage
- 3 woonkamer
- 4 keuken
- 5 werkkamer
- 6 slaapkamer
- 7 badkamer
- 8 inloopkast

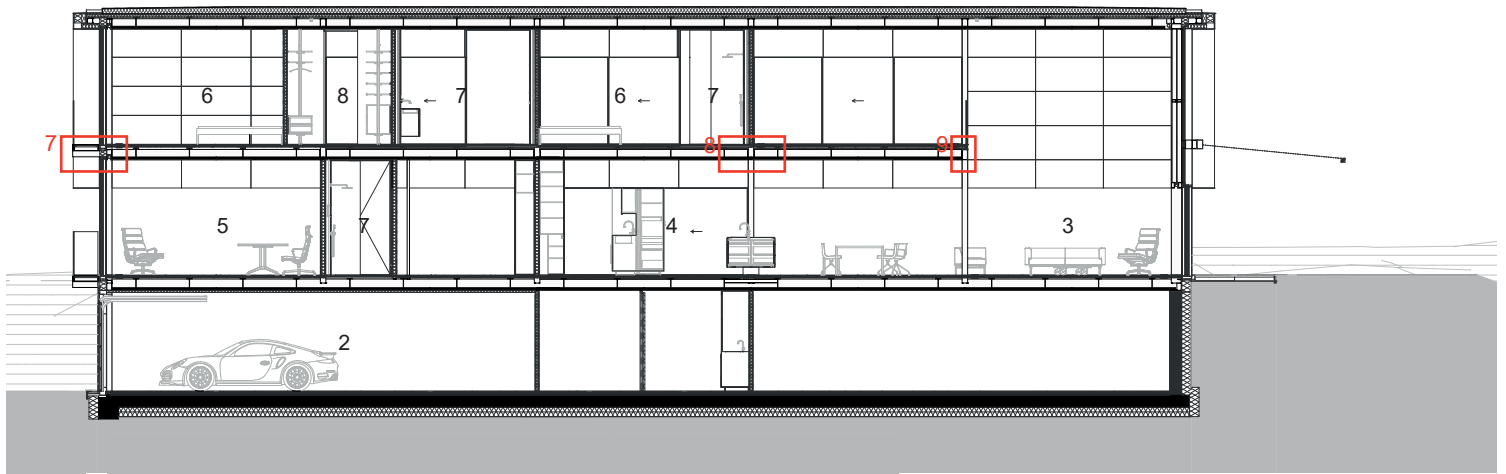

doorsnede AA

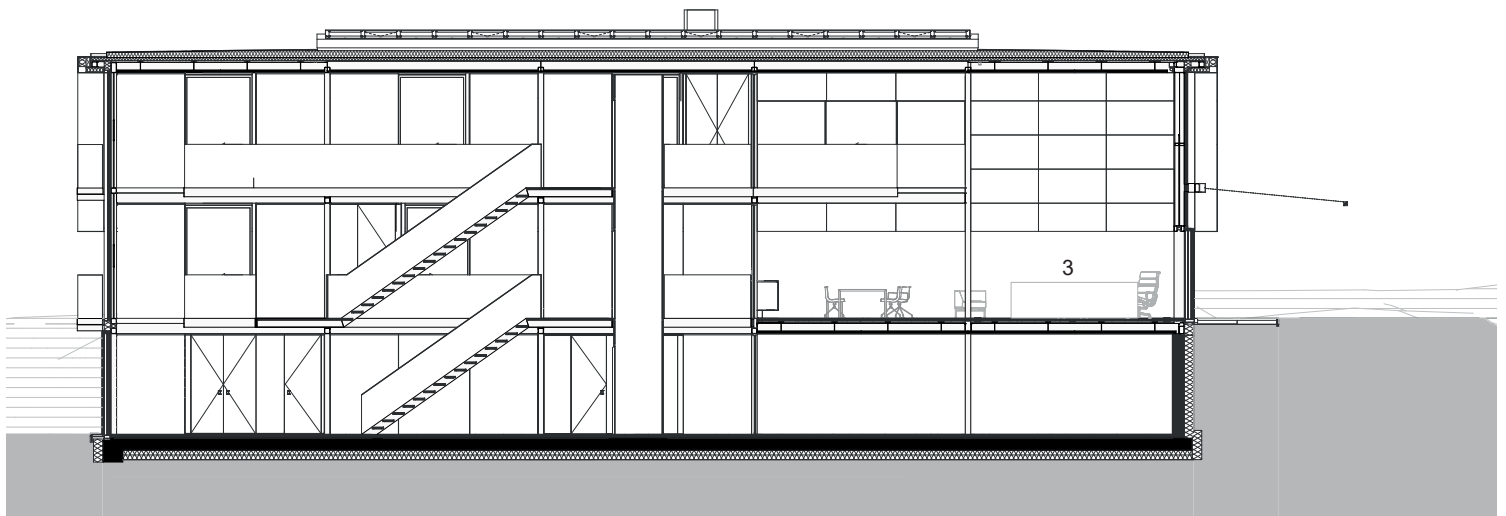

doorsnede BB

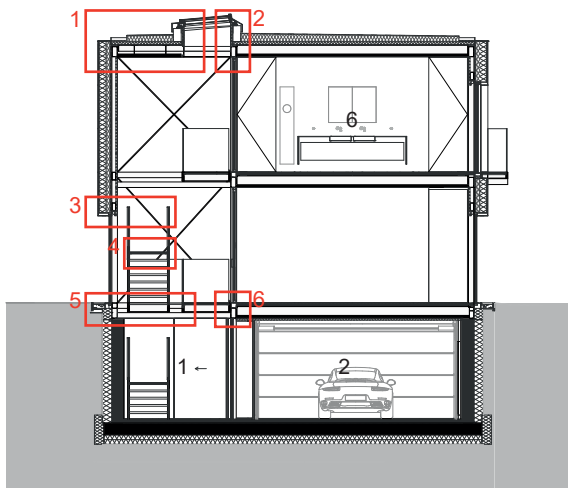


doorsnede CC




- 1 Velux Longlight daklichtconstructie, binnenzijde rondom afgewerkt met geperforeerd geanodiseerd aluminium honingraat constructie
- 2 dakopbouw:
  - waterkerende laag
  - afschotisolatie
  - sandwichpaneel-constructie
  - Slimline vloerconstructie
- 3 gevelopbouw:
  - zwart geëmailleerde glasplaatconstructie, onzichtbaar bevestigd op
  - prefab Rockzero paneelconstructie
  - geperforeerd geanodiseerd aluminium honingraat constructie
- 4 3-laags glasplaat constructie, boven- en onderzijde in hoeklijn constructie
- 5 trapconstructie: samengestelde trapbomen van stripstaal, glazen ingeklemde balustrade, glazen vloerplaten voorzien van antislip glasfrit stippenpatroon
- 6 bordesconstructie: prefab geïntegreerde staalconstructie ladder met LED-verlichting voorzien van glazen vloerdelen, gedeeltelijk voorzien van matte folie, ingeklemde glasplaat constructie
- 7 balkonconstructie: samengestelde stripstalen ligger constructie, dragende glazen vloerpanelen en glazen balustrade
- 8 vloeropbouw:
  - linoleum vloerbekleding
  - egaline
  - prefab beton vloerplaat met geïntegreerde verwarming
  - rubberen afstandshouder
  - Slimline vloerconstructie
- 9 geïntegreerd met benodigde installatie componenten, vloerdozen, lijnroosters
- 10 vloeropbouw badkamer:
  - Solid Surface vloerconstructie
  - verdekt liggende goot ter plaatse van douche
  - geïntegreerde consoles in Slimline vloer
- wandopbouw badkamer:
  - Solid Surface voorzetwand constructie
  - GIS wandopbouw
  - panelenwand


detail 1

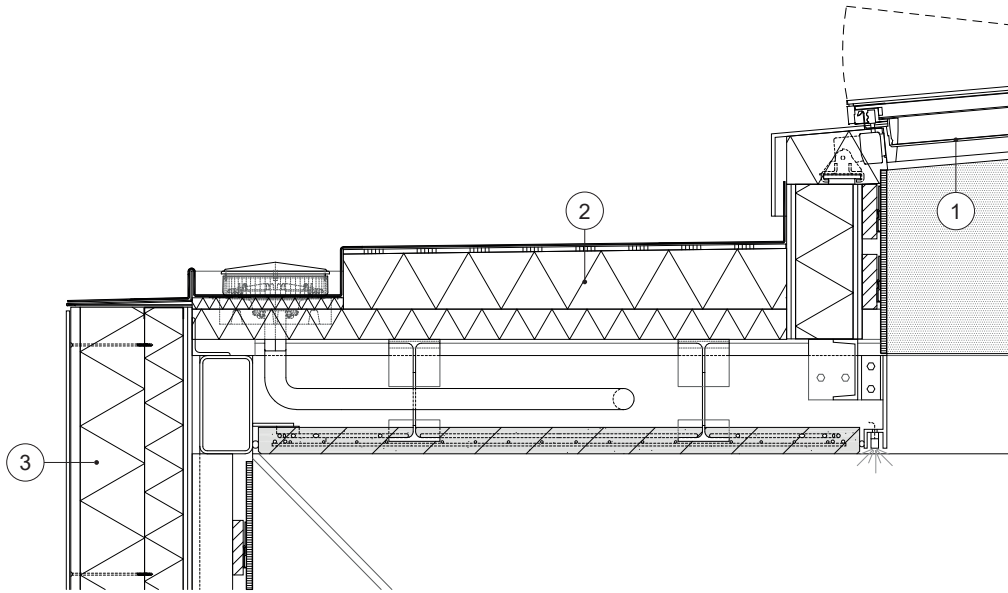


detail 2

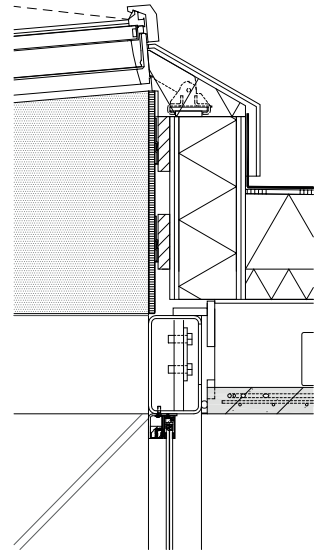


detail 3

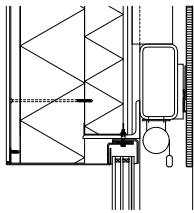



detail 4

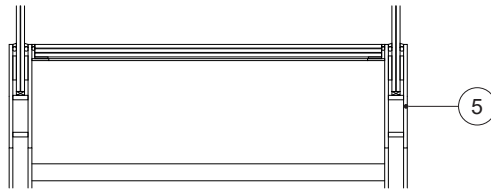


detail 5

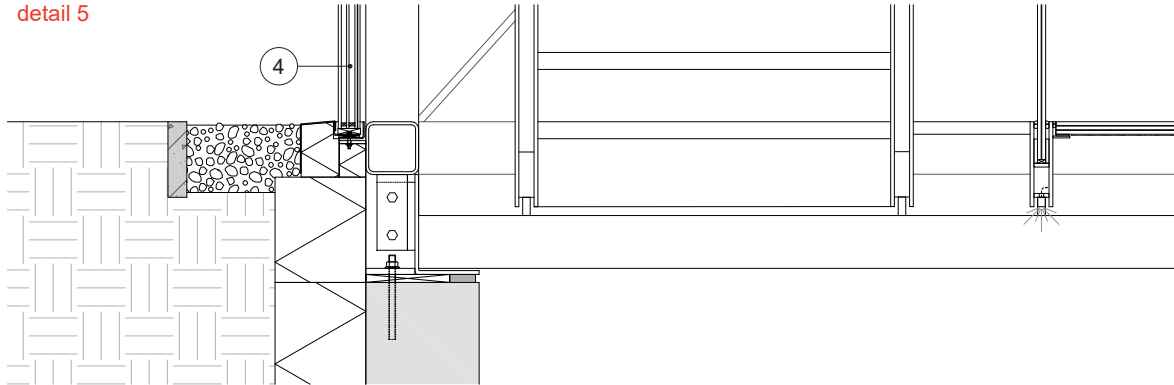


detail 6

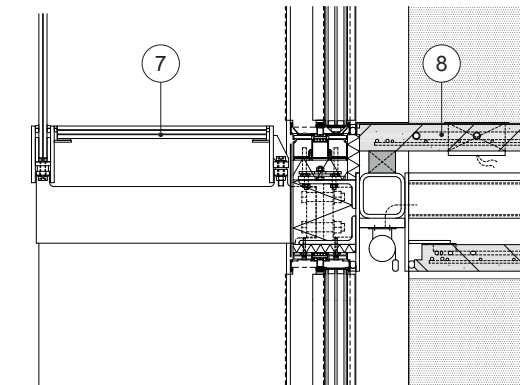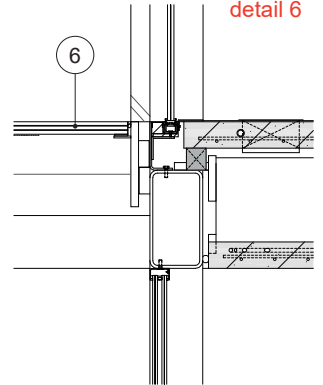

detail 7

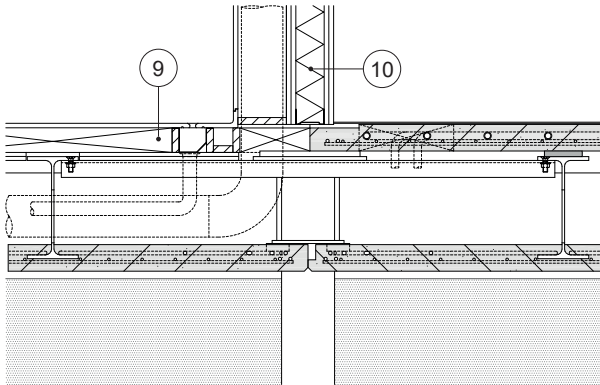

detail 8

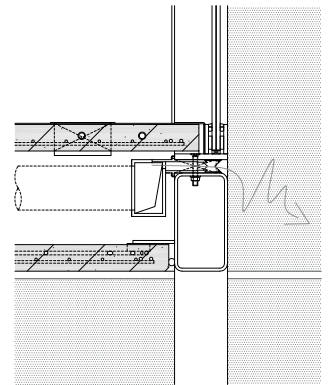

detail 9