


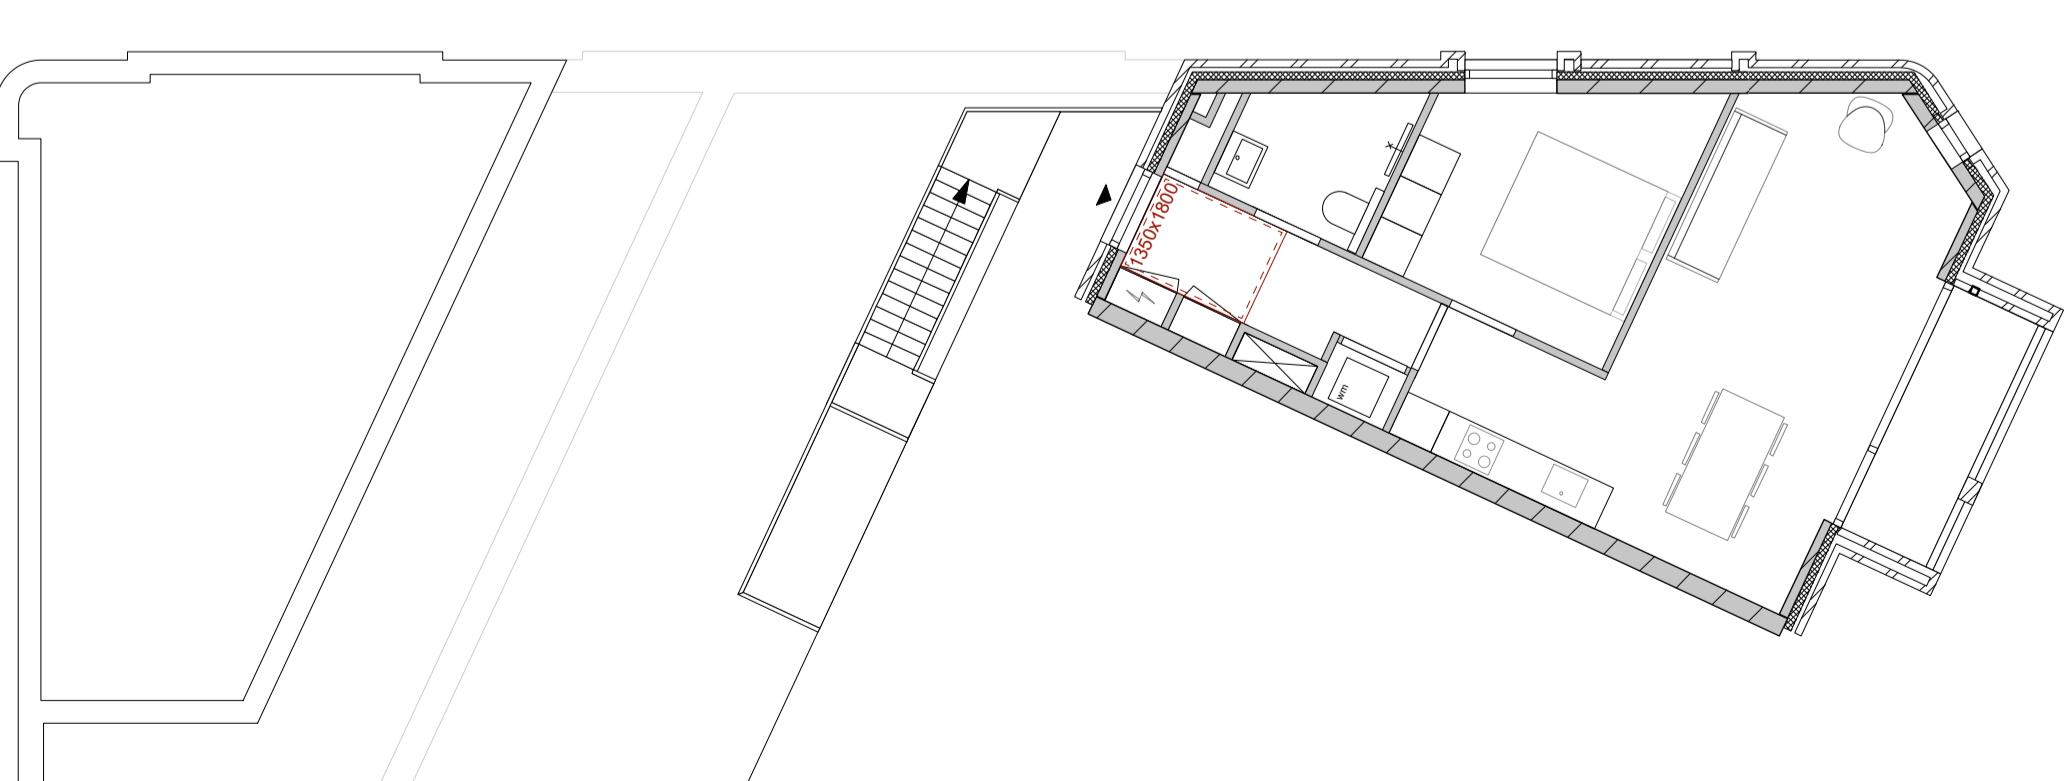
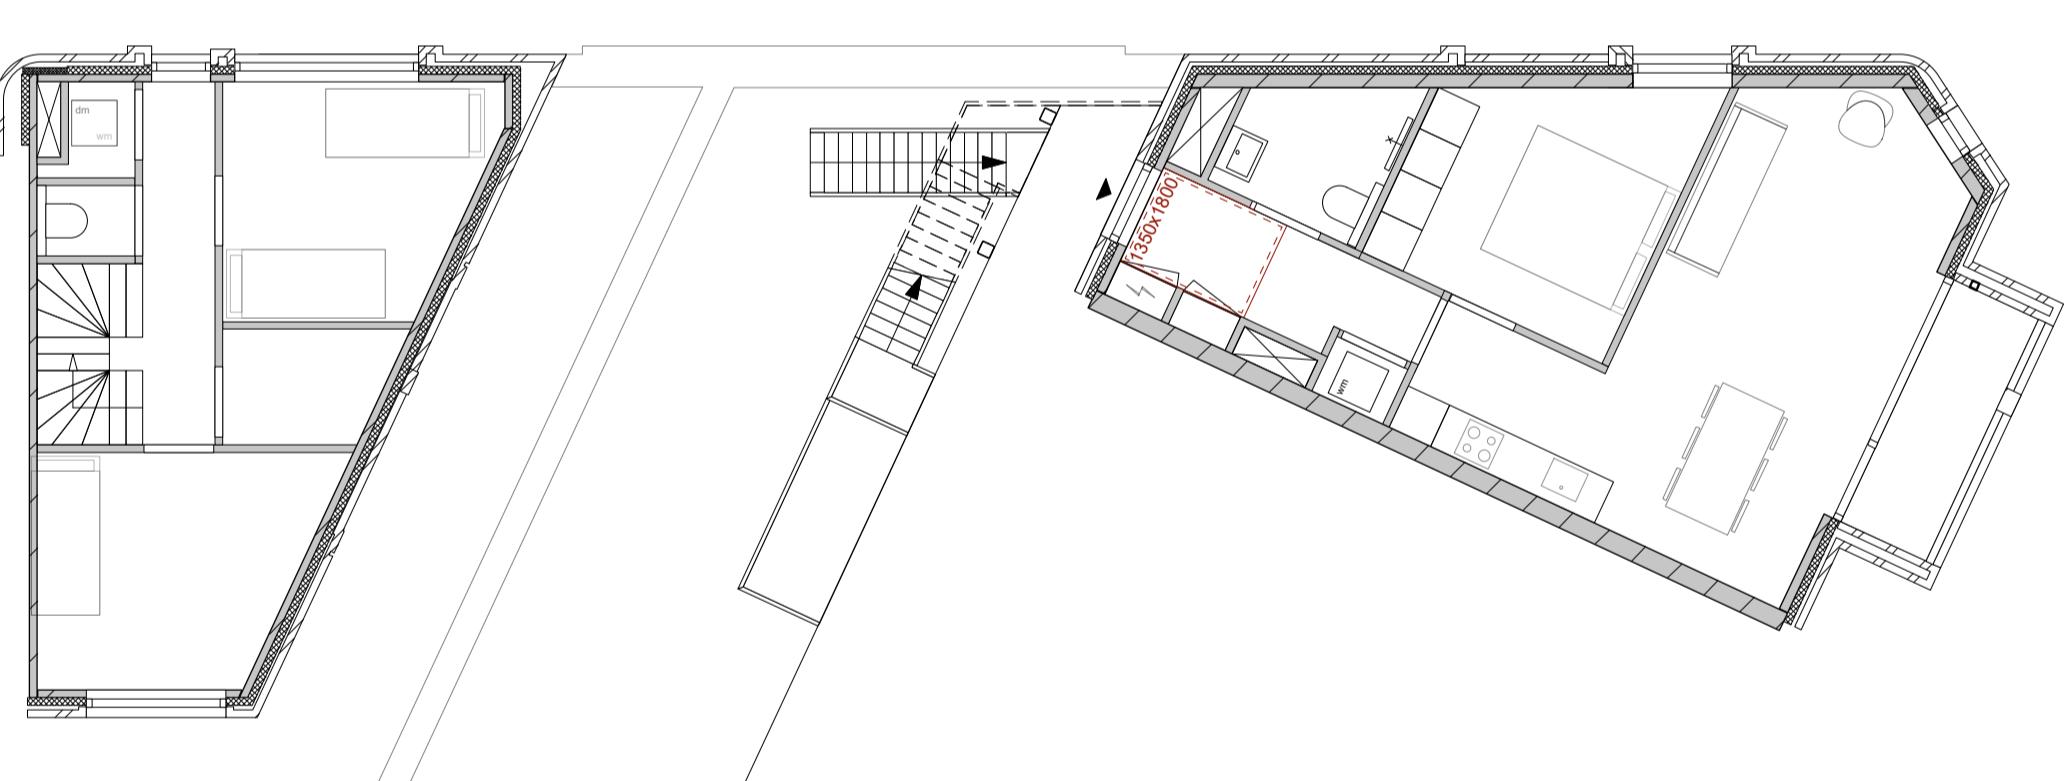
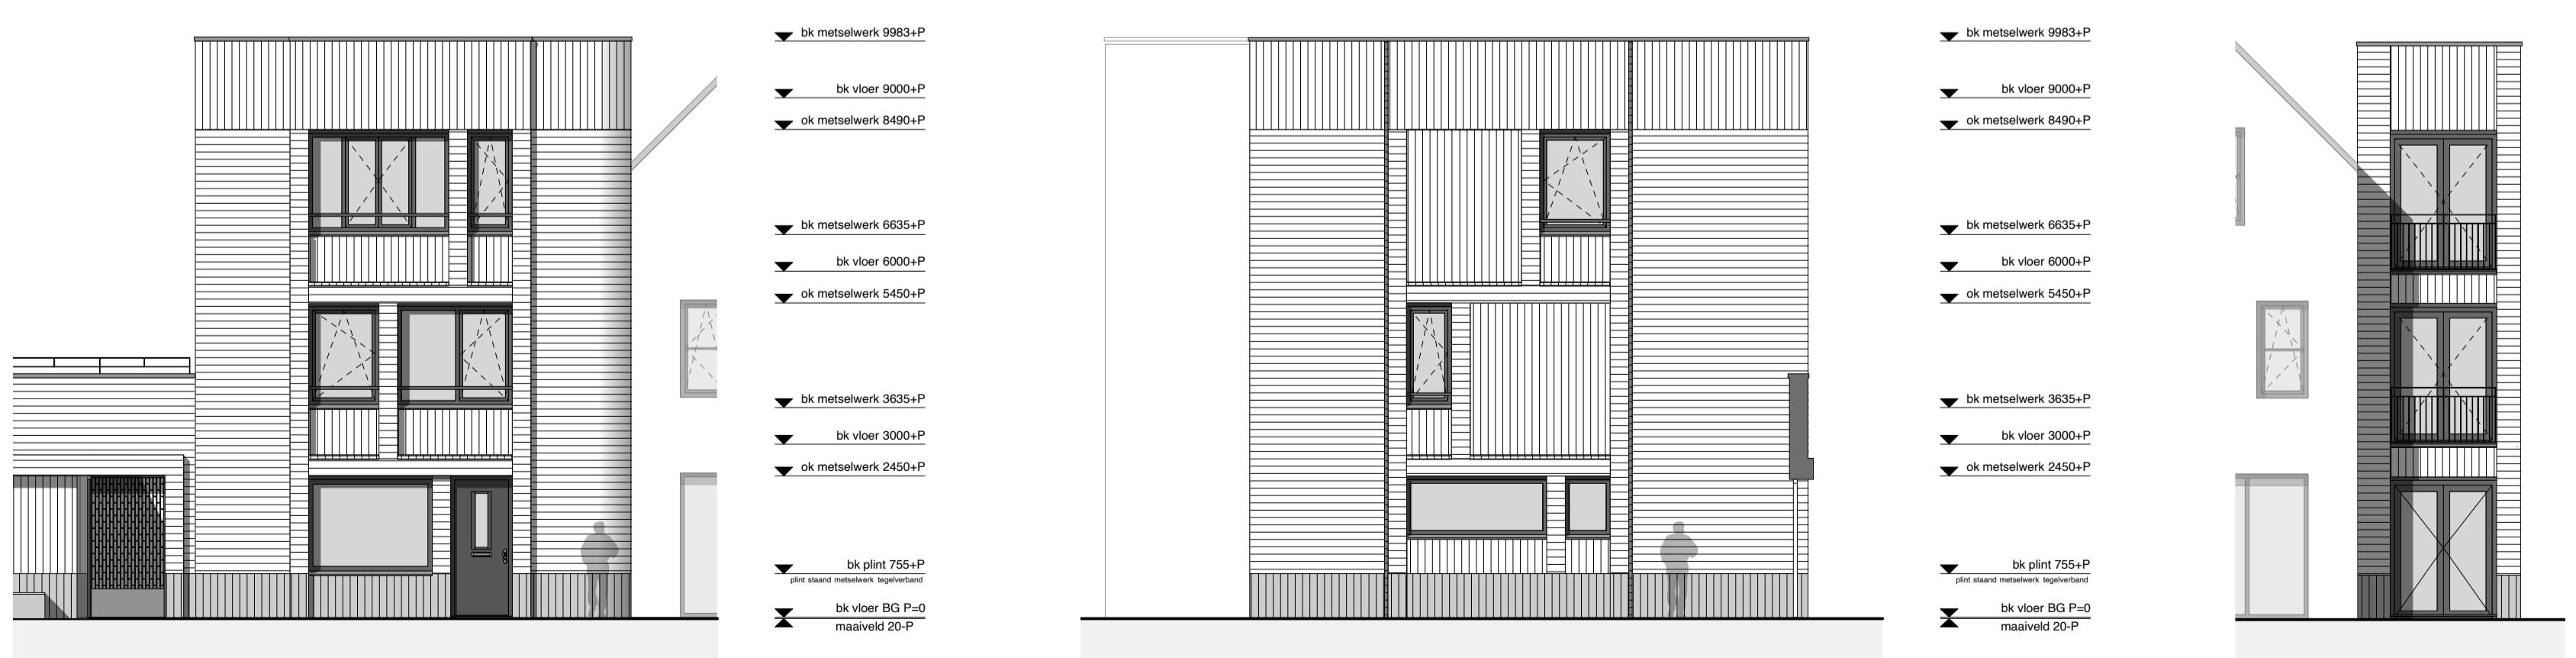
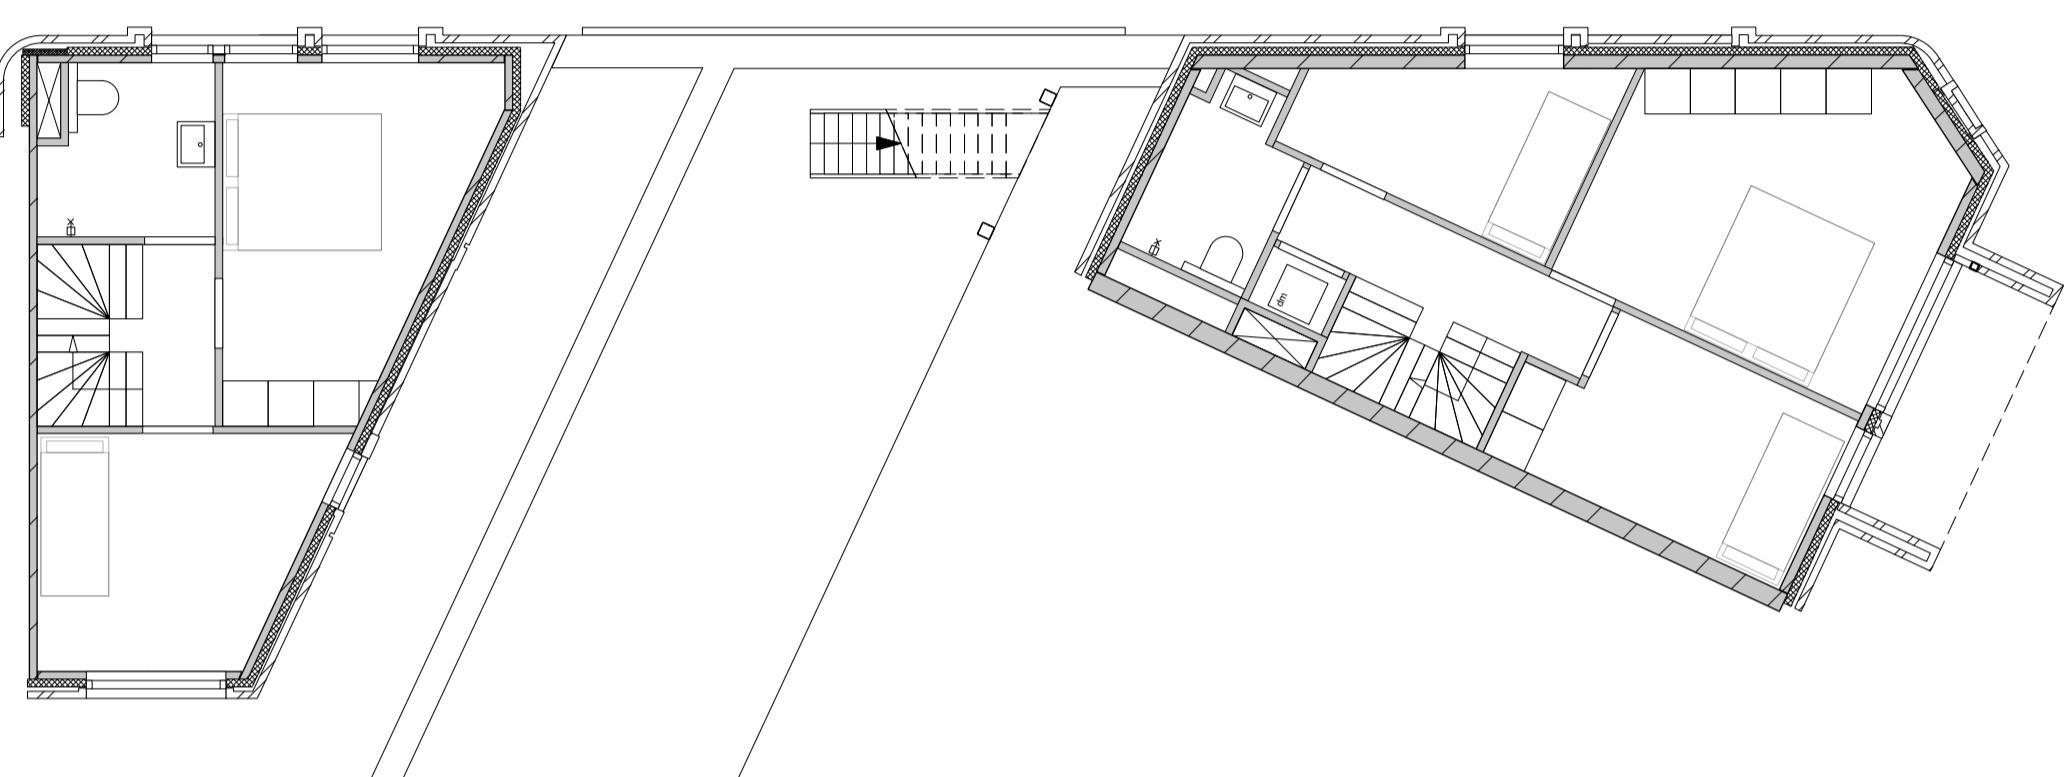



- ▼ bk metselwerk 9983+P
- ▼ bk vloer 9000+P
- ▼ ok metselwerk 8490+P
- 
- ▼ bk metselwerk 6635+P
- ▼ bk vloer 8000+P
- ▼ ok metselwerk 5450+P
- 
- ▼ bk metselwerk 3635+P
- ▼ bk vloer 3000+P
- ▼ ok metselwerk 2450+P
- 
- ▼ bk plint 755+P  
plint stand metselwerk leggerend
- bk vloer BG P=0
- maasveld 20-P

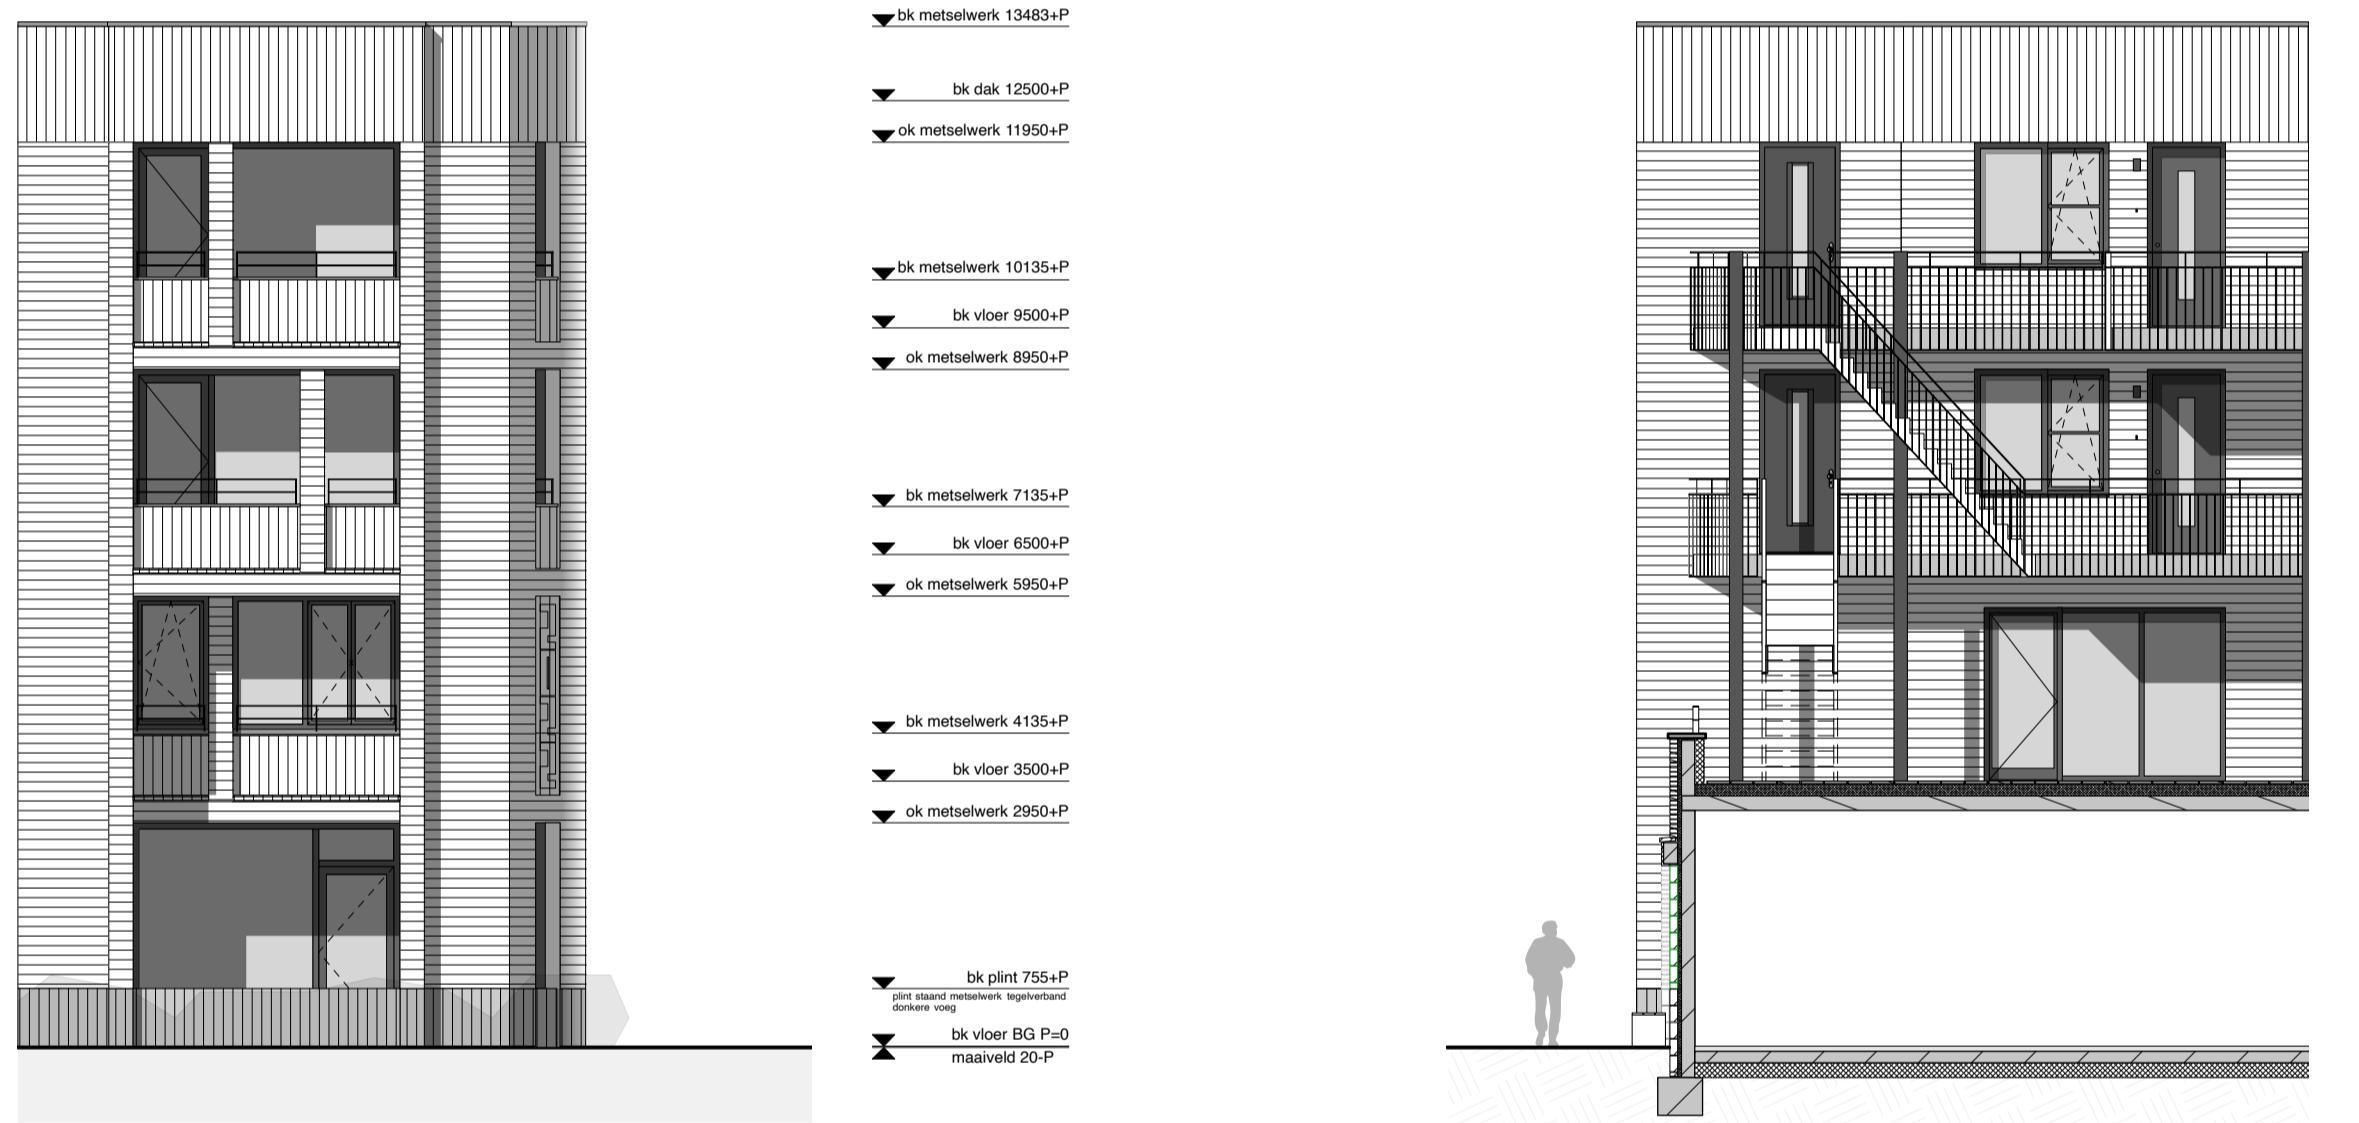

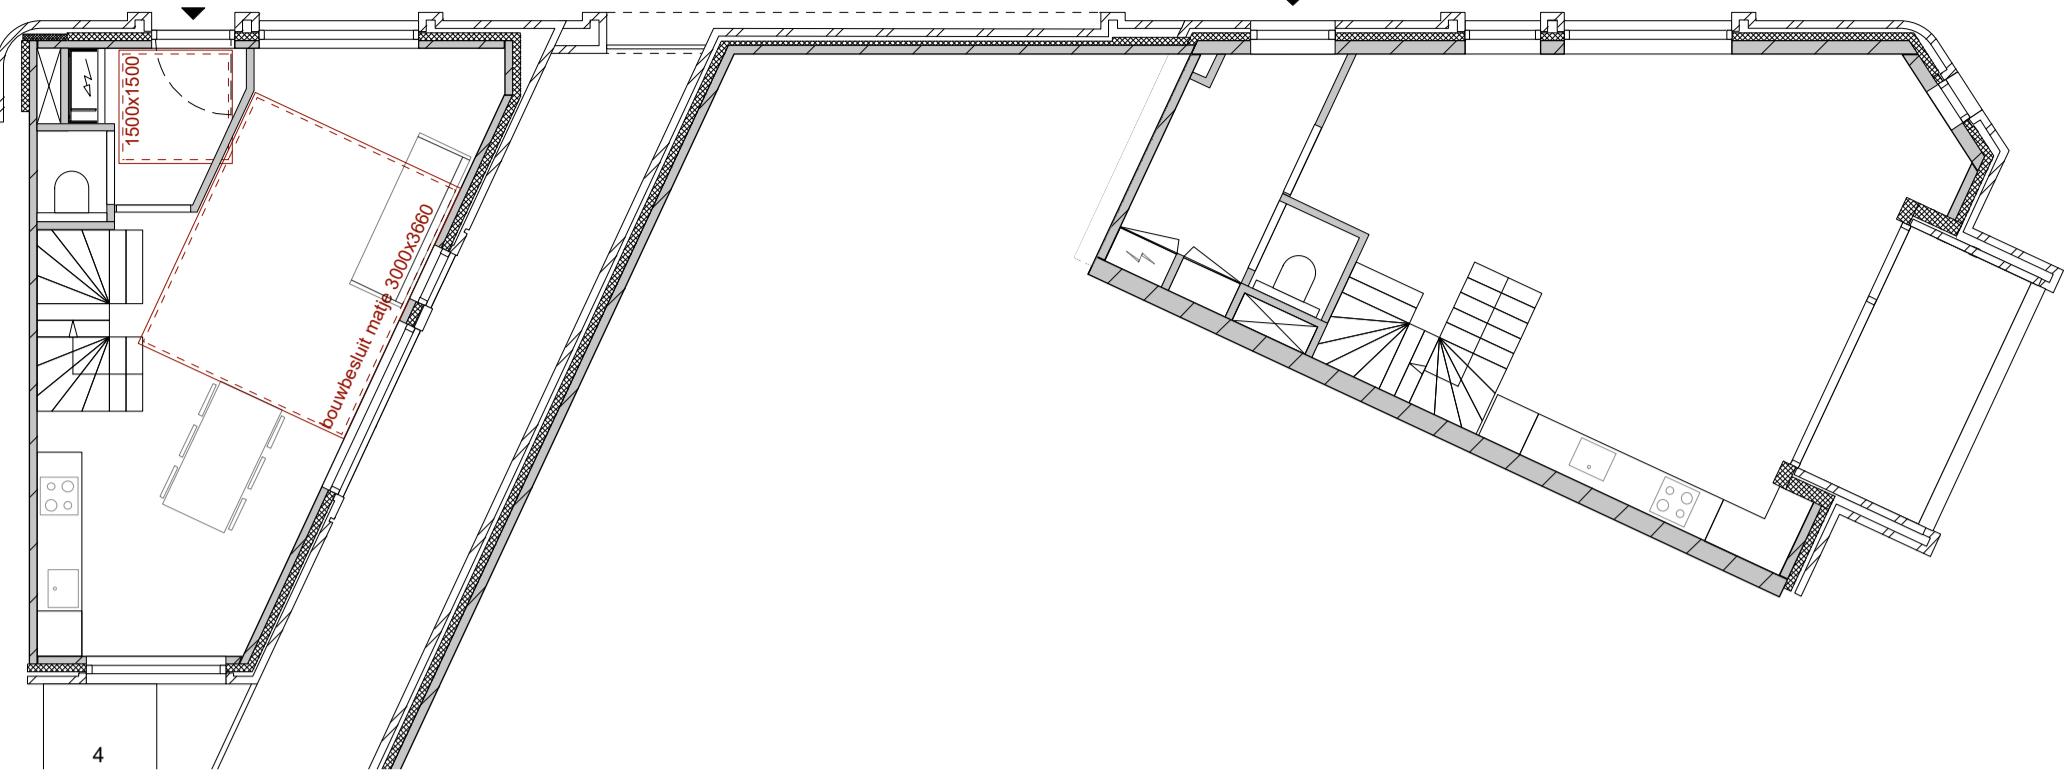

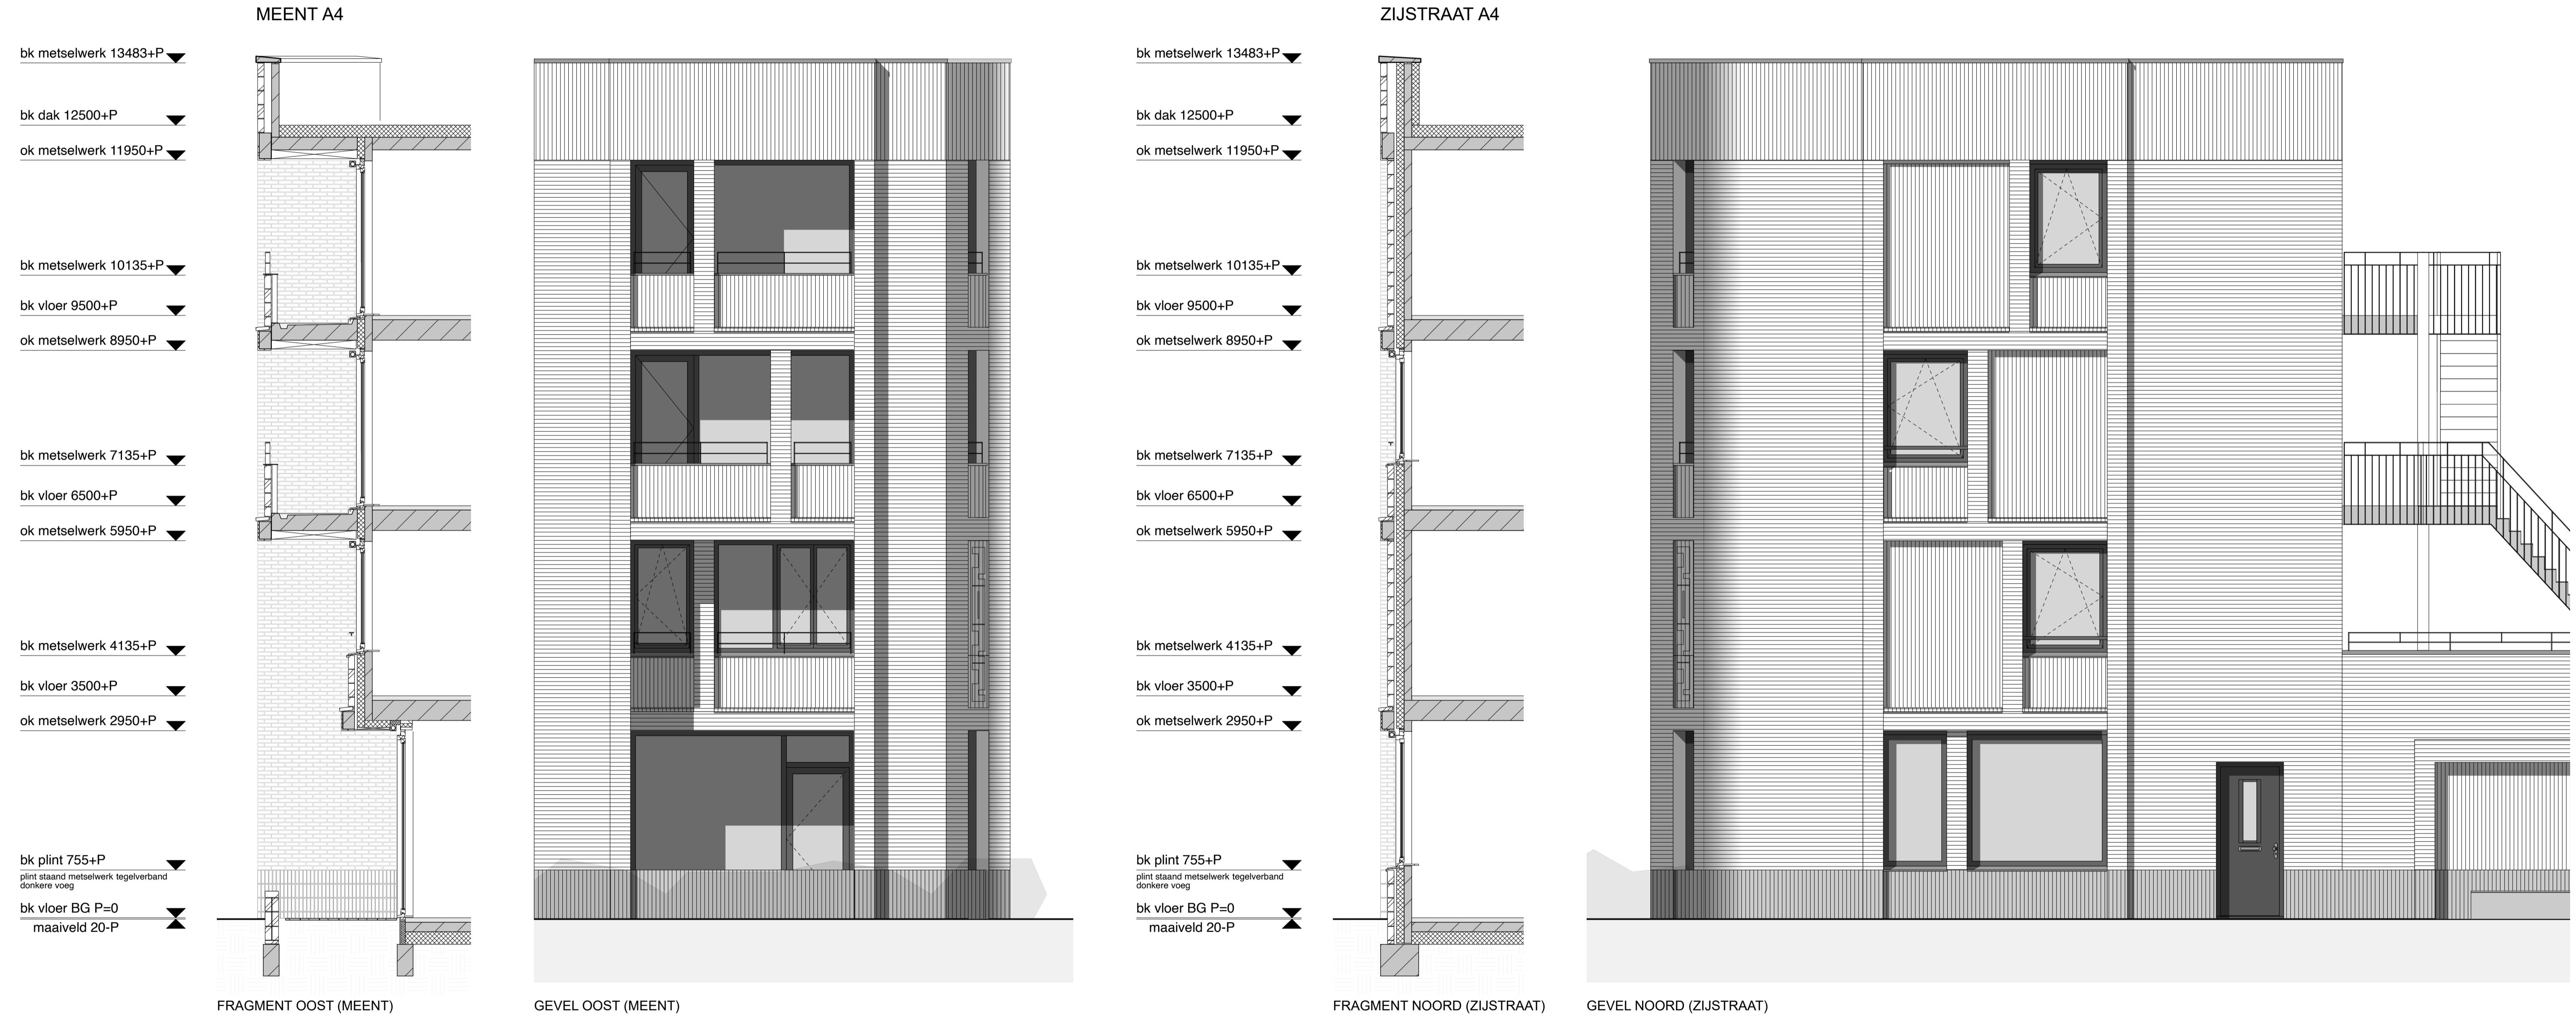


- ▼ bk metselwerk 9983+P
- ▼ bk vloer 9000+P
- ▼ ok metselwerk 8490+P
  
- ▼ bk metselwerk 6635+P
- ▼ bk vloer 6000+P
- ▼ ok metselwerk 5450+P
  
- ▼ bk metselwerk 3635+P
- ▼ bk vloer 3000+P
- ▼ ok metselwerk 2450+P
  
- ▼ bk plint 755+P  
plint staand metselwerk tegelverband
- ▼ bk vloer BG P=0  
maaiveld 20-P

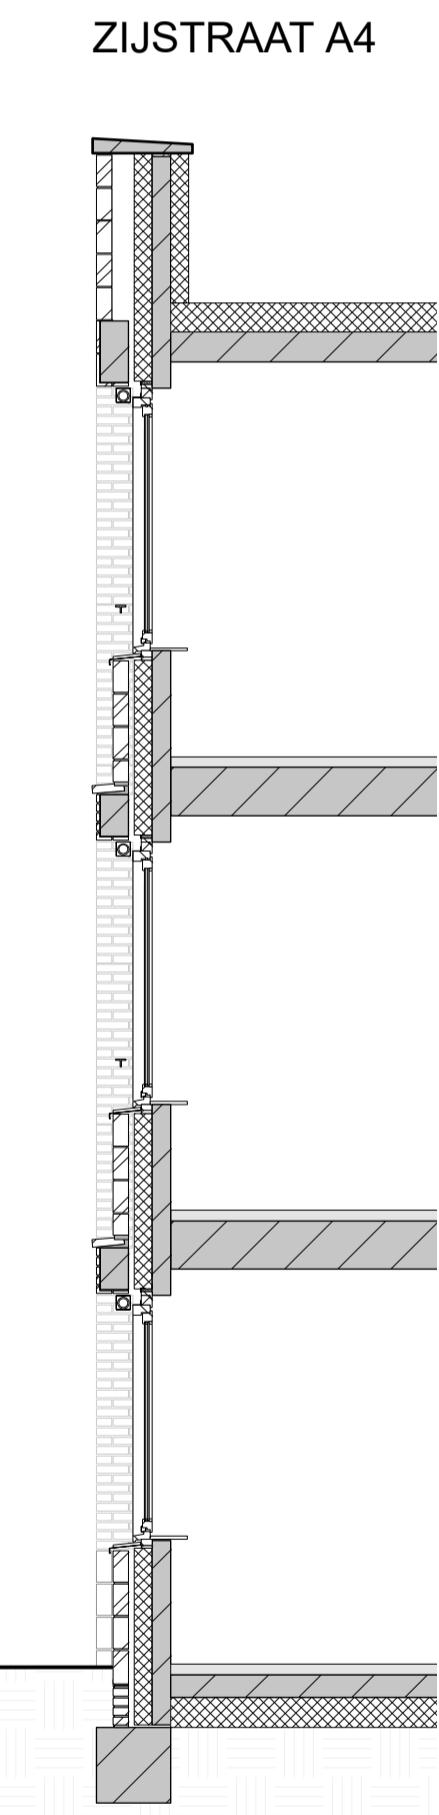


FRAGMENT NOORD (ZIJSTRAAT)



▼ bk metselwerk 9983+P  
 ▼ bk vloer 9000+P  
 ▼ ok metselwerk 8490+P  
 ▼ bk metselwerk 6635+P  
 ▼ bk vloer 6000+P  
 ▼ ok metselwerk 5450+P  
 ▼ bk metselwerk 3635+P  
 ▼ bk vloer 3000+P  
 ▼ ok metselwerk 2450+P  
 ▼ bk plint 755+P  
 plint staand metselwerk tegelverband  
 ▼ bk vloer BG P=0  
 maaiveld 20-P

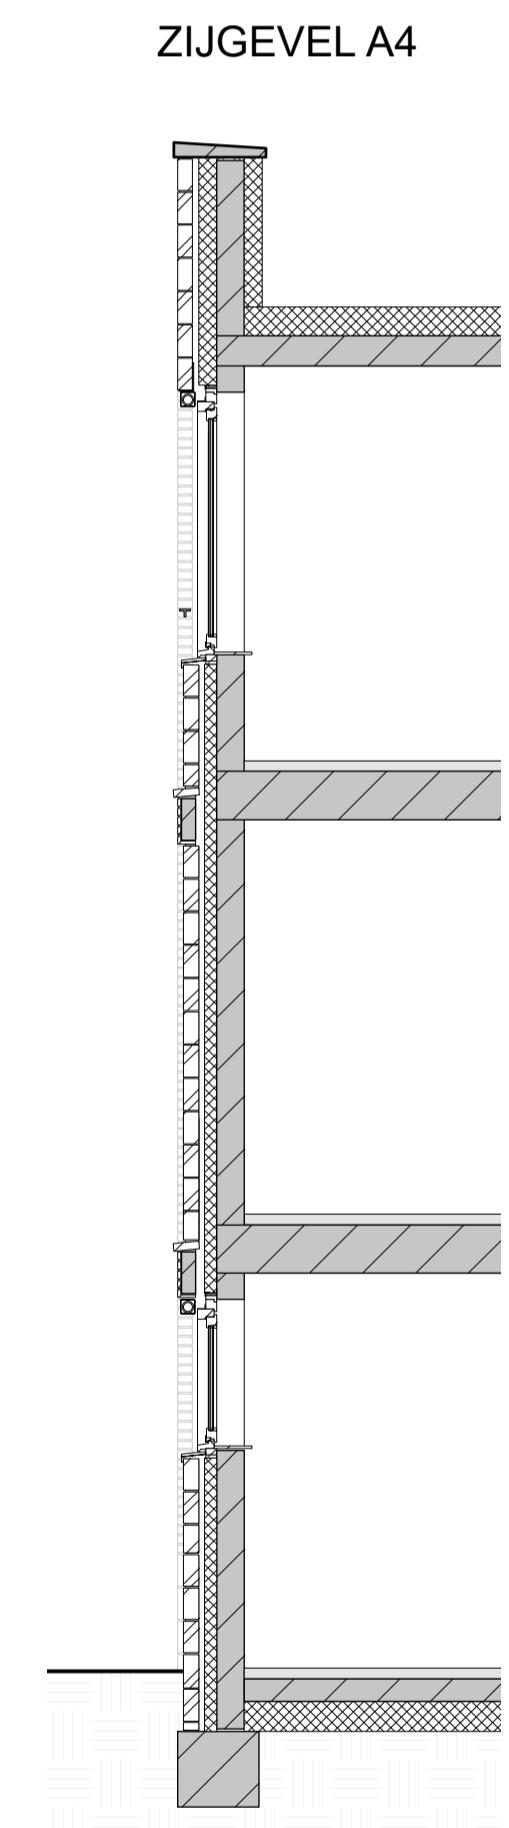

ZIJGEVEL A4

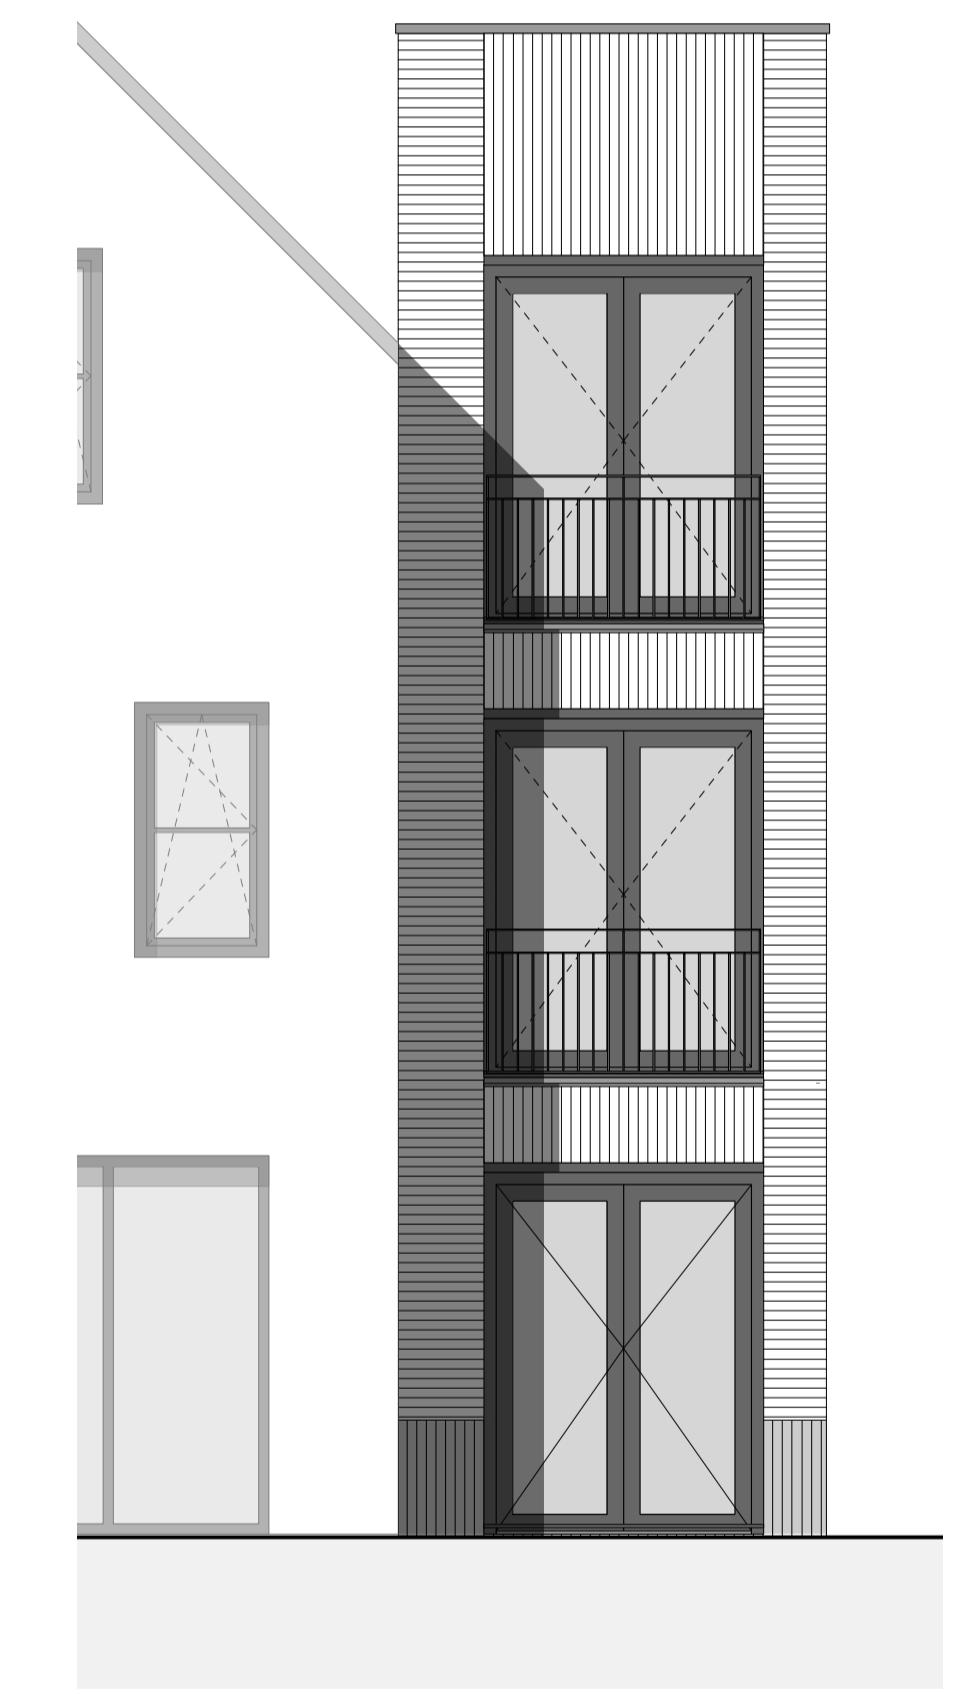

▼ bk metselwerk 9983+P  
 ▼ bk vloer 9000+P  
 ▼ ok metselwerk 8490+P  
 ▼ bk metselwerk 6635+P  
 ▼ bk vloer 6000+P  
 ▼ ok metselwerk 5450+P  
 ▼ bk metselwerk 3635+P  
 ▼ bk vloer 3000+P  
 ▼ ok metselwerk 2450+P  
 ▼ bk plint 755+P  
 plint staand metselwerk tegelverband  
 ▼ bk vloer BG P=0  
 maaiveld 20-P

