


i29

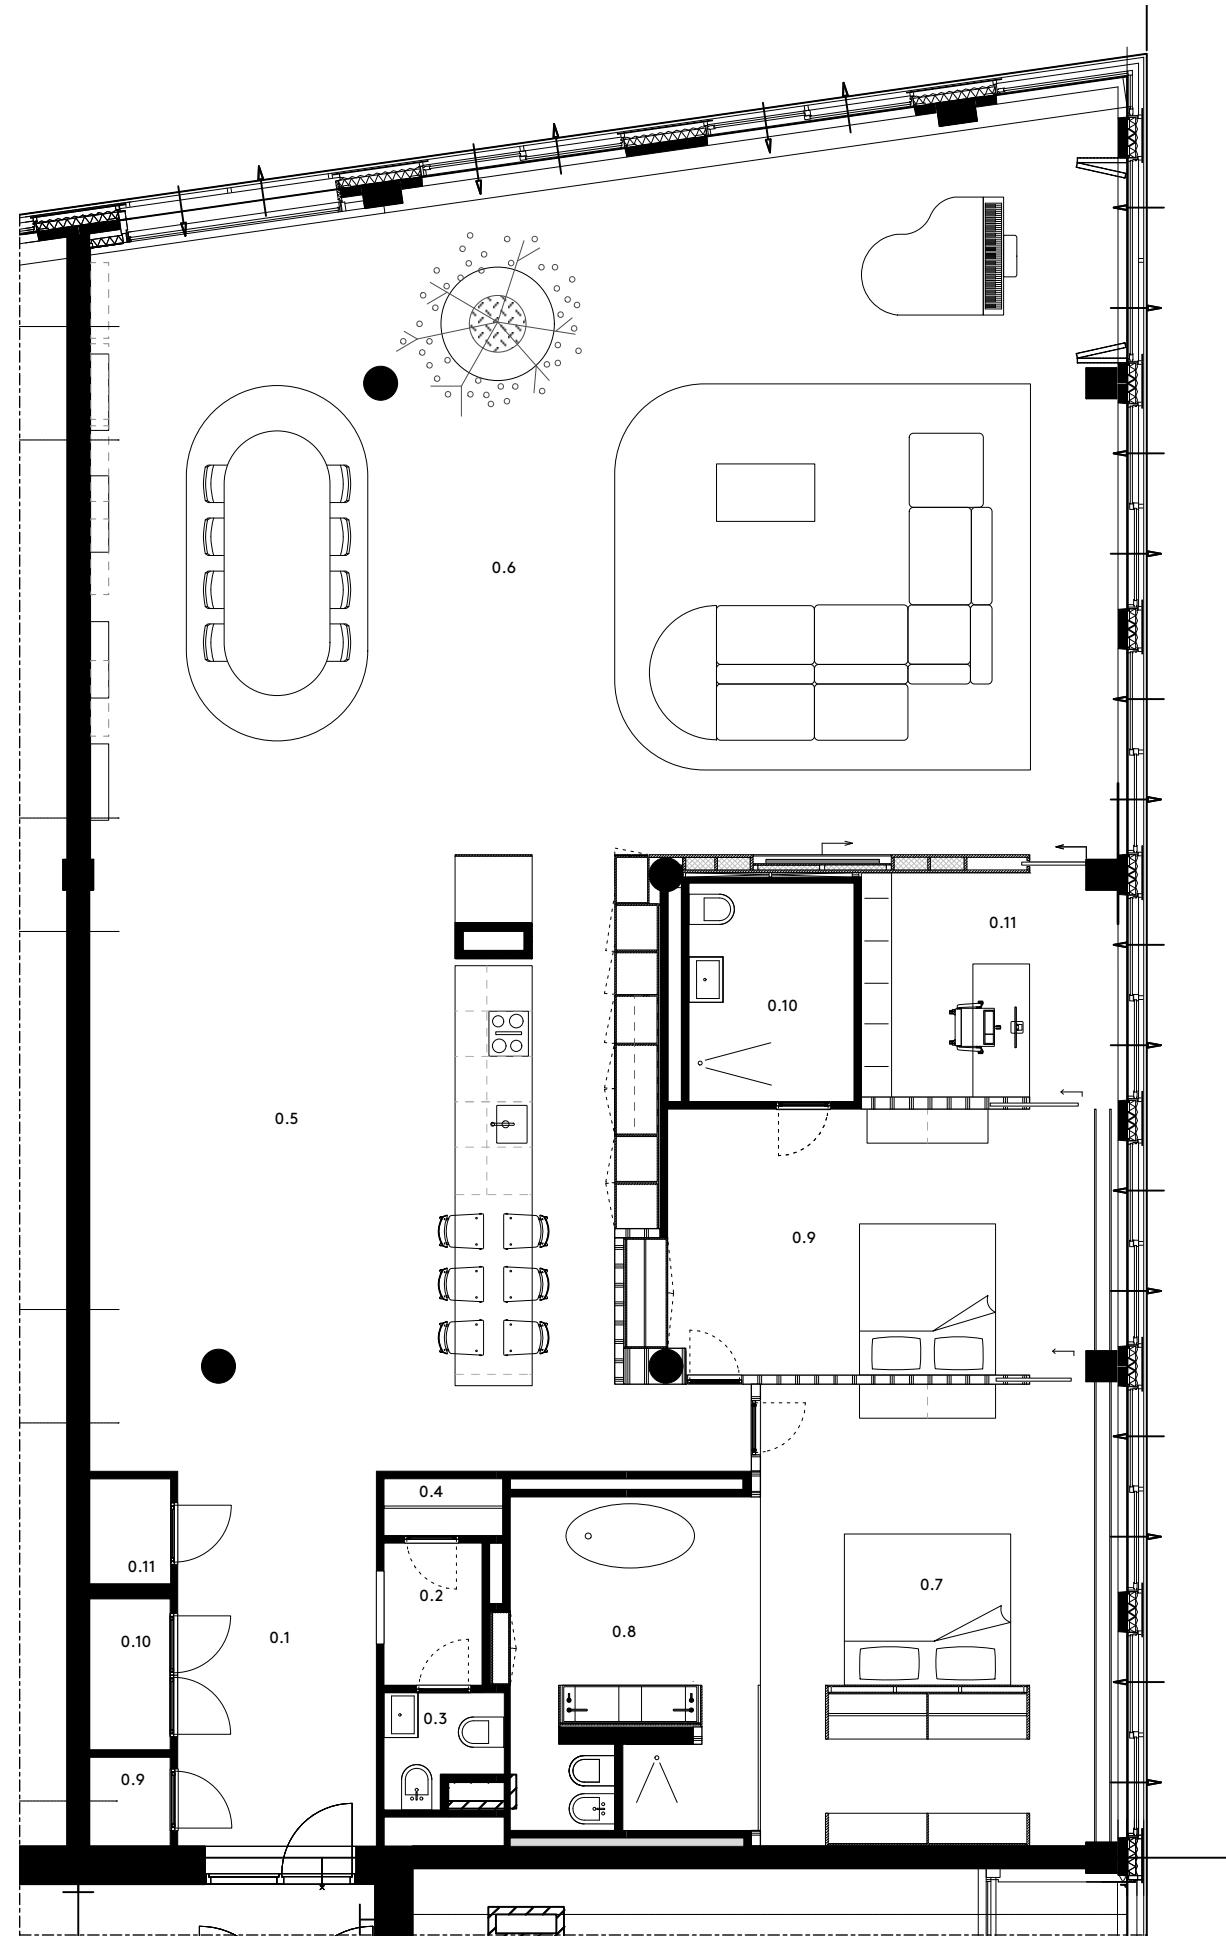

ruimtenummers

- 0.1 entree
- 0.2 portaal
- 0.3 toilet
- 0.4 washok
- 0.5 keuken
- 0.6 woonkamer
- 0.7 hoofdslaapkamer
- 0.8 badkamer
- 0.9 slaapkamer
- 0.10 badkamer
- 0.11 study