



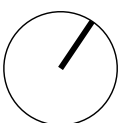


2535- VO accu- pompgebouw 2e verdieping

1:100

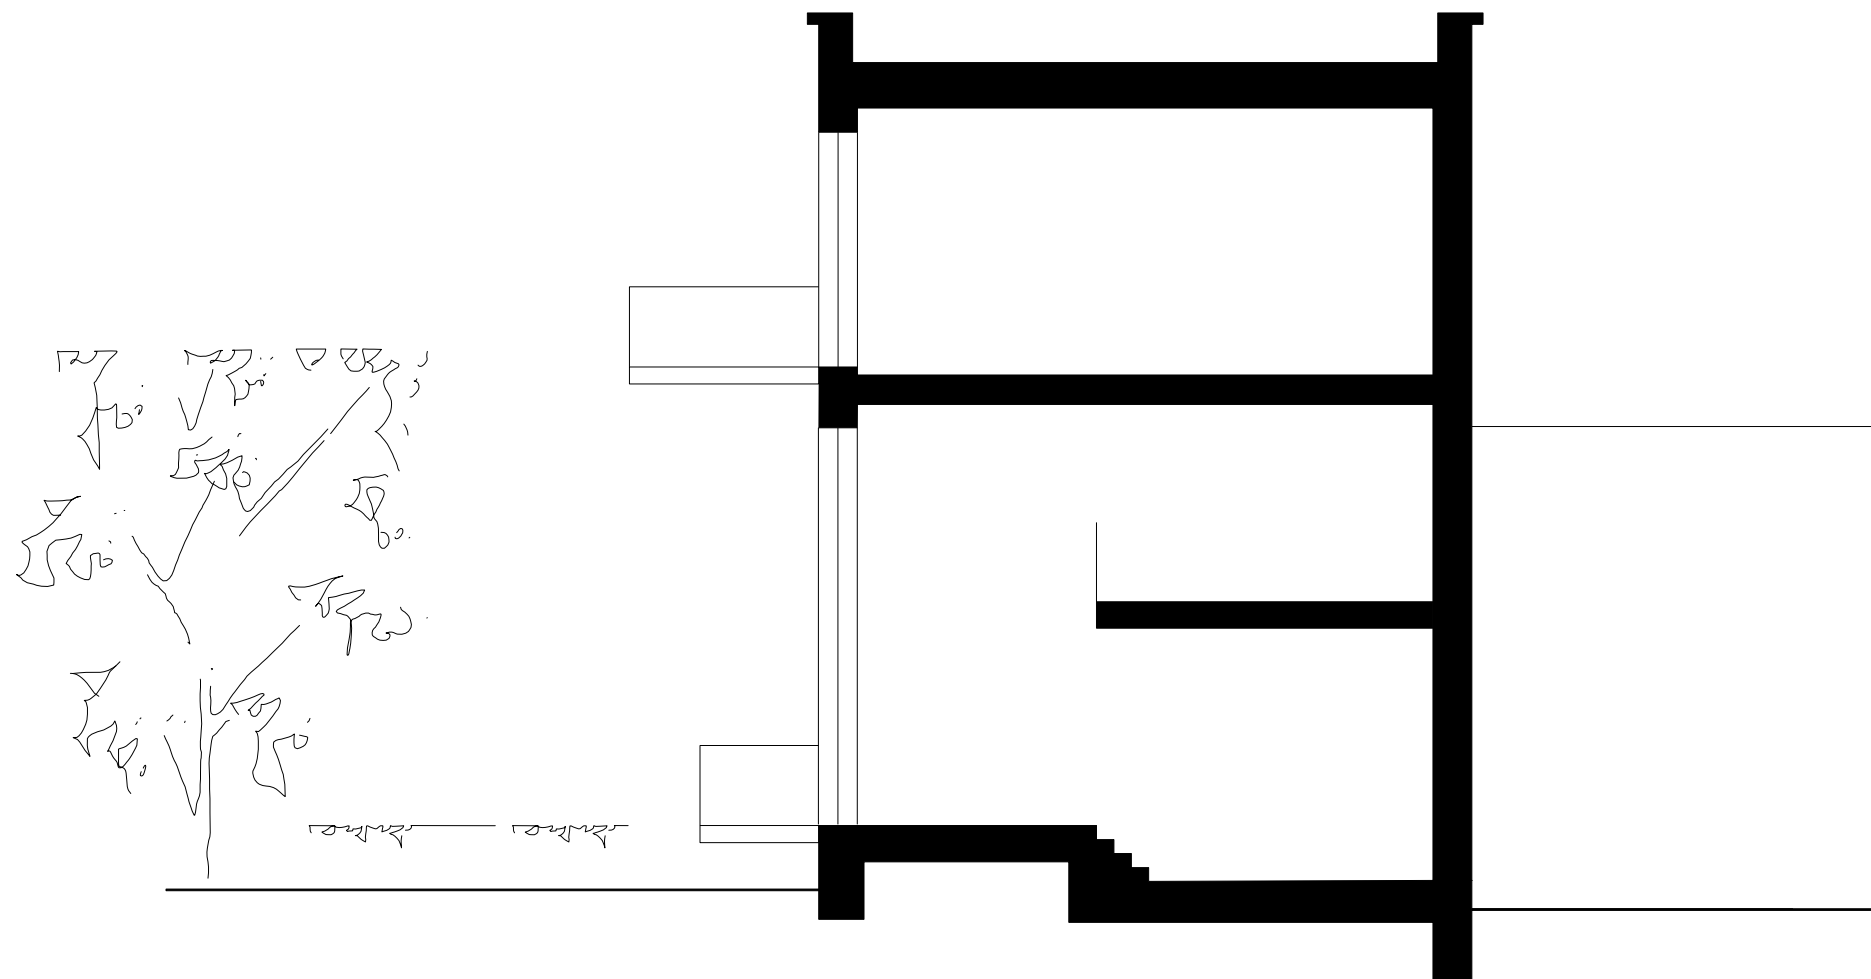




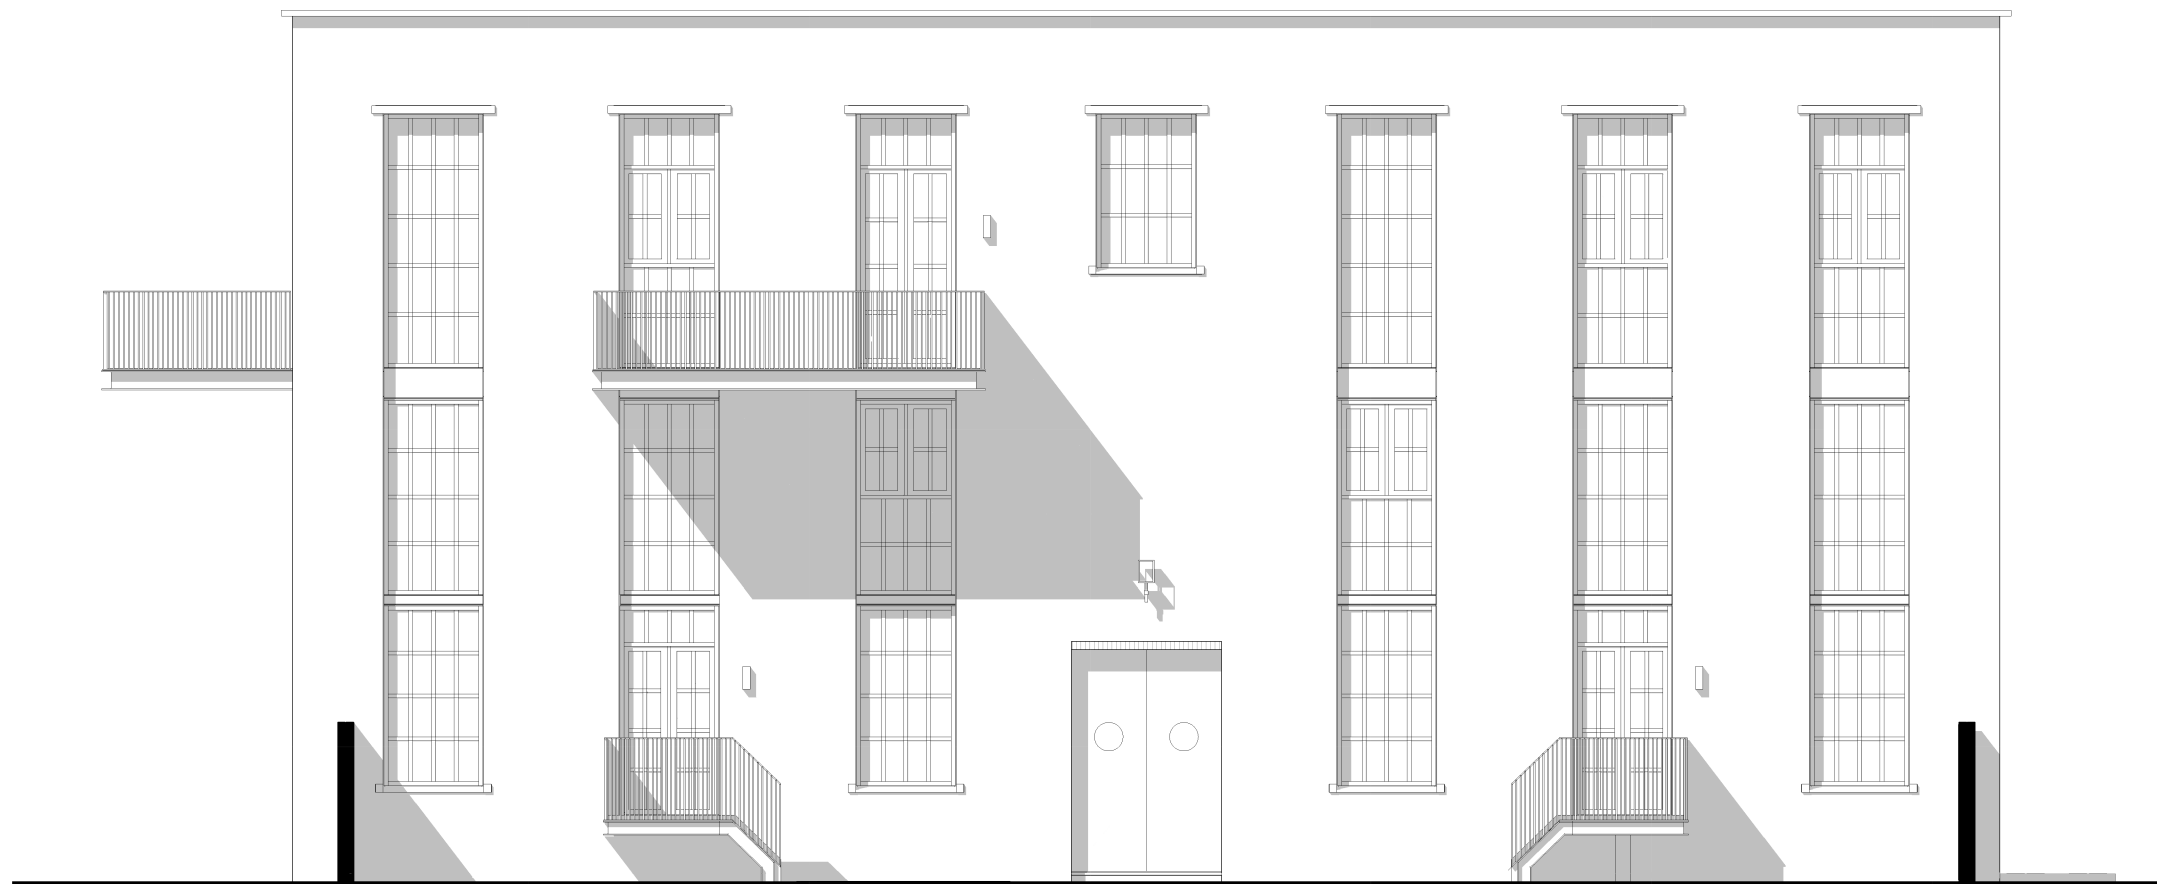

2535-VO accu-pompgebouw voorgevel

1:100

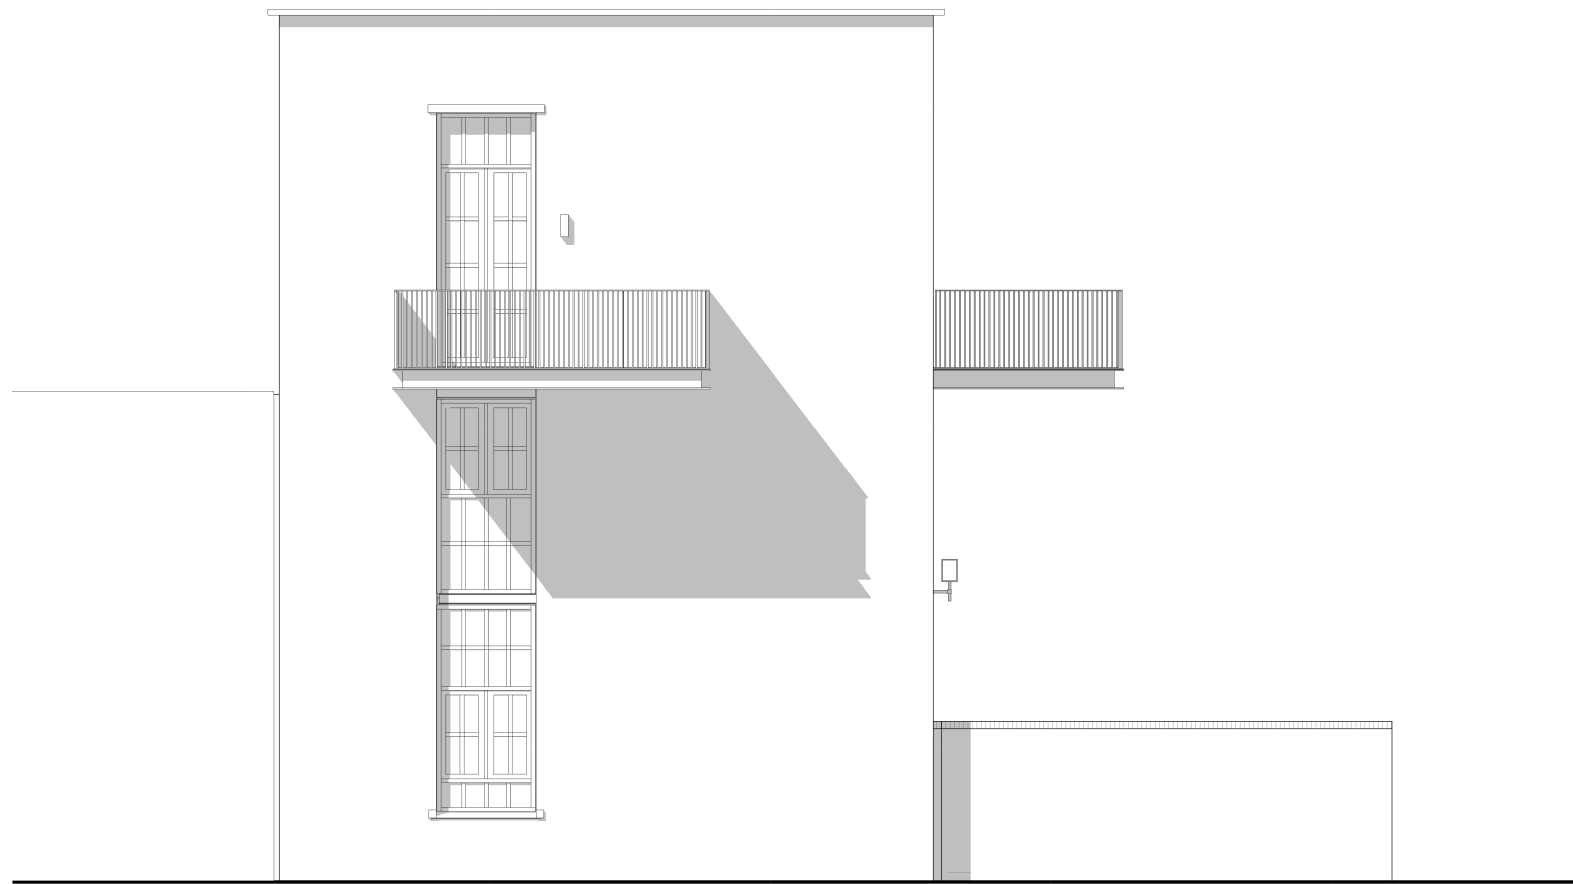

2535-VO accu- pomgebouw linker zijgevel

1:100