


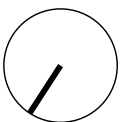
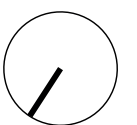


2535-VO dorpswoning 1e verdieping

1:100

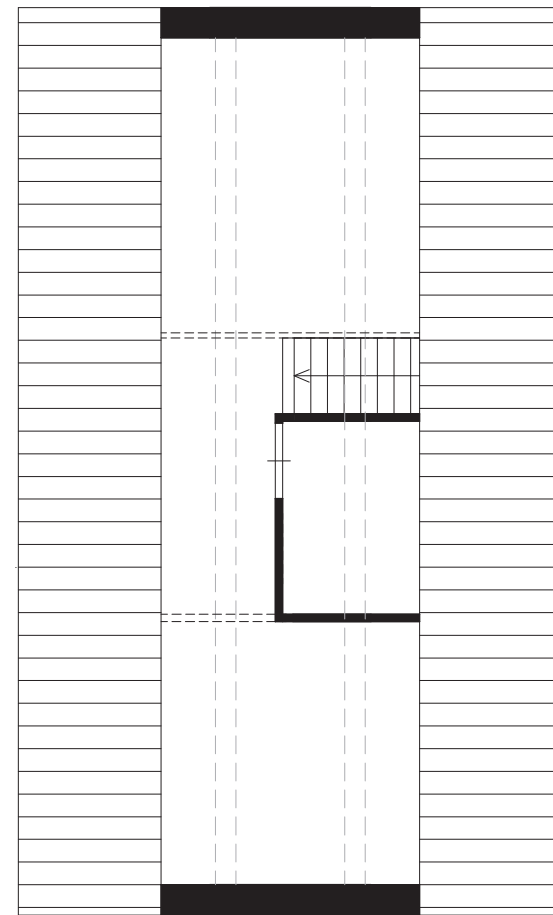

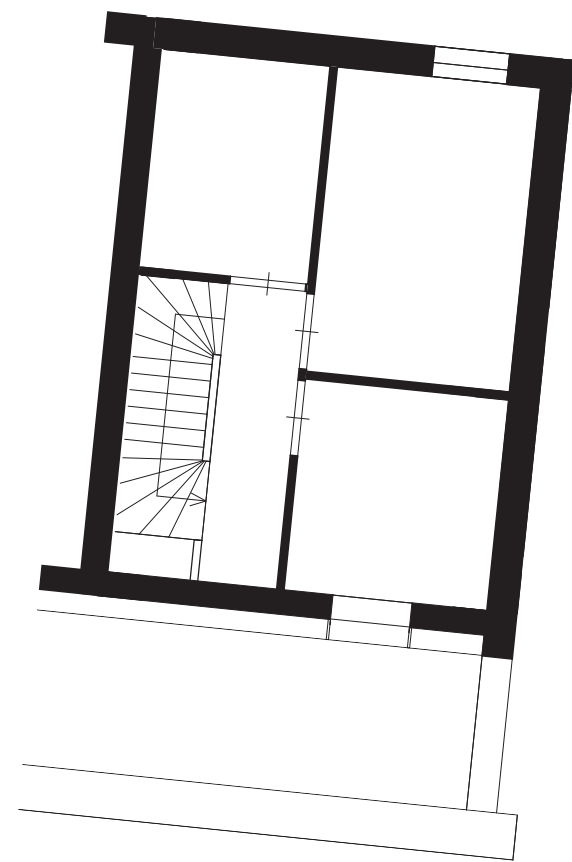

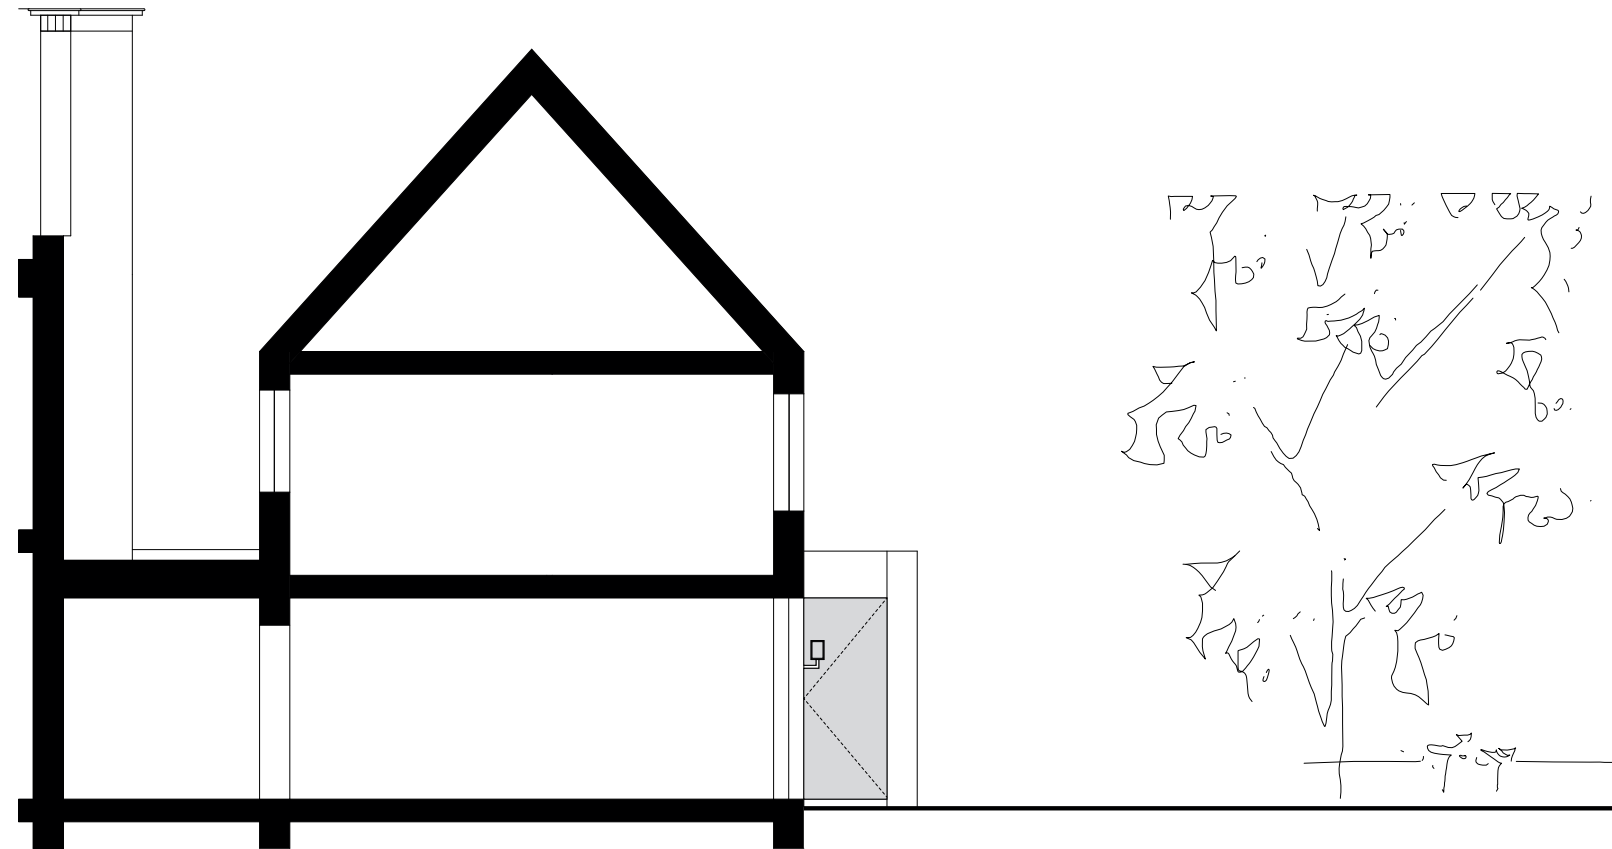



2535-VO dorpswoning voorgevel

1:100