



2535-VO leuwoning 1e verdieping

1:100

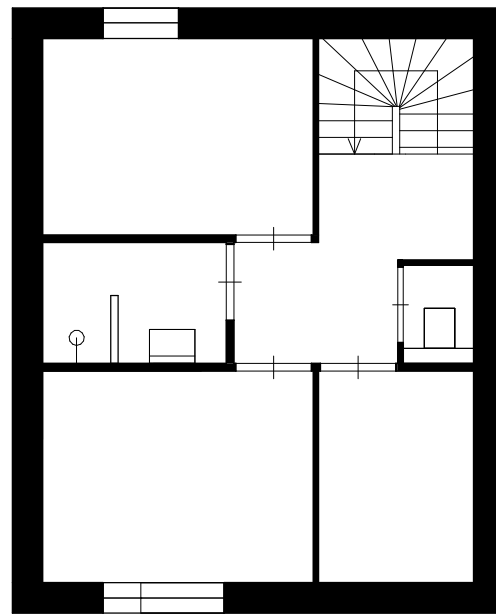


2535- VO lewoning 2e verdieping

1:100

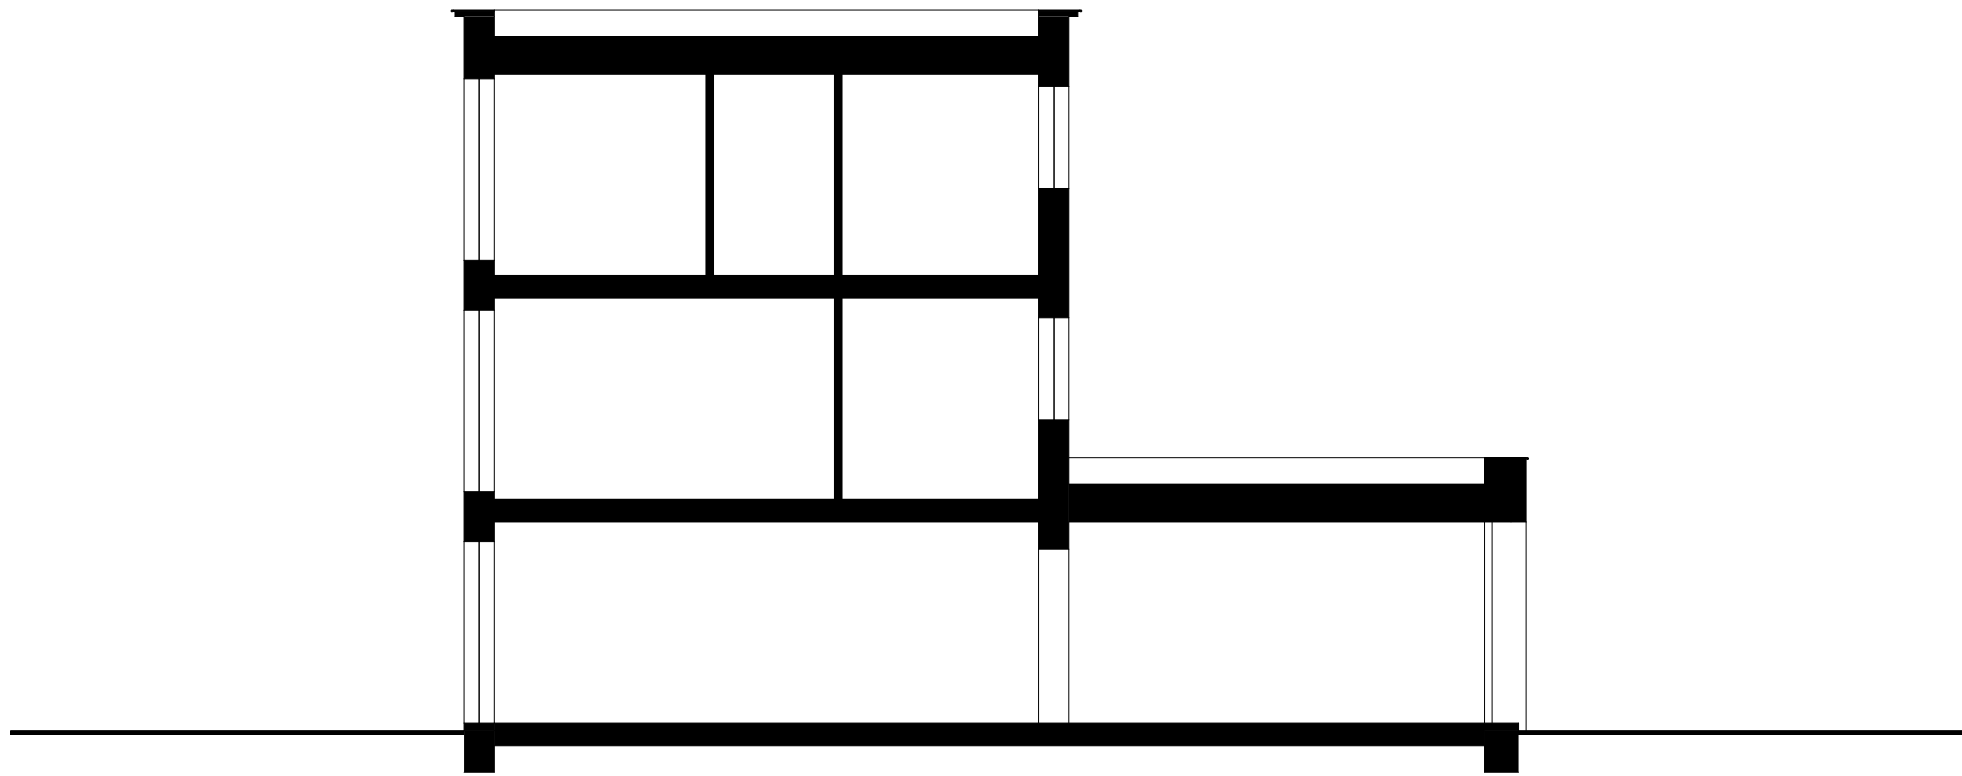

2535- VO lewoning doorsnede

1:100

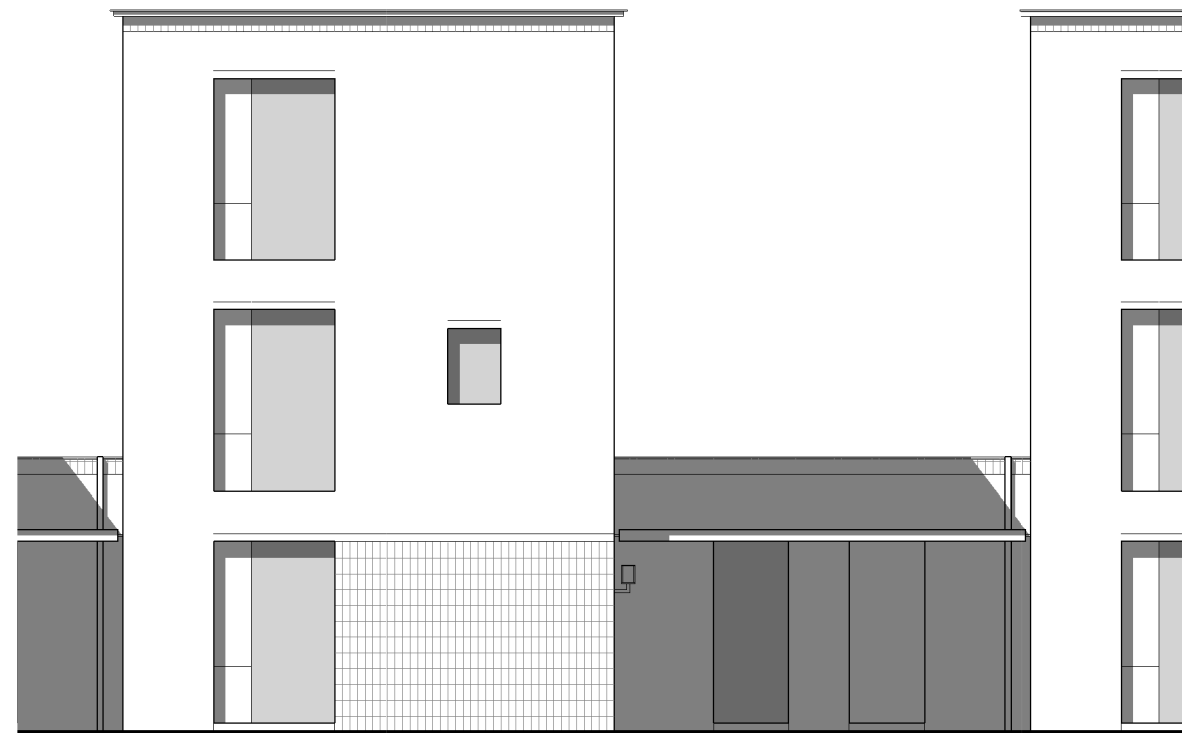

2535- VO lewoning voorgevel

1:100