





2535-VO magazijnwoning begane grond
1:100

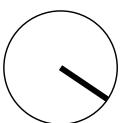

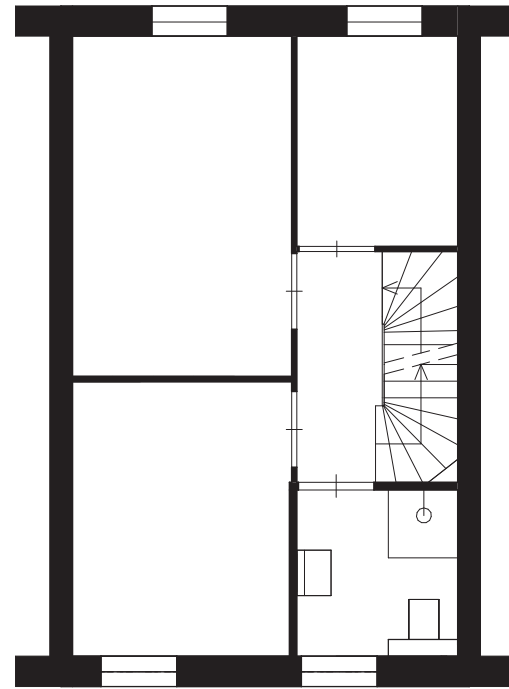



2535-VO magazijnwoning 1e verdieping
1:100

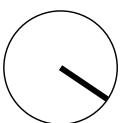

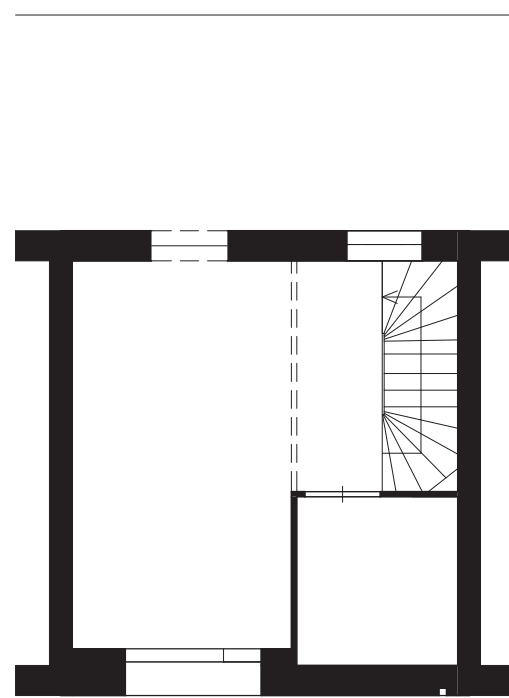

2535- VO magazijnwoning 2e verdieping
1:100

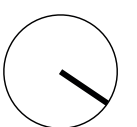

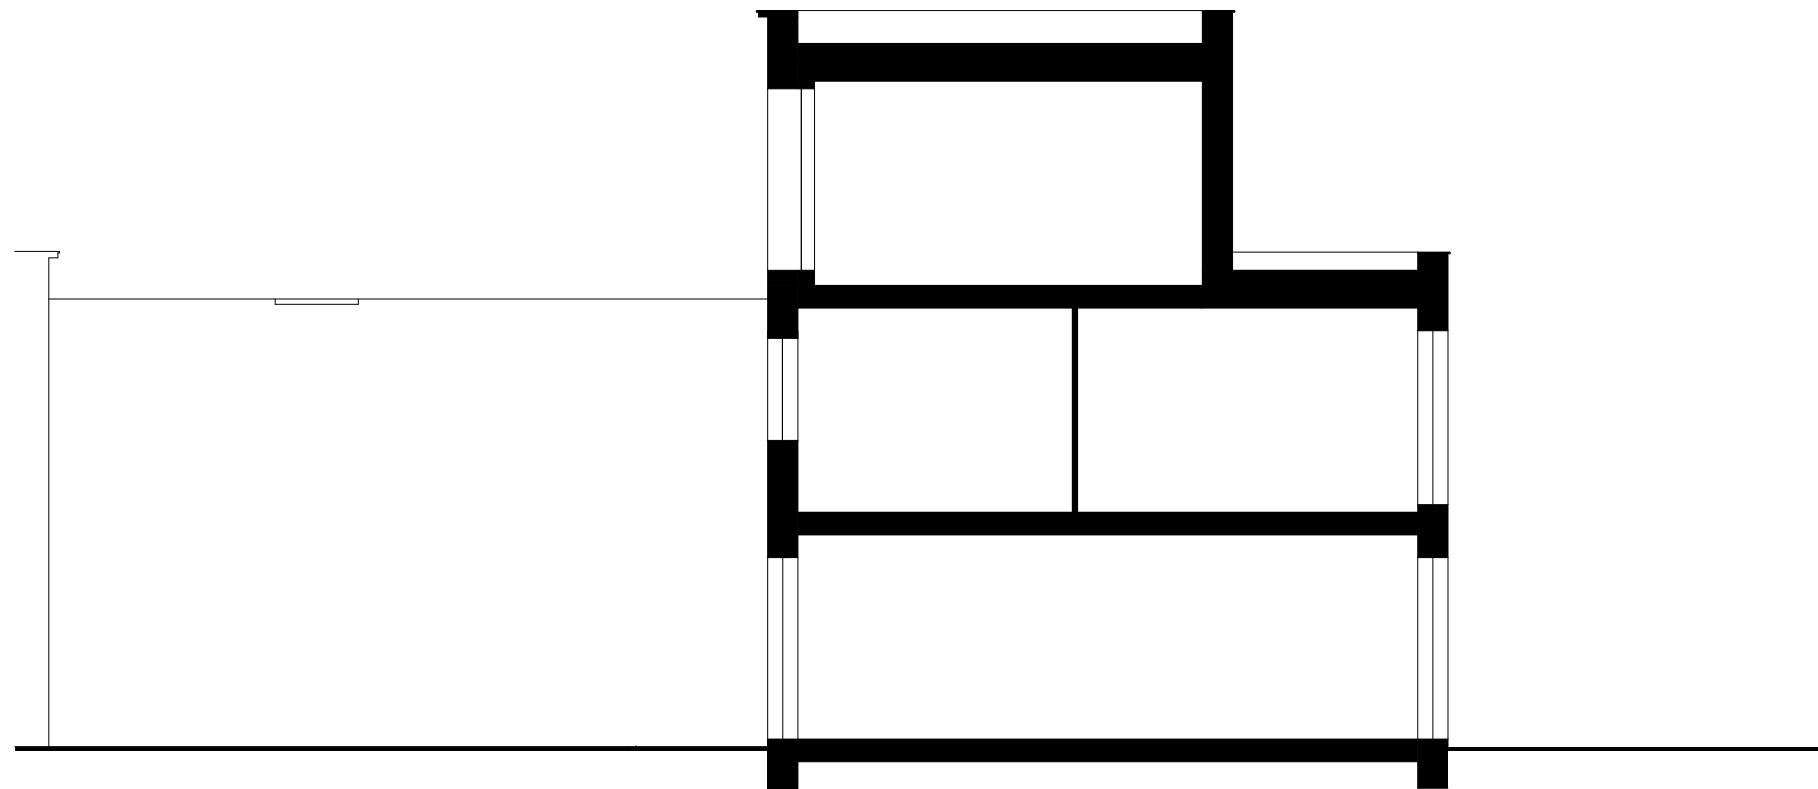

2535-VO magazijnwoning doorsnede

1:100

