




2535-VO tweekapper 1e verdieping


1:100

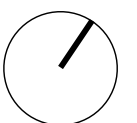

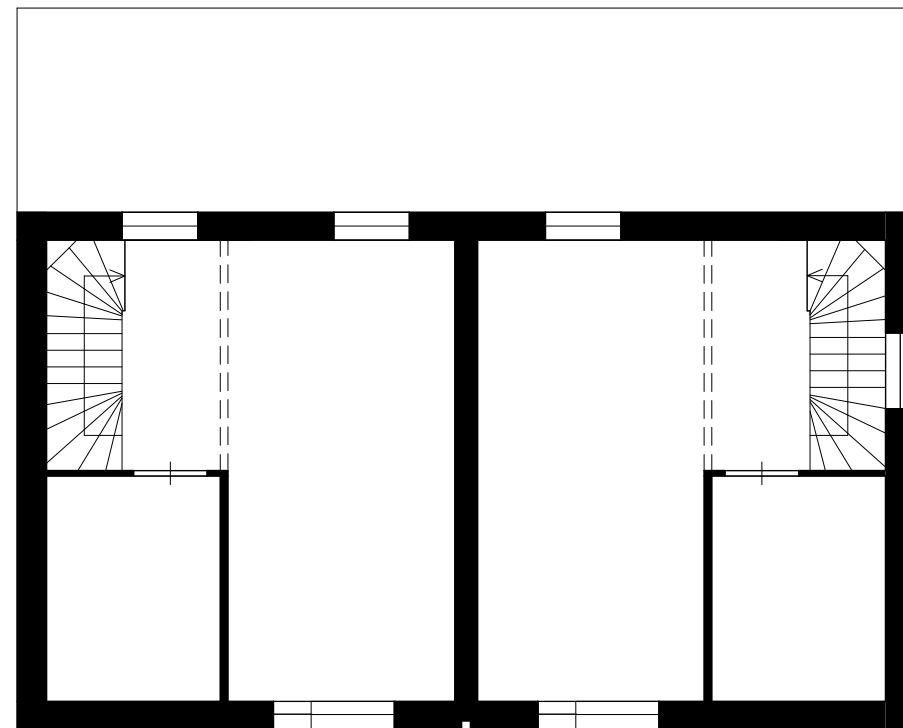


2535-VO tweekapper 2e verdieping
1:100

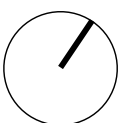

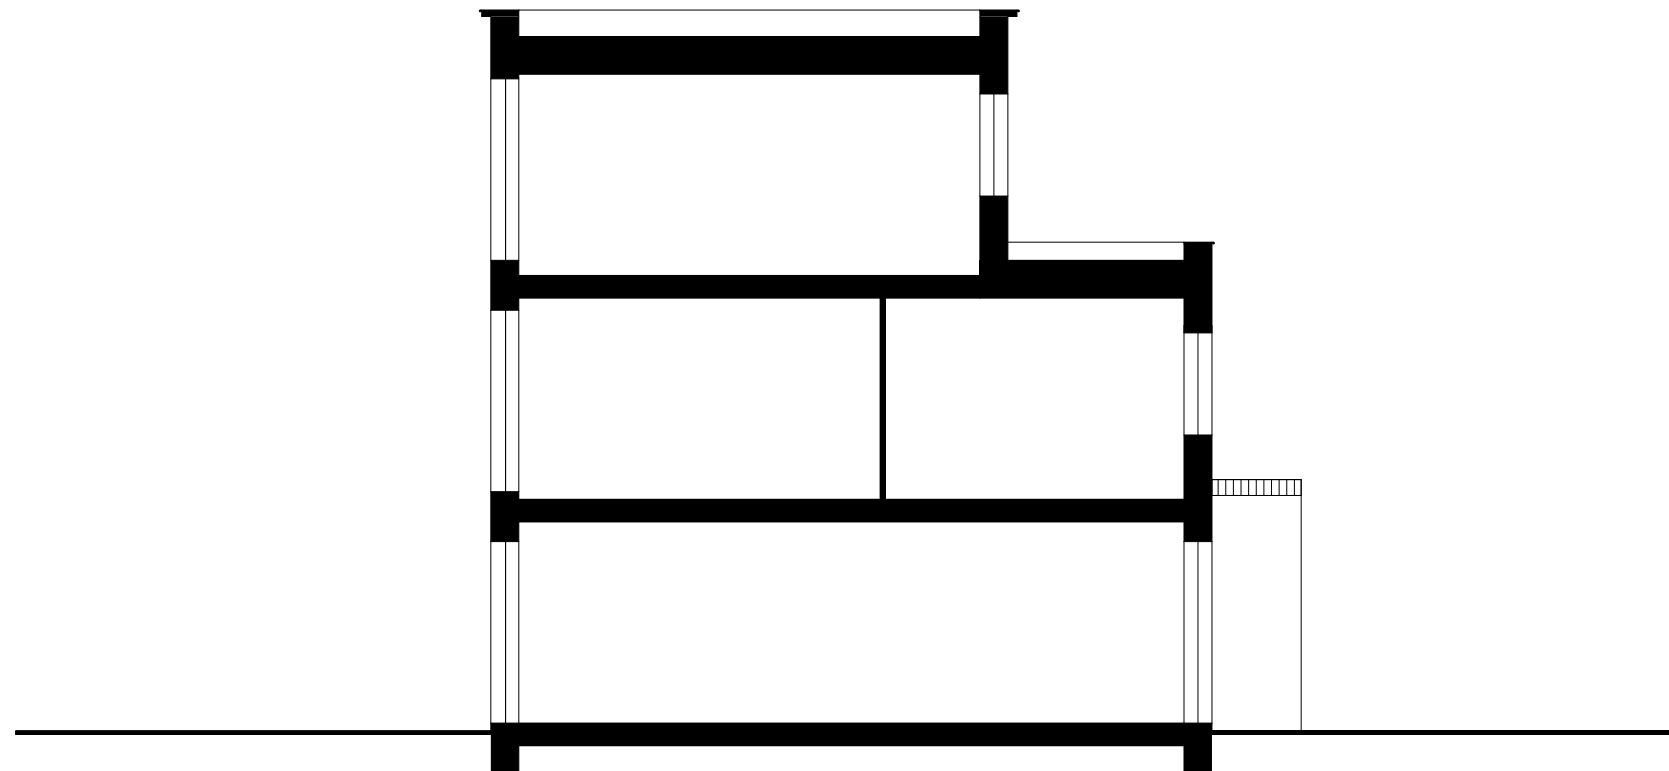

2535-VO tweekapper doorsnede

1:100

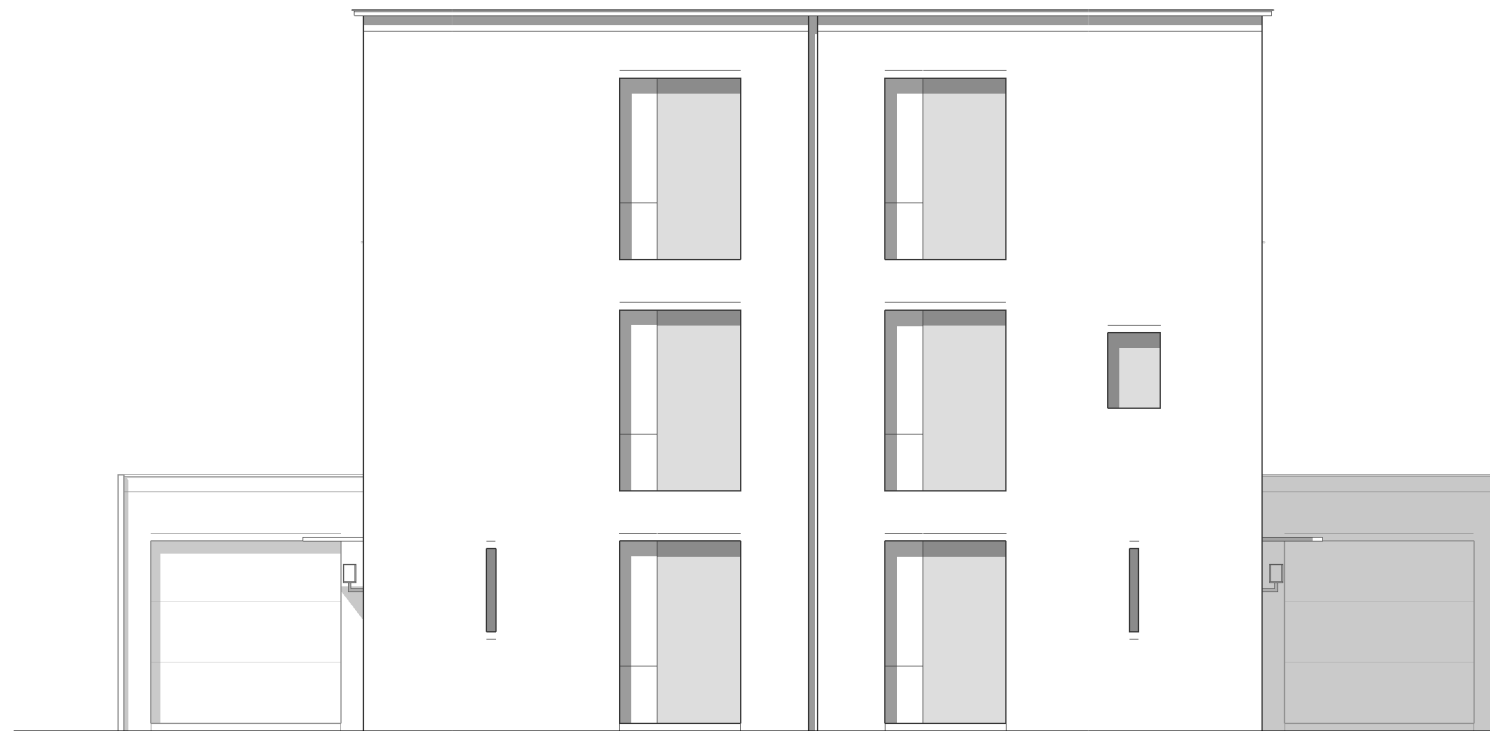

2535- VO tweekapper voorgevel

1:100