


2535-VO vijfverwoning 1e verdieping
1:100



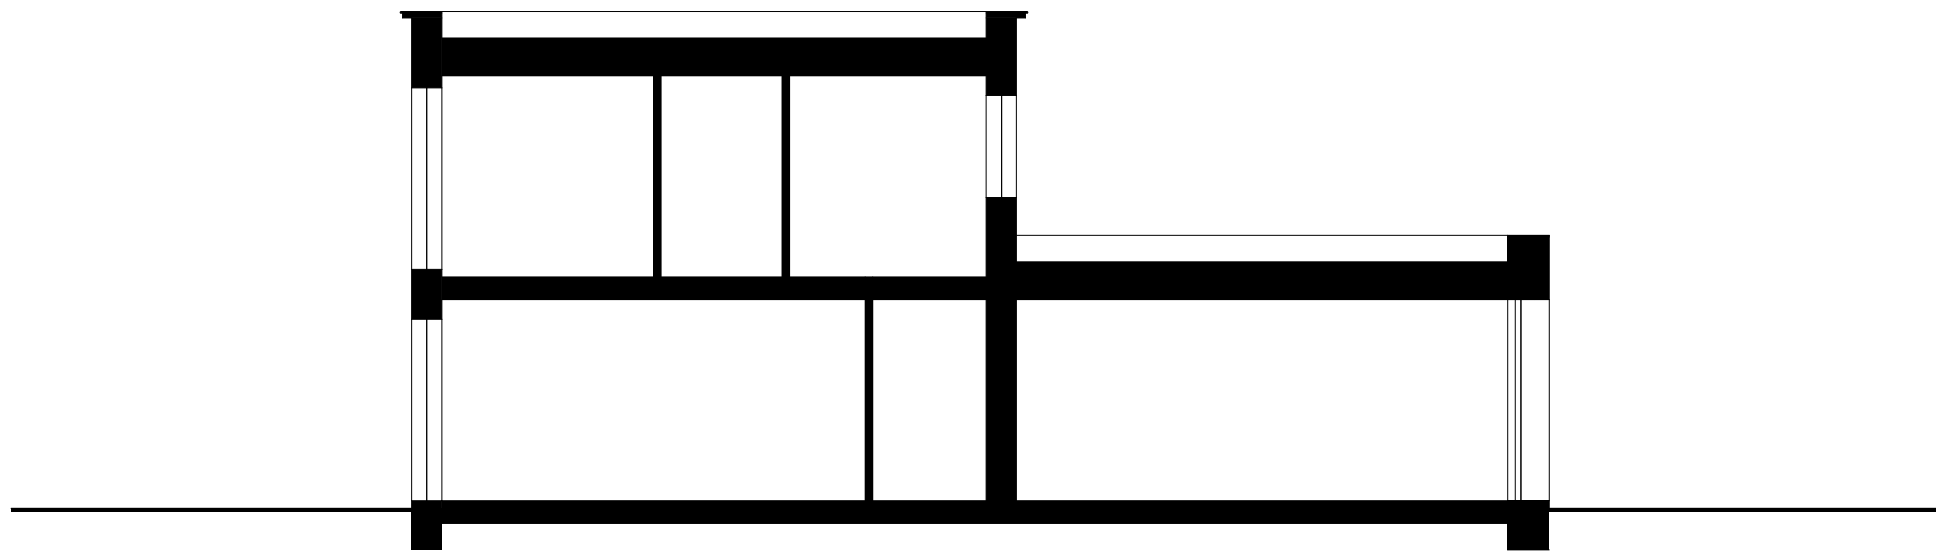

2535-VO vijverwoning doorsnede

1:100

