





2535-VO weverijhof begane grond
1:100

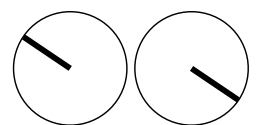

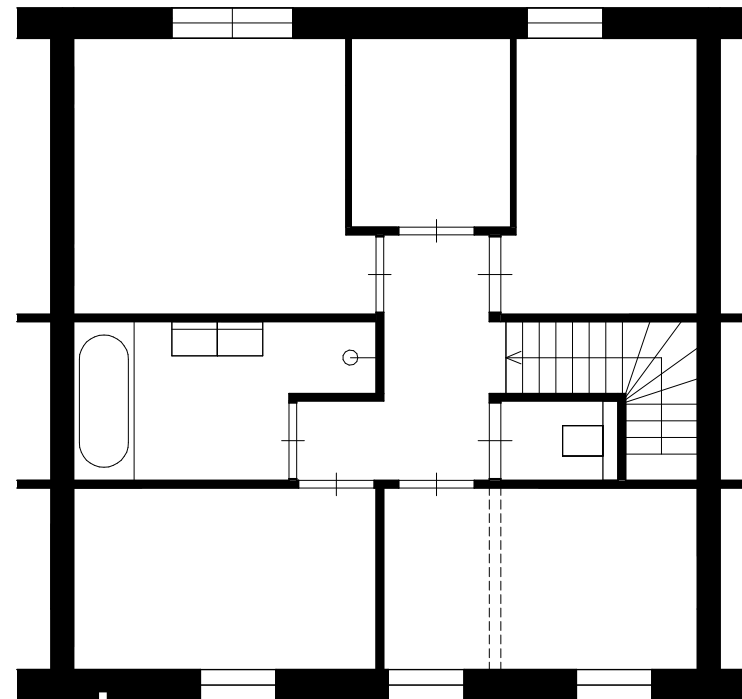

2535-VO weverijhof 1e verdieping
1:100

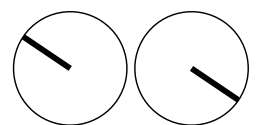

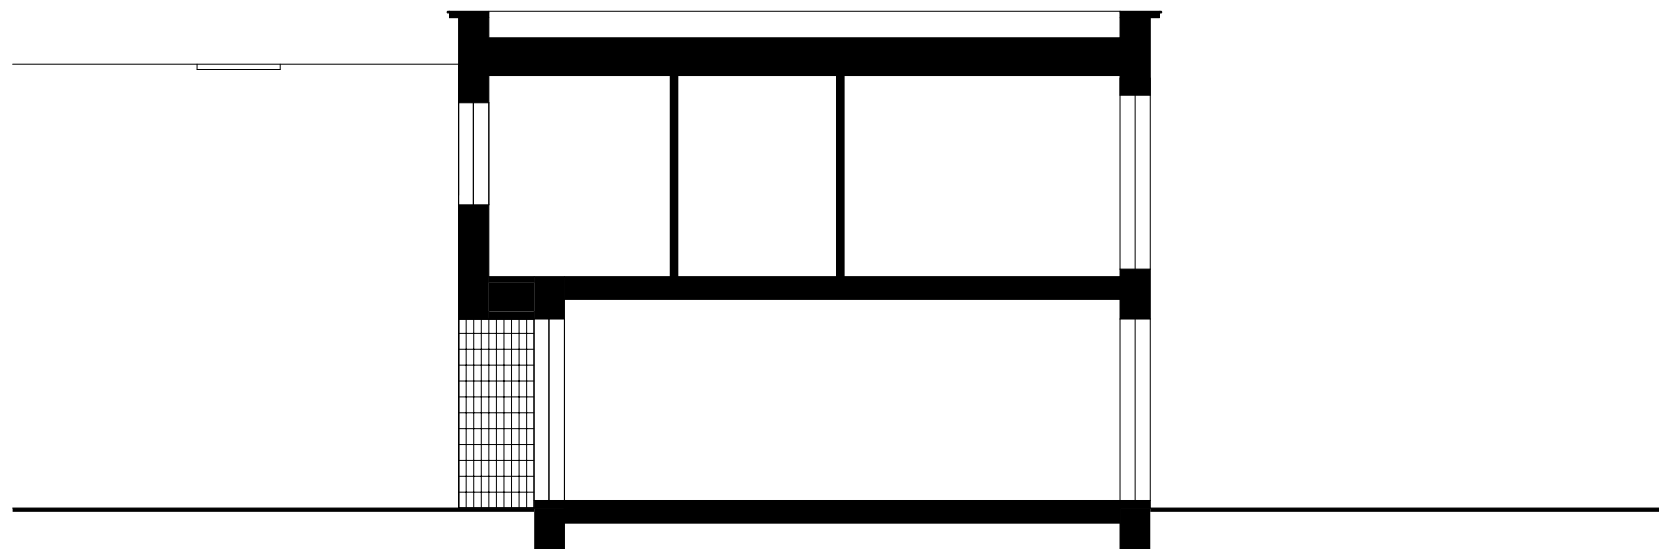

2535-VO weverijhof doorsnede

1:100

