

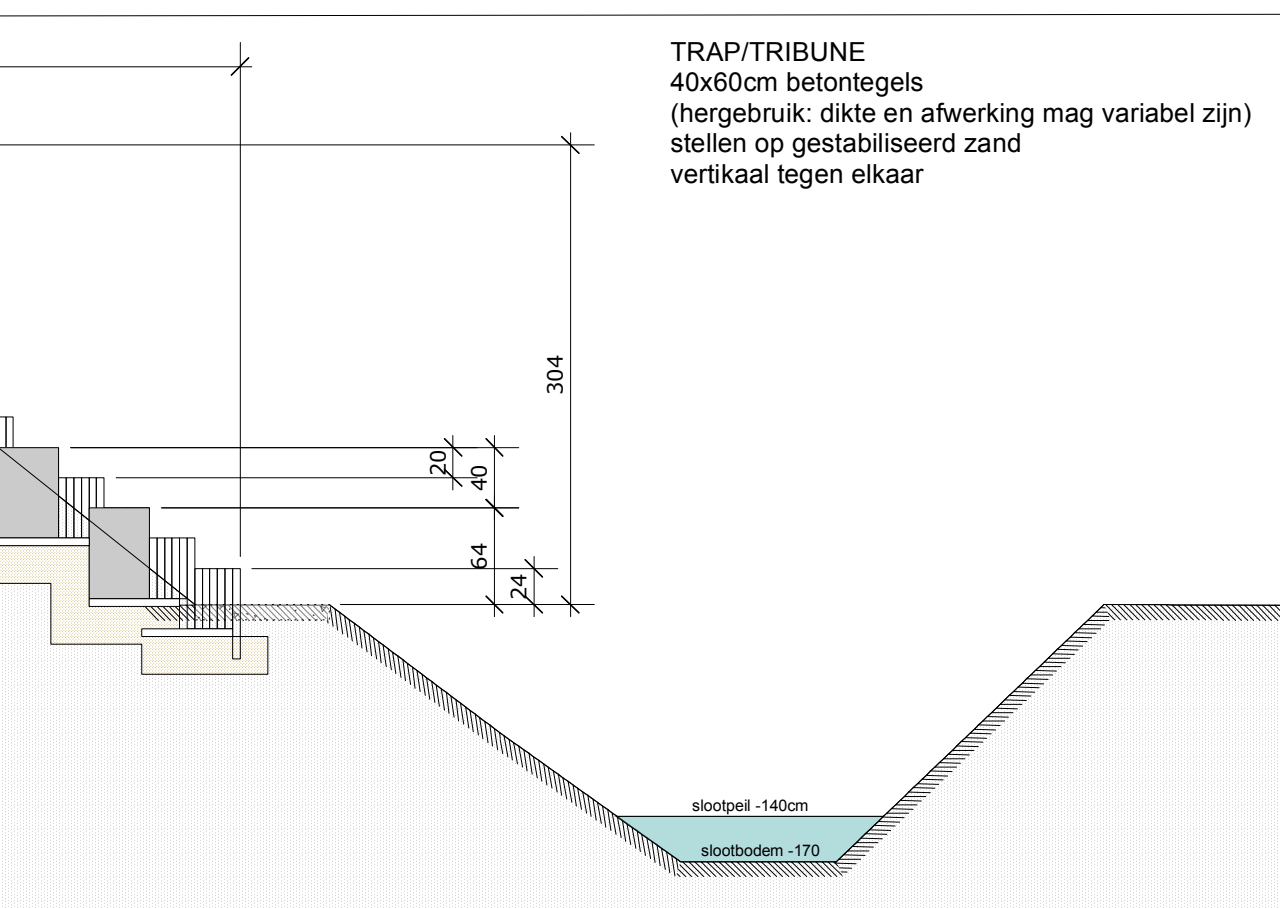
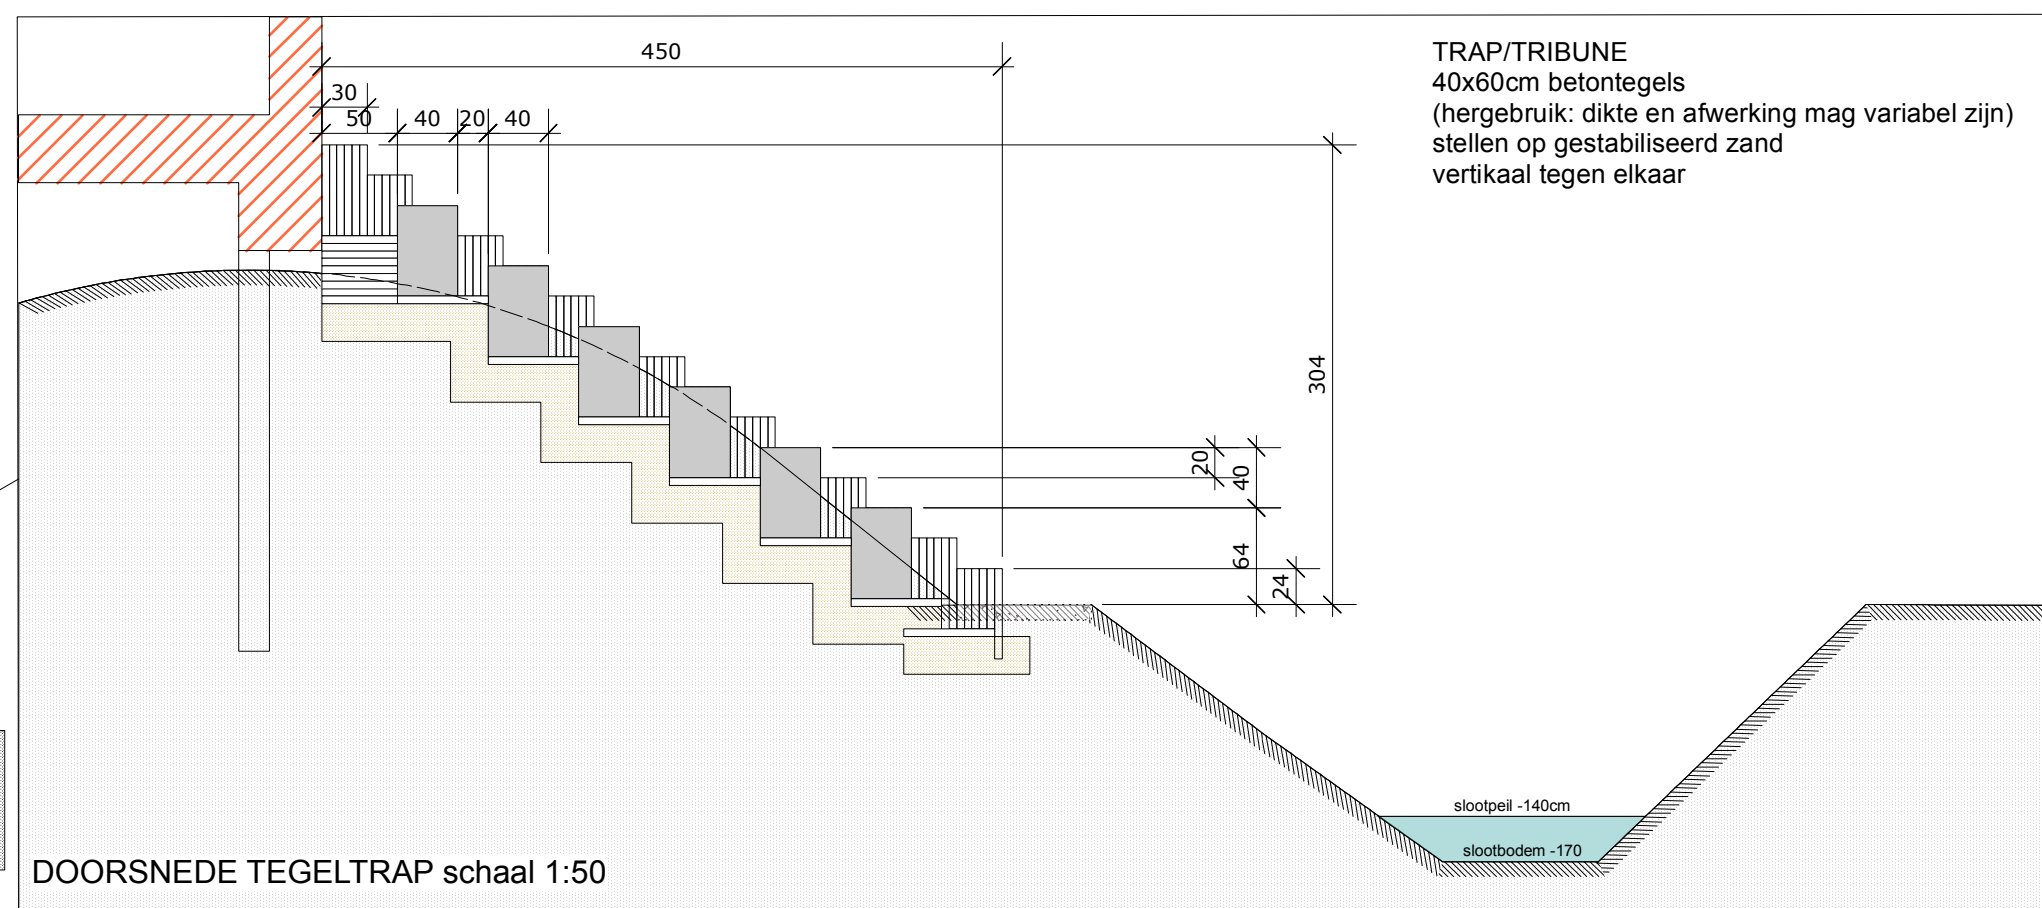


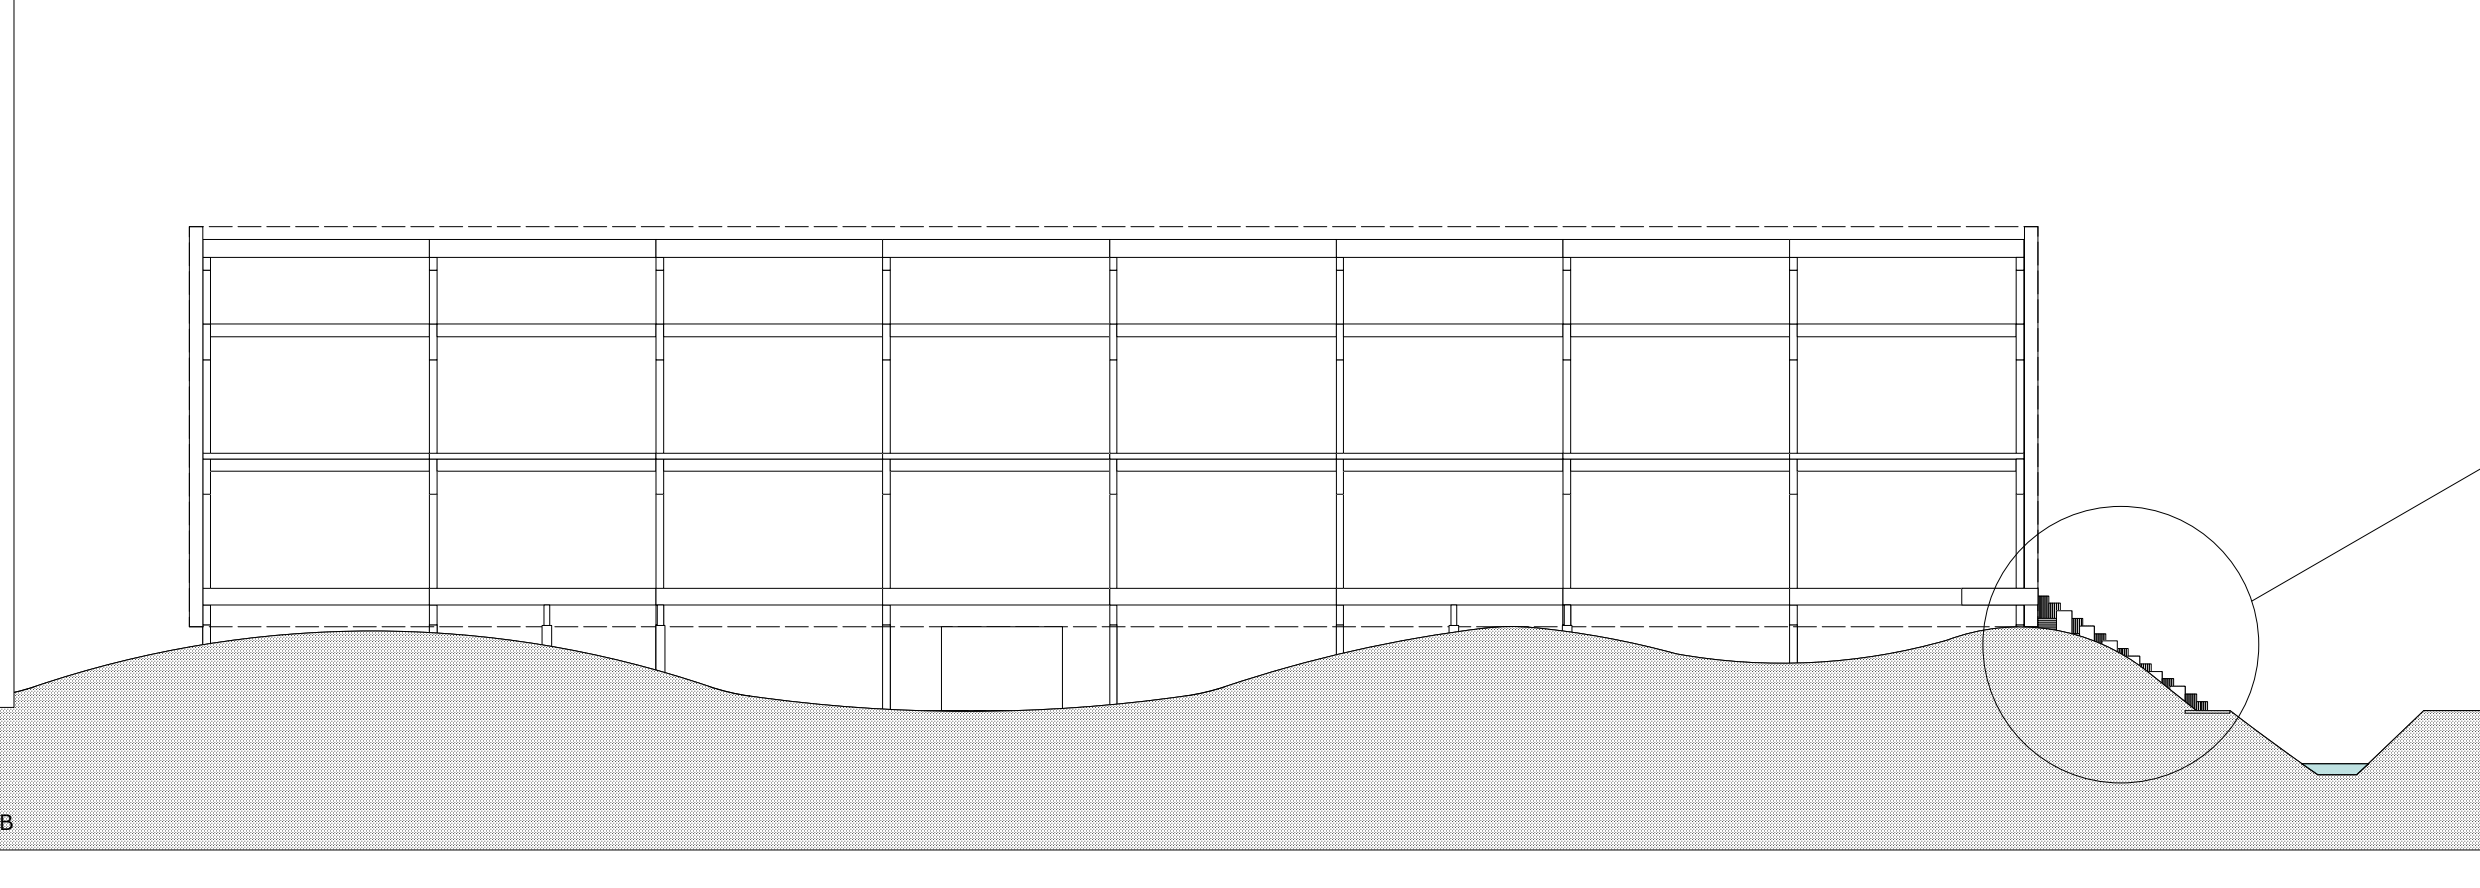


Voorbereiding grond voor inzaaien en aanplanten (bomen, bosplantsoen en vaste planten):


- Na grondverzet het hele oppervlak profileren en egaliseren.
- natuurcompost (aagdikte 4) + BioBodem (Mycorrhiza, Trichoderma, protozoa, bacteriën, zeewier) strooien (8kg/100m²) + kalk (5kg/100m²)
- door bovenste 15 cm freeze
- harken voor en na het inzaaien van de zadenmengsels (zaden moeten goed contact maken met minerale bodem)
- Na aanplanten van het bosplantsoen en de bomen uitgerijpte houtcompost of verteerde huutsnippers aanbrengen als mulch (10cm)

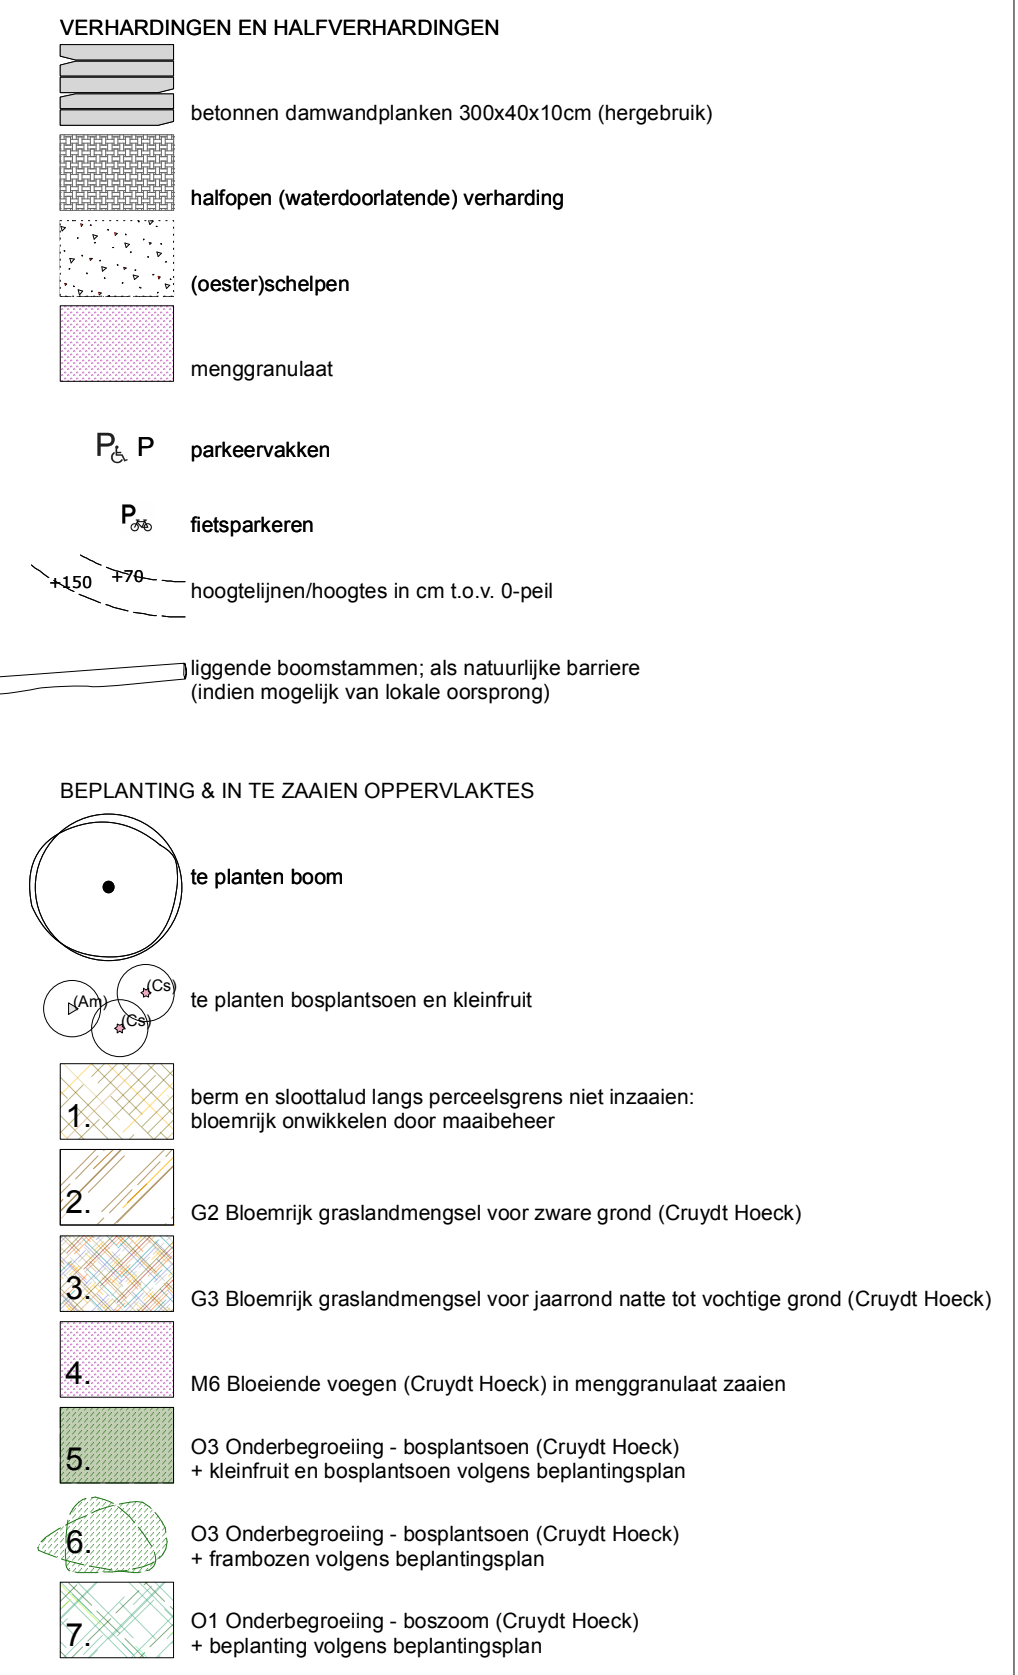

Ile maten controleren in het werk, bij grote afwijkingen contact opnemen met ontwerper

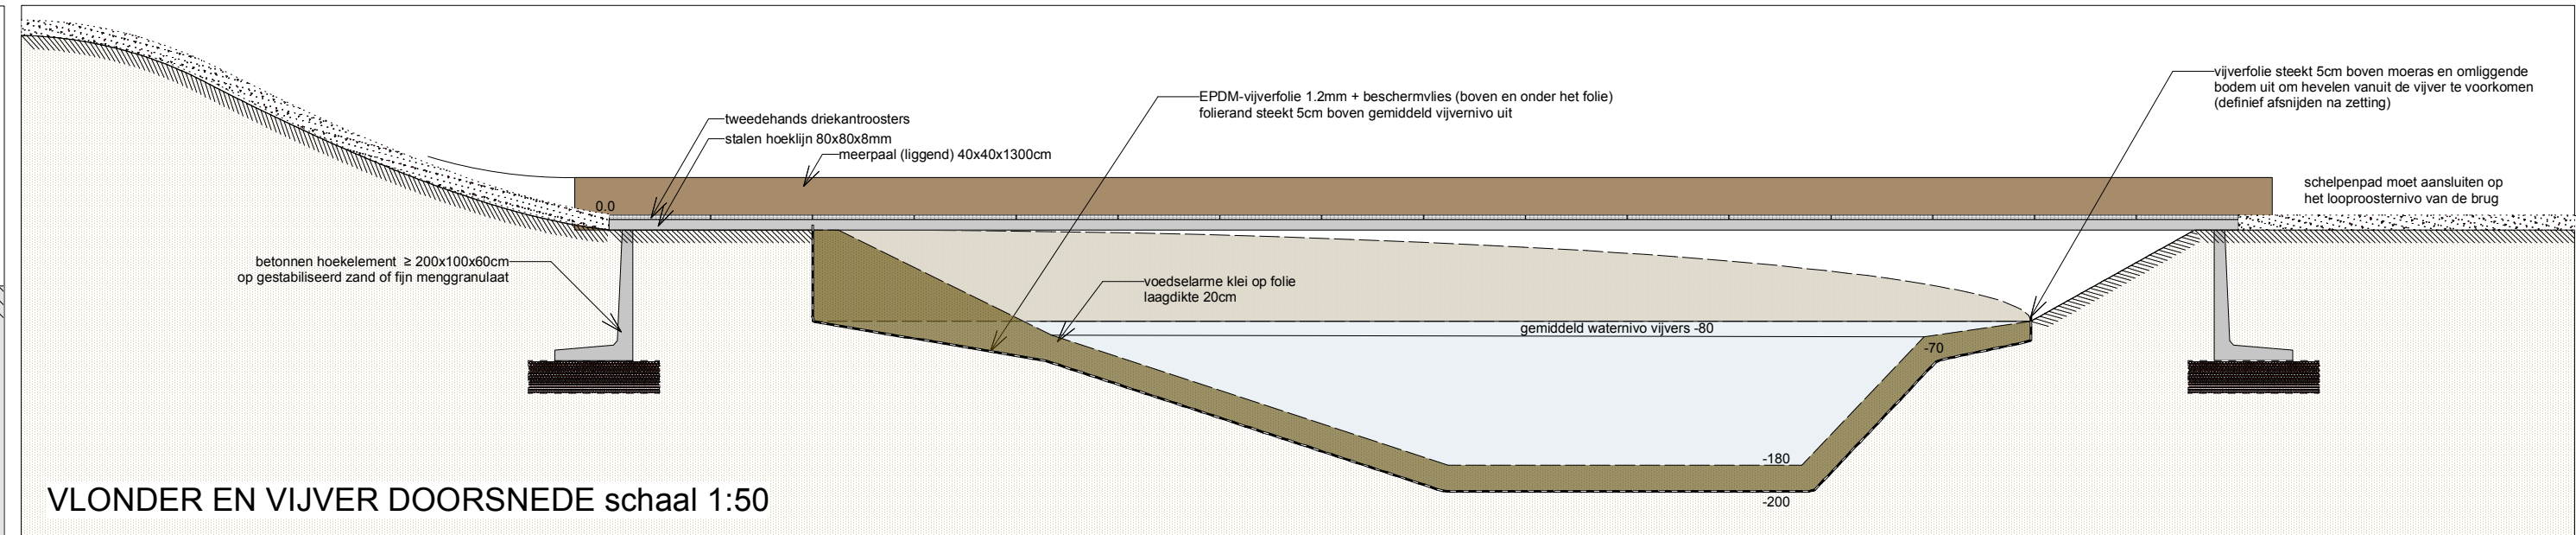

VLONDER EN VIJVER DOORSNEDE schaal 1:50

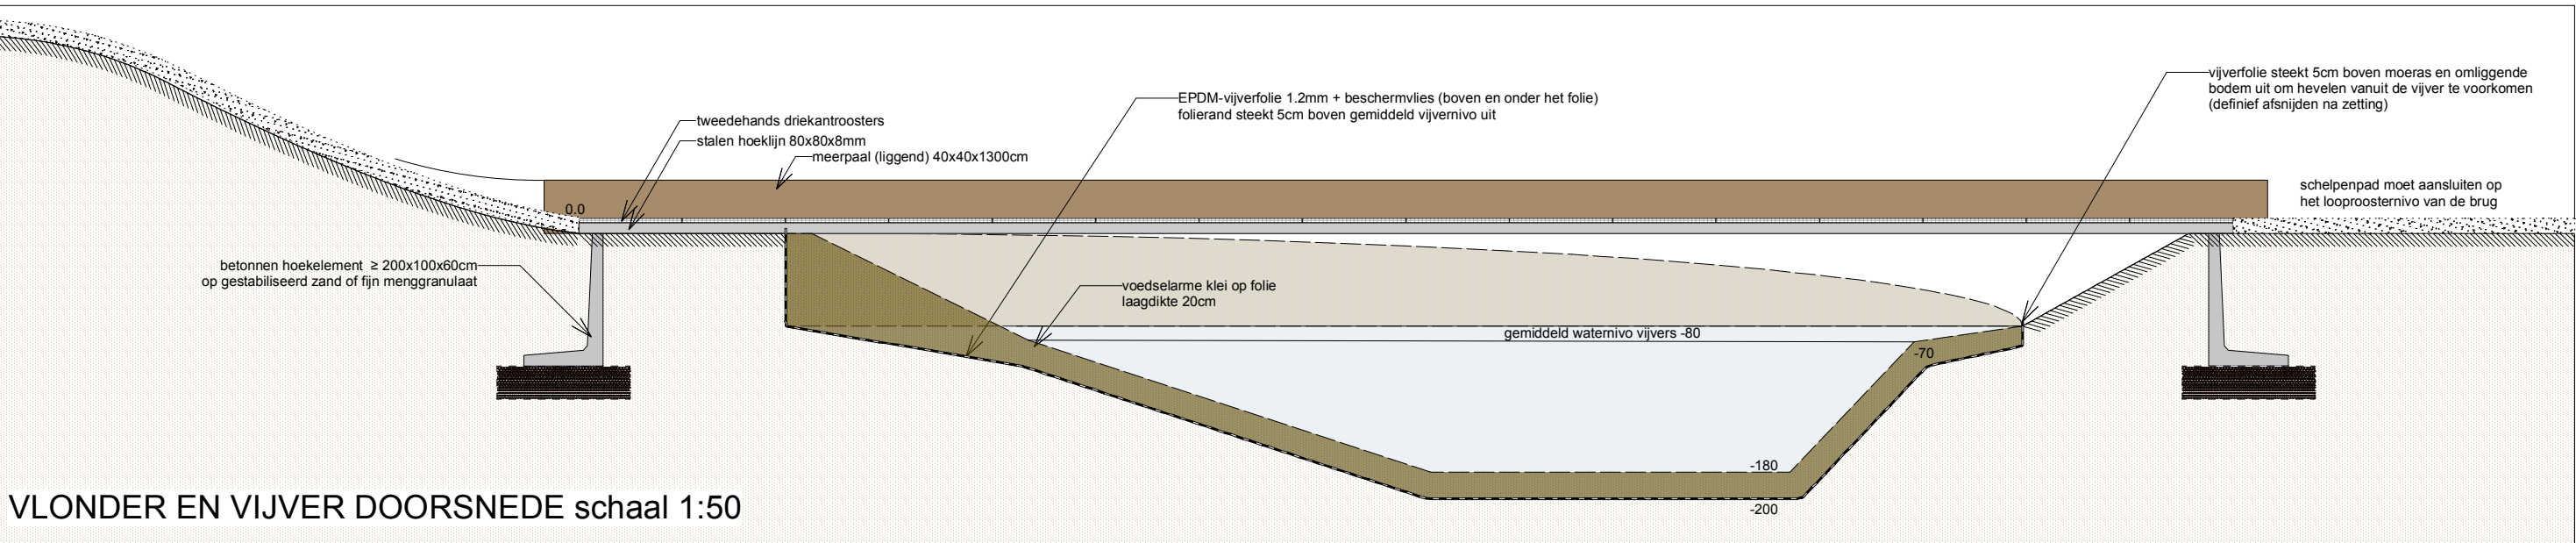

PROJECT	.DELTAWIND			
onderdeel	.CONCEPT uitwerking/profilering	opdrachtgever	.Deltawind	
datum	.30-03-2023		.Boezemweg 13X	
gewijz	.10-10-2023		.3255MC Oude Tonge	
ontw	.E. Versluis	formaat	.A1	schaal .1:200/1:50/1:
getek	.MVB	tekeningnr.	.1202003-2	

VIS à VIS Ontwerpers
Daalderstraat 9 4285AV Woudrichem t. 0183.310743 i. info@visavisontwerpers.nl w. www.visavisontwerpers.nl