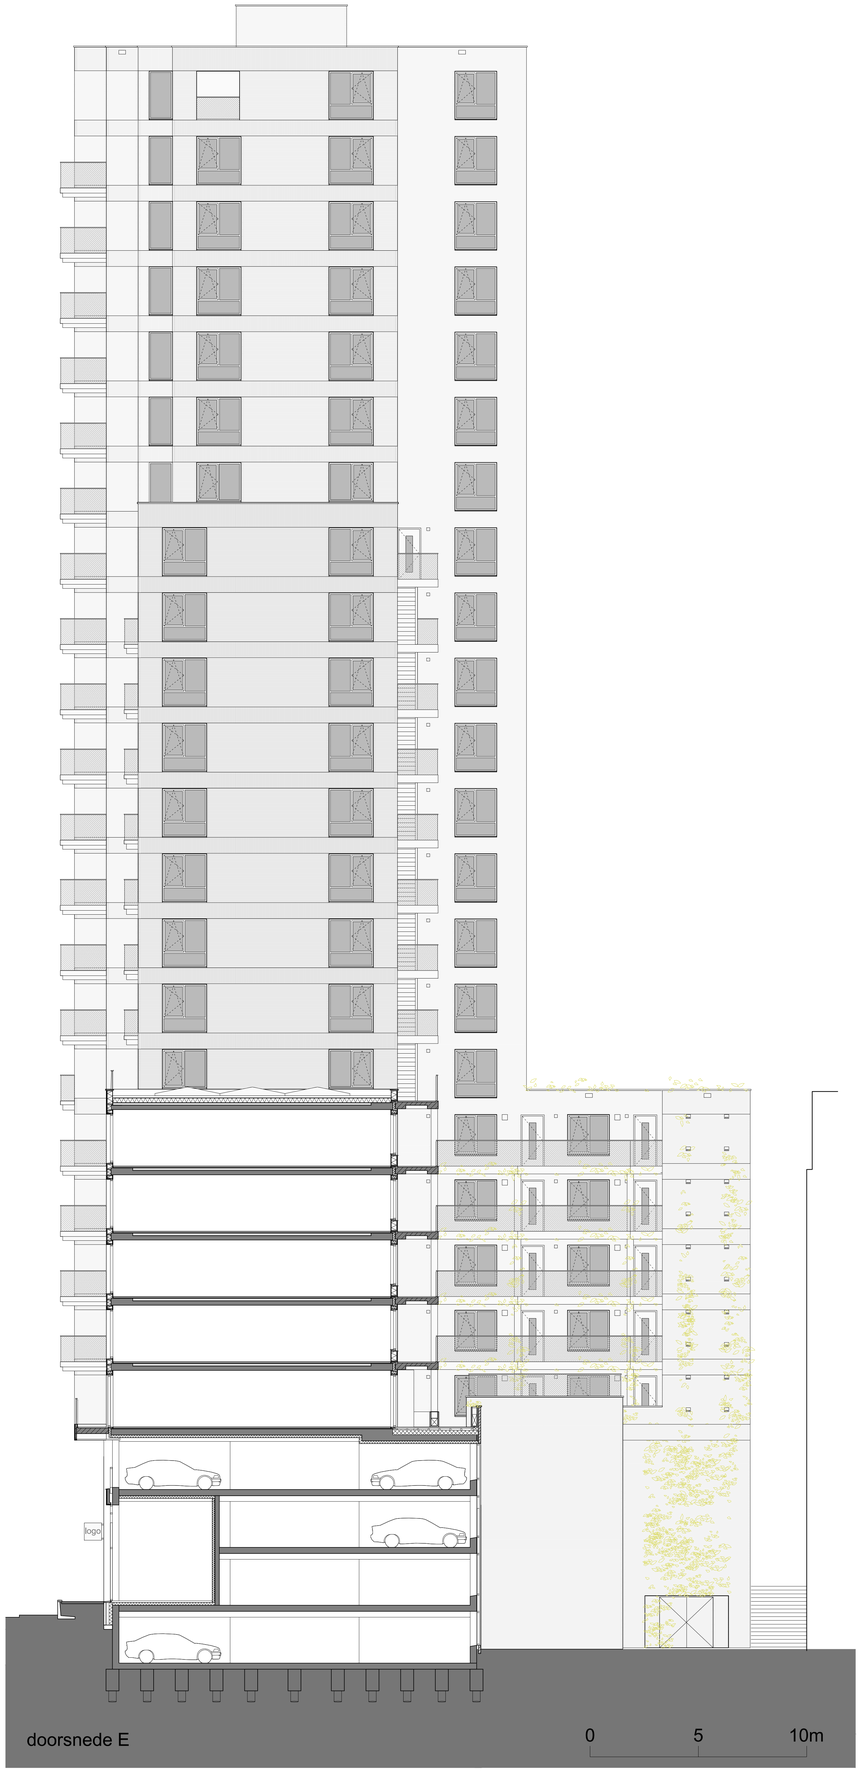
logo
doorsnede E
0
5
10m

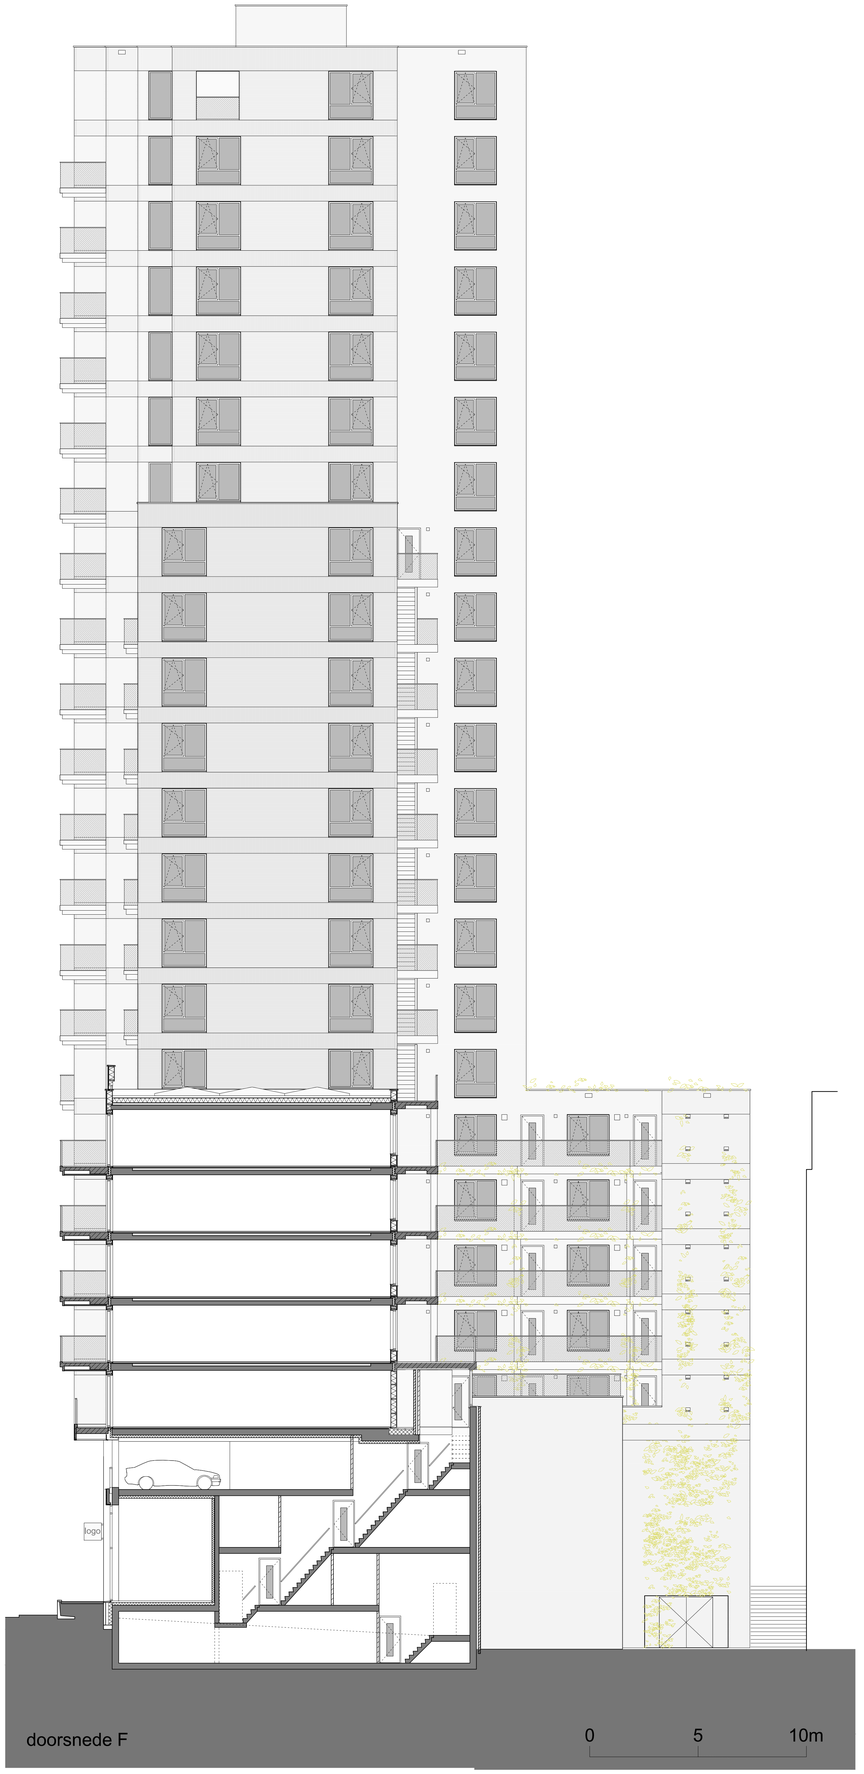
logo
doorsnede F
0
5
10m