


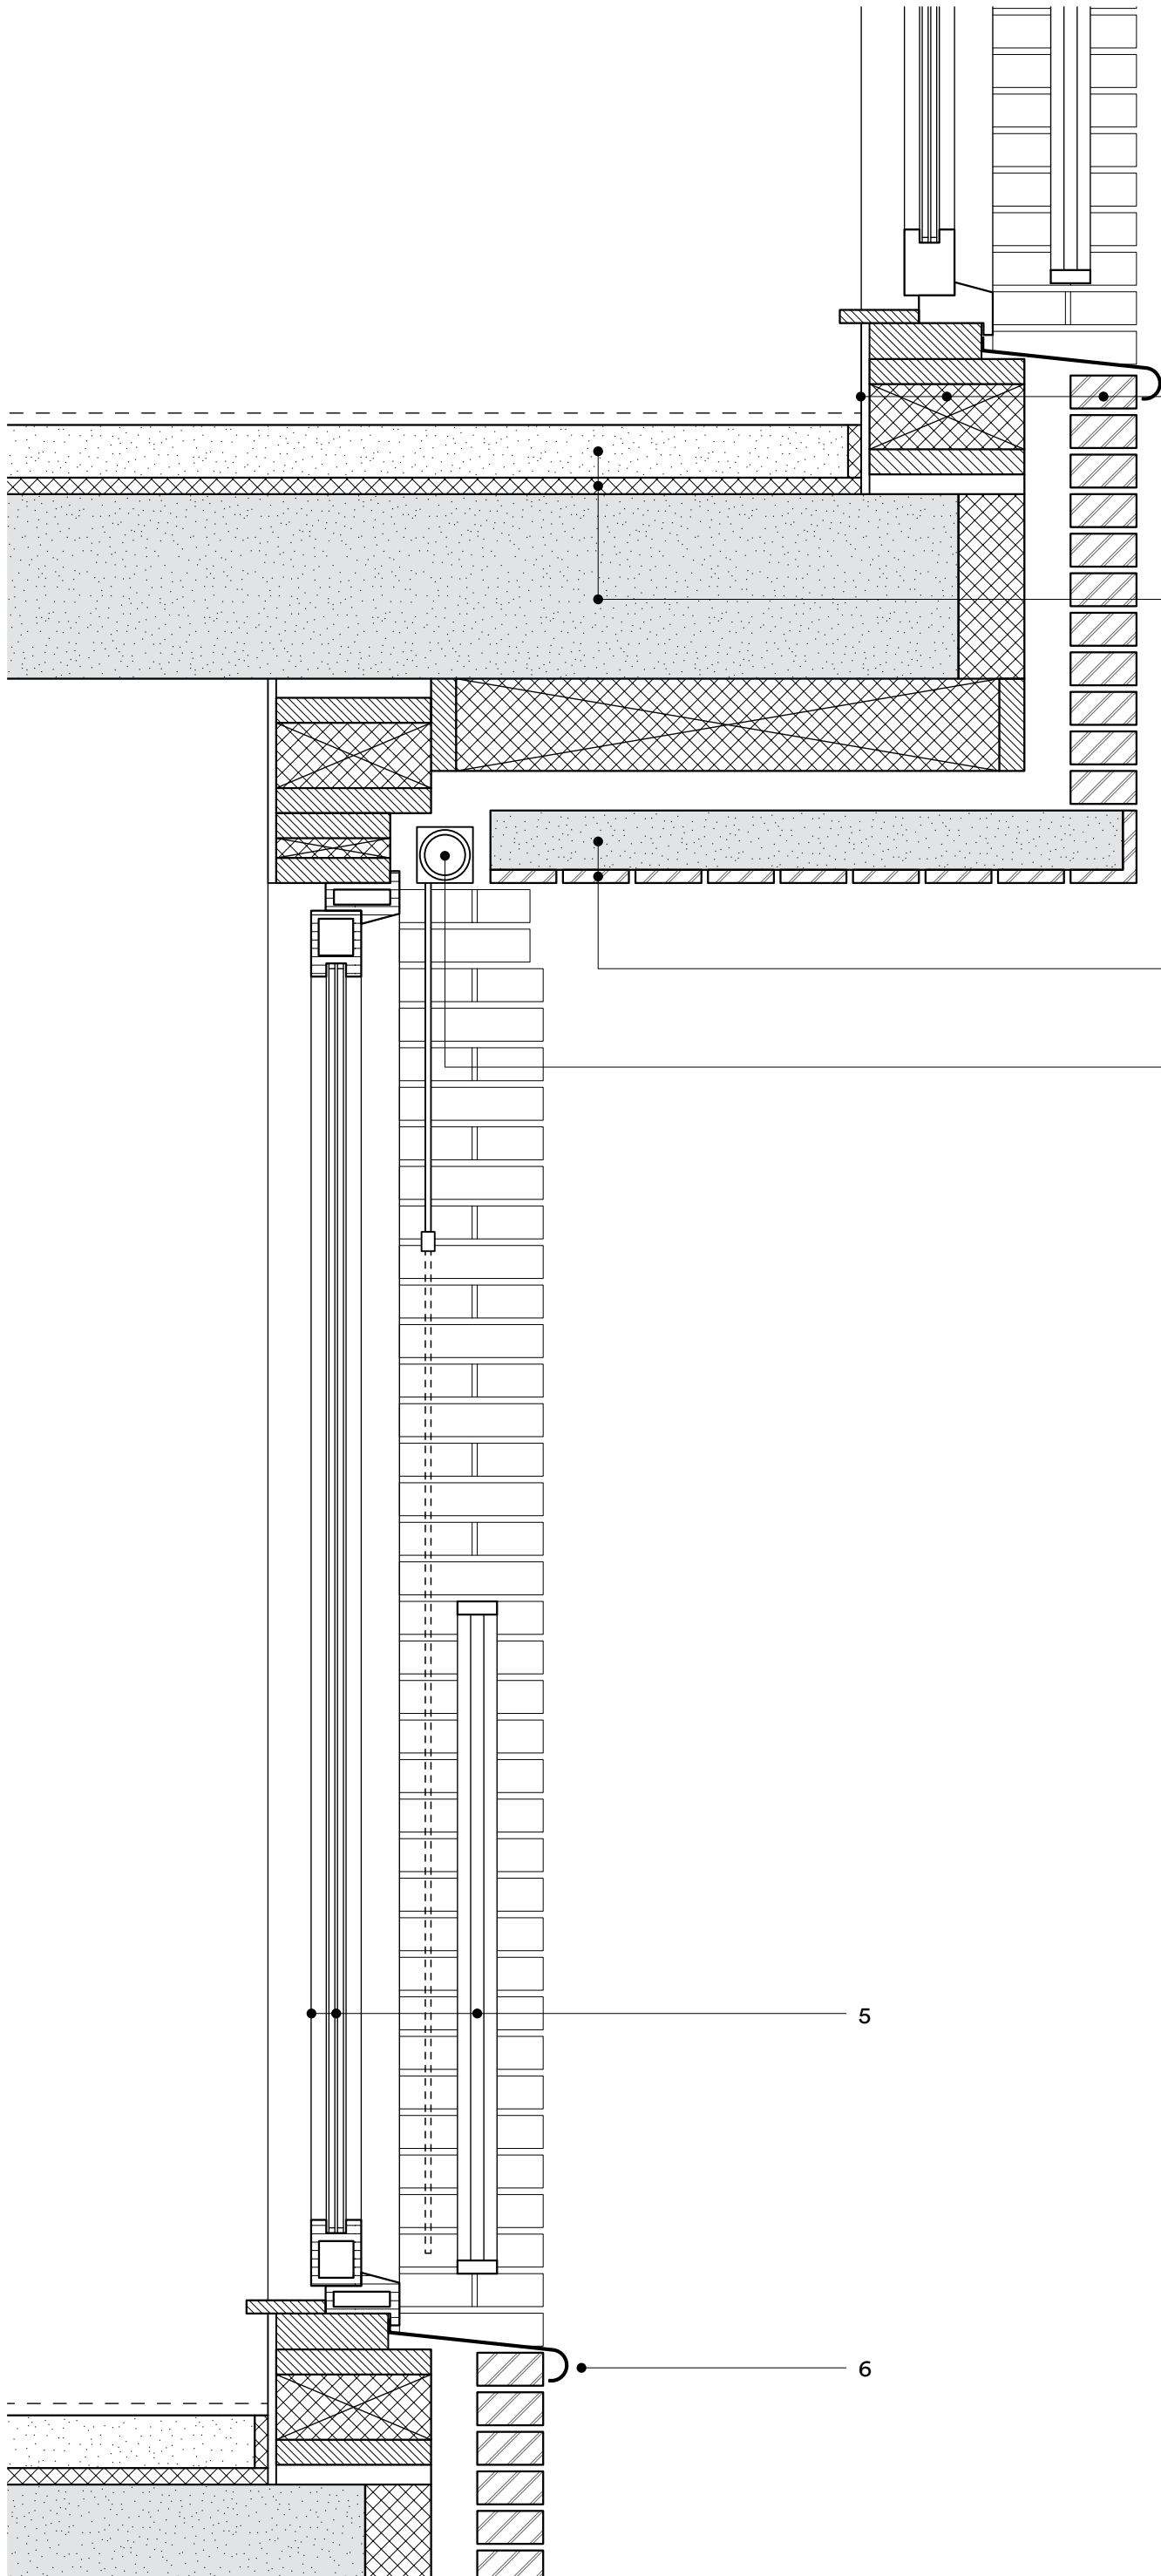

- 1. **gevelopbouw**
12,5mm vezelplaat
PE foil
houtskeletbouw wanden
235mm vezelisolatie
dampopen folie
70mm spouw
100mm metselwerk verdiept gevoegd
- 2. **vloeropbouw**
50mm gietdekvloer
25mm vezelisolatie
280mm breedplaat
- 3. **ceiling structure**
100mm prefab beton
80mm ingestorte metselwerk
- 4. **inbouwzonwering**
- 5. **frans balkon**
gerecycled kunststof ramen en kozijnen
triple glazing
stalen hekwerk gemoffeld
- 6. **alu lekdorpel gemoffeld**

Detail frans balkon
Oost gevel

0 10 20 30 40 cm