


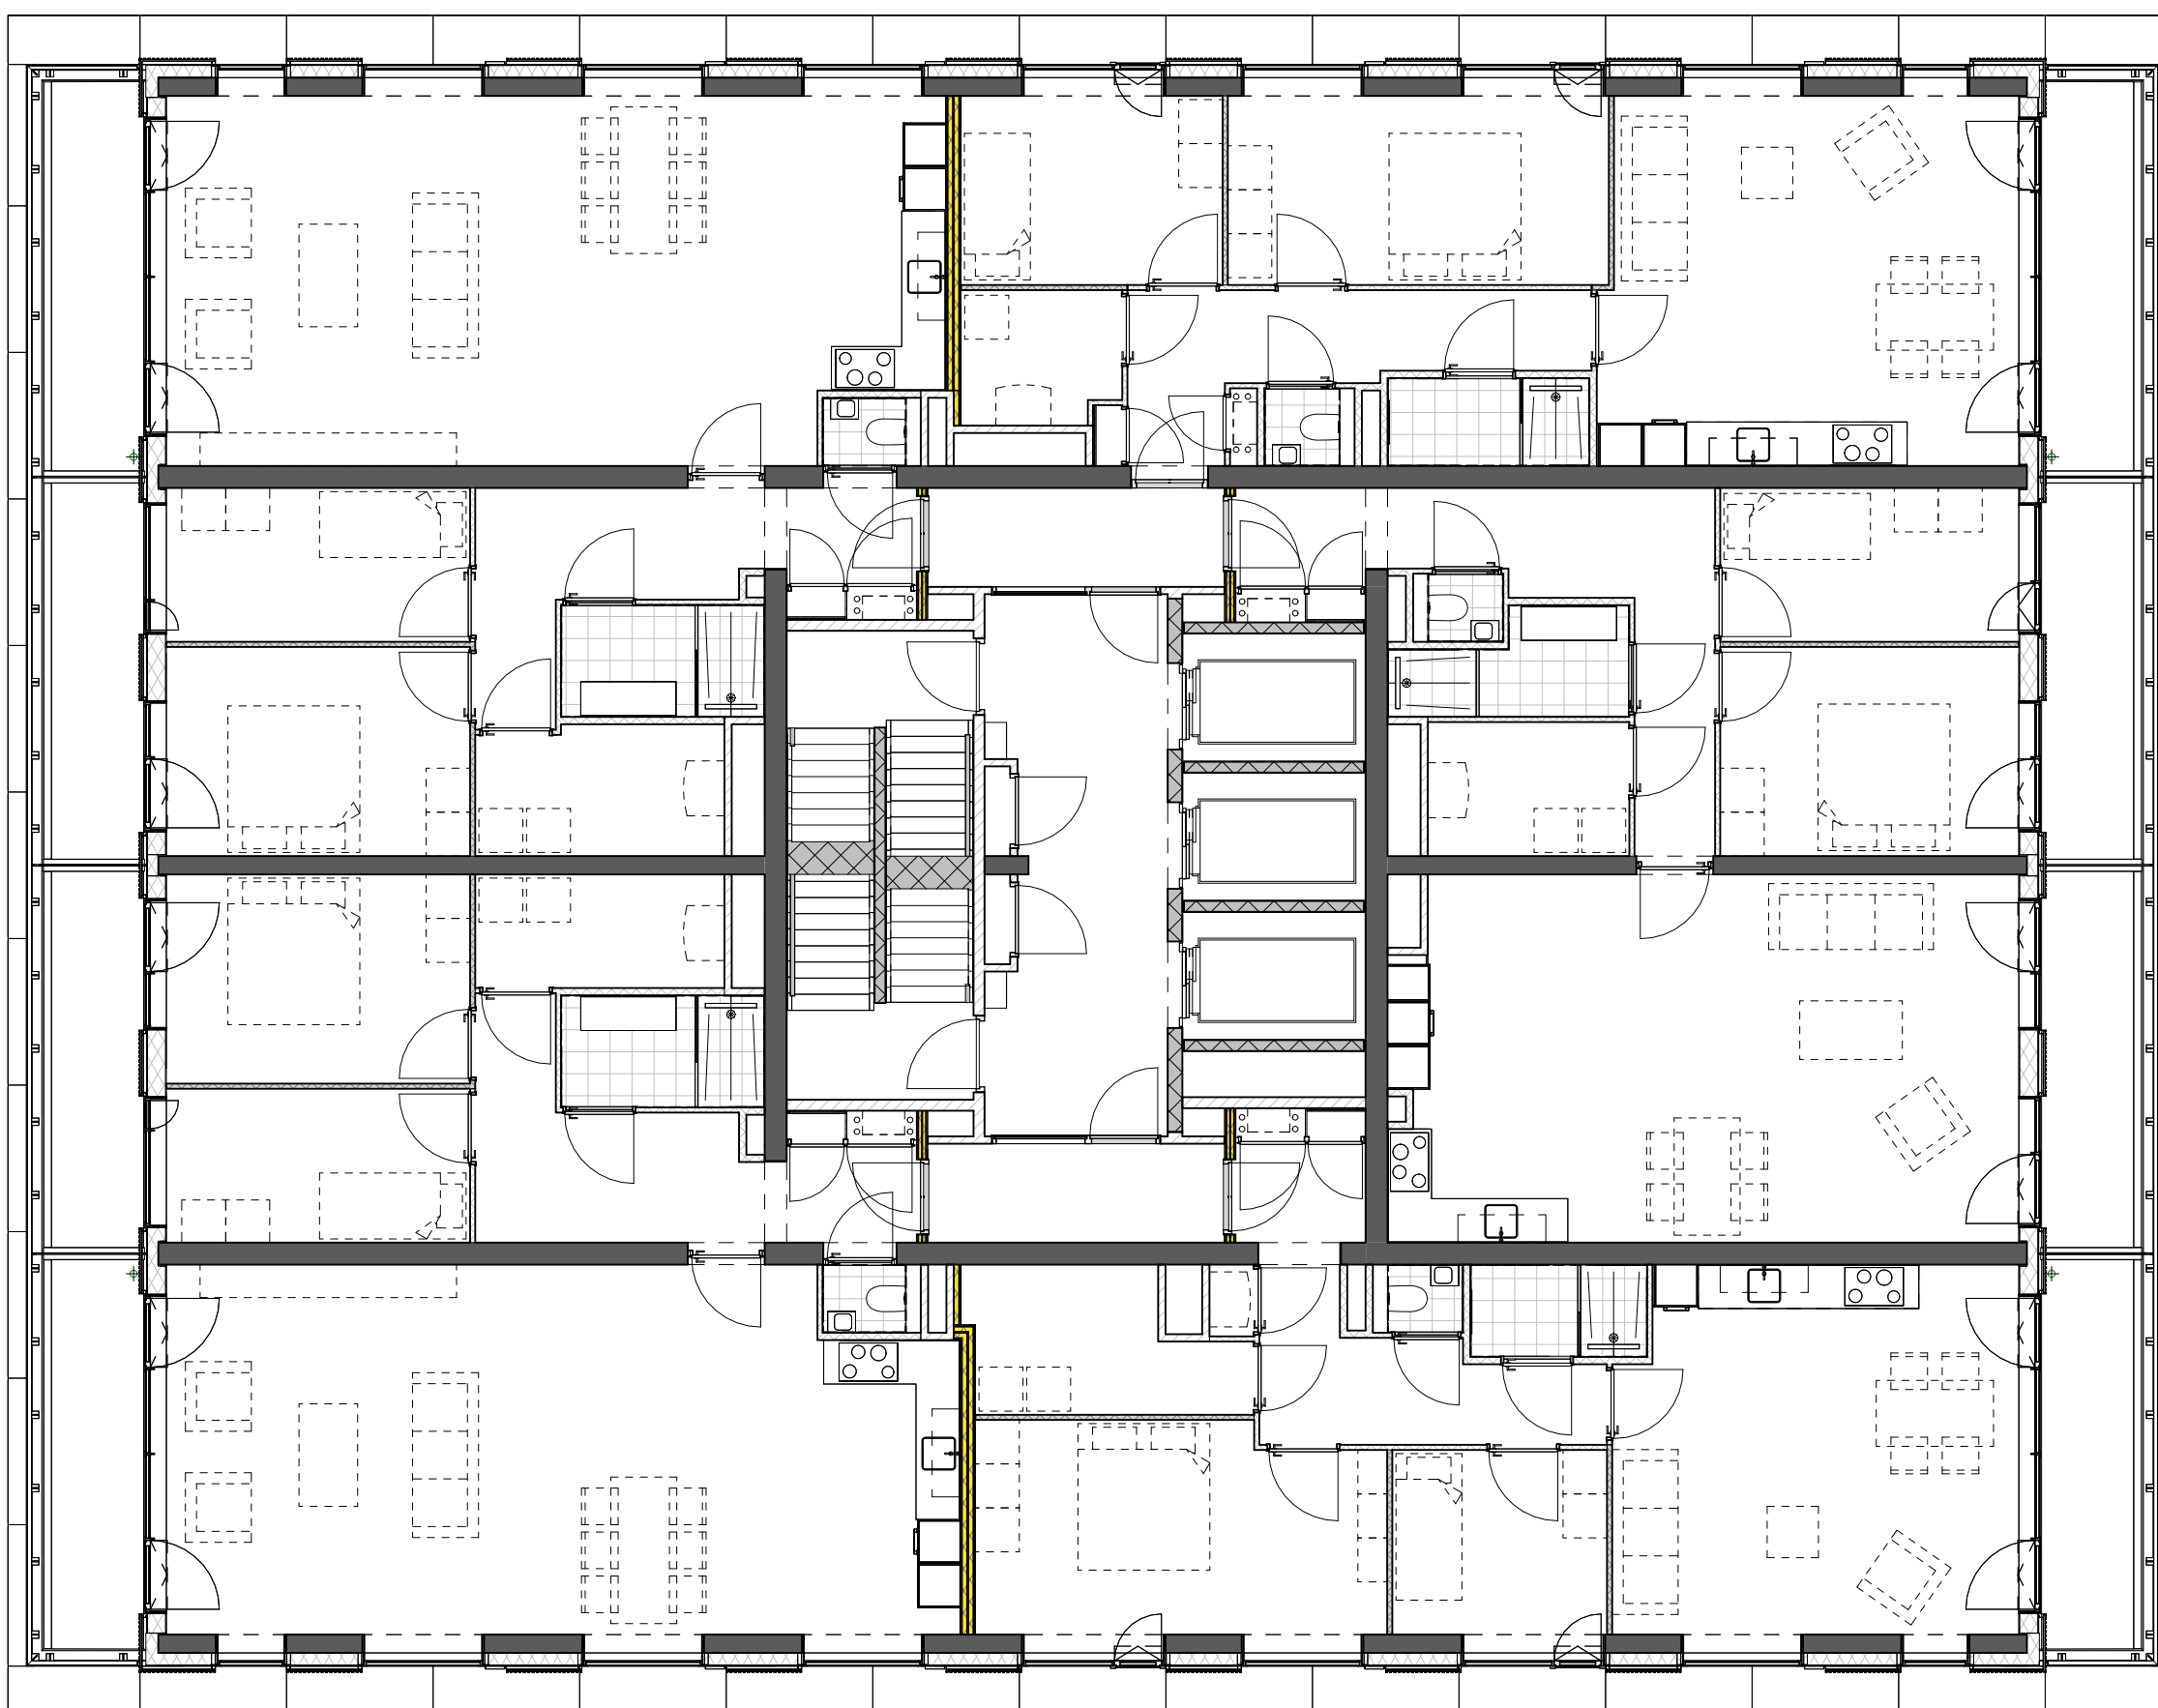

Standaard verdieping, 1:100