




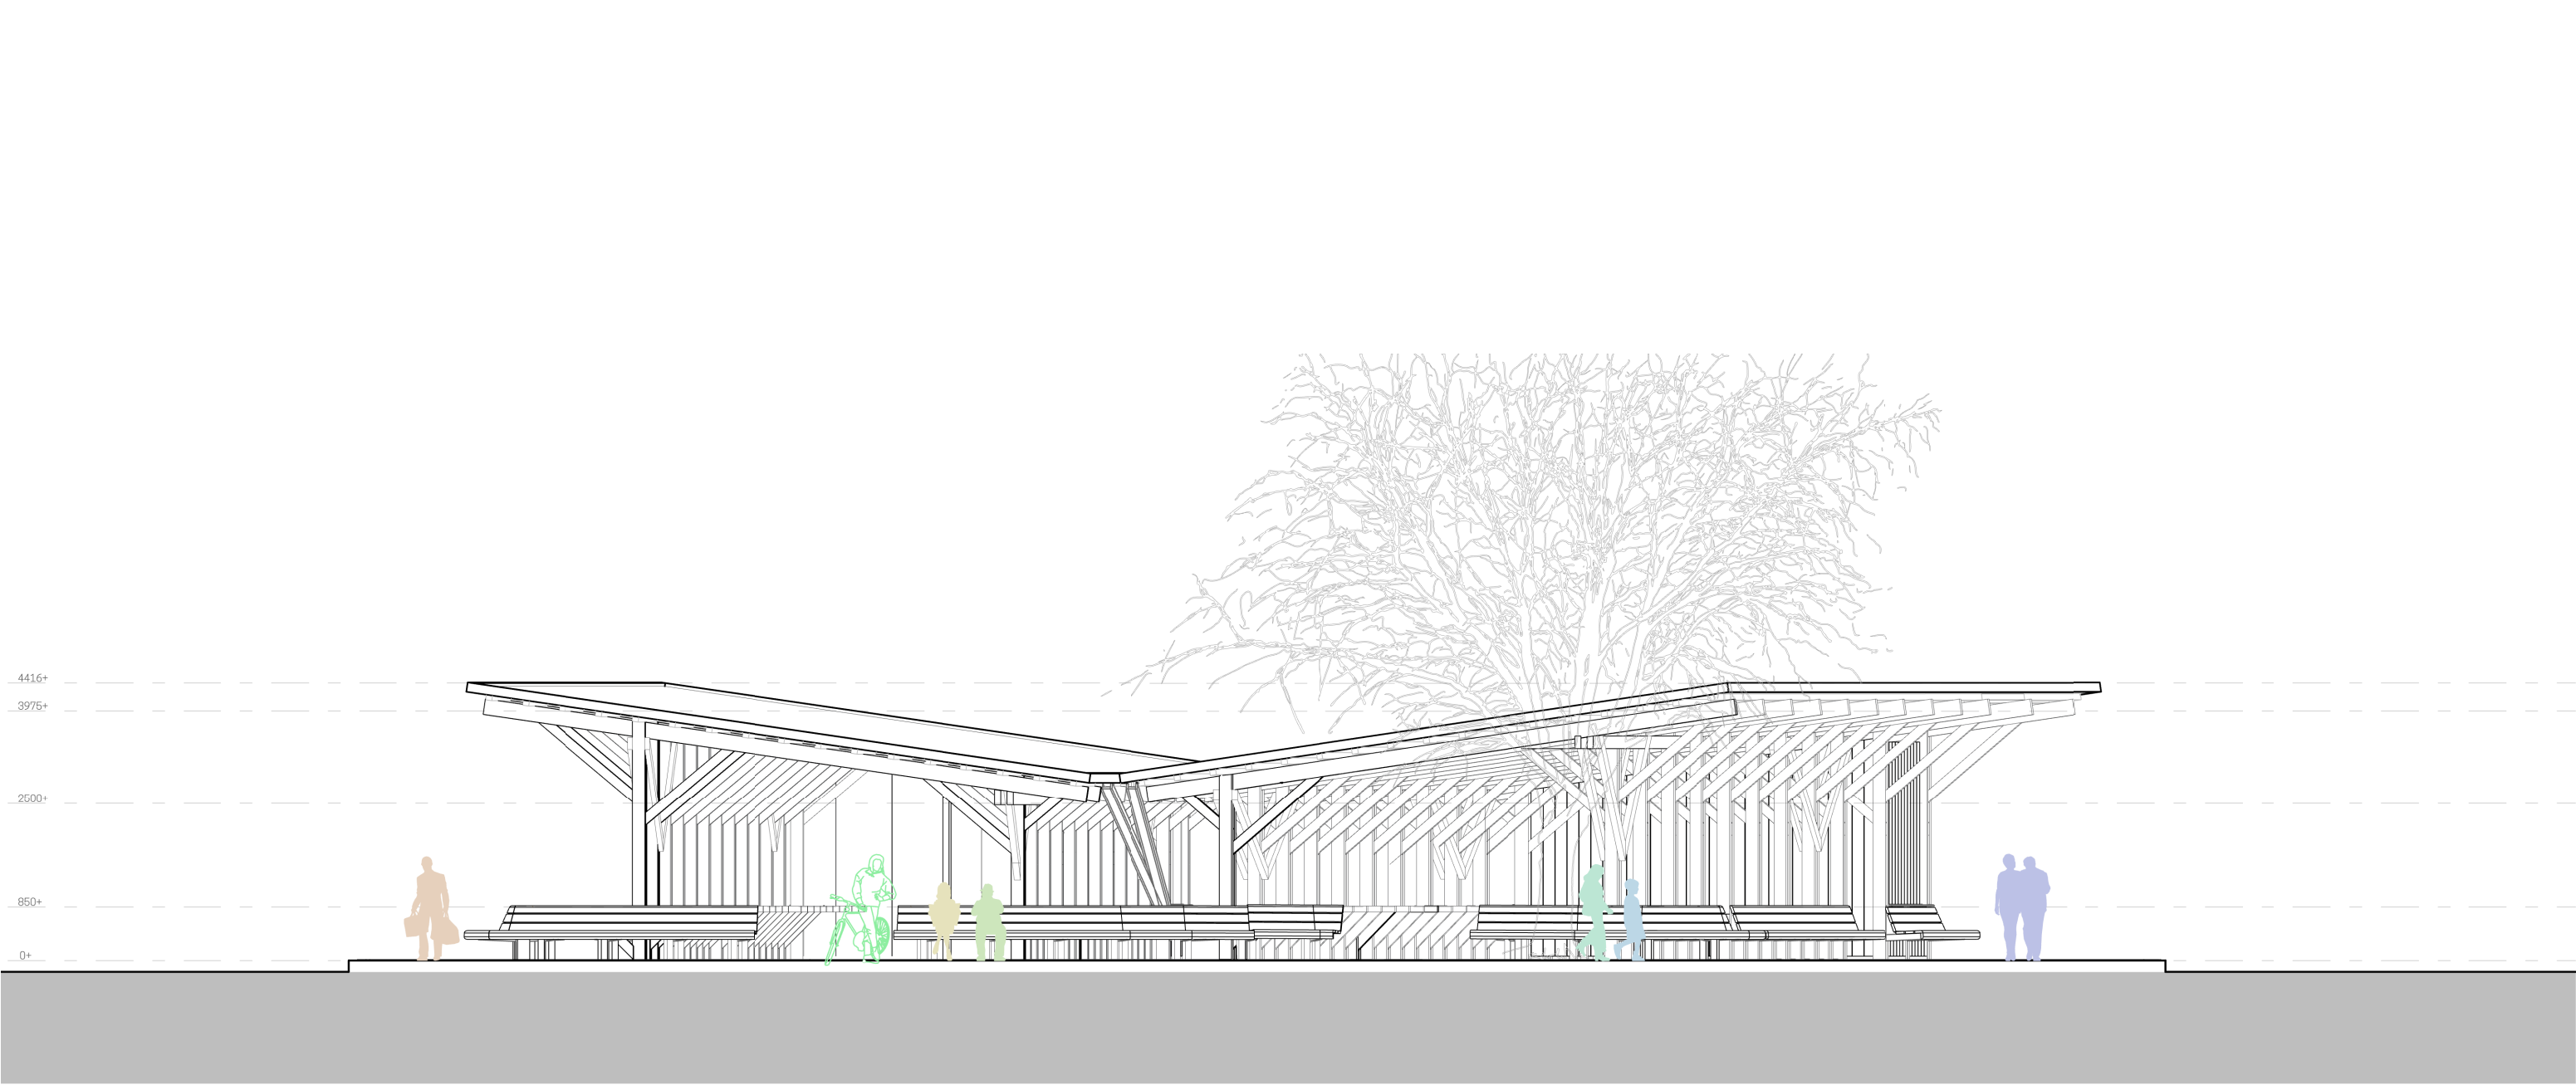


MOLENVLIETSEDIJK 1:50

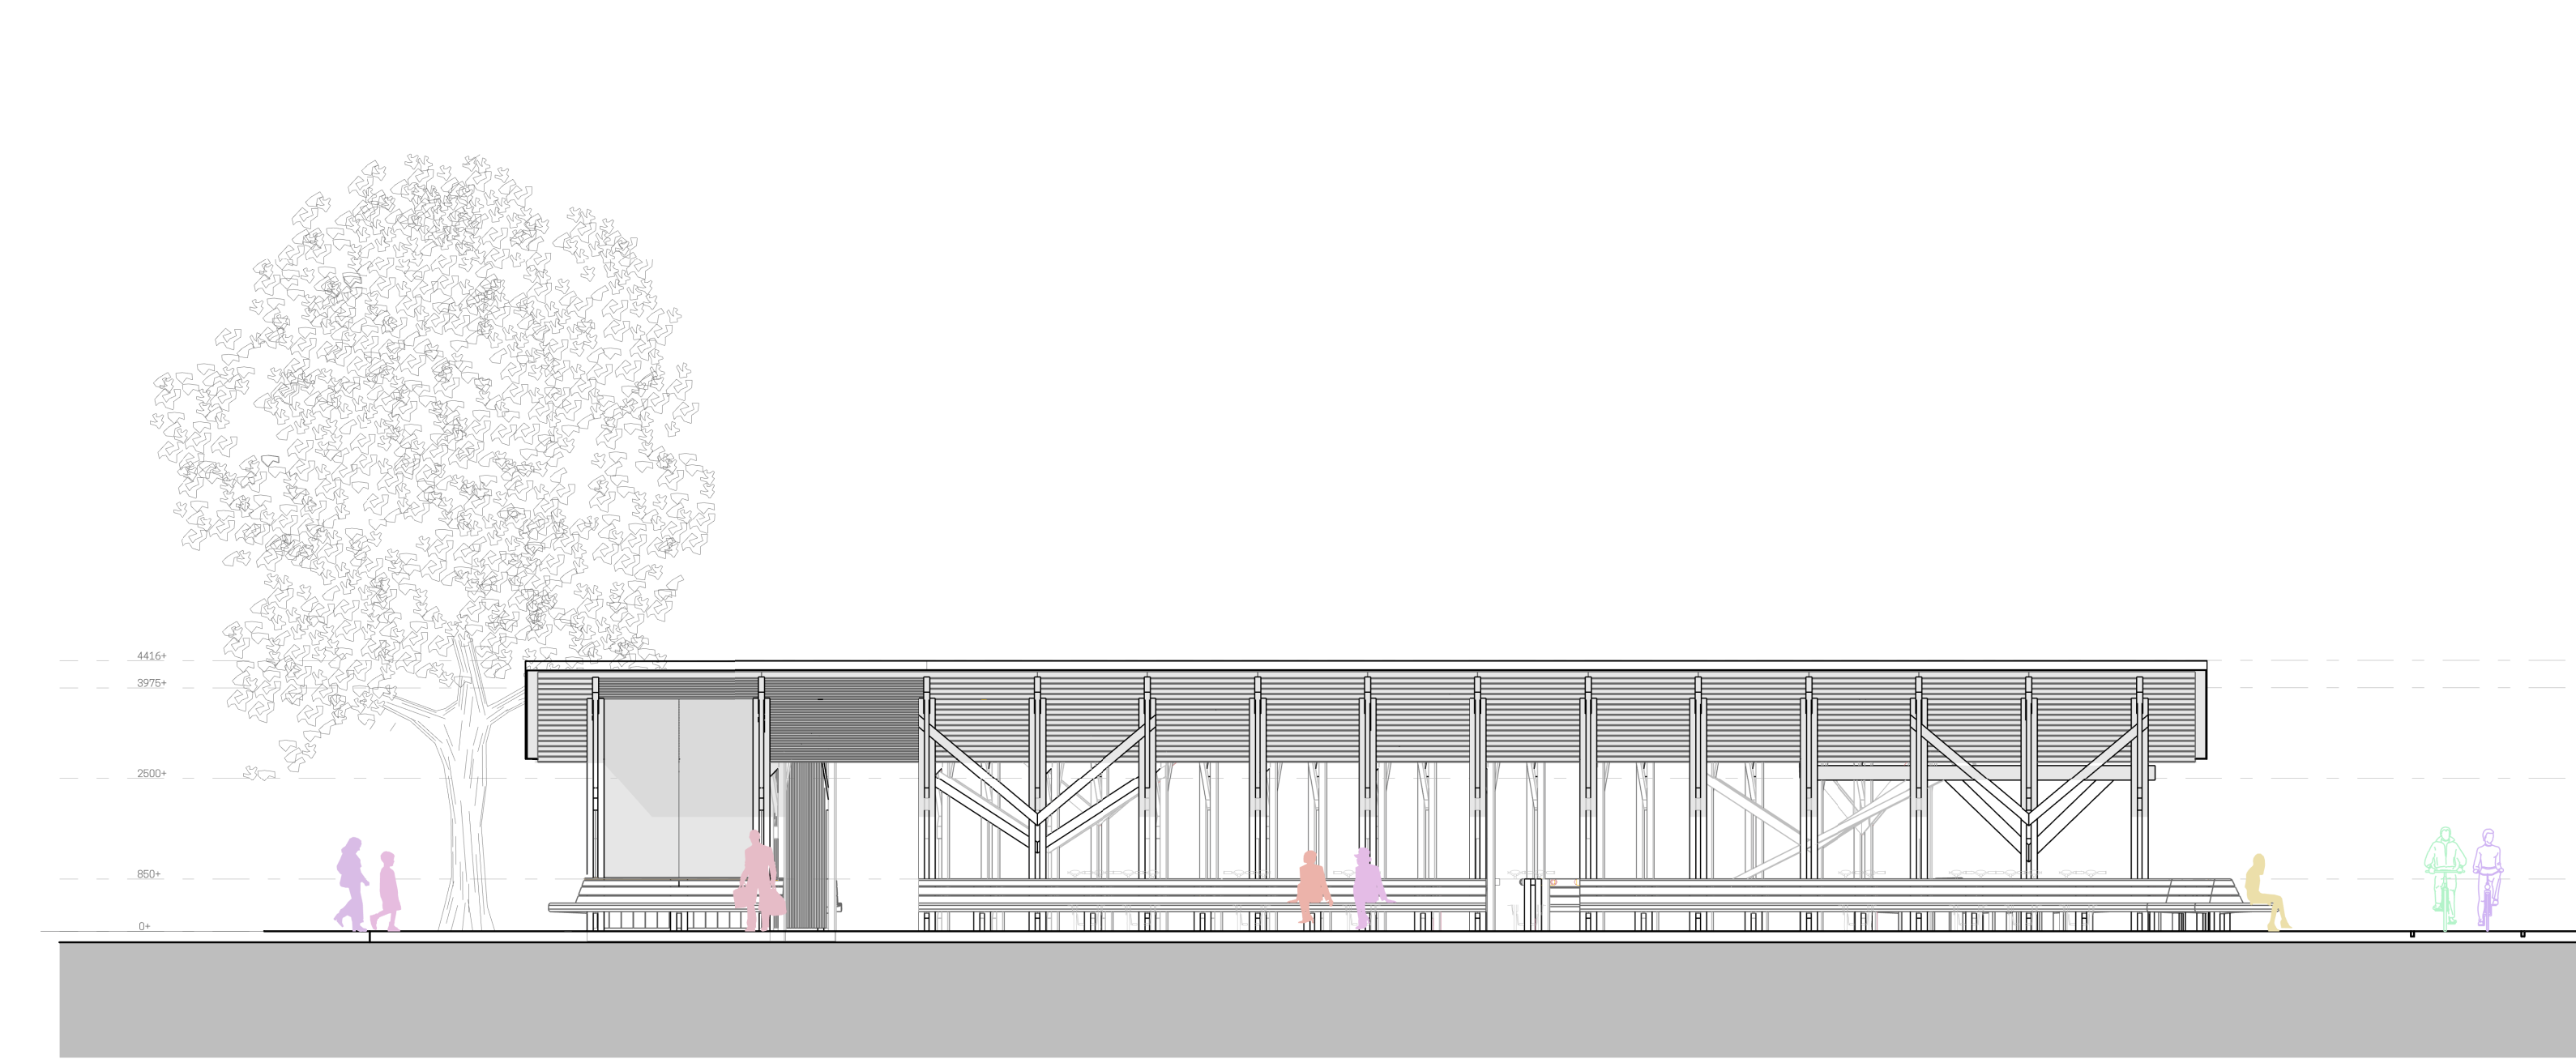


LANGSGEVEL 1:50

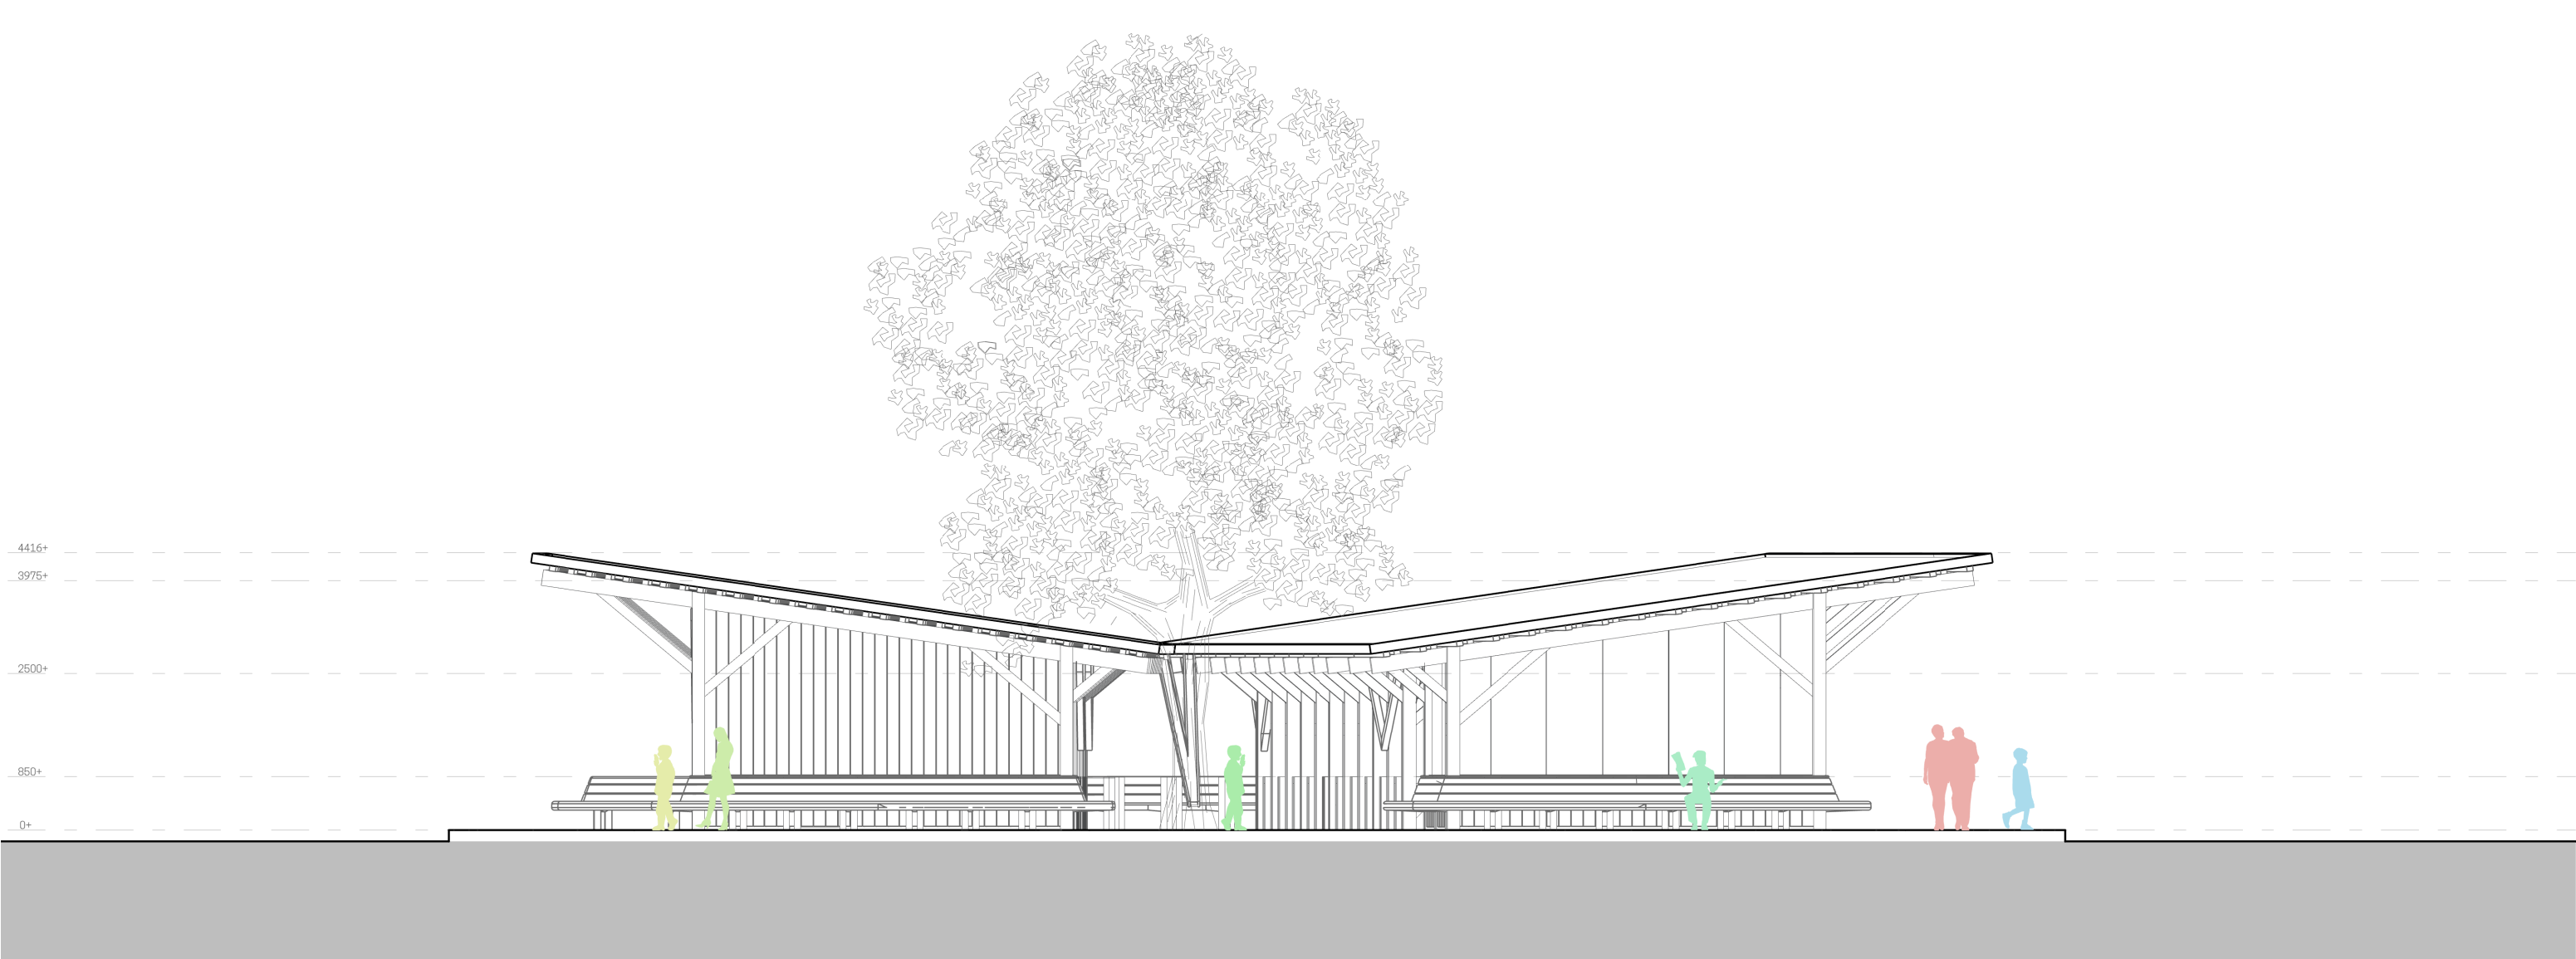

ACHTERZIJDE 1:50

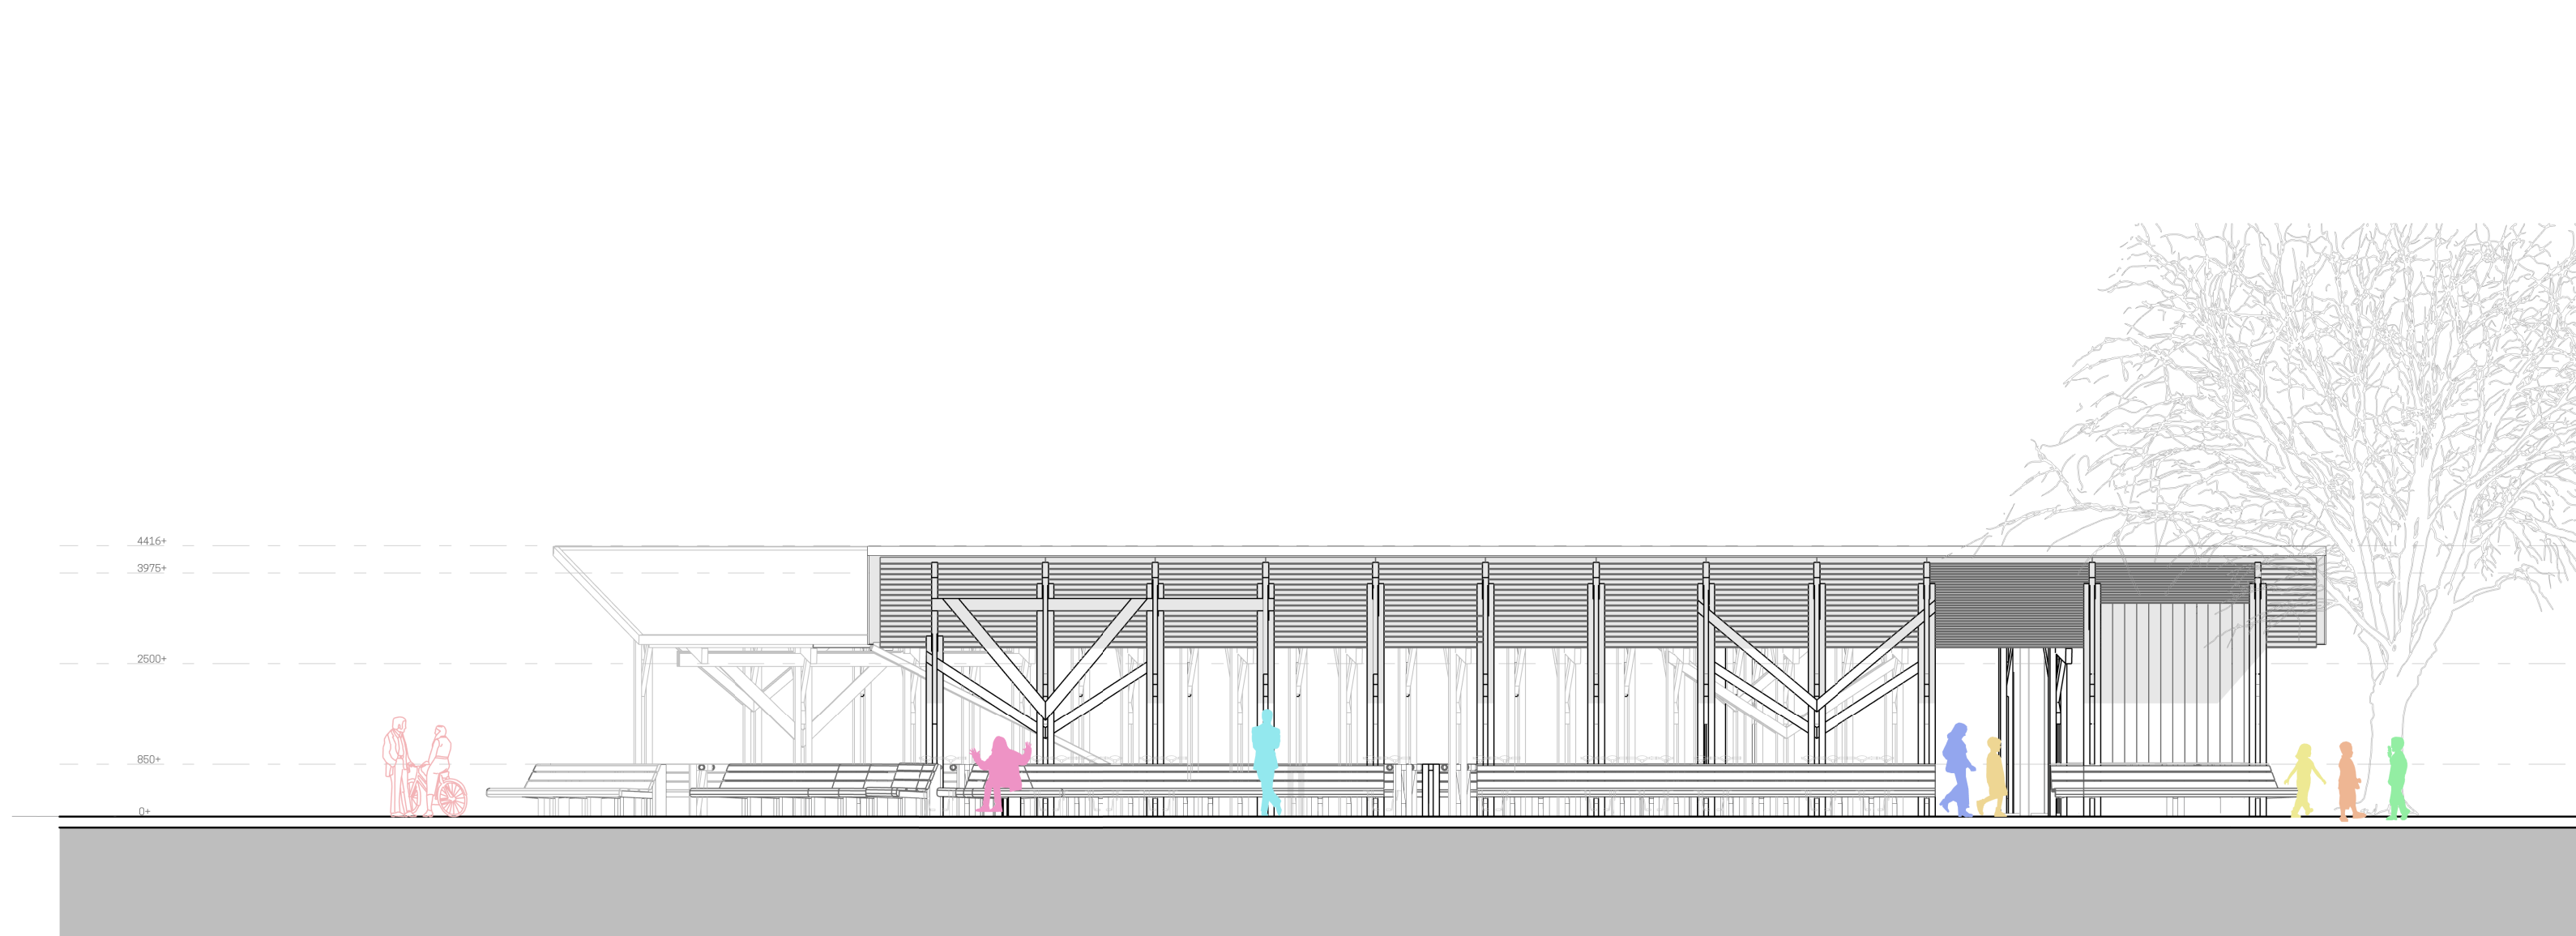

DWARSDOORSNEDE 1:50

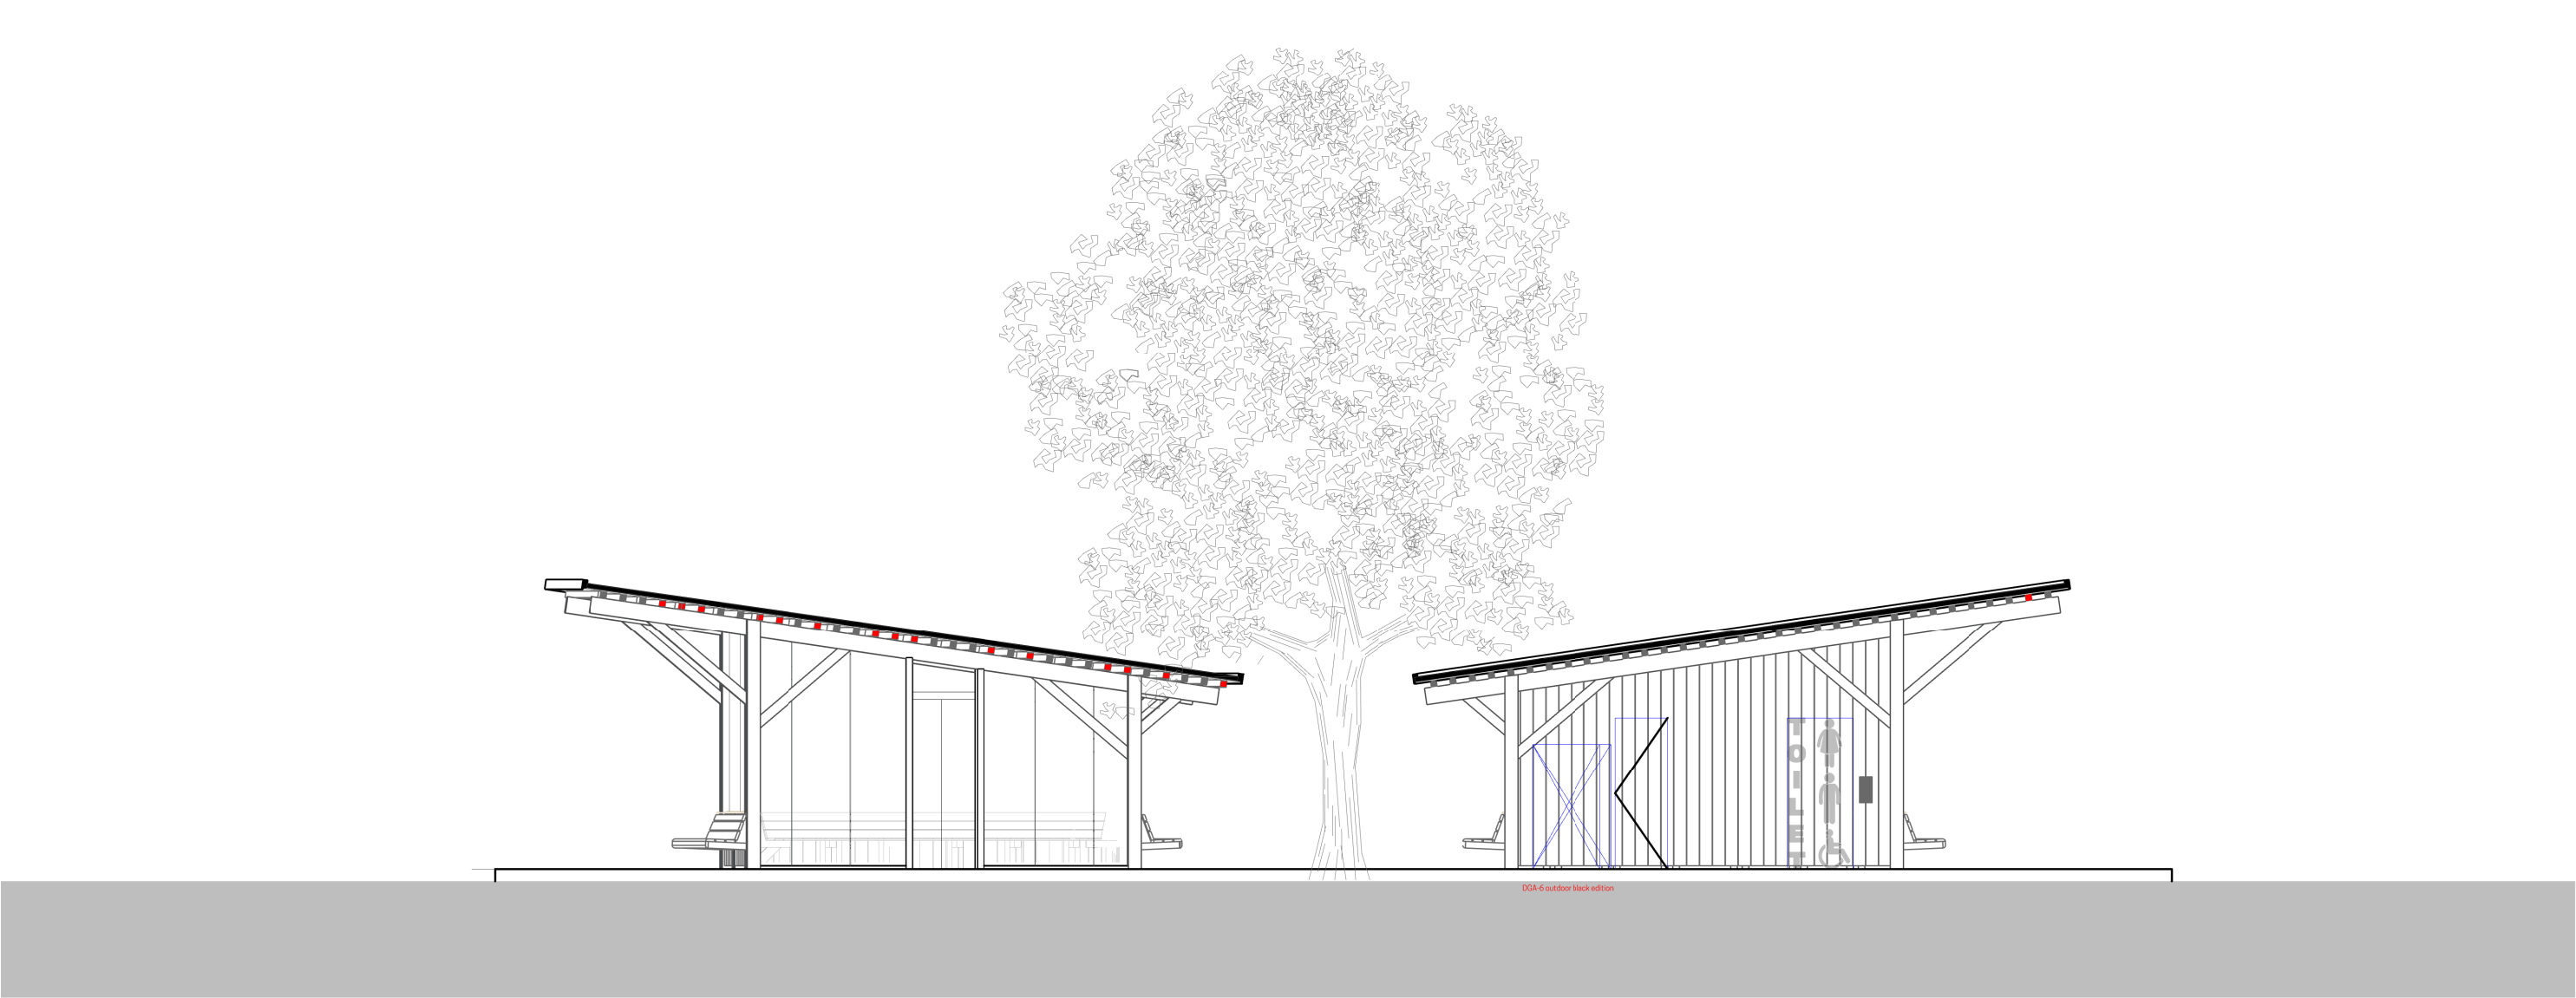

TUSSENGEVEL 1:50

Project Mobiliteitshub Tholen	Fase definitief ontwerp
Opdrachtgever Gemeente Tholen Hof van Tholen 2 4691 DZ Tholen	Datum 13 09 2024
Onderwerp gevels	Schaal 1:50
	Formaat A1
	Wijzigingsdatum 14 10 2024
	Projectnummer 418
	Tekeningnummer DO-03

RO&AD ARCHITECTEN

Ro Koster Oostkerklein 5 4331 TL Middelburg ro@ro-ad.org
Ad Kil Van der Rijstraat 40 4611PR Bergen op Zoom ad@ro-ad.org