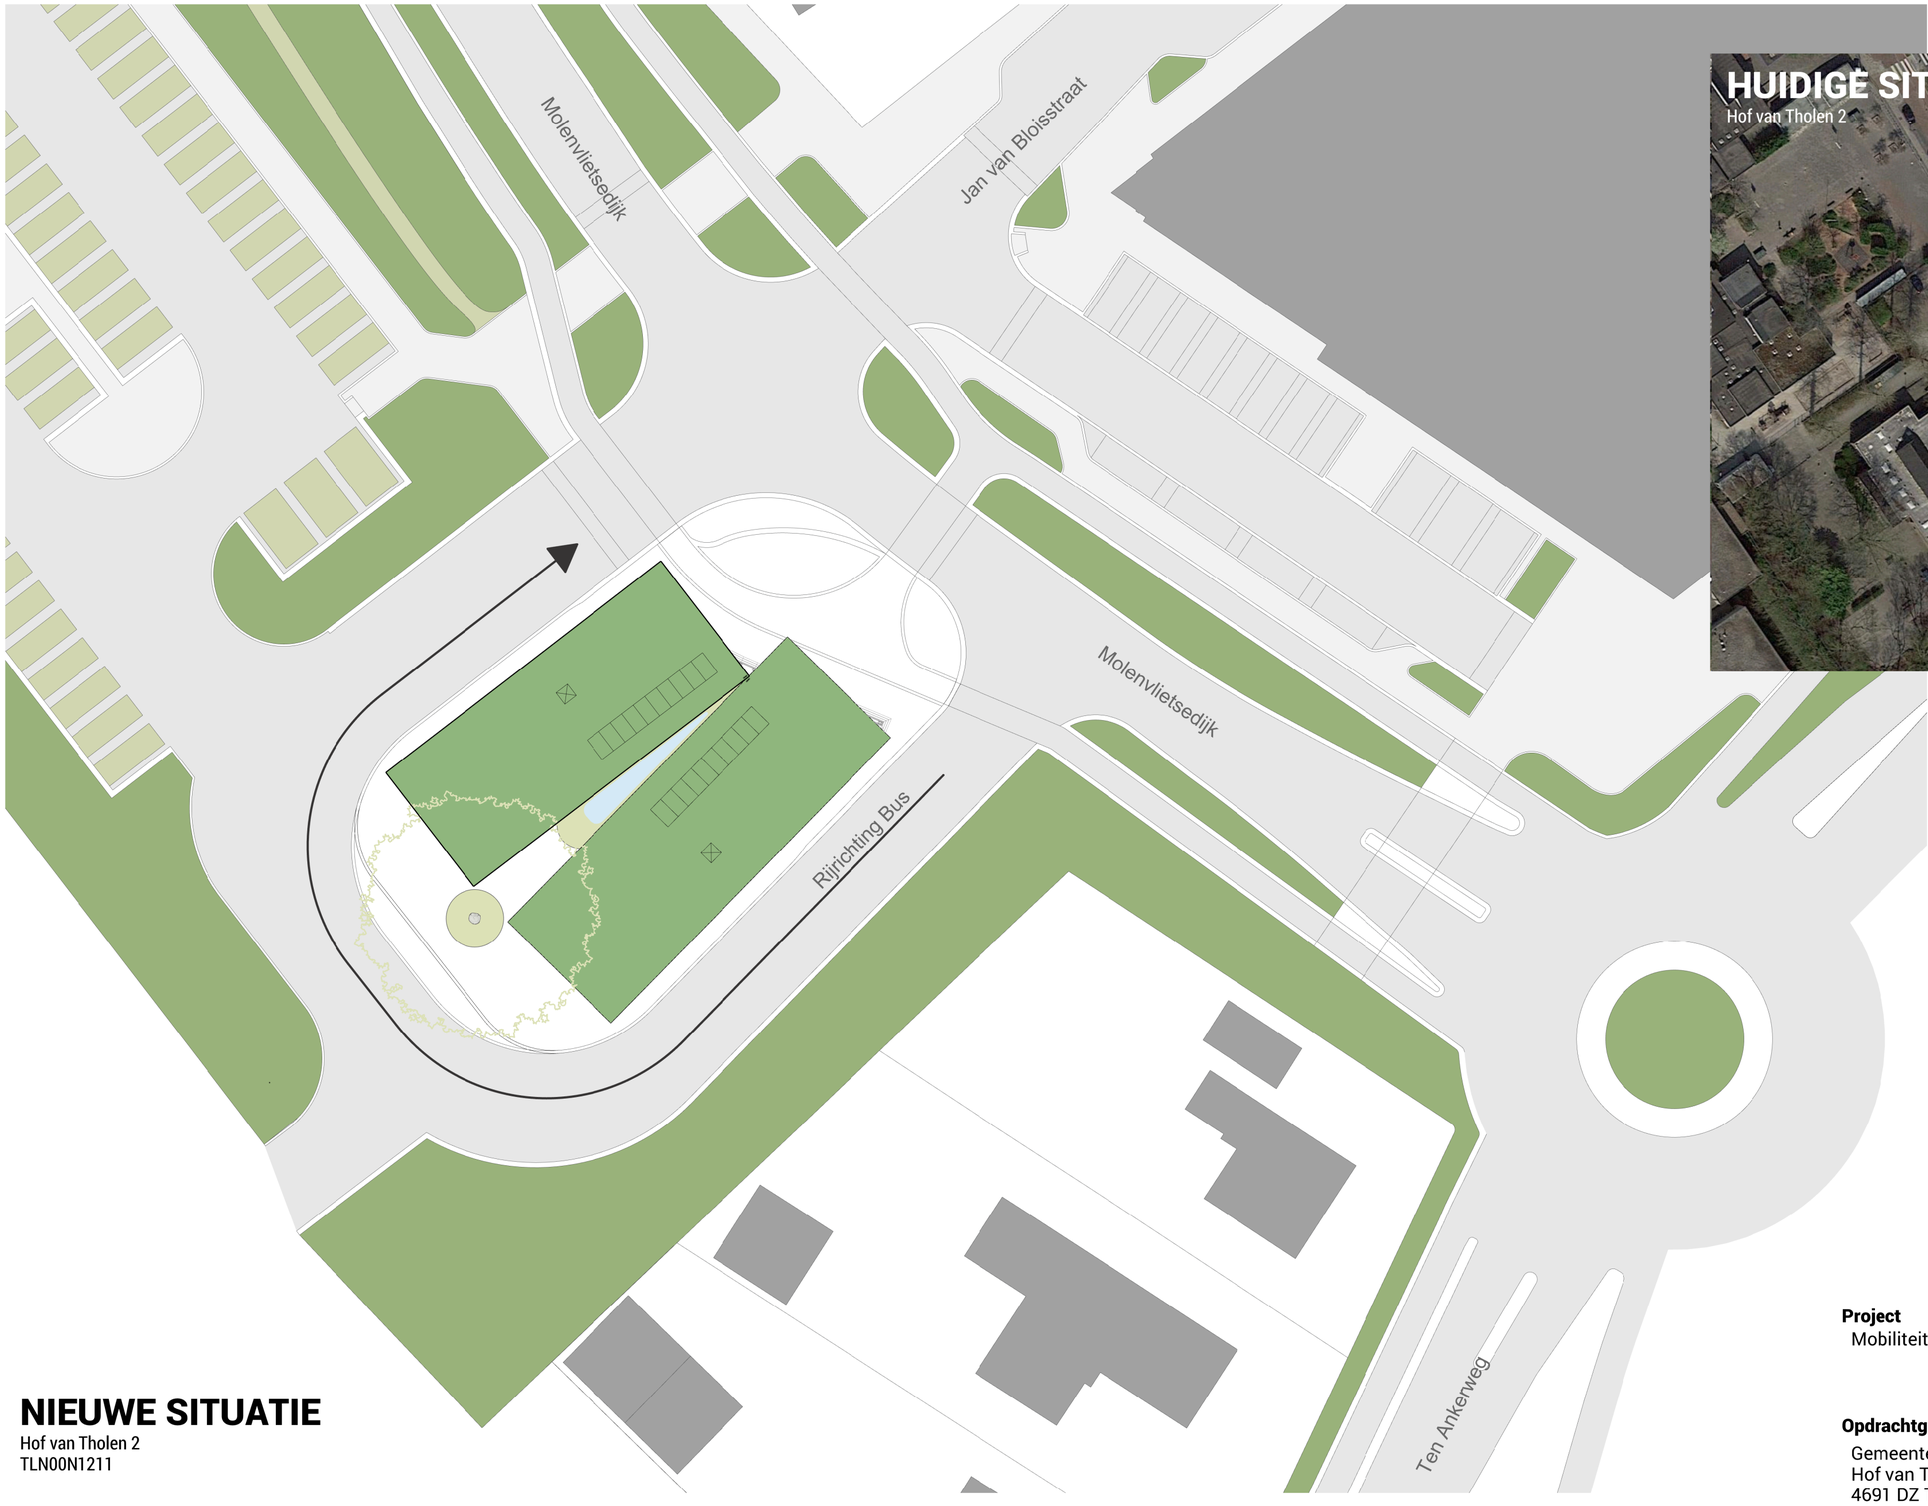

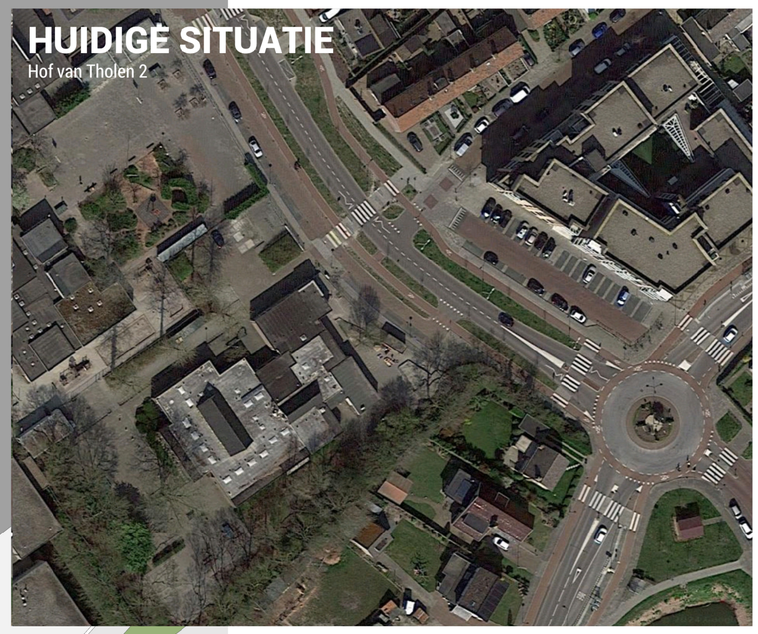

NIEUWE SITUATIE

Hof van Tholen 2
TLN00N1211

Project
Mobiliteitshub Tholen

Opdrachtgever
Gemeente Tholen
Hof van Tholen 2
4691 DZ Tholen

Onderwerp
Situatie

Fase
definitief ontwerp (DO)

Datum	21 10 2024
Schaal	1:100
Formaat	A2
Wijzigingsdatum	
Projectnummer	418
Tekeningnummer	**DO-01**

RO&AD ARCHITECTEN

Ro Koster Oostkerkplein 5 4331 TL Middelburg ro@ro-ad.org
Ad Kil Van der Rijtstraat 40 4611PR Bergen op Zoom ad@ro-ad.org