


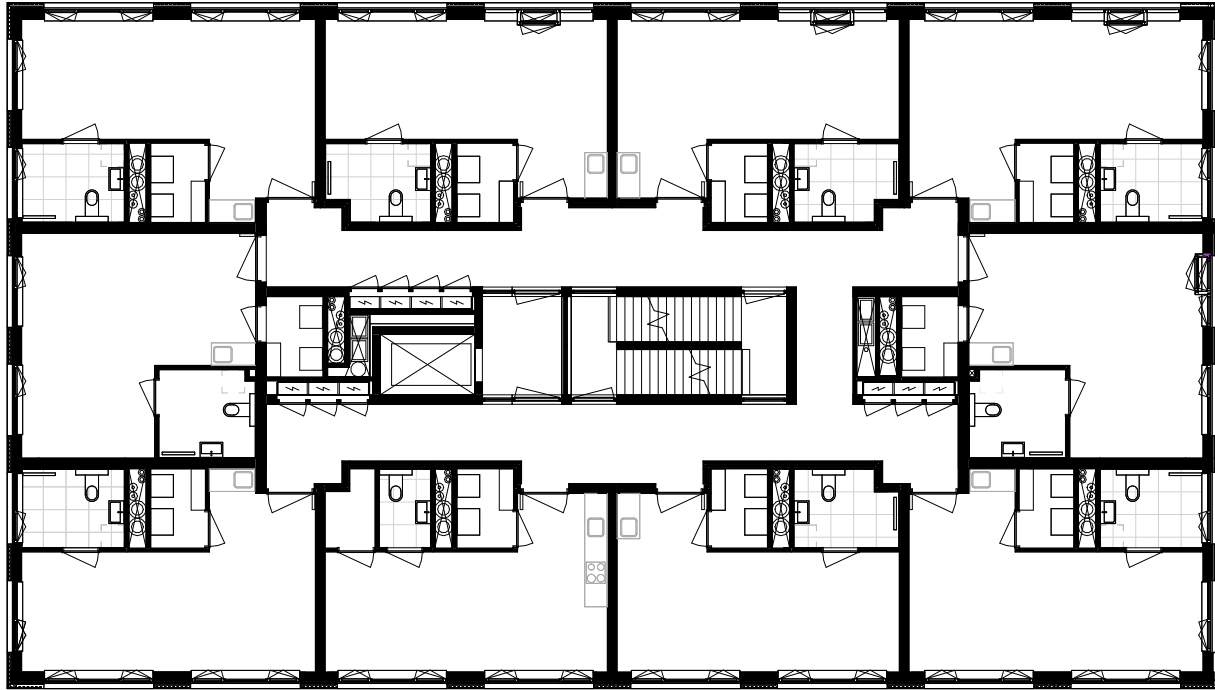

3e verdieping

ARCHITECTUUR
MAKEN

tekening
PR103

project
202003 Leven Lief Huis

schaal
1 : 200
getekend
09-06-2026
gewijzigd

formaat
A3
fase



Schiemond 20
3024 EE Rotterdam
010 3040 415
post@architectuurmaken.nl
www.architectuurmaken.nl