


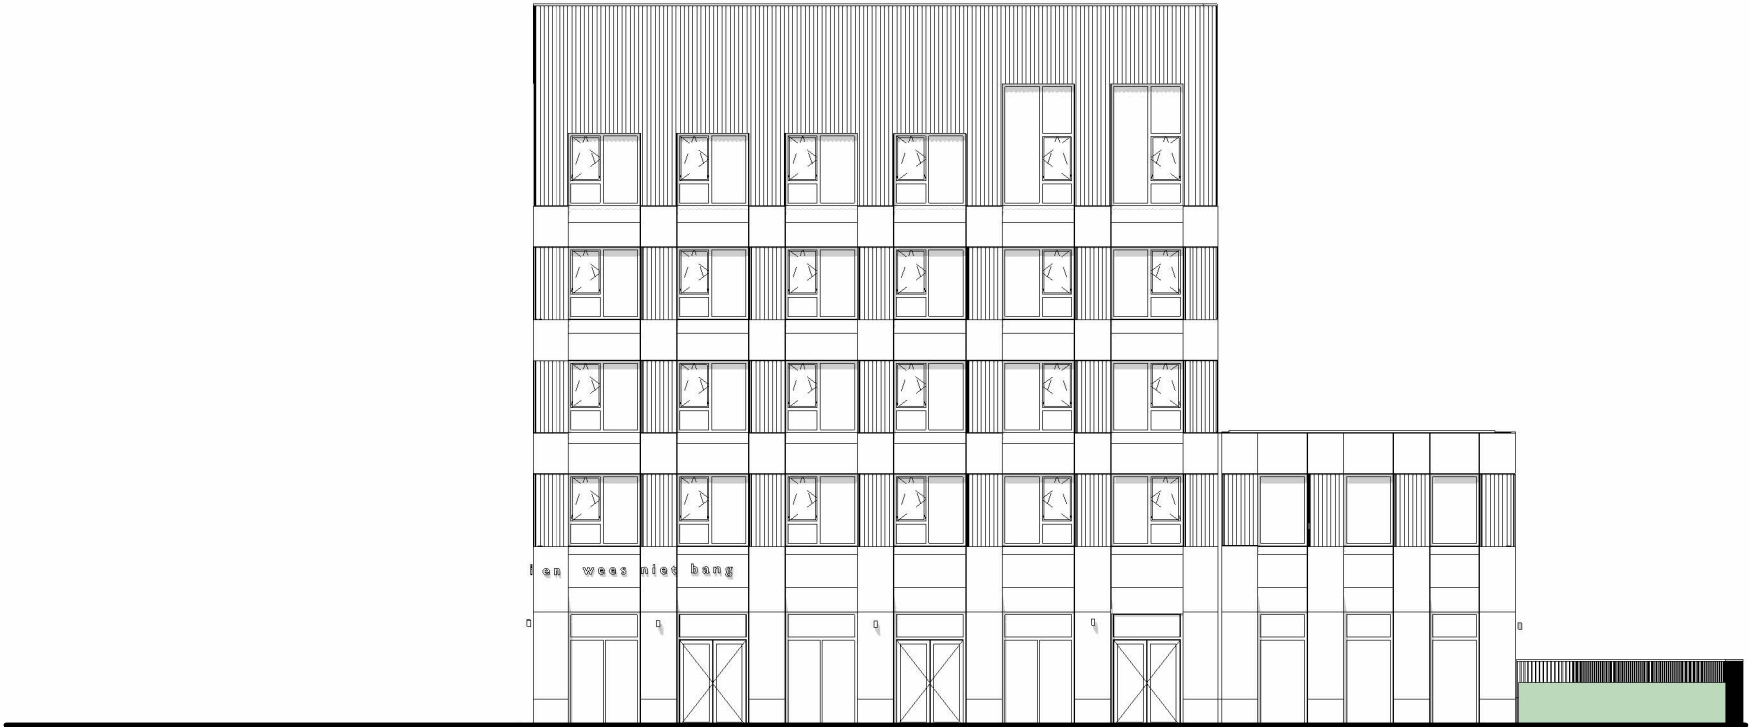

zijgevel
(noordwest)

tekening
PR203

project
202003 Leven Lief Huis

ARCHITECTUUR
MAKEN

schaal
1 : 200

getekend
09-06-2026

gewijzigd

formaat
A3

fase

Schiemond 20
3024 EE Rotterdam
010 3040 415
post@architectuurmaken.nl
www.architectuurmaken.nl