


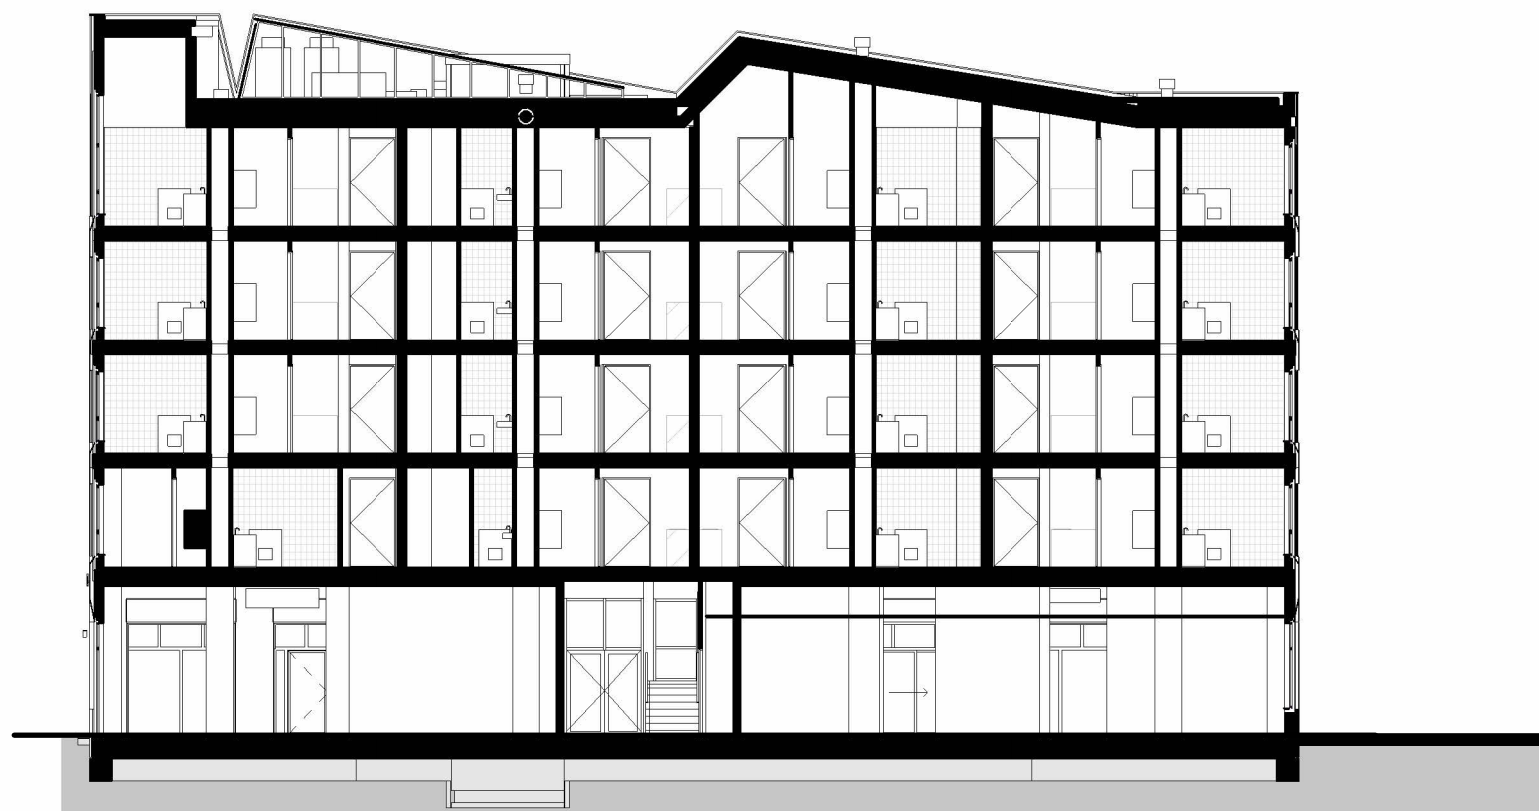

doorsnede B

**ARCHITECTUUR
MAKEN**

tekening
PR301

project
202003 Leven Lief Huis

schaal	formaat
1 : 200	A3
getekend	fase
09-06-2026	
gewijzigd	

Schiemond 20
3024 EE Rotterdam
010 3040 415
post@architectuurmaken.nl
www.architectuurmaken.nl

