


- Ranke schuifpui TUDOR of soortgelijk
- boven en onderregel in kleur brons.
- voor plaatsing overleg met architect en opdrachtgevers over uitvoering en positie

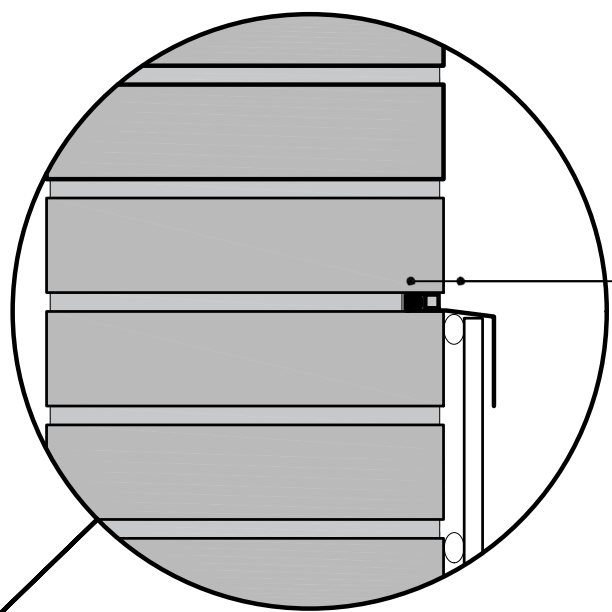

- horizontaal voeg uitvoeren loodslab met loodprop vastzetten in voeg zorgvuldig afvoegen!
- LET OP: Monumentale steen dient in geen beding beschadigd te raken. Voor uitvoering architect raadplegen
- Tevens: nergens kitten of PUR gebruiken die de monumentale steen schade toebrengen.
- Het gebruik van compriband zonder lijm is wel toegestaan om de juiste tocht dichting te verkrijgen. Hiertoe meerdere banden aanleggen.

- Dakrand, opstand 50 tot 120mm ivm afschot
- PIR plaat Rc waarde 6,0
- multiplex 18mm op afschot
- dakbalklaag cf constructeur (240mm hoog)
- regelwerk tbv plafond hoh 300mm
- gipsplafond


- Dakrand, opstand 50 tot 120mm ivm afschot
- PIR plaat Rc waarde 6,0
- multiplex 18mm op afschot
- klossen tbv dubbele randbalk
- regelwerk tbv plafond hoh 300mm
- gipsplafond

- zinken afdekkap met kraal
- multiplex 18mm op afschot
- klos
- op dakbeschot underlayment 18mm
- klossen tbv schuin buitenplafond
- ventilerend aangebracht

- Ranke schuifpui TUDOR of soortgelijk
- boven en onderregel in kleur gepoedercoat / exacte kleur nader te bepalen in kozijnstaat
- voor plaatsing overleg met architect en opdrachtgevers over uitvoering en positie


HOUTSKELETBOUW

- geen constructieve verankering aan de muur: dat wil zeggen, koude verbinding
- Slechts verankering in de voeg, niet in de baksteen
- Geen kit / PUR gebruiken, deze beschadigt de monumentale muur. Compriband toegestaan.
- HSB met weerszijden 15mm underlayment
- isolatie waarde conform BBL
- stijl en regelwerk met open lattengevel houtsoort Bamboe o.g.

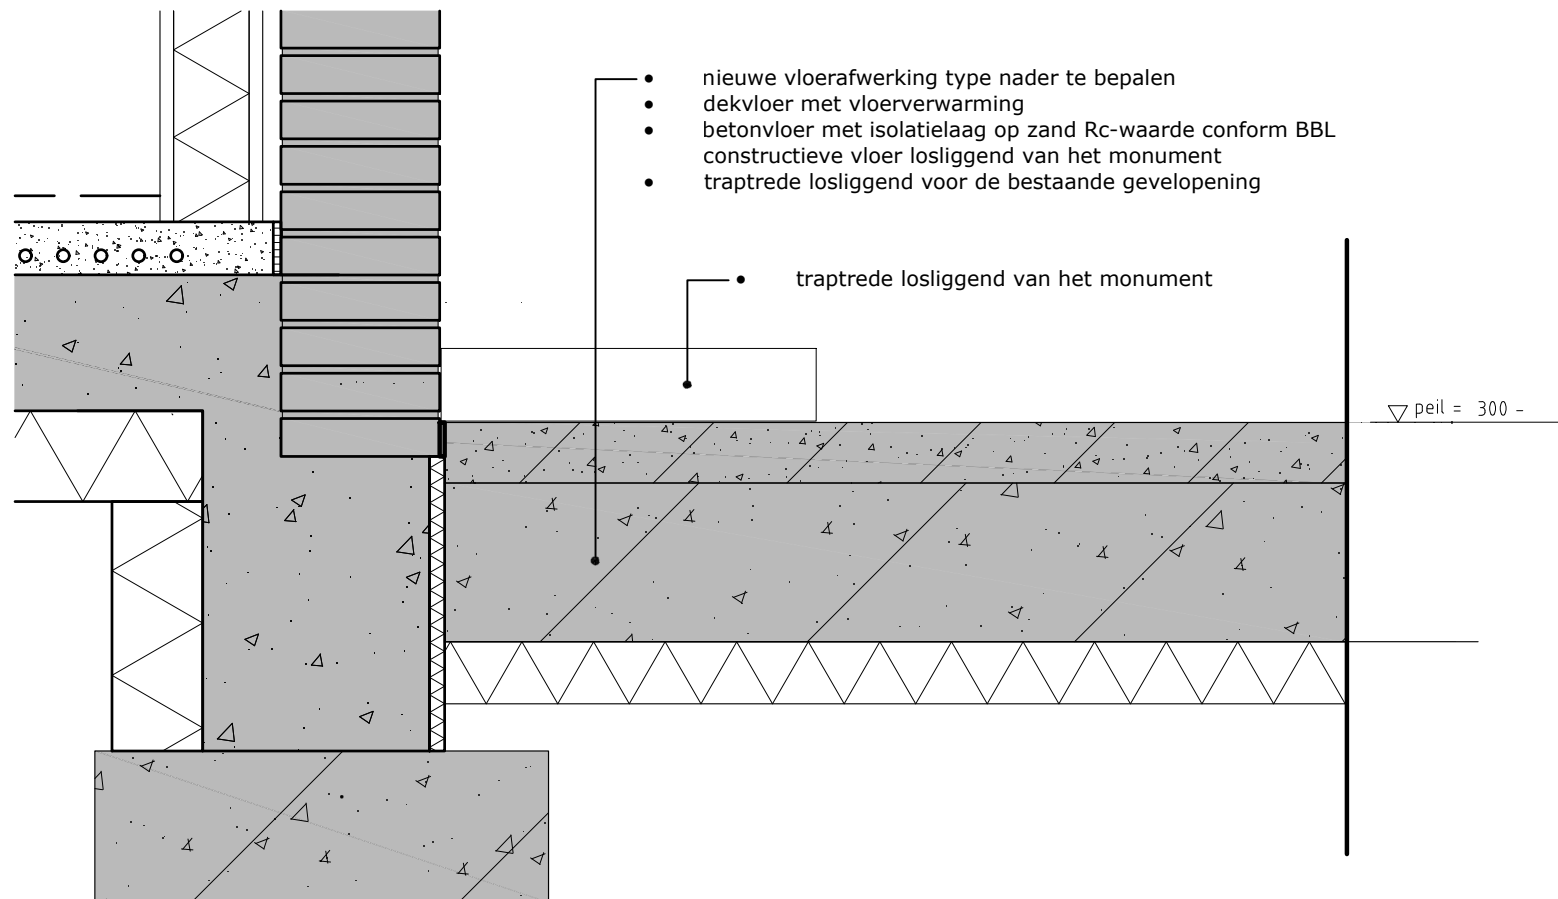

- nieuwe vloerafwerking type nader te bepalen
- dekvloer met vloerverwarming
- betonvloer met isolatielaag op zand Rc-waarde conform BBL
- constructieve vloer losliggend van het monument
- traprede losliggend voor de bestaande gevelopening

- traprede losliggend van het monument

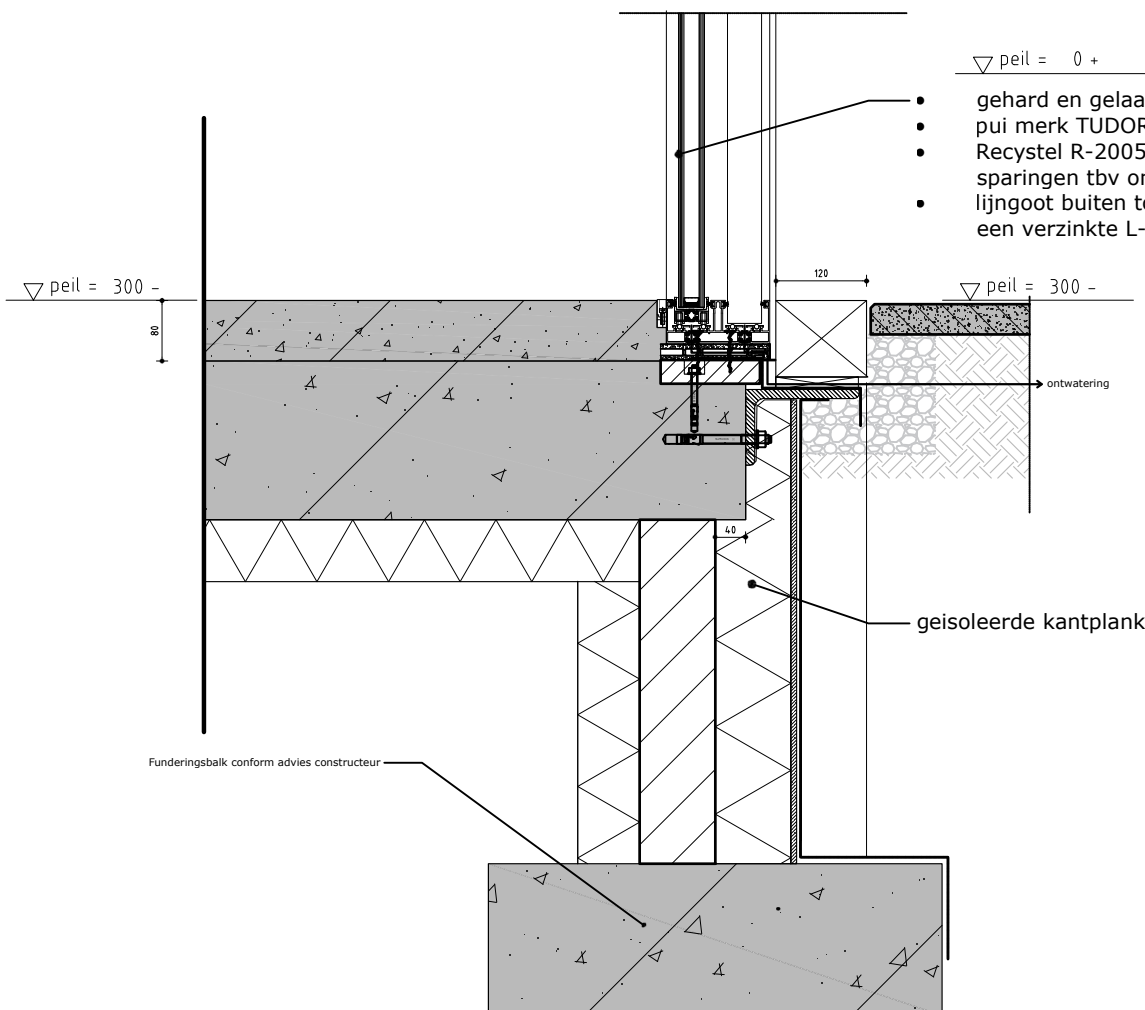

- gehard en gelaagd glas tbv doorvalbescherming
- pui merk TUDOR of gelijkwaardig
- Recystel R-2005, op maat gezaagd voorzien van sparringen tbv ontwatering
- lijngoot buiten toepassen, ondersteund met een verzinkte L-profiel

Alle maatvoering door de aannemer in het te werk controleren. Inconsistenties direct melden aan de opdrachtgever en architect.

RICHÈL LUBBERS
ARCHITECTEN

Hooft Graaflandstraat 219
3525 VT Utrecht
030 - 2270900
bureau@studio-rla.nl

Details
nieuwe aanbouw

Project Project nr

Opdrachtgever

Fase	Formaat	Tek nr
AO	A1 formaat	DET101
Versie	Schaal	Getekend
A	1 op 5 / 1 op 2	RL

Versieoverzicht		
A ----	D ----	G ----
B ----	E ----	H ----
C ----	F ----	I ----