

1. dakopbouw bestaand gebouw

- bituminieus, wortelwerende dakbedekking
- afschotisolatie
- platdakisolatie
- bestaande betonnen dakvloer
- akoestisch plafond tussen betonnen spanten

2. terugliggende dakrand

- aluminium zetwerk

3. noodoverstort

4. geprofileerde betonnen gevelband

5. hoogwaardige isolatie v.v. stucwerk


6. screen

- uitvalscherf

7. aluminium buitenkozijnen

- renovatieprofiel, indeling als v.v. HR+++ glas

8. bestaande betonconstructie

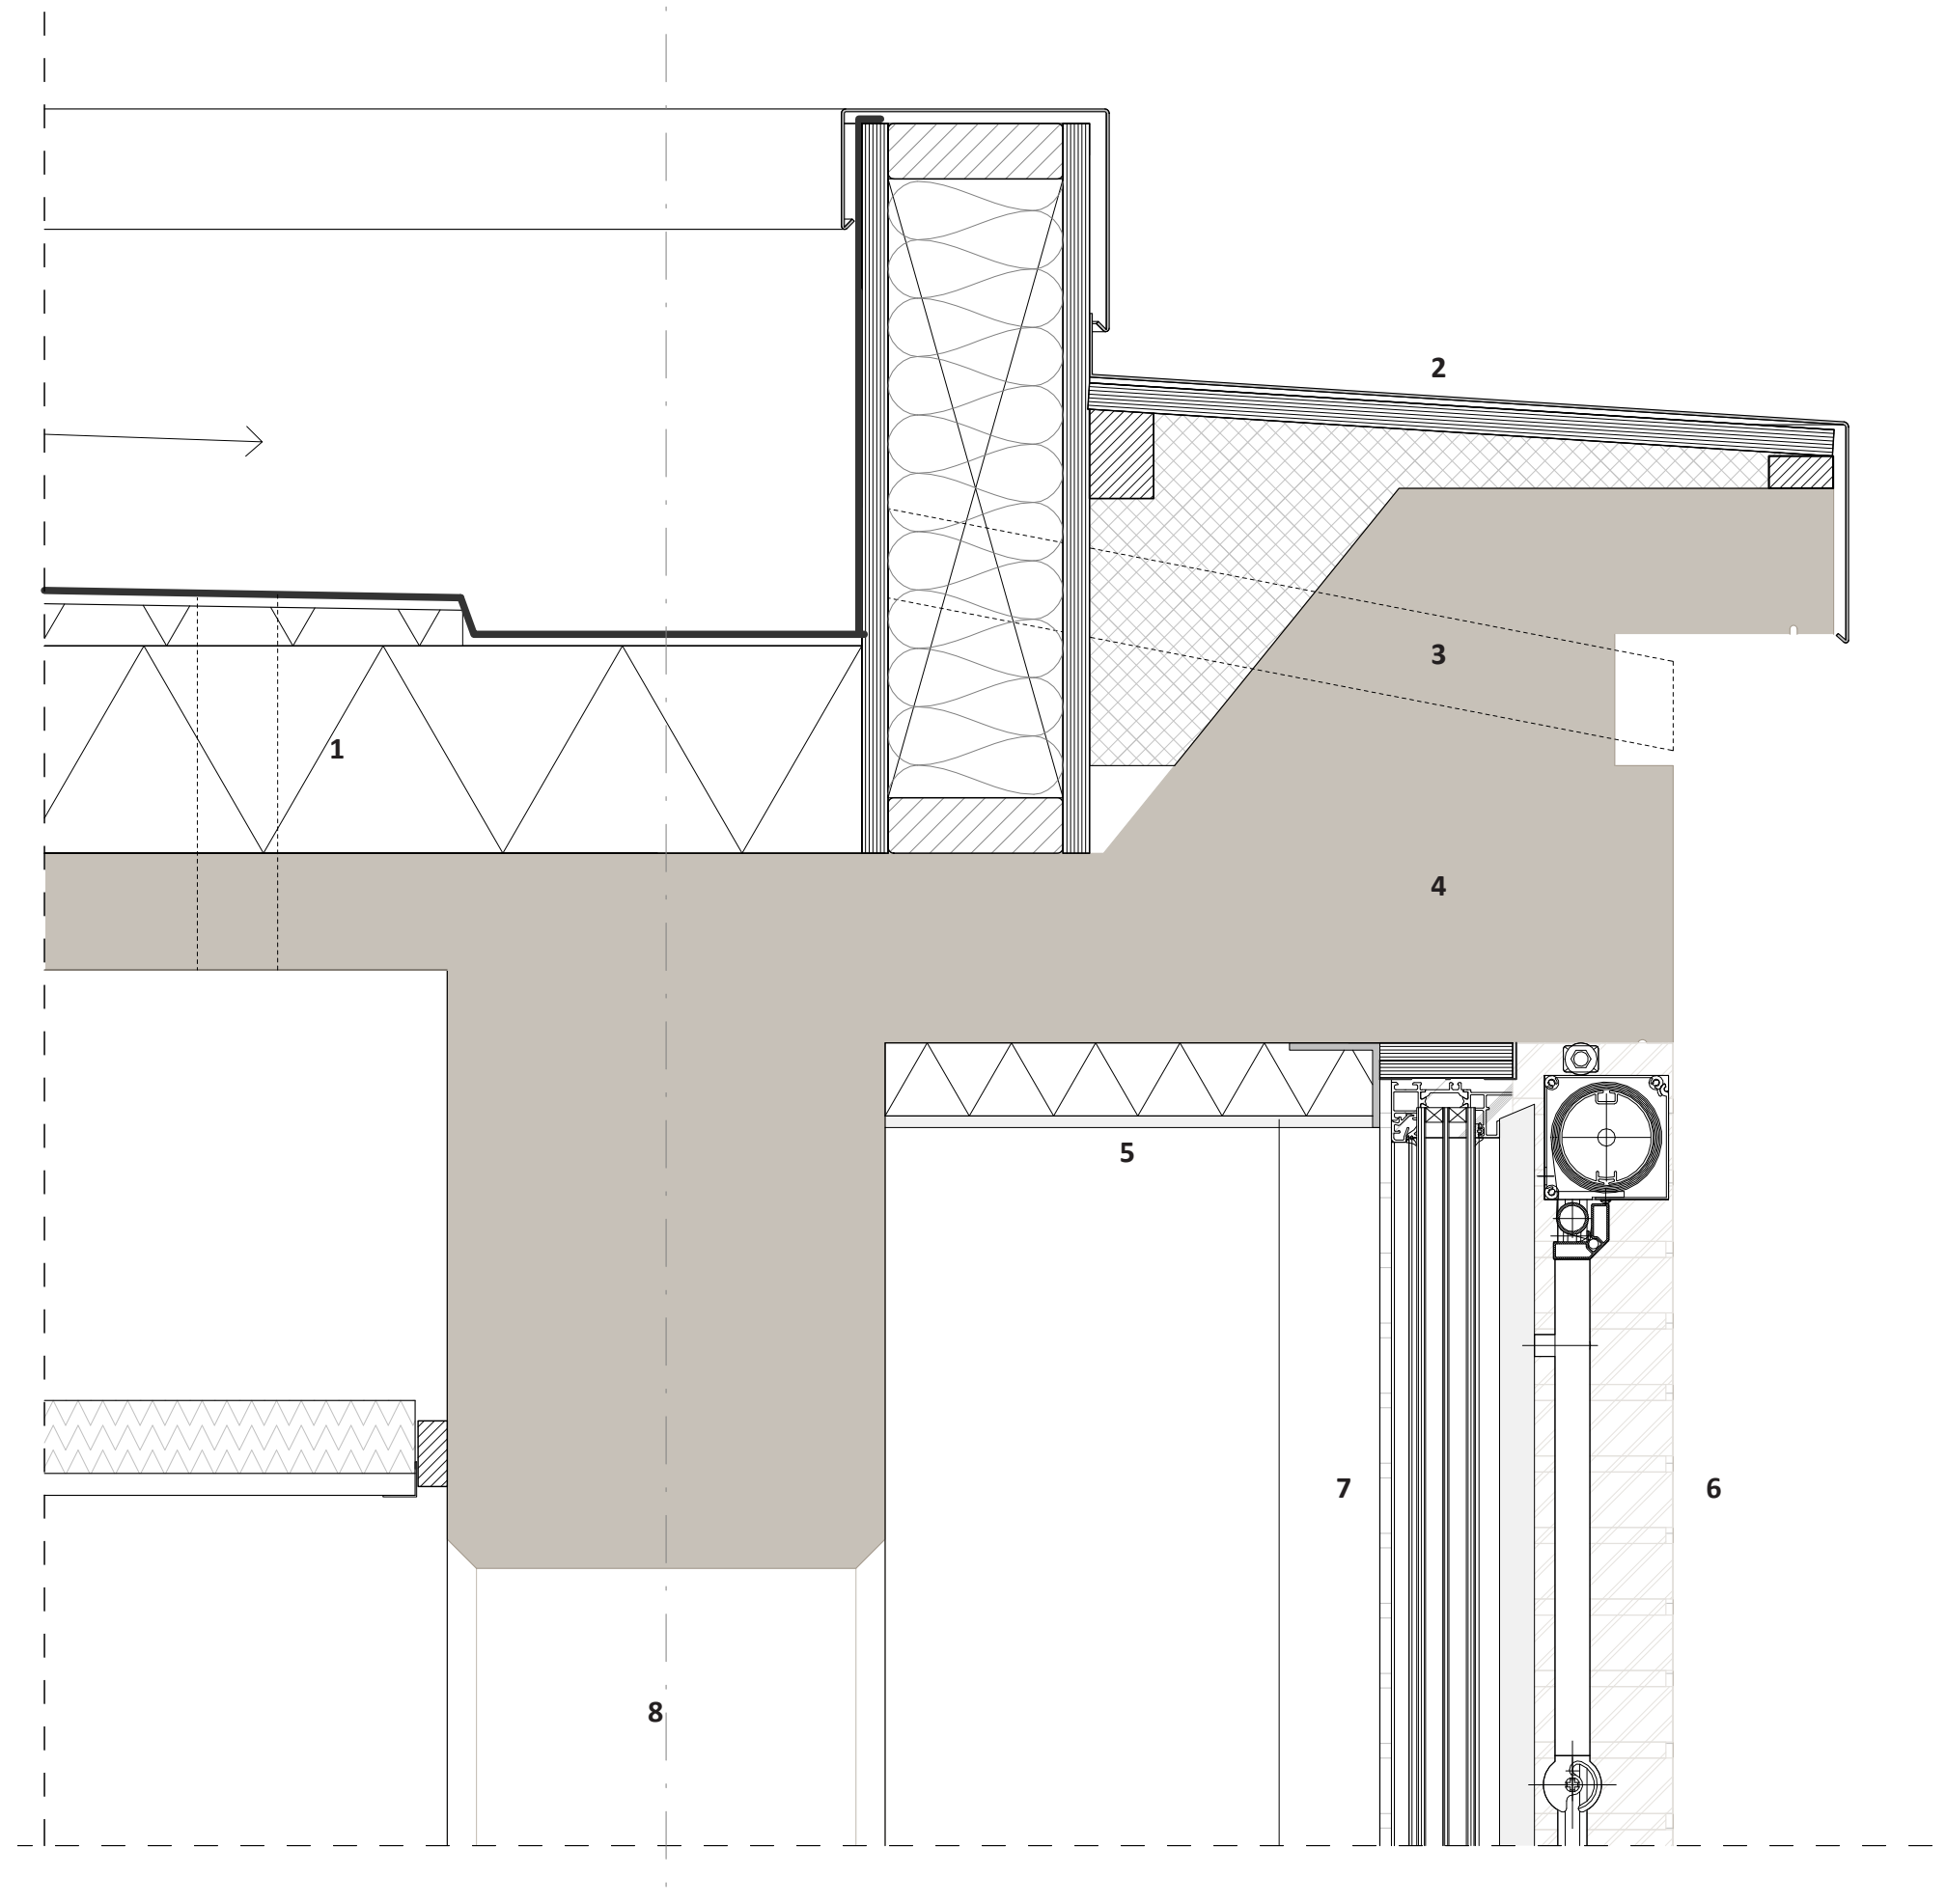

1. installatiezone

2. voorzetwand

- isolatie
- dampremmende folie
- isolatie
- gipsvezelplaat
- stucwerk/sauswerk

3. bestaande betonconstructie

4. voorzetwand

- hoogwaardige isolatie v.v. stucwerk


5. gevelopbouw

- bestaande spouwmuur vullen met minerale vlokken
- buitenblad reinigen en voorzien van nieuw voegwerk

6. vensterbank tegel

7. aluminium buitenkozijnen

- indeling als bestaand

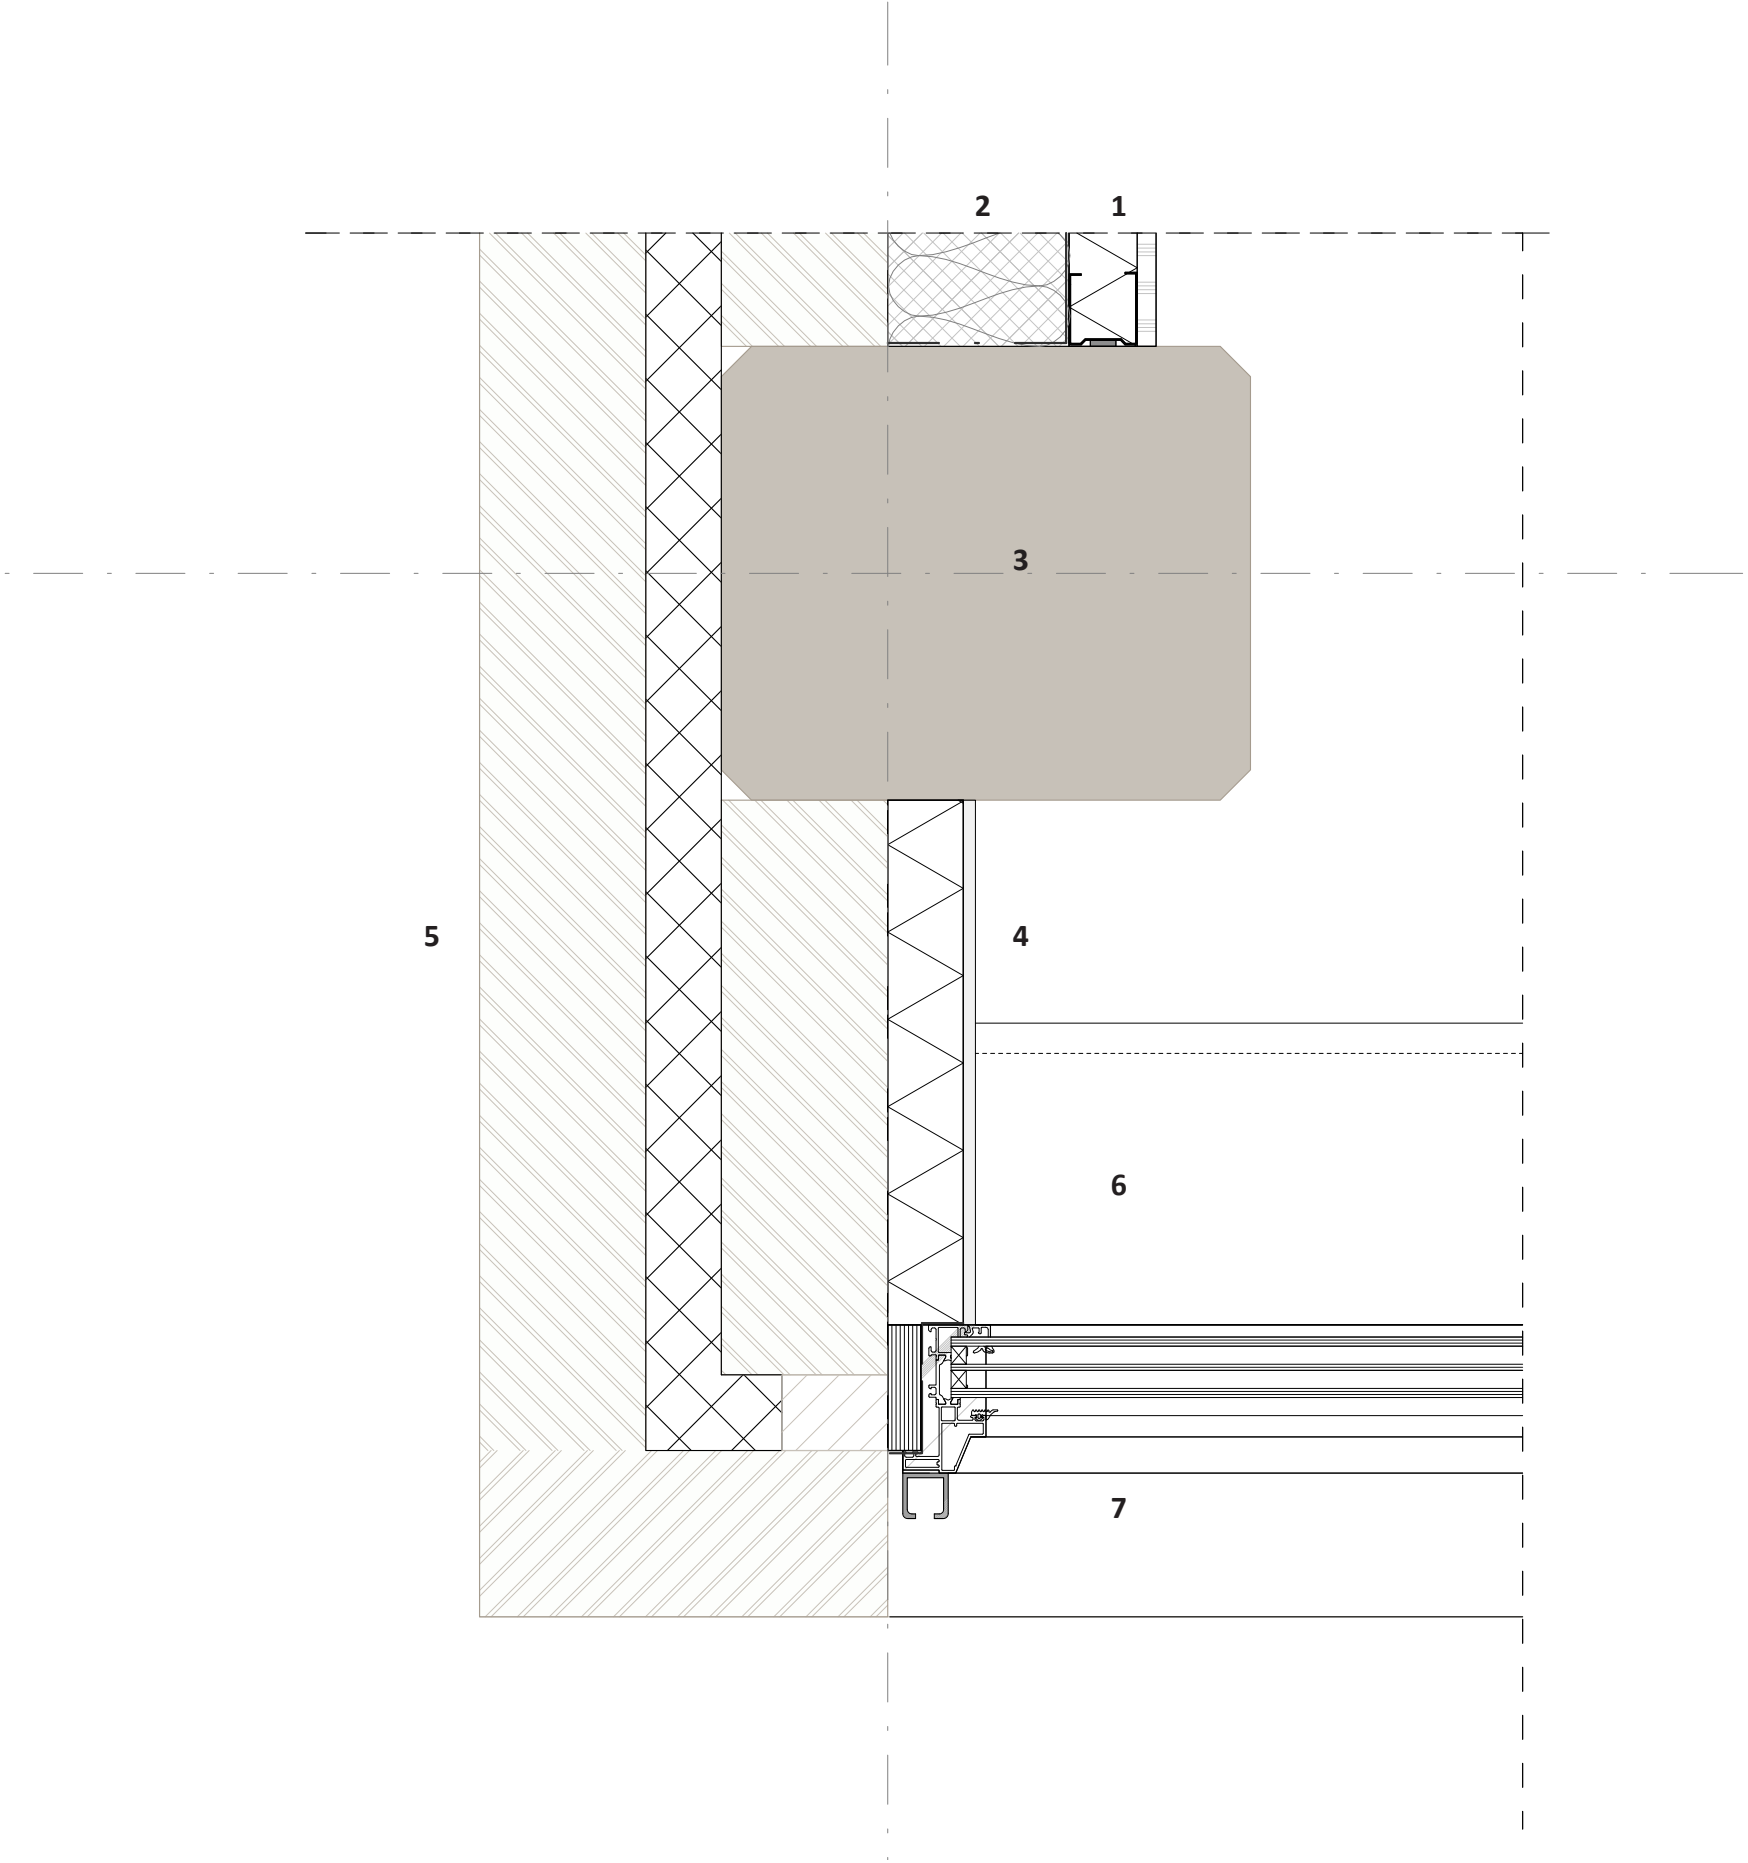

1. wandopbouw

- aluminium zetwerk stijlen
- open gevelbekleding
- montageregel
- ventilatieregel
- windstopper
- houten stijl- en regelwerk
- dampremmende folie
- multiplex

2. geïsoleerde voorzetwand tot +2400

3. houten spant

- spantbeen
- gelamineerde ligger

4. balustrade

- stalen handregel op stalen leuningsdragers

