


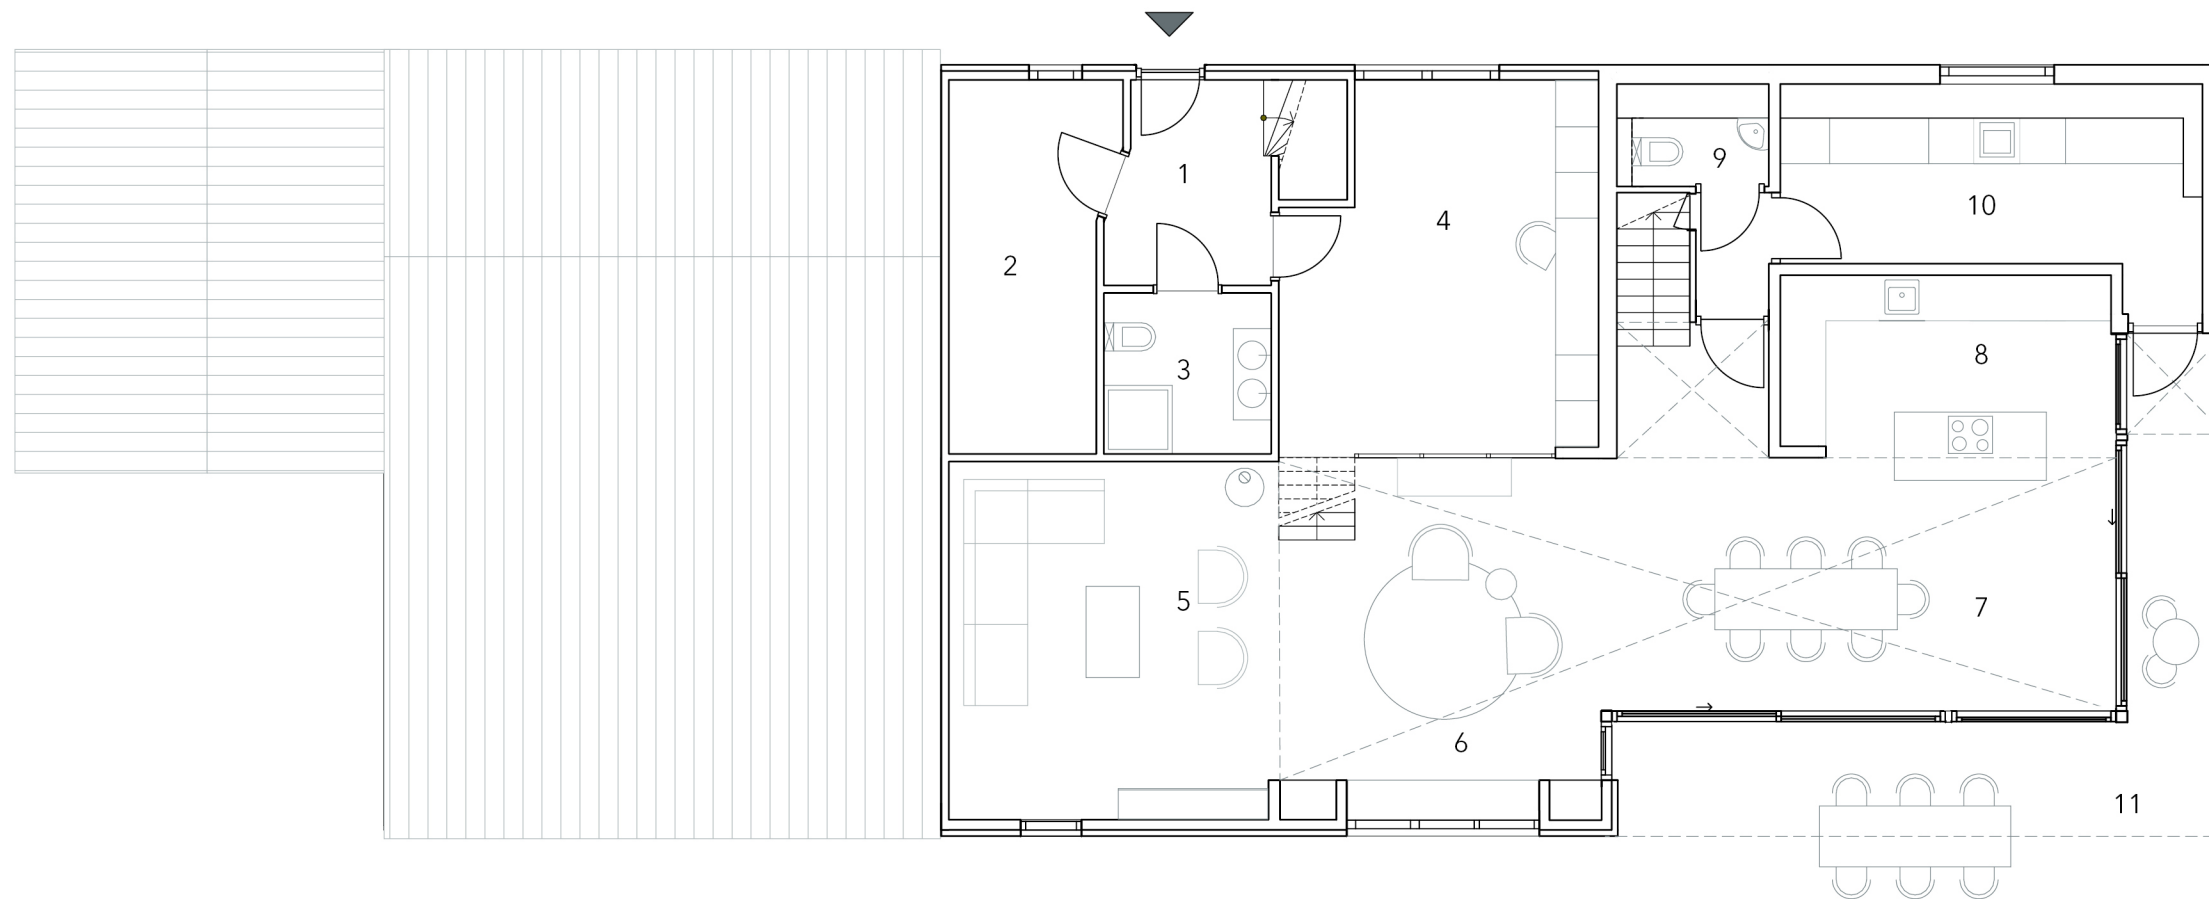

BEGANE GROND - NIEUW

- 1. Hal
- 2. Berging
- 3. Badkamer 1
- 4. Werkkamer
- 5. Woonkamer
- 6. Zithoek
- 7. Eetkamer
- 8. Keuekn
- 9. Toilet
- 10. Bijkeuken
- 11. Terras