



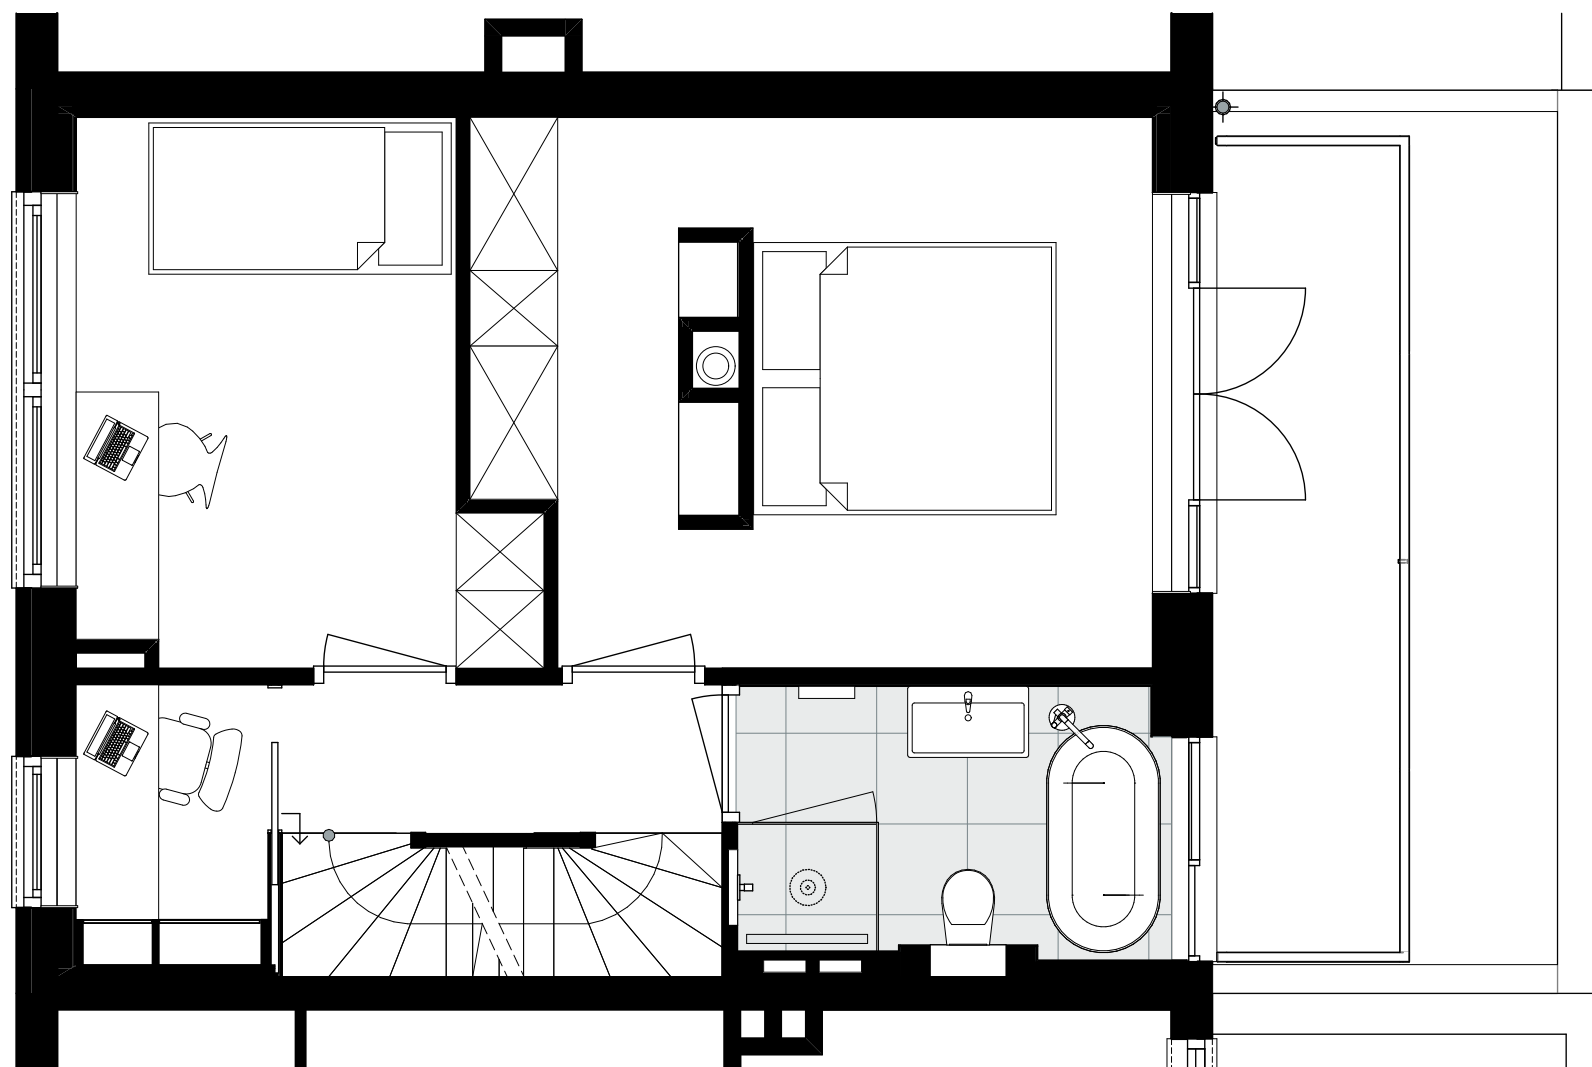

1e verdieping

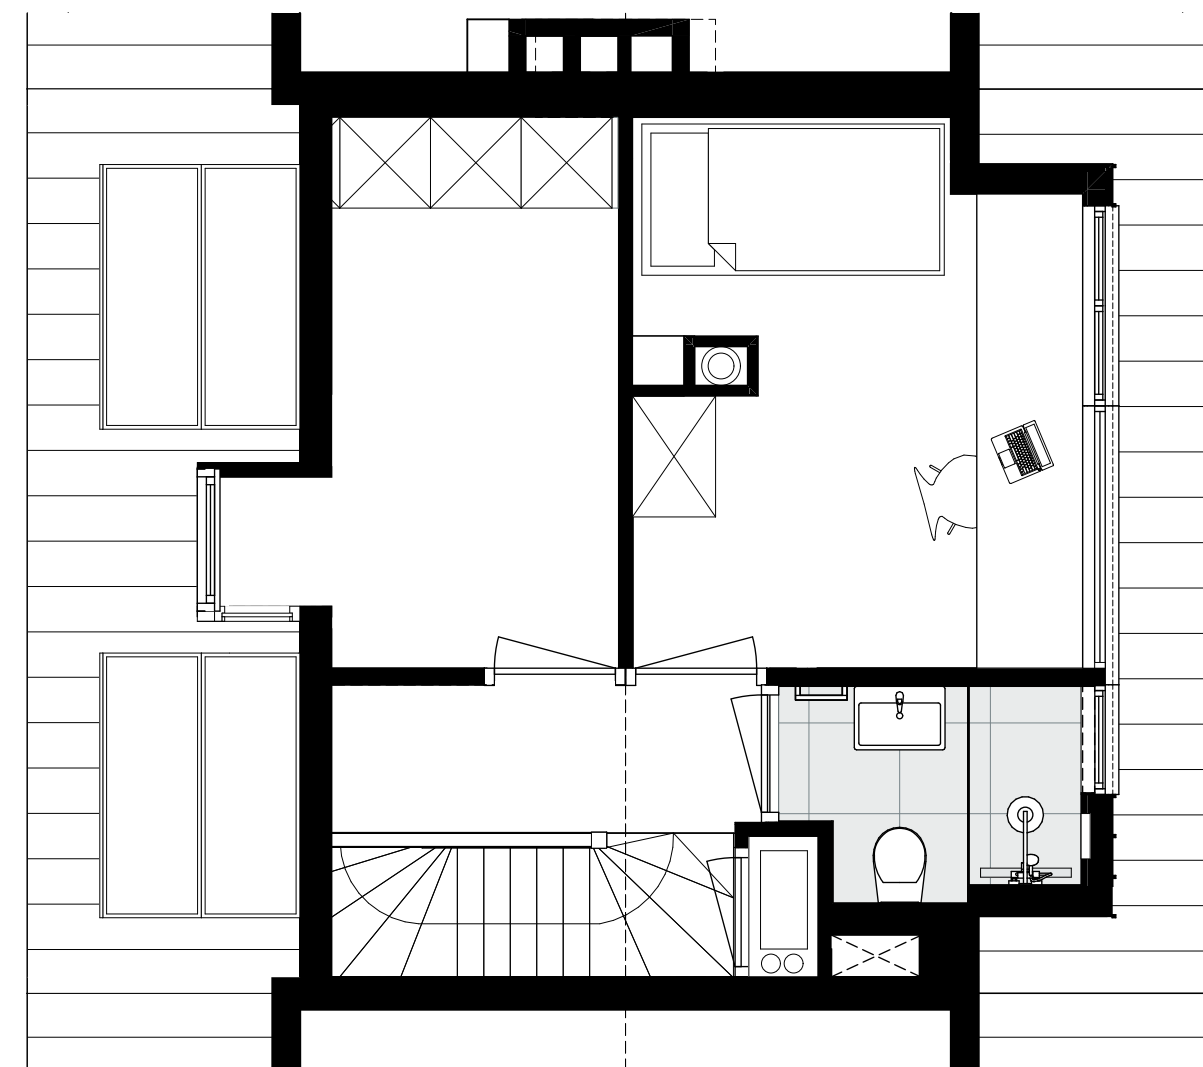

2e verdieping