


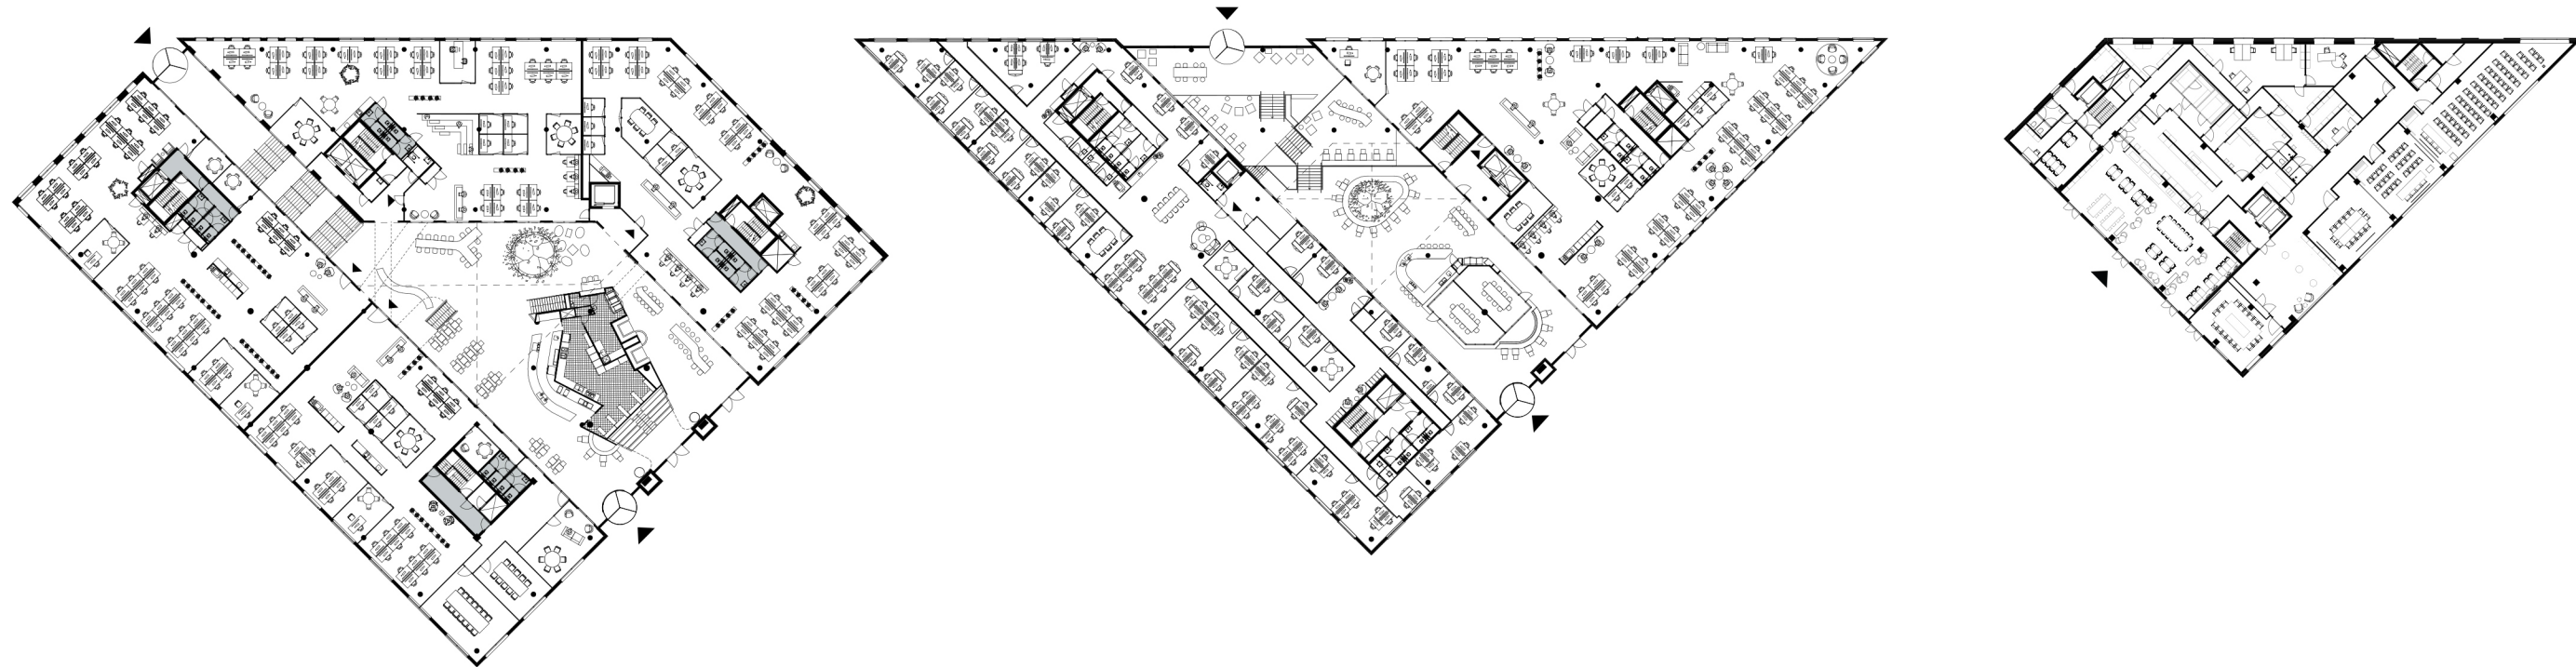

0 10 20 30m

eerste verdieping