




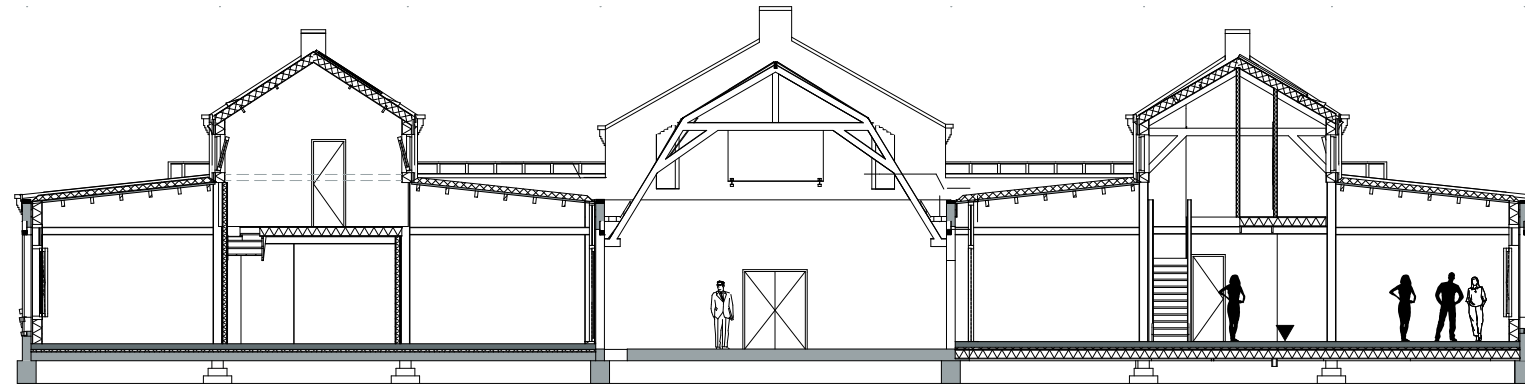

Doorsnede CC

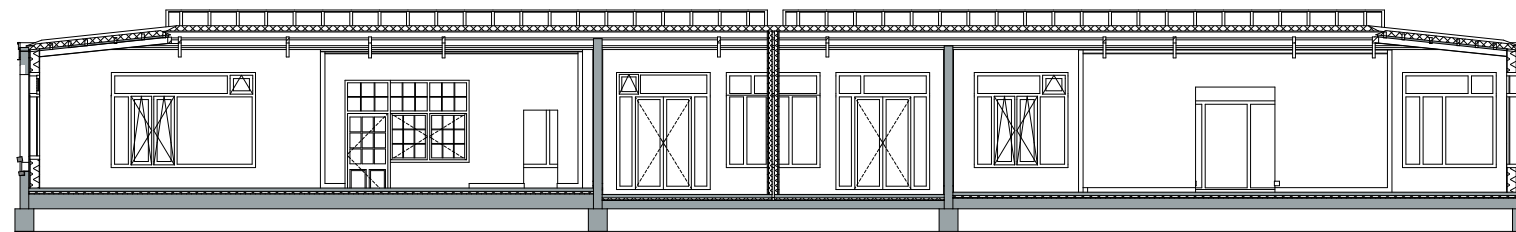

Doorsnede DD

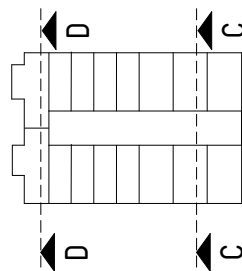

0 1 2 3M