


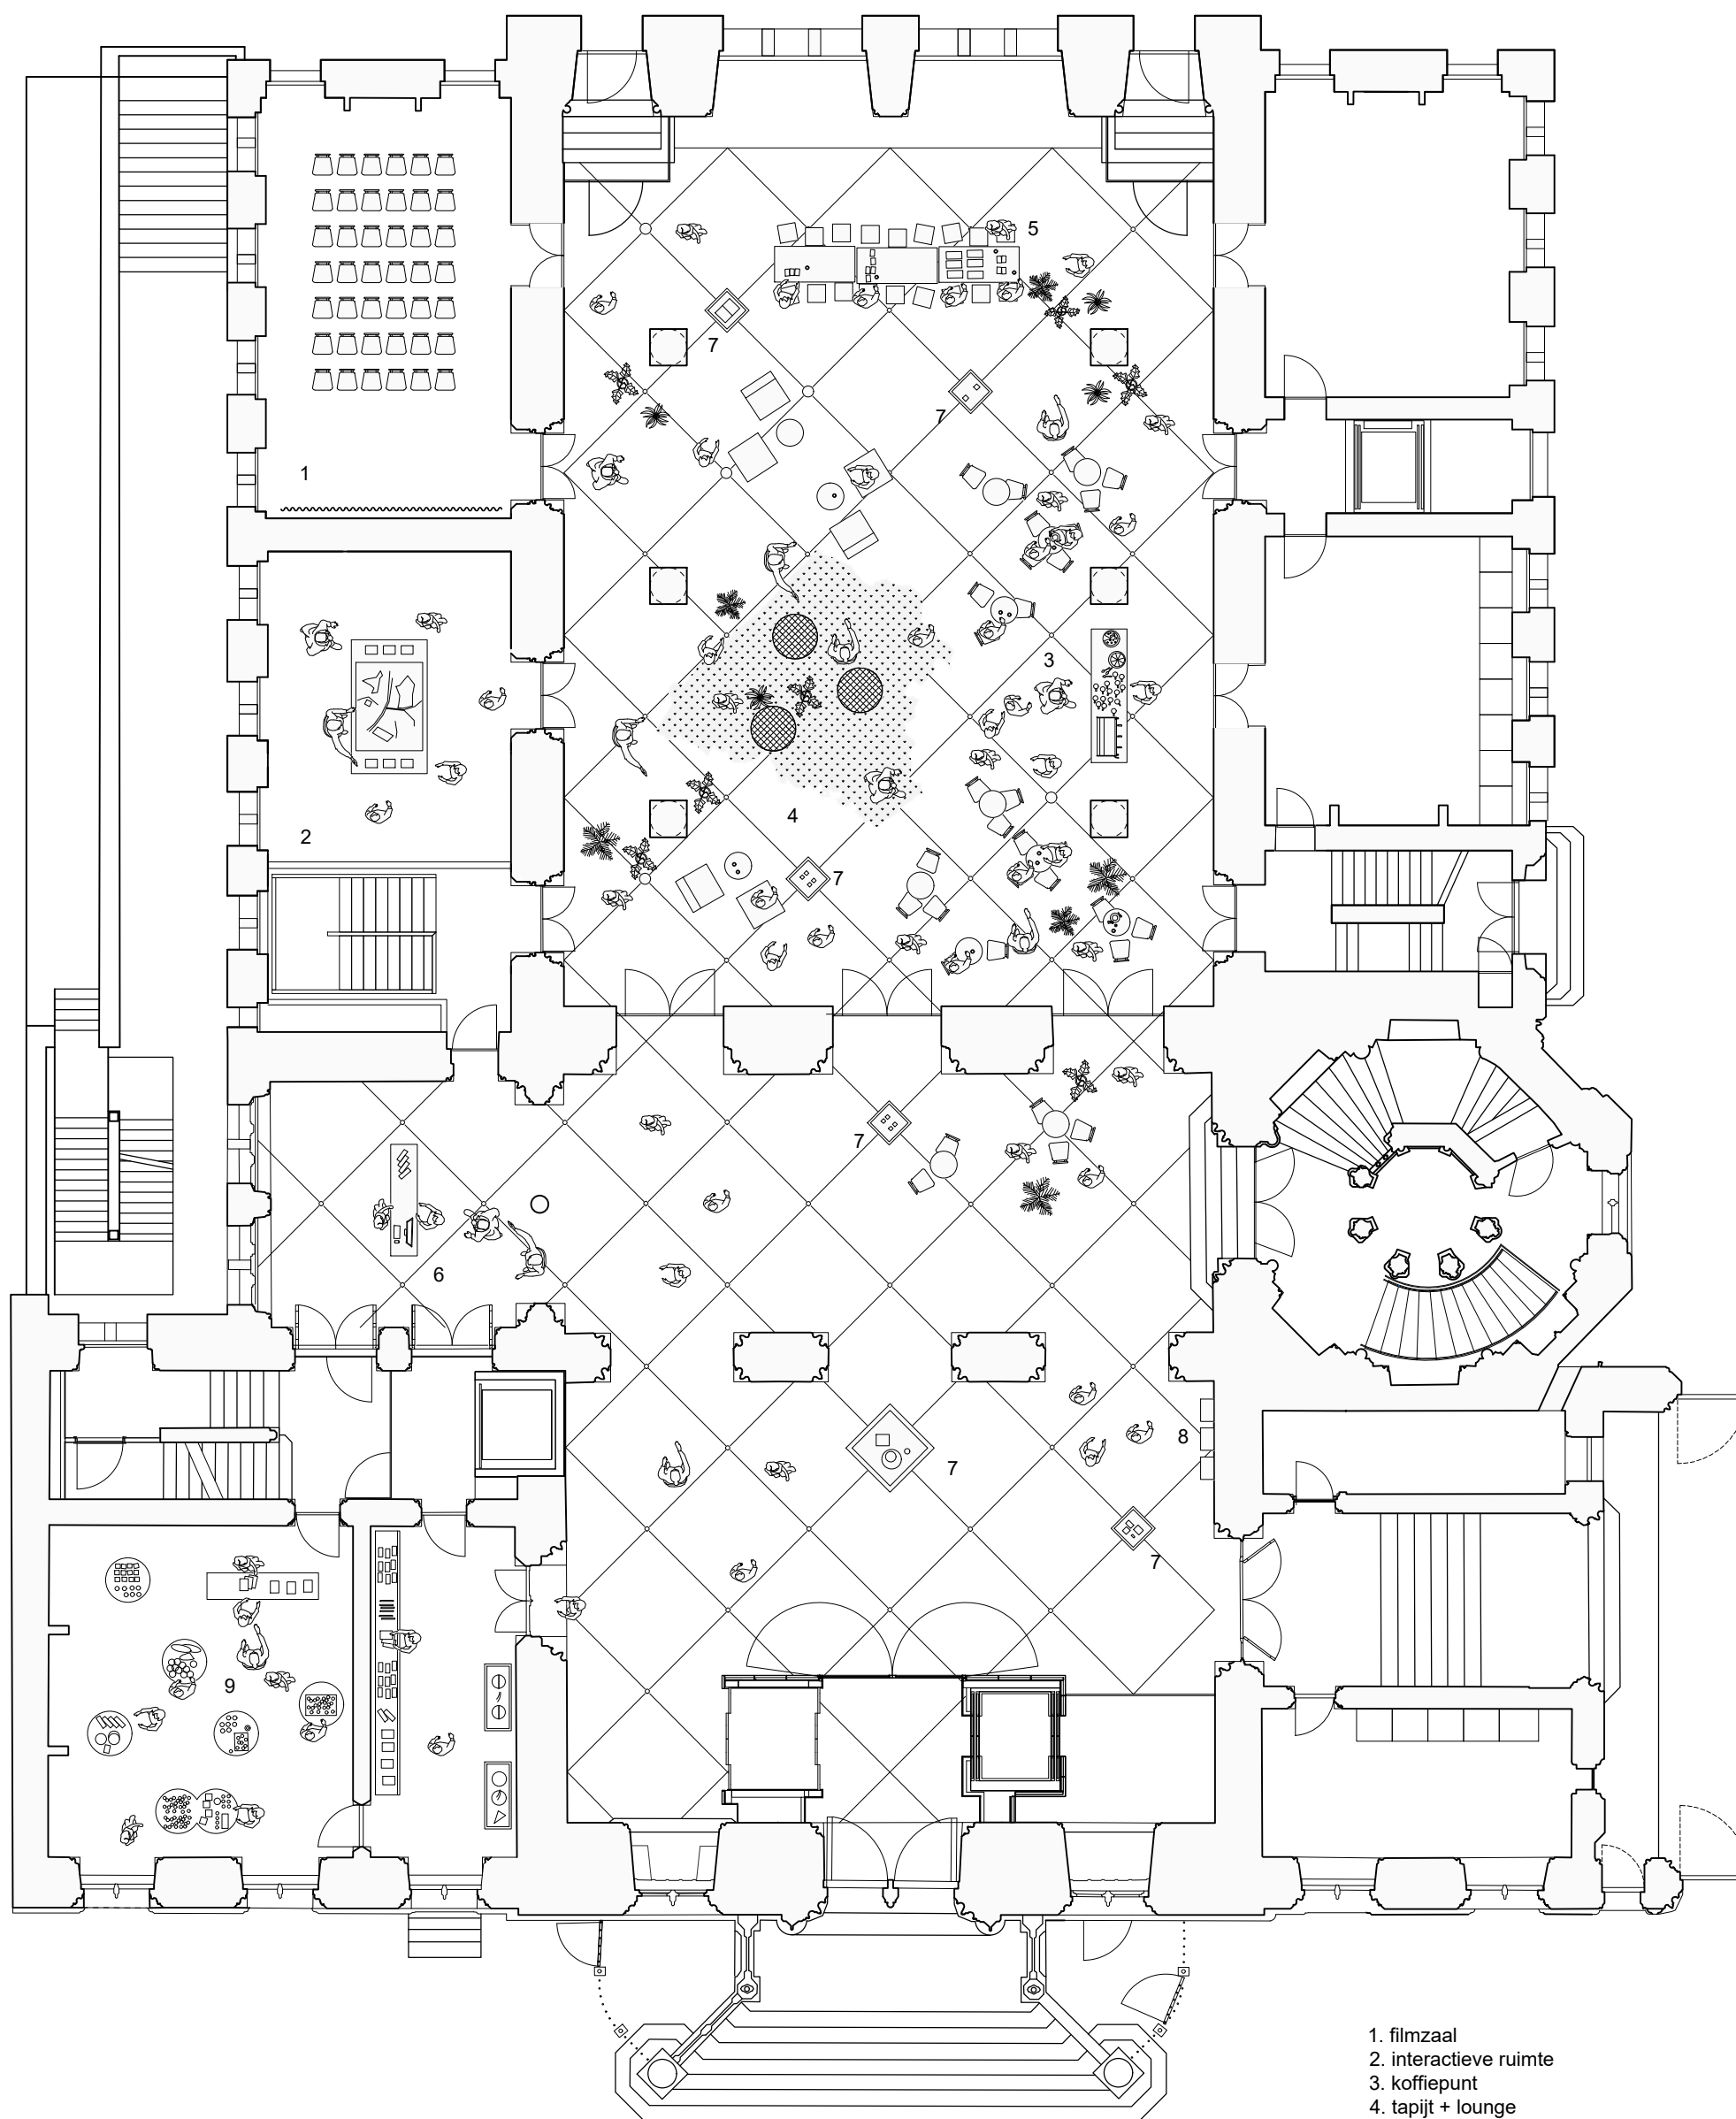

1. filmzaal
2. interactieve ruimte
3. koffiepunt
4. tapijt + lounge
5. leestafel
6. infopunt
7. presentatiesokkels
8. ticketautomaten
9. shop